

工 事 設 計 書

所 属 部 課 名		建設部 河川清流課							
部長	審議監	課長	補佐	補佐	補佐	補佐	班	設計者	設計審査
工事名		坂川散策路整備工事							
工事場所		松戸市松戸1767番地先							
事 業 年 度		令和 7 年度							
工事価格		円							
請負工事費計		円							

設 計 説 明	撤	去	工	・	・	・	一
	舗	装	工	・	・	・	式
	植	栽	工	・	・	・	式
	電	気	設	・	・	・	式
	電	気	土	・	・	・	式
	付	帯	工	・	・	・	式
	仮	設	工	・	・	・	式

本 工 事 内 訳 書

費目	工種	種別	細別	単位	数量	単価	金額	摘要
本工事費								/H
		撤去工		式	1			第 1 号内訳書参照 @U001
		舗装工		式	1			第 2 号内訳書参照 @U003
		植栽工		式	1			第 3 号内訳書参照 @U002
		電気設備工		式	1			第 4 号内訳書参照 @U007
		電気土工		式	1			第 5 号内訳書参照 @U008
		付帯工		式	1			第 6 号内訳書参照 @U005
		仮設工		式	1			第 7 号内訳書参照 @U006
	直接工事費計			式	1			++P
		共通仮設費		式	1			!07Kr
		共通仮設費計		式	1			+3K

本 工 事 内 訳 書

2 頁

費目	工種	種別	細別	単位	数量	単価	金額	摘要
	純工事費			式	1			++J
		現場管理費		式	1			!07Jo
	工事原価			式	1			++G
		一般管理費等		式	1			!90Gp
	工事価格			式	1			++T
		消費税及び地方消費税 相当額		式	1			%S10
工事費計				式	1			++U

第 1 号内訳書 撤去工

1 式

名称	規格	単位	数量	単価	金額	摘要
舗装版切断	t=15cm以下	m	70			第 1 号単価表参照 SCB430510-J01*
舗装切断排水処分工		m3	0.1			第 2 号単価表参照 V0001
舗装版破碎積込（小規模土工）		m2	430			第 3 号単価表参照 SCB210720-J01
地先境界ブロック撤去	処分	m	64			第 4 号単価表参照 SCB422550-J01*
構造物とりこわし		m3	1			第 5 号単価表参照 SWB824010-J01
ロープ柵撤去		m	30			土木コスト情報 2025/07/01 W2043
As廃材運搬処分工	舗装版破碎積込（小規模）	m3	22			第 6 号単価表参照 V0003
Co廃材運搬処分工	無筋コンクリート、機械積込	m3	3			第 7 号単価表参照 V0004
計						

第 2 号 内訳書 舗装工

1 式

名称	規格	単位	数量	単価	金額	摘要
石畳風舗装	半たわみ、ショット仕上げ、化粧目地切 施工幅標準(2.2m未満)	m2	422			第 8 号単価表参照 V0035
不陸整正	平均厚=30mm RM-30	m2	422			第 9 号単価表参照 SCB410010-J01*
砂利舗装	単粒度碎石 φ 20～30	m2	24			第 10 号単価表参照 V0034
計						

第 3 号 内訳書 植栽工

1 式

名称	規格	単位	数量	単価	金額	摘要
道路植栽（植樹）	低木 60cm未満	本	72			第 11 号単価表参照 SWB811210-J01*
計						

第 4 号内訳書 電気設備工

1 式

名称	規格	単位	数量	単価	金額	摘要
照明設備	材料	式	1			第 12 号単価表参照 V0000EP1
配管配線類	材料	式	1			第 13 号単価表参照 V0000EP2
照明設備	労務	式	1			第 14 号単価表参照 V0000EP3
配管配線類	労務	式	1			第 15 号単価表参照 V0000EP4
計						

第 5 号 内訳書 電気土工

1 式

名称	規格	単位	数量	単価	金額	摘要
基礎コンクリート		式	1			第 16 号単価表参照 V0000EP5
舗装版切断	t=15cm以下	m	267			第 1 号単価表参照 SCB430510-J01*
舗装切断排水処分工		m3	0.5			第 2 号単価表参照 V0001
舗装版破碎積込（小規模土工）		m2	71			第 3 号単価表参照 SCB210720-J01
As廃材運搬処分工	舗装版破碎積込（小規模）	m3	4			第 6 号単価表参照 V0003
床掘り	小規模	m3	49			第 17 号単価表参照 SCB210030-J01*
路盤廃材処分工	小規模	m3	18			第 18 号単価表参照 V0002
残土処分工	小規模	m3	31			第 19 号単価表参照 V0008
埋戻し（路床）	小規模 砂	m3	31			第 20 号単価表参照 V0006
埋戻し（下層路盤）	小規模 再生クラッシャーランRC-40	m3	7			第 21 号単価表参照 V0007
埋戻し（上層路盤）	小規模 再生粒度調整碎石RM-30	m3	11			第 22 号単価表参照 V0005

名称	規格	単位	数量	単価	金額	摘要
表層（車道・路肩部）	仮復旧 再生密粒13mm	m2	71			第 23 号単価表参照 SCB410260-J01*
計						

第 6 号 内訳書 付帯工

1 式

名称	規格	単位	数量	単価	金額	摘要
地先境界ブロック	A種120×120×600	m	258			第 24 号単価表参照 SCB422520-J01*
舗装版切断	t=15cm以下	m	258			第 1 号単価表参照 SCB430510-J01*
舗装切断排水処分工		m3	0.4			第 2 号単価表参照 V0001
舗装版破碎積込（小規模土工）		m2	110			第 3 号単価表参照 SCB210720-J01
As廃材運搬処分工	舗装版破碎積込（小規模）	m3	5			第 6 号単価表参照 V0003
床掘り	小規模	m3	31			第 17 号単価表参照 SCB210030-J01*
路盤廃材処分工	小規模	m3	27			第 18 号単価表参照 V0002
残土処分工	小規模	m3	4			第 19 号単価表参照 V0008
埋戻し（路床）	小規模 砂	m3	3			第 20 号単価表参照 V0006
埋戻し（下層路盤）	小規模 再生クラッシャーランRC-40	m3	12			第 21 号単価表参照 V0007
埋戻し（上層路盤）	小規模 再生粒度調整碎石RM-30	m3	8			第 22 号単価表参照 V0005

第 6 号 内訳書 付帯工

1 式

2 頁

名称	規格	単位	数量	単価	金額	摘要
表層（車道・路肩部）	仮復旧 再生密粒13mm	m2	77			第 23 号単価表参照 SCB410260-J01*
転落防止柵 材料	3段ビーム 支柱80×120、ビームφ60	m	27			W2041
防護柵（横断・転落防止柵）設置工		m	27			第 25 号単価表参照 SWB810760-J01*
基礎ブロック設置工	400×400×500 基礎砕石 RC-40 t=10cm	基	12			第 26 号単価表参照 SCB420820-J01*
床掘り	現場制約あり	m3	1			第 27 号単価表参照 SCB210030-J03*
埋戻し	現場制約あり 発生土	m3	0.2			第 28 号単価表参照 SCB210410-J04*
残土処分工	現場制約あり	m3	1			第 29 号単価表参照 V0048
路面標示工	横断歩道をわたしましょう	式	1			W2047
計						

第 7 号 内訳書 仮設工

1 式

名称	規格	単位	数量	単価	金額	摘要
交通誘導警備員 B		人日	281			第 30 号単価表参照 SWB010212-J01
計						

※施工パッケージ単価
SCB430510-J01*

第 1 号 単価表

舗装版切断

t=15cm以下

1 m 当り

名称	規格	単位	構成比	東京単価	積算単価	摘要
標準単価			P			/H
機械構成比		%	K			/H
コンクリートカッタ〔バキューム式 (超低騒音型)〕	湿式 切削深20cm級 フレートの径φ56cm	%	K1			MM001161013
労務構成比		%	R			/H
特殊作業員		%	R1			RR0101
土木一般世話役		%	R2			RR0125
普通作業員		%	R3			RR0102
材料構成比		%	Z			/H
コンクリートカッタ (ブレード)	径18インチ	%	Z1			TZ006540009
ガソリン	レギュラー	%	Z2			TZ006704001
	1 m 当り					

第 1 号 単価表

舗装版切断

t=15cm以下

1 m 当り

2 頁

※施工パッケージ単価

SCB430510-J01*

SCB430510

J01 舗装版種別 = 1

J05 費用の内訳 = 1

アスファルト舗装版
全ての費用

J02 アスファルト舗装版厚 = 1

15cm以下

第 2 号 単価表

舗装切断排水処分工

1 m3 当り

名称	規格	単位	数量	単価	金額	摘要
汚泥及び廃アルカリ処分費		kg	1,130			AF70020
汚泥運搬		m3	1			第 31 号単価表参照 SCB210110-J01*
計	1 m3 当り					

第 3 号 単価表 舗装版破碎積込（小規模土工）

1 m2 当り

名称	規格	単位	構成比	東京単価	積算単価	摘要
標準単価			P			/H
機械構成比		%	K			/H
小型バックホウ（クローラ） [標準]	排出ガス対策型（第2次基準） 山積0.13m3	%	K1			MM000201034
労務構成比		%	R			/H
運転手（特殊）		%	R1			RR0114
材料構成比		%	Z			/H
軽油		%	Z1			TZ006702002
	1 m2 当り					

SCB210720
J01 費用の内訳 = 1 全ての費用

※施工パッケージ単価
SCB422550-J01*

第 4 号 単価表

地先境界ブロック撤去

処分

1 m 当り

名称	規格	単位	構成比	東京単価	積算単価	摘要
標準単価			P			/H
機械構成比		%	K			/H
小型バックホウ（クローラ） 〔超小旋回型〕	山積0. 2 2 m 3（平積0. 1 6 m 3）	%	K1			ML001011001
労務構成比		%	R			/H
普通作業員		%	R1			RR0102
土木一般世話役		%	R2			RR0125
運転手（特殊）		%	R3			RR0114
材料構成比		%	Z			/H
軽油		%	Z1			TZ006702002
	1 m 当り					

SCB422550
J01 再利用区分 = 1 処分

第 5 号 単価表

構造物とりこわし

1 m3 当り

名称	規格	単位	数量	単価	金額	摘要
無筋構造物	昼間 機械施工 制約受ける 月単位現場閉所	m3	1			TQ00B611003
諸雑費（まるめ）		式	1			#99
計	1 m3 当り					

SWB824010

J01 構造物区分 = 1

J03 時間的制約の有無 = 2

J05 低騒音・低振動対策 = 1

無筋構造物

有り

必要

J02 工法区分 = 1

J04 夜間作業の有無 = 1

機械施工

無し

第 6 号 単価表

As廃材運搬処分工

舗装版破碎積込(小規模)

1 m3 当り

名称	規格	単位	数量	単価	金額	摘要
殻運搬	15.0km以下	m3	1			第 32 号単価表参照 SCB227010-J01*
A S 廃材処分費	東葛飾	t	2.35			TZ901145040
計	1 m3 当り					

第 7 号 単価表

Co廃材運搬処分工

無筋コンクリート、機械積込

1 m3 当り

名 称	規 格	単 位	数 量	単 価	金 額	摘 要
殻運搬	8.0km以下	m3	1			第 33 号単価表参照 SCB227010-J02*
無筋 2 次処分費	東葛飾	t	2.35			TZ901148040
計	1 m3 当り					

第 8 号 単価表

石畳風舗装

半たわみ、ショット仕上げ、化粧目地切
施工幅標準(2.2m未満)

100 m2 当り

V0035

名称	規格	単位	数量	単価	金額	摘要
アスファルト舗装工	t=50mm	m2	100			第 34 号単価表参照 V0036
セメントミルク浸透工	超速硬型	m2	100			第 35 号単価表参照 V0037
ブラスト研掃工		m2	100			第 36 号単価表参照 V0038
カッター工		m	550			第 37 号単価表参照 V0039
計	100 m2 当り					
	1 m2 当り					

※施工パッケージ単価
SCB410010-J01*

第 9 号 単価表

不陸整正

平均厚=30mm RM-30

1 m2 当り

名称	規格	単位	構成比	東京単価	積算単価	摘要
標準単価			P			/H
機械構成比		%	K			/H
モータクレーン〔土工用・排ガス対策型(第2次)〕	ブレード幅 3. 1 m	%	K1			MM000701015
ロードローラ〔マカダム・排ガス対策型(第2次)〕	運転質量 1 0 t 締固め幅 2. 1 m	%	K2			MM000801009
タイヤローラ〔普通型〕	運転質量 8 ～ 2 0 t	%	K3			ML001060003
労務構成比		%	R			/H
運転手 (特殊)		%	R1			RR0114
特殊作業員		%	R2			RR0101
普通作業員		%	R3			RR0102
土木一般世話役		%	R4			RR0125
材料構成比		%	Z			/H

第 9 号 単価表

不陸整正

平均厚=30mm RM-30

1 m2 当り 2 頁

名 称	規 格	単 位	構 成 比	東 京 単 価	積 算 単 価	摘 要
再生粒度調整碎石	RM－ 3 0	%	Z1			TZ002125002
軽油		%	Z2			TZ006702002
	1 m2 当り					

SCB410010

J01 補足材料の有無 = 2

J03 補足材料 = 8

有り

再生粒度調整碎石 RM-30

J02 補足材料平均厚さ = 9

J04 費用の内訳 = 1

29mm以上34mm未満

全ての費用

第 10 号 単価表

砂利舗装

単粒度碎石 φ 20～30

50 m2 当り

名 称	規 格	単 位	数 量	単 価	金 額	摘 要
土木一般世話役		人				RR0125
普通作業員		人				RR0102
伊勢ゴロタ	自然肌 φ 20～30内外	m2	50			W2035
諸雑費		式	1			#00
計	50 m2 当り					
	1 m2 当り					

第 11 号 単価表		道路植栽（植樹）		低木 60cm未満		100 本 当り	
名称	規格	単位	数量	単価	金額	摘要	
樹木		本	100			TY001500000	
道路植栽工 低木	樹高 60cm未満 月単位現場閉所	本	100			TQ00B450001	
諸雑費（まるめ）		式	1			#99	
計	100 本 当り						
	1 本 当り						

SWB811210

J01 施工内容 = 1

J03 時間制約補正 = 1

J05 施工場所別補正 = 1

J07 植樹割増しの有無 = 2

低木樹高60cm未満

無

供用区間 標準（歩道及び交通島）

有

J02 施工規模 = 1

J04 夜間作業補正 = 1

J06 土壌改良材の有無 = 1

100本未満

無

無

第 12 号 単価表

照明設備

材料

1 式 当り

名称	規格	単位	数量	単価	金額	摘要
引込分電盤	機器単体費	面	1			諸経費対象外 W00E1
引込柱	付属品共	本	1			W00E2
通路灯		個	16			W00E3
スポットライト		個	14			W00E4
自動点滅器		個	1			W00E5
計	1 式 当り					

第 13 号 単価表

配管配線類

材料

1 式 当り

名称	規格	単位	数量	単価	金額	摘要
低圧ケーブル	CVT 8.0mm ²	m	6			W0000EP1-1
低圧ケーブル	EM-CE 5.5mm ² -3C	m	188			W0000EP1-2
低圧ケーブル	EM-EEF 2.0mm-3C	m	209			W0000EP1-3
波付硬質合成樹脂管	FEP 20mm	m	207			W0000EP1-4
波付硬質合成樹脂管	FEP 30mm	m	372			W0000EP1-5
厚鋼電線管	G 28	本	2			W0000EP1-11
異種管接続	30mm	個	2			W0000EP1-16
埋設標識シート	W=300 2倍	巻	4			W0000EP1-17
プルボックスA		個	6			W0000EP1-13
プルボックスB		個	6			W0000EP1-6
プルボックスC		個	2			W0000EP1-7

名 称	規 格	単 位	数 量	単 価	金 額	摘 要
プルボックス	防水150x150x100 ET付 塗装	個	1			W0000EP1-14
絶縁ケーブル	EM-IE 2.0mm	m	5			W0000EP1-9
接地棒	φ 10 1000mm 単独・連結	本	1			W0000EP1-10
計	1 式 当り					

第 14 号 単価表

照明設備

労務

1 式 当り

名称	規格	単位	数量	単価	金額	摘要
引込分電盤	取付	面	1			第 38 号単価表参照 SWE122800-J01*
引込柱	組立建柱	本	1			第 39 号単価表参照 SWE118200-J01*
低圧電力ケーブル接続処理	引込分電盤	箇所	5			第 40 号単価表参照 SWE123201-J01*
通路灯	取付・接続含む	個	16			第 41 号単価表参照 V0000EL1
スポットライト	取付・接続含む	個	14			第 42 号単価表参照 V0000EL2
自動点滅器取付（ポール取付）		個	1			第 43 号単価表参照 SWE211100-J01
計	1 式 当り					

第 15 号 単価表

配管配線類

労務

1 式 当り

名称	規格	単位	数量	単価	金額	摘要
ケーブル及び電線配線	CVT8	m	6			第 44 号単価表参照 SWE114000-J02*
ケーブル及び電線配線	EM-CE5. 5-3C	m	188			第 45 号単価表参照 SWE114000-J03*
ケーブル及び電線配線	EM-EEF2. 0-3C	m	209			第 46 号単価表参照 SWE114000-J01*
波付硬質合成樹脂管 (FEP) 敷設		m	579			第 47 号単価表参照 SWE110500-J02*
電線管敷設		m	3			第 48 号単価表参照 SWE111100-J01
現場塗装		m ²	0. 28			3*(0. 03*3. 16) 第 49 号単価表参照 SWF610100-J02*
埋設標識シート敷設		m	207			第 50 号単価表参照 SWE122200-J01
プルボックス設置	A タイプ	個	6			第 51 号単価表参照 SWE122300-J03*
プルボックス設置	B タイプ	個	6			第 52 号単価表参照 SWE122300-J01*
プルボックス設置	C タイプ	個	2			第 53 号単価表参照 SWE122300-J02*
プルボックス設置	防水150x150x100 ET付 塗装	個	1			第 54 号単価表参照 SWE122300-J04*

名 称	規 格	単 位	数 量	単 価	金 額	摘 要
接地設置		極	1			第 55 号単価表参照 SWE123800-J01
計	1 式 当り					

第 16 号 単価表

基礎コンクリート

1 式 当り

名称	規格	単位	数量	単価	金額	摘要
引込柱	基礎コンクリート	個	1			第 56 号単価表参照 V0000ED1
通路灯・スポットライト	A 基礎コンクリート	個	6			第 57 号単価表参照 V0000ED6
通路灯・スポットライト	B C 基礎コンクリート	個	8			第 58 号単価表参照 V0000ED2
通路灯	基礎コンクリート	個	2			第 59 号単価表参照 V0000ED3
プルボックス	基礎コンクリート	個	1			第 60 号単価表参照 V0000ED7
計	1 式 当り					

※施工パッケージ単価
SCB210030-J01*

第 17 号 単価表

床掘り

小規模

1 m3 当り

名 称	規 格	単 位	構 成 比	東 京 単 価	積 算 単 価	摘 要
標準単価			P			/H
機械構成比		%	K			/H
バックホウ（クローラ）〔後方超小旋回型〕	排ガス型（第2次） 山積0. 2 8 m 3	%	K1			MM000202096
労務構成比		%	R			/H
運転手（特殊）		%	R1			RR0114
普通作業員		%	R2			RR0102
材料構成比		%	Z			/H
軽油		%	Z1			TZ006702002
	1 m3 当り					

SCB210030

J01 土質 = 1
J05 費用の内訳 = 1

土砂
全ての費用

J02 施工方法 = 5

上記以外（小規模）

第 18 号 単価表

路盤廃材処分工

小規模

1 m3 当り

名称	規格	単位	数量	単価	金額	摘要
土砂等運搬	小規模、17km以下	m3	1			第 61 号単価表参照 SCB210110-J02*
路盤廃材処分費	東葛飾	t	1.8			TZ901143040
計	1 m3 当り					

第 19 号 単価表

残土処分工

小規模

1 m3 当り

名称	規格	単位	数量	単価	金額	摘要
土砂等運搬	小規模、27km以下	m3	1			第 62 号単価表参照 SCB210110-J09*
建設発生土処理費		m3	1			AF80038
計	1 m3 当り					

第 20 号 単価表

埋戻し（路床）

小規模 砂

1 m3 当り

名 称	規 格	単 位	数 量	単 価	金 額	摘 要
埋戻し	小規模 砂	m3	1			第 63 号単価表参照 SCB210410-J01*
砂	埋め戻し用	m3	1.33			TZ002150002
計	1 m3 当り					

第 21 号 単価表

埋戻し（下層路盤）

小規模 再生クラッシャーランRC-40

1 m3 当り

名称	規格	単位	数量	単価	金額	摘要
埋戻し	小規模 再生クラッシャーランRC-40	m3	1			第 64 号単価表参照 SCB210410-J02*
再生クラッシャーラン	R C - 4 0	m3	1			TZ002122003
計	1 m3 当り					

第 22 号 単価表

埋戻し（上層路盤）

小規模 再生粒度調整碎石RM-30

1 m3 当り

名称	規格	単位	数量	単価	金額	摘要
埋戻し	小規模 再生粒度調整碎石RM-30	m3	1			第 65 号単価表参照 SCB210410-J03*
再生粒度調整碎石	RM30～0	m3	1			AF60003
計	1 m3 当り					

※施工パッケージ単価
SCB410260-J01*

第 23 号 単価表

表層（車道・路肩部）

仮復旧 再生密粒13mm

1 m2 当り

名称	規格	単位	構成比	東京単価	積算単価	摘要
標準単価			P			/H
機械構成比		%	K			/H
振動ローラ（舗装用）〔ハンドガイド式〕	運転質量0.5～0.6 t	%	K1			MM000804001
振動コンパクタ〔前進型〕	機械質量40～60 kg	%	K2			MM000807001
労務構成比		%	R			/H
特殊作業員		%	R1			RR0101
普通作業員		%	R2			RR0102
土木一般世話役		%	R3			RR0125
材料構成比		%	Z			/H
再生アスファルト混合物	再生密粒度アスコン（13）	%	Z1			TZ004101004
ガソリン	レギュラー	%	Z2			TZ006704001

第 23 号 単価表 表層（車道・路肩部） 仮復旧 再生密粒13mm 1 m2 当り 2 頁

名称	規格	単位	構成比	東京単価	積算単価	摘要
軽油		%	Z3			TZ006702002
	1 m2 当り					

SCB410260

J01 平均幅員 = 1

J05 材料 = 11

J07 費用の内訳 = 1

1. 4m未満（仕上厚50mm以下）

再生密粒度アスコン（1 3）

全ての費用

J02 1層当平均仕上厚 50mm以下[mm] = 50

J06 瀝青材料種類 = 5

無し

※施工パッケージ単価
SCB422520-J01*

第 24 号 単価表

地先境界ブロック

A種120×120×600

1 m 当り

名称	規格	単位	構成比	東京単価	積算単価	摘要
標準単価			P			/H
機械構成比		%	K			/H
バックホウ（クローラ）〔標準〕	山積0.8m ³ （平積0.6m ³ ）	%	K1			ML001010007
労務構成比		%	R			/H
普通作業員		%	R1			RR0102
土木一般世話役		%	R2			RR0125
特殊作業員		%	R3			RR0101
型わく工		%	R4			RR0133
材料構成比		%	Z			/H
地先境界ブロック	120×120×600（A）	%	Z1			TZ002354001
生コンクリート	18-8-25（20）高炉 W/C60%以下	%	Z2			TZ002012001

第 24 号 単価表 地先境界ブロック A種120×120×600 1 m 当り 2 頁

名称	規格	単位	構成比	東京単価	積算単価	摘要
再生クラッシャーラン	R C - 4 0	%	Z3			TZ002122003
軽油		%	Z4			TZ006702002
	1 m 当り					

SCB422520

J01 作業区分 = 1

J04 基礎碎石規格 = 2

J06 養生工の有無 = 1

設置

再生クラッシャーラン RC-40

無し

J02 ブロック規格 = 1

J05 均し基礎コンクリート規格 = 3

A種 (120×120×600)

18-8-25 (高炉)

第 25 号 単価表

防護柵（横断・転落防止柵）設置工

100 m 当り

名称	規格	単位	数量	単価	金額	摘要
横断・転落防止柵設置工ブロック建込用	ビーム式・パネル式 月単位現場閉所	m	100			TQ00B154004
諸雑費（まるめ）		式	1			#99
計	100 m 当り					
	1 m 当り					

SWB810760

J01 施工区分 = 2

J03 支柱間隔 = 4

J07 夜間作業の補正 = 1

プレキャストコンクリートブロック建込

3m

無

J02 防護柵種類 = 1

J05 施工規模による加算 = 4

ビーム式・パネル式

100m未満

※施工パッケージ単価
SCB420820-J01*

第 26 号 単価表		基礎ブロック設置工		400×400×500 基礎碎石 RC-40 t=10cm		1 基 当り	
名称	規格	単位	構成比	東京単価	積算単価	摘要	
標準単価			P			/H	
労務構成比		%	R			/H	
普通作業員		%	R1			RR0102	
土木一般世話役		%	R2			RR0125	
材料構成比		%	Z			/H	
フェンス用基礎ブロック	300×300×500	%	Z1			2025/07/01 W2042	
	1 基 当り						

SCB420820

J01 基礎種別 = 1
J04 基礎碎石 = 2

基礎ブロック
有り (t=10cm)

J02 構造物種別 = 1
J05 費用の内訳 = 1

金網柵
全ての費用

第 27 号 単価表 床掘り 現場制約あり 1 m3 当り

名 称	規 格	単 位	構 成 比	東 京 単 価	積 算 単 価	摘 要
標準単価			P			/H
労務構成比		%	R			/H
普通作業員		%	R1			RR0102
	1 m3 当り					

SCB210030
J01 土質 = 1

土砂

J02 施工方法 = 6

現場制約あり

※施工パッケージ単価
SCB210410-J04*

第 28 号 単価表

埋戻し

現場制約あり
発生土

1 m3 当り

名称	規格	単位	構成比	東京単価	積算単価	摘要
標準単価			P			/H
機械構成比		%	K			/H
タンパ及びランマ	質量 60～80kg	%	K1			ML001180001
労務構成比		%	R			/H
普通作業員		%	R1			RR0102
特殊作業員		%	R2			RR0101
材料構成比		%	Z			/H
ガソリン	レギュラー	%	Z1			TZ006704001
	1 m3 当り					

SCB210410

J01 施工方法 = 6
J03 締固めの有無 = 1

現場制約あり
有り

J02 土質 = 1

土砂

第 29 号 単価表

残土処分工

現場制約あり

1 m3 当り

名 称	規 格	単 位	数 量	単 価	金 額	摘 要
土砂等運搬	現場制約あり、23.0km以下	m3	1			第 66 号単価表参照 SCB210110-J10*
建設発生土処理費		m3	1			AF80038
計	1 m3 当り					

第 30 号 単価表

交通誘導警備員 B

1 人日 当り

名称	規格	単位	数量	単価	金額	摘要
交通誘導警備員 B		人				RR0804
諸雑費（まるめ）		式	1			#99
計	1 人日 当り					

SWB010212

※施工パッケージ単価
SCB210110-J01*

第 31 号 単価表

汚泥運搬

1 m3 当り

名 称	規 格	単 位	構 成 比	東 京 単 価	積 算 単 価	摘 要
標準単価			P			/H
機械構成比		%	K			/H
ダンプトラック [オンロード・ディーゼル]	2 t 積級 タイヤ損耗費及び補修費(良好)含	%	K1			MM000301001
労務構成比		%	R			/H
運転手 (一般)		%	R1			RR0115
材料構成比		%	Z			/H
軽油		%	Z1			TZ006702002
	1 m3 当り					

SCB210110

J01 土砂等発生現場 = 3 現場制約あり
J03 土質 = 1 土砂 (岩塊・玉石混り土含む)
J18 運搬距離 (km) (DID区間有) = 13 23.0km以下

J02 積込機種・規格 = 7 人力
J04 DID区間の有無 = 2 有り

※施工パッケージ単価
SCB227010-J01*

第 32 号 単価表

殻運搬

15.0km以下

1 m3 当り

名称	規格	単位	構成比	東京単価	積算単価	摘要
標準単価			P			/H
機械構成比		%	K			/H
ダンプトラック [オンロード・ディーゼル]	2 t 積級 タイヤ損耗費及び補修費(良好)含	%	K1			MM000301001
労務構成比		%	R			/H
運転手 (一般)		%	R1			RR0115
材料構成比		%	Z			/H
軽油		%	Z1			TZ006702002
	1 m3 当り					

SCB227010

J01 殻発生作業 = 3
J03 DID区間の有無 = 2
J13 費用の内訳 = 1

舗装版破碎
有り
全ての費用

J02 積込工法区分 = 4
J10 運搬距離 (km) (DID区間有) = 12 15.0km以下

機械積込 (小規模土工)

※施工パッケージ単価
SCB227010-J02*

第 33 号 単価表

殻運搬

8.0km以下

1 m3 当り

名称	規格	単位	構成比	東京単価	積算単価	摘要
標準単価			P			/H
機械構成比		%	K			/H
ダンプトラック [オンロード・ディーゼル]	10 t 積級 タイヤ損耗費及び補修費(良好)含	%	K1			MM000301005
労務構成比		%	R			/H
運転手 (一般)		%	R1			RR0115
材料構成比		%	Z			/H
軽油		%	Z1			TZ006702002
	1 m3 当り					

SCB227010
J01 殻発生作業 = 1 コンクリート(無筋)構造物とりこわし
J03 DID区間の有無 = 2 有り
J13 費用の内訳 = 1 全ての費用
J02 積込工法区分 = 1 機械積込
J04 運搬距離 (km) (DID区間有無) = 4 8.0km以下

第 34 号 単価表

アスファルト舗装工

t=50mm

100 m2 当り

名称	規格	単位	数量	単価	金額	摘要
土木一般世話役		人				RR0125
特殊作業員		人				RR0101
普通作業員		人				RR0102
アスファルト混合物	開粒度 13	t	10.38			W2007
アスファルト乳剤 PK-3	プライムコート用	L	126			W2008
振動ローラ 運転	搭乗式コンパクト型 排出ガス対策型(第1次基準値)、質量3～4 t	日				第 67 号単価表参照 V0024
タイヤローラ 運転	普通型、排出ガス対策型(第1次基準) 質量3～4t	日				第 68 号単価表参照 V0040
アスファルトフィニッシャー 運転	ホイール型、排出ガス対策型(2014規制) 舗装幅1.4～3.0m	日				第 69 号単価表参照 V0041
諸雑費		式	1			#00
計	100 m2 当り					
	1 m2 当り					

第 35 号 単価表

セメントミルク浸透工

超速硬型

100 m2 当り

名称	規格	単位	数量	単価	金額	摘要
土木一般世話役		人				RR0125
特殊作業員		人				RR0101
普通作業員		人				RR0102
セメントミルク	超速硬型	L	1,260			W2011
散水車 運転	トラック架装型 タンク容量1800ℓ	日				第 70 号単価表参照 V0042
グラウトミキサ 運転	上下2槽式 攪拌容量200ℓ×2槽	日				第 71 号単価表参照 V0028
トラック 運転	クレーン装置付 ベーストラック3～3.5t積 吊能力2.9t	日				第 72 号単価表参照 V0043
振動ローラ 運転	搭乗式コンパクト型 排出ガス対策型(第1次基準値)、質量3～4 t	日				第 67 号単価表参照 V0024
諸雑費		式	1			#00
計	100 m2 当り					
	1 m2 当り					

第 36 号 単価表

ブラスト研掃工

100 m2 当り

名称	規格	単位	数量	単価	金額	摘要
土木一般世話役		人				RR0125
特殊作業員		人				RR0101
普通作業員		人				RR0102
研掃機 運転		日				第 73 号単価表参照 V0045
集塵機 運転		日				第 74 号単価表参照 V0031
発電機 運転	ディーゼルエンジン駆動(超低騒音型) 排出ガス対策型(第3次基準値)	日				第 75 号単価表参照 V0032
トラック 運転	クレーン装置付 ベーストラック3～3.5t積 吊能力2.9t	日				第 72 号単価表参照 V0043
トラック 運転	普通型 2t積	日				第 76 号単価表参照 V0046
諸雑費		式	1			#00
計	100 m2 当り					
	1 m2 当り					

第 37 号 単価表

カッター工

300 m 当り

名称	規格	単位	数量	単価	金額	摘要
土木一般世話役		人				RR0125
特殊作業員		人				RR0101
普通作業員		人				RR0102
コンクリートカッタ損料	バキューム式	日				W2016
コンクリートカッターブレード	22インチ(径560mm)	枚	0.66			W2017
ガソリン	ローリー渡し	L	6			W2018
諸雑費		式	1			#00
計	300 m 当り					
	1 m 当り					

第 38 号 単価表

引込分電盤

取付

1 面 当り

名称	規格	単位	数量	単価	金額	摘要
電工		人				RR0201
諸雑費（まるめ）		式	1			#99
計	1 面 当り					

SWE122800

J01 作業種別 = 6

露出型分電盤前面0.8m2以下

J02 作業内容による補正 = 1

新設

第 39 号 単価表		引込柱		組立建柱		1 本 当り	
名称	規格	単位	数量	単価	金額	摘要	
電工		人				RR0201	
普通作業員		人				RR0102	
諸雑費（まるめ）		式	1			#99	
計	1 本 当り						

SWE118200

J01 作業種別 = 1

鋼板組立柱8m以下

J02 作業内容による補正 = 1

新設

第 40 号 単価表

低圧電力ケーブル接続処理

引込分電盤

1 箇所 当り

名称	規格	単位	数量	単価	金額	摘要
電工		人				RR0201
諸雑費		式	1			#99
計	1 箇所 当り					

SWE123201

J01 作業種別 = 1

8mm2×3C以下

J02 心線数による補正 = 1

3心

第 41 号 単価表

通路灯

取付・接続含む

1 個 当り

名称	規格	単位	数量	単価	金額	摘要
電工		人				RR0201
雑材料		%	0.05			#50
計	1 個 当り					

第 42 号 単価表

スポットライト

取付・接続含む

1 個 当り

名 称	規 格	単 位	数 量	単 価	金 額	摘 要
電 工		人				RR0201
雑材料		%	0.05			#50
計	1 個 当り					

第 43 号 単価表

自動点滅器取付（ポール取付）

10 個 当り

名称	規格	単位	数量	単価	金額	摘要
電工		人				RR0201
諸雑費		式	1			#99
計	10 個 当り					
	1 個 当り					

SWE211100

J01 作業種別 = 1

自動点滅器（ポール取付）

J02 作業内容による補正 = 1

新設

第 44 号 単価表

ケーブル及び電線配線

CVT8

100 m 当り

名称	規格	単位	数量	単価	金額	摘要
電工		人				RR0201
諸雑費		式	1			#99
計	100 m 当り					
	1 m 当り					

SWE114000

J01 作業種別 = 1

J04 作業内容による補正 = 1

管内配線
新設

J02 規格 = 3

20mm以下

第 45 号 単価表

ケーブル及び電線配線

EM-CE5. 5-3C

100 m 当り

名称	規格	単位	数量	単価	金額	摘要
電工		人				RR0201
諸雑費		式	1			#99
計	100 m 当り					
	1 m 当り					

SWE114000

J01 作業種別 = 1

J04 作業内容による補正 = 1

管内配線
新設

J02 規格 = 3

20mm以下

第 46 号 単価表

ケーブル及び電線配線

EM-EEF2. 0-3C

100 m 当り

名称	規格	単位	数量	単価	金額	摘要
電工		人				RR0201
諸雑費		式	1			#99
計	100 m 当り					
	1 m 当り					

SWE114000

J01 作業種別 = 1

J04 作業内容による補正 = 1

管内配線
新設

J02 規格 = 2

10mm以下

第 47 号 単価表

波付硬質合成樹脂管（FEP）敷設

100 m 当り

名称	規格	単位	数量	単価	金額	摘要
電工		人				RR0201
諸雑費（まるめ）		式	1			#99
計	100 m 当り					
	1 m 当り					

SWE110500

J01 作業種別 = 1

J03 管規格 = 1

J05 付属品率計上[%] = 0

道路沿い（地中）

FEP 30mm

J02 作業内容による補正 = 1

J04 条数による補正[条] = 1

新設

第 48 号 単価表

電線管敷設

100 m 当り

名称	規格	単位	数量	単価	金額	摘要
電工		人				RR0201
諸雑費		式	1			#99
計	100 m 当り					
	1 m 当り					

SWE111100

J01 作業種別 = 1

J03 作業内容による補正 = 1

J05 設置高さによる補正 = 1

厚鋼

新設

2m未満

J02 規格 = 3

J04 設置方法による補正 = 2

J06 配管加工が少ない場合の補正 = 1

36mm以下

クリップ留め

補正なし

第 49 号 単価表

現場塗装

100 m2 当り

名称	規格	単位	数量	単価	金額	摘要
現場プライマ処理		m2	100			第 77 号単価表参照 SWF615101-J03*
現場下塗		m2	100			第 78 号単価表参照 SWF615103-J02*
現場中塗		m2	100			第 79 号単価表参照 SWF615105-J01
現場上塗		m2	100			第 80 号単価表参照 SWF615107-J01
計	100 m2 当り					
	1 m2 当り					

SWF610100			J01	プライマ処理 = 1	計上する	J02	施工区分 (プライマ処理) = 2	はけ
J03	塗料選定 (プライマ処理) = 4	鉛・クロムフリー長曝型エッチングプライマ	J04	作業条件 (プライマ処理) = 1	開放部	J06	下塗 = 1	計上する
J05	100m2当りペイント使用量 (プライマ処理) (実数入力) [kg/100m2] = 0.022		J08	施工区分 (下塗1回目) = 2	はけ	J10	作業条件 (下塗1回目) = 1	開放部
J07	下塗り回数 = 1	1回	J24	中塗 = 1	計上する	J26	施工区分 (中塗1回目) = 2	はけ
J09	塗料選定 (下塗1回目) = 1	鉛・クロムフリーさび止め	J29	作業条件 (中塗1回目) = 1	開放部	J37	上塗り回数 = 1	1回
J11	100m2当りペイント使用量 (下塗1回目) (実数入力) [kg/100m2] = 0.022		J39	塗料選定 (上塗1回目) = 1	エポキシ樹脂系			
J25	中塗回数 = 1	1回						
J27	塗料選定 (中塗1回目) = 1	エポキシ樹脂系						
J36	上塗 = 1	計上する						
J38	施工区分 (上塗1回目) = 2	はけ						
J41	作業条件 (上塗1回目) = 1	開放部						

第 50 号 単価表

埋設標識シート敷設

100 m 当り

名称	規格	単位	数量	単価	金額	摘要
電工		人				RR0201
諸雑費（まるめ）		式	1			#99
計	100 m 当り					
	1 m 当り					

SWE122200

J01 作業種別 = 1

埋設標識シート敷設

第 51 号 単価表

プルボックス設置

Aタイプ

1 個 当り

名称	規格	単位	数量	単価	金額	摘要
電工		人				RR0201
諸雑費（まるめ）		式	1			#99
計	1 個 当り					

SWE122300

J01 作業種別 = 1 各種

J02 作業内容による補正 = 1 新設

J03 タテ寸法[cm] = 37

J04 ヨコ寸法[cm] = 26

J05 高さ寸法[cm] = 14

第 52 号 単価表

プルボックス設置

Bタイプ

1 個 当り

名称	規格	単位	数量	単価	金額	摘要
電工		人				RR0201
諸雑費（まるめ）		式	1			#99
計	1 個 当り					

SWE122300

J01 作業種別 = 1

J03 タテ寸法[cm] = 47

J05 高さ寸法[cm] = 14

各種

J02 作業内容による補正 = 1

J04 ヨコ寸法[cm] = 16

新設

第 53 号 単価表

プルボックス設置

Cタイプ

1 個 当り

名称	規格	単位	数量	単価	金額	摘要
電工		人				RR0201
諸雑費（まるめ）		式	1			#99
計	1 個 当り					

SWE122300

J01 作業種別 = 1 各種

J02 作業内容による補正 = 1 新設

J03 タテ寸法[cm] = 56

J04 ヨコ寸法[cm] = 16

J05 高さ寸法[cm] = 14

第 54 号 単価表

プルボックス設置

防水150x150x100 ET付 塗装

1 個 当り

名称	規格	単位	数量	単価	金額	摘要
電工		人				RR0201
諸雑費（まるめ）		式	1			#99
計	1 個 当り					

SWE122300

J01 作業種別 = 2

150×150×100mm

J02 作業内容による補正 = 1

新設

第 55 号 単価表

接地設置

1 極 当り

名称	規格	単位	数量	単価	金額	摘要
電工		人				RR0201
普通作業員		人				RR0102
諸雑費（まるめ）		式	1			#99
計	1 極 当り					

SWE123800

J01 作業種別 = 4

D種接地

J02 基礎床掘3m以内の施工による補正 = 1 補正なし

第 56 号 単価表

引込柱

基礎コンクリート

1 個 当り

名称	規格	単位	数量	単価	金額	摘要
コンクリート		m3	0.09			第 81 号単価表参照 SCB240010-J01
型枠		m2	0.7			第 82 号単価表参照 SCB240210-J01
埋戻し	小規模 再生クラッシャーランRC-40	m3	0.1			第 64 号単価表参照 SCB210410-J02*
再生クラッシャーラン	R C - 4 0	m3	0.1			TZ002122003
エラストイト	10mm	m ²	0.22			0.4*0.55 W2045
計	1 個 当り					

第 57 号 単価表

通路灯・スポットライト

A 基礎コンクリート

1 個 当り

名称	規格	単位	数量	単価	金額	摘要
コンクリート		m ³	0.04			第 81 号単価表参照 SCB240010-J01
型枠		m ²	0.3			第 82 号単価表参照 SCB240210-J01
埋戻し	小規模 再生クラッシャーランRC-40	m ³	0.1			第 64 号単価表参照 SCB210410-J02*
再生クラッシャーラン	R C - 4 0	m ³	0.1			TZ002122003
エラストイト	10mm	m ²	0.18			(0.13+0.14+0.17)*0.4 W2045
アンカーボルト	SUS L型250mm	個	2			W2004
アンカーボルト	SUS L型100mm	個	2			W2005
計	1 個 当り					

第 58 号 単価表

通路灯・スポットライト

B C 基礎コンクリート

1 個 当り

名称	規格	単位	数量	単価	金額	摘要
コンクリート		m3	0.03			第 81 号単価表参照 SCB240010-J01
型枠		m2	0.3			第 82 号単価表参照 SCB240210-J01
埋戻し	小規模 再生クラッシャーランRC-40	m3	0.1			第 64 号単価表参照 SCB210410-J02*
再生クラッシャーラン	R C - 4 0	m3	0.1			TZ002122003
エラストイト	10mm	m ²	0.09			0.3*0.3 W2045
アンカーボルト	SUS L型250mm	個	2			W2004
計	1 個 当り					

第 59 号 単価表

通路灯

基礎コンクリート

1 個 当り

名称	規格	単位	数量	単価	金額	摘要
コンクリート		m3	0.03			第 81 号単価表参照 SCB240010-J01
型枠		m2	0.3			第 82 号単価表参照 SCB240210-J01
埋戻し	小規模 再生クラッシャーランRC-40	m3	0.1			第 64 号単価表参照 SCB210410-J02*
再生クラッシャーラン	R C - 4 0	m3	0.1			TZ002122003
エラストイト	10mm	m ²	0.09			0.3*0.3 W2045
計	1 個 当り					

第 60 号 単価表

プルボックス

基礎コンクリート

1 個 当り

名称	規格	単位	数量	単価	金額	摘要
コンクリート		m3	0.01			第 81 号単価表参照 SCB240010-J01
型枠		m2	0.1			第 82 号単価表参照 SCB240210-J01
埋戻し	小規模 再生クラッシャーランRC-40	m3	0.1			第 64 号単価表参照 SCB210410-J02*
再生クラッシャーラン	R C - 4 0	m3	0.1			TZ002122003
エラストイト	10mm	m ²	0.04			0.2*0.2 W2045
計	1 個 当り					

※施工パッケージ単価
SCB210110-J02*

第 61 号 単価表

土砂等運搬

小規模、17km以下

1 m3 当り

名称	規格	単位	構成比	東京単価	積算単価	摘要
標準単価			P			/H
機械構成比		%	K			/H
ダンプトラック [オンロード・ディーゼル]	4 t 積級 タイヤ損耗費及び補修費(良好)含	%	K1			MM000301002
労務構成比		%	R			/H
運転手 (一般)		%	R1			RR0115
材料構成比		%	Z			/H
軽油		%	Z1			TZ006702002
	1 m3 当り					

SCB210110

J01 土砂等発生現場 = 2
J03 土質 = 1
J14 運搬距離 (km) (DID区間有) = 12 17.0km以下

小規模
土砂 (岩塊・玉石混り土含む)

J02 積込機種・規格 = 5
J04 DID区間の有無 = 2

バックホウ山積0.28m3 (平積0.2m3)
有り

※施工パッケージ単価
SCB210110-J09*

第 62 号 単価表

土砂等運搬

小規模、27km以下

1 m3 当り

名称	規格	単位	構成比	東京単価	積算単価	摘要
標準単価			P			/H
機械構成比		%	K			/H
ダンプトラック [オンロード・ディーゼル]	4 t 積級 タイヤ損耗費及び補修費(良好)含	%	K1			MM000301002
労務構成比		%	R			/H
運転手 (一般)		%	R1			RR0115
材料構成比		%	Z			/H
軽油		%	Z1			TZ006702002
	1 m3 当り					

SCB210110
J01 土砂等発生現場 = 2
J03 土質 = 1
J14 運搬距離 (km) (DID区間有) = 13 27.0km以下

小規模
土砂 (岩塊・玉石混り土含む)

J02 積込機種・規格 = 5
J04 DID区間の有無 = 2

バックホウ山積0.28m3 (平積0.2m3)
有り

※施工パッケージ単価
SCB210410-J01*

第 63 号 単価表

埋戻し

小規模 砂

1 m3 当り

名称	規格	単位	構成比	東京単価	積算単価	摘要
標準単価			P			/H
機械構成比		%	K			/H
バックホウ（クローラ）〔後方超小旋回型〕	排ガス型（第2次） 山積0.28m3	%	K1			MM000202096
ランマ	質量60～80kg	%	K2			MM000806001
労務構成比		%	R			/H
普通作業員		%	R1			RR0102
特殊作業員		%	R2			RR0101
運転手（特殊）		%	R3			RR0114
材料構成比		%	Z			/H
軽油		%	Z1			TZ006702002
ガソリン	レギュラー	%	Z2			TZ006704001

第 63 号 単価表 埋戻し 小規模 砂 1 m3 当り 2 頁

名 称	規 格	単 位	構 成 比	東 京 単 価	積 算 単 価	摘 要
	1 m3 当り					

SCB210410
J01 施工方法 = 5 上記以外（小規模）
J04 費用の内訳 = 1 全ての費用 J02 土質 = 1 土砂

※施工パッケージ単価
SCB210410-J02*

第 64 号 単価表

埋戻し

小規模 再生クラッシャーランRC-40

1 m3 当り

名称	規格	単位	構成比	東京単価	積算単価	摘要
標準単価			P			/H
機械構成比		%	K			/H
バックホウ（クローラ）〔後方超小旋回型〕	排ガス型（第2次） 山積0.28m3	%	K1			MM000202096
ランマ	質量60～80kg	%	K2			MM000806001
労務構成比		%	R			/H
普通作業員		%	R1			RR0102
特殊作業員		%	R2			RR0101
運転手（特殊）		%	R3			RR0114
材料構成比		%	Z			/H
軽油		%	Z1			TZ006702002
ガソリン	レギュラー	%	Z2			TZ006704001

第 64 号 単価表 埋戻し 小規模 再生クラッシャーランRC-40 1 m3 当り 2 頁

名 称	規 格	単 位	構 成 比	東 京 単 価	積 算 単 価	摘 要
	1 m3 当り					

SCB210410

J01 施工方法 = 5

J04 費用の内訳 = 1

上記以外（小規模）
全ての費用

J02 土質 = 1

土砂

※施工パッケージ単価
SCB210410-J03*

第 65 号 単価表

埋戻し

小規模 再生粒度調整砕石RM-30

1 m3 当り

名称	規格	単位	構成比	東京単価	積算単価	摘要
標準単価			P			/H
機械構成比		%	K			/H
バックホウ（クローラ）〔後方超小旋回型〕	排ガス型（第2次） 山積0.28m3	%	K1			MM000202096
ランマ	質量60～80kg	%	K2			MM000806001
労務構成比		%	R			/H
普通作業員		%	R1			RR0102
特殊作業員		%	R2			RR0101
運転手（特殊）		%	R3			RR0114
材料構成比		%	Z			/H
軽油		%	Z1			TZ006702002
ガソリン	レギュラー	%	Z2			TZ006704001

第 65 号 単価表 埋戻し 小規模 再生粒度調整碎石RM-30 1 m3 当り 2 頁

名 称	規 格	単 位	構 成 比	東 京 単 価	積 算 単 価	摘 要
	1 m3 当り					

SCB210410

J01 施工方法 = 5

J04 費用の内訳 = 1

上記以外（小規模）
全ての費用

J02 土質 = 1

土砂

※施工パッケージ単価
SCB210110-J10*

第 66 号 単価表

土砂等運搬

現場制約あり、23.0km以下

1 m3 当り

名 称	規 格	単 位	構 成 比	東 京 単 価	積 算 単 価	摘 要
標準単価			P			/H
機械構成比		%	K			/H
ダンプトラック [オンロード・ディーゼル]	2 t 積級 タイヤ損耗費及び補修費(良好)含	%	K1			MM000301001
労務構成比		%	R			/H
運転手 (一般)		%	R1			RR0115
材料構成比		%	Z			/H
軽油		%	Z1			TZ006702002
	1 m3 当り					

SCB210110

J01 土砂等発生現場 = 3 現場制約あり
J03 土質 = 1 土砂 (岩塊・玉石混り土含む)
J18 運搬距離 (km) (DID区間有) = 13 23.0km以下

J02 積込機種・規格 = 7 人力
J04 DID区間の有無 = 2 有り

第 67 号 単価表

振動ローラ 運転

搭乗式コンパクト型

排出ガス対策型(第1次基準値)、質量3～4 t

1 日 当り

V0024

名称	規格	単位	数量	単価	金額	摘要
運転手（特殊）		人				RR0114
軽油	パトロール給油	L	18			W2019
振動ローラ 賃料	搭乗式コンパクト型 排対1次 質量3～4t	台・日	1.34			W2020
計	1 日 当り					

第 68 号 単価表

タイヤローラ 運転

普通型、排出ガス対策型(第1次基準)
質量3～4t

V0040

1 日 当り

名称	規格	単位	数量	単価	金額	摘要
運転手（特殊）		人				RR0114
軽油	パトロール給油	L	14			W2019
タイヤローラ 賃料	普通型 排対1次 質量3～4 t	台・日	1.34			W2036
計	1 日 当り					

第 69 号 単価表

アスファルトフィニッシャ 運転

ホイール型、排出ガス対策型(2014規制)
舗装幅1.4～3.0m

1 日 当り

名 称	規 格	単 位	数 量	単 価	金 額	摘 要
運転手（特殊）		人				RR0114
軽油	パトロール給油	L	32			W2019
アスファルトフィニッシャ 賃料	ホイール型・排対2014 舗装幅1.4～3.0m	台・日	1.1			W2037
計	1 日 当り					

第 70 号 単価表

散水車 運転

トラック架装型
タンク容量1800ℓ

1 日 当り

名 称	規 格	単 位	数 量	単 価	金 額	摘 要
運転手（一般）		人				RR0115
軽油	パトロール給油	L	15			W2019
散水車 損料	トラック架装型 タンク容量1800ℓ	時間				W2038
計	1 日 当り					

第 71 号 単価表

グラウトミキサ 運転

上下2槽式
攪拌容量2000×2槽

1 日 当り

名 称	規 格	単 位	数 量	単 価	金 額	摘 要
軽油	パトロール給油	L	2			W2019
グラウトミキサ 損料	上下2槽式 攪拌容量2000×2槽	共用日	1.81			W2024
計	1 日 当り					

第 72 号 単価表

トラック 運転

クレーン装置付 ベーストラック3～3.5t積
吊能力2.9t

1 日 当り

名 称	規 格	単 位	数 量	単 価	金 額	摘 要
運転手（一般）		人				RR0115
軽油	パトロール給油	L	42			W2019
トラック 損料	クレーン装置付 ベーストラック3～3.5t積、吊能力2.9t	共用日	1.16			W2039
計	1 日 当り					

第 73 号 単価表

研掃機 運転

1 日 当り

名称	規格	単位	数量	単価	金額	摘要
運転手（特殊）		人				RR0114
普通作業員		人				RR0102
研掃機 損料		共用日	1			W2026
耐摩耗部品・その他修理部品	ライナー、インペラー他	式	1			W2027
計	1 日 当り					

第 74 号 単価表

集塵機 運転

1 日 当り

名 称	規 格	単 位	数 量	単 価	金 額	摘 要
集塵機 損料		共用日	1			W2028
フィルター 損料		時間				W2029
ダストホース 損料		時間				W2030
その他部品 損料		式	1			W2031
計	1 日 当り					

第 75 号 単価表

発電機 運転

ディーゼルエンジン駆動(超低騒音型)
排出ガス対策型(第3次基準値)

V0032

1 日 当り

名称	規格	単位	数量	単価	金額	摘要
発動発電機 損料	ディーゼルエンジン駆動(超低騒音型)排対3次 定格容量100/125kVA	共用日	1			W2032
損耗部品費	二次線他	式	1			W2033
軽油	パトロール給油	L	98			W2019
計	1 日 当り					

第 76 号 単価表

トラック 運転

普通型 2t積

1 日 当り

名 称	規 格	単 位	数 量	単 価	金 額	摘 要
運転手（一般）		人				RR0115
軽油	パトロール給油	L	31			W2019
トラック 損料	普通型 2t積	共用日	1			W2040
計	1 日 当り					

第 77 号 単価表

現場プライマ処理

100 m2 当り

名称	規格	単位	数量	単価	金額	摘要
エッチングプライマー	K-5633 1種 短バク型	kg	17			TZ006142001
エッチングプライマー用シンナー		L	1.8			TZ006170003
橋りょう塗装工		人				RR0123
諸雑費（率+まるめ）		式	1			#09
計	100 m2 当り					
	1 m2 当り					

SWF615101
J01 施工区分 = 2
プライマ
J03 作業条件 = 1

はけ
開放部

J02 塗料選定 = 4
J04 100m2当りペイント使用量（実数入力）[kg/100m2] = 0.022

鉛・クロムフリー長曝型エッチングブ

第 78 号 単価表

現場下塗

100 m2 当り

名 称	規 格	単 位	数 量	単 価	金 額	摘 要
下塗さび止め塗料	K－5 6 7 4（鉛・クロムフリー）	k g	17			TZ906150009
塗料用シンナー	K－2 2 0 1	L	1.8			TZ006170001
橋りょう塗装工		人				RR0123
諸雑費（率＋まるめ）		式	1			#09
計	100 m2 当り					
	1 m2 当り					

SWF615103

J01 施工区分 = 2
J03 作業条件 = 1

はけ
開放部

J02 塗料選定 = 1
J04 100m2当りペイント使用量（実数入力）[kg/100m2] = 0.022

鉛・クロムフリーさび止め

第 79 号 単価表

現場中塗

100 m2 当り

名 称	規 格	単 位	数 量	単 価	金 額	摘 要
エポキシ樹脂塗料	中塗り	kg	18			TZ006154002
エポキシ樹脂塗料用シンナー		L	1.9			18*0.09/0.85 TZ006170007
橋りょう塗装工		人				RR0123
諸雑費（率＋まるめ）		式	1			#09
計	100 m2 当り					
	1 m2 当り					

SWF615105

J01 施工区分 = 2
J04 作業条件 = 1

はけ
開放部

J02 塗料選定 = 1

エポキシ樹脂系

第 80 号 単価表

現場上塗

100 m2 当り

名 称	規 格	単 位	数 量	単 価	金 額	摘 要
エポキシ樹脂塗料	上塗り	kg	17			TZ006154003
エポキシ樹脂塗料用シンナー		L	1.8			17*0.09/0.85 TZ006170007
橋りょう塗装工		人				RR0123
諸雑費（率＋まるめ）		式	1			#09
計	100 m2 当り					
	1 m2 当り					

SWF615107

J01 施工区分 = 2

J04 作業条件 = 1

はけ開放部

J02 塗料選定 = 1

エポキシ樹脂系

第 81 号 単価表

コンクリート

1 m3 当り

名称	規格	単位	構成比	東京単価	積算単価	摘要
標準単価			P			/H
労務構成比		%	R			/H
普通作業員		%	R1			RR0102
特殊作業員		%	R2			RR0101
土木一般世話役		%	R3			RR0125
材料構成比		%	Z			/H
生コンクリート	1 8 - 8 - 2 5 (2 0) 高炉 W/C60%以下	%	Z1			TZ002012001
	1 m3 当り					

SCB240010

J01 構造物種別 = 1
J03 コンクリート規格 = 41
J07 現場内小運搬の有無 = 2

無筋・鉄筋構造物
18-8-25 (高炉)
無し

J02 打設工法 = 4
J05 養生工の種類 = 2
J13 費用の内訳 = 1

人力打設
一般養生
全ての費用

第 82 号 単価表 型枠 1 m2 当り

名 称	規 格	単 位	構 成 比	東 京 単 価	積 算 単 価	摘 要
標準単価			P			/H
労務構成比		%	R			/H
型わく工		%	R1			RR0133
普通作業員		%	R2			RR0102
土木一般世話役		%	R3			RR0125
	1 m2 当り					

SCB240210
J01 型枠の種類 = 1 一般型枠

J02 構造物の種類 = 1 鉄筋・無筋構造物

設計基本情報

項 目	内 容	備 考
単価世代	2025年8月1日	
諸経費の工種	舗装工事	
施工地域補正	市街地(DID補正)(1)-1	
時間的制約状況	制約を受ける	労務費×1.06(交通誘導員の時間的制約は考慮しない)
週休2日補正	適用する	月単位(現場閉所)
昼間・夜間の区分	全て昼間施工とする。	
契約保証費	あり	

契約条件明示及び特記仕様書

坂川散策路整備工事

一般事項

1－1 適用

本仕様書は、松戸市が発注する「坂川散策路整備工事」に適用する。本仕様書および図面等の設計図書の定めのない事項については千葉県土木工事共通仕様書に準拠するものとする。

1－2 施工計画書

1. 受注者は、着手前に目的物を完成するために必要な手順や工法等についての施工計画書を監督職員に提出しなければならない。

受注者は、施工計画書を遵守し事業の施工に当たらなければならない。この場合、受注者は、施工計画書に次の事項について記載しなければならない。また、監督職員がその他の項目について補足を求めた場合には、追記するものとする。なお、計画においては、請負者の創意工夫をもって立案し、要求された品質・性能を満足する目的物を約束の期日までに発注者に引き渡せるように計画するものとし、設計内容を熟知した上で、疑義がある場合は予め監督職員と協議するものとする。

- (1) 事業概要
- (2) 計画工程表
- (3) 現場組織表
- (4) 使用機械
- (5) 主要機械
- (6) 主要資材
- (7) 施工方法（主要機械、仮設備計画、工事用地等を含む）
- (8) 施工管理計画
- (9) 安全管理
- (10) 緊急時の体制及び対応
- (11) 交通管理
- (12) 環境対策
- (13) 現場作業環境の整備
- (14) 再生資源の利用の促進と建設副産物の適正処理方法
- (15) その他

2. 受注者は、施工計画書の内容に重要な変更が生じた場合には、その都度当該事業に着手する前に変更に関する事項について、変更施工計画書を監督職員に提出しなければならない。

3. 受注者は、施工計画書を提出した際、監督職員が指示した事項について、さらに詳細な施工計画書を提出しなければならない。

4. 本事業の仮設物については、図面等の設計図書に特別な定めがある場合を除き、受注者において任意に計画できるものとし、その詳細については施工計画書に明示しなければならない。

1－3 使用材料

受注者は、着手前に目的物を完成するために必要な主要な使用材料について監督職員に提出しなければならない。

1－4 施工管理

施工管理は、特に定めがある場合を除き、千葉県土木工事共通仕様書・施工管理基準に基づき行うものとする。

1－5 着手前の確認

1. 受注者は、着手前に現地を十分に踏査し、設計図書と現地が一致しているかを十分に確認し、その結果を監督職員に報告しなければならない。
2. 受注者は、着手に先立ち、関係機関との手続きは勿論、近隣住民等へ周知を徹底し、通行人を含め第三者とのトラブルを回避するよう努めなければならない。
3. 受注者は、施工に当たり、損傷の受けるおそれのある境界杭または障害となる杭の設置換え、移設及び復元を含めて適切な措置を講じなければならない。
4. 既設の埋設物については、施工者においても十分調査し、要所においては必要により試験掘りを行い、企業者の立ち会いを求め確認し、書面にてその結果を監督職員に報告すること。また、このことにより設計内容に変更を伴うと思われるときは、速やかに監督職員と協議しなければならない。

1－6 その他

1. 施工管理に関しては、十分に工程を管理し定期的にフィードバックするとともに毎月1回月間工程報告書を提出しなければならない。
2. 工事施工に伴って通常発生する物件等の毀損の補修費及び騒音、振動、濁水、交通等による事業損失に係る補償費は現場管理費に含むものとする。ただし、臨時にして巨額なものは除く。
3. 現場は常に整理整頓に心掛け、施工中は勿論、施工のしていないときにも危険のないようにしておかなければならない。
4. 企業者立会い等及び現地を確認して疑義が生じた場合は、速やかに監督職員と協議すること。
5. 施工時、坂川親水広場の利用者および周辺の歩行者等に支障が生じないように措置を講じること。

1－7 電気設備

1. 電気設備においては、特記仕様書、電気設備工事標準仕様書、電気設備改修工事標準仕様書、電気設備工事施工管理指針書及び工事に関する法令規則（電気事業法、東京電力内外線規定、構内交換機設備規定、電気法規等）（最新版）に基づき施工するものとする。
- (1) 照明の位置については、監督職員と立会いを実施し決定すること。
- (2) 基礎部の掘削においては、近接する埋設管等に影響がないよう事前に確認し、各施設等に影響が出ないよう対策を講じること。
- (3) 電線、通信線等の架空線が近接する箇所での作業において、請負者は接触事故防止のための対策を適切に講じなければならない。
- (4) 基礎部の仕上がりは、完了後に滞水が起きないよう水勾配を設けること。
- (5) 基礎部の作業により埋戻しが必要となる場合は、請負者の責により適正な材料にて、埋戻し作業を堅実に行うこと。
- (6) 街路樹の枝葉が支障となり視認性が確保出来ない場合においては、請負者において街路樹の管理者と協議を行った後、枝葉の剪定を行うこと。
- (7) 請負者は、設計図書に明記されていない事項については、監督職員協議し確認するものとする。
- (8) 工事に伴い必要となる電力会社への申請については、受注者の責において行うこと。
- (9) 電柱共架に係る、電力会社への建設分担金については、受注者の責において支払うこと。
- (10) 舗装の復旧については「松戸市管理道路の道路復旧構造・範囲並びに埋設占用物の深さ等の基準」に基づき行うこと。

熱中症対策について

1. 本工事は、熱中症対策に資する現場管理費の補正を試行する対象工事とする。
2. 受注者は、契約後速やかに、本試行の適用について、監督職員と協議すること。
3. 工事の実施にあたっては、「松戸市熱中症対策に資する現場管理費の補正の試行要領」に基づき行うこと。

契約制度（週休2日制）について

1. 本工事は、週休2日制適用工事である。
2. 受注者は、現場閉所による週休2日工事として取り組むこと。なお、予定価格には月単位の週休2日（4週8休以上）達成相当の経費を補正している。
3. 週休2日制の実施にあたっては、「松戸市建設工事週休2日制適用工事実施要領」に基づき行うこと。

環境対策について

1. 受注者は、建設工事に伴う騒音振動対策技術指針（建設大臣官房技術審議官通達、昭和62年3月30日）、関連法令並びに仕様書の規定を遵守の上、騒音、振動、大気汚染、水質汚濁等の問題については、施工計画及び工事の実施の各段階において十分に検討し、周辺地域の環境保全に努めなければならない。
2. 受注者は、環境への影響が予知されまたは発生した場合は、直ちに応急措置を講じ監督職員に報告し、監督職員の指示があればそれに従わなければならない。また、第三者からの環境問題に関する苦情に対しては、誠意をもってその対応にあたり、その交渉等の内容は、後日紛争とならないよう文書で確認する等明確にしておくとともに、状況を随時監督職員に報告し、指示があればそれに従うものとする。
3. 工事の使用機械は、低騒音型・低振動型及び排出ガス対策型機械を使用し、第三者に不快感を与えないよう努めること。また、工事施工に伴い、第三者に被害を及ぼすことが懸念される場合は、受注者においても事前に調査するなど適切な措置を講ずること。

交通安全管理について

1. 本工事は昼間作業を原則とする。施工中の交通整理員は、工種や施工形態及び通行量等を考慮し、安全の確保に努めなければならない。また、休憩時間（昼休み等）においても同様とする。
2. 交通規制は、周辺工事との調整を図り適切に行わなければならない。規制においては、近隣住民や通過交通（通行人を含む）等への影響を最小限に留めるよう努めること。また、迂回路や迂回先についても常に把握し、周辺工事で通行止め等が行われている場合には、双方で協議して通過交通への説明ができるよう配慮を行うこと。
3. 施工においては、労働安全衛生法、道路交通法、騒音・振動規制法その他の関係法令を遵守しなければならない。
4. 本工事で使用する建設機械や資材等は、原則夜間・休日に道路上に放置してはならない。なお、その保管方法については施工計画書に明示しなければならない。
5. 集中豪雨に対する対策を具体的に、施工計画に明記すること。
6. 本工事は、親水広場内での施工のため、施設利用者や児童へ十分配慮し、安全の確認を行った上で施工を行うこと。

建設副産物について

1. 共通事項

- (1) 受注者は、建設副産物対策を適切に実施するため、工事現場における責任者を明確にすること。また、責任者は、再生資源利用計画、再生資源利用促進計画、廃棄物処理計画等の内容について現場担当者の教育を十分に行うとともに、下請負者にもこれを周知徹底すること。
- (2) 請負者は「千葉県建設リサイクル推進計画2016ガイドライン」に基づき、本工事に係る「再生資源利用計画書」及び「再生資源利用促進計画書」を「建設副産物情報交換システム(COBRIS)」により作成し、施工計画書に含め各1部提出すること。また、計画の実施状況(実績)については、「再生資源利用実施書」及び「再生資源利用促進実施書」並びに「建設副産物情報交換システム工事登録証明書」を同システムにより作成し、各1部提出するとともに、これらの記録を工事完成後一年間保存しておくこと。
- (3) 建設副産物の処理に先立ち、別紙「建設副産物処理承認申請書」により監督職員の確認を受け、同申請書を2部提出すること。
- (4) 建設廃棄物の処分にあって、排出事業者(元請業者)は処分業者と建設廃棄物処理契約を締結し、建設廃棄物処理委託契約書(厚生省作成または建設八団体廃棄物対策連絡会作成様式)を監督職員に提示するとともに、同契約書の写しを提出すること。なお、収集運搬業務を収集運搬業者に委託する場合は、別に収集運搬業者と建設廃棄物処理契約を締結すること。
- (5) 建設副産物の処理完了後速やかに別紙「建設副産物処理調書」を作成し、監督職員に2部提出するとともに、実際に要した処分費(受入伝票、写真等)を証明する資料を監督職員に提示し、確認を受けること。
- (6) 建設廃棄物については、「建設廃棄物処理におけるマニフェストシステム(集荷目録制)」の実施に基づく、建設廃棄物マニフェストA票、B2票、D票、E票(複写式伝票)を監督職員に提示し、確認を受けるとともに、D票、E票の写しを提出すること。また、排出事業者はA、B2、D、E票を5年間保存する。
- (7) 発生した余剰材は、元請業者が、責任をもって処理することが基本であり、資材として再利用される場合以外は協力業者や資材納入業者に持ち帰らせてはならない。

2. 建設発生土

建設発生土が発生する場合は、千葉県柏市岩井 296-1 番地、片道運搬距離 18.1 km の(株)エスブロックに搬出するものとする。

3. 路盤廃材

本工事により発生する路盤材(44m³)は、柏市風早 1-5-1 番地、片道運搬距離 14.5 km の東京石油興業(株)に運搬し、処理するものとする。

4. 建設廃棄物

本工事により発生する建設廃棄物については、産業廃棄物処分業許可を受けた再資源化施設会社に運搬し処理するものとする。

- ・アスコン塊 (31 m³) は、柏市風早 1-5-1 番地、片道運搬距離 14.5 km の東京石油興業(株)に運搬し、処理するものとする。
- ・コンクリート塊 (3m³) は、松戸市松飛台 286-17 番地、片道運搬距離 7.2 km の石建商事(株)に運搬し、処理するものとする。
- ・建設汚泥 (m³) は、 市 地先、片道運搬距離 km の に運搬し、処理するものとする。
- ・汚泥及び廃アルカリの混合物 (0.9 m³) は、八千代市吉橋字内 1075-9 番地、

片道運搬距離 21.6 kmの千葉丸辰道路(株)八千代工場に運搬し、処理するものとする。

- ・建設発生木材（ m3）は、 市 町地先、
片道運搬距離 kmの に運搬し、処理するものとする。

なお、運搬に先立ち受入れ条件等を確認し、監督職員に報告するものとする。また、元請業者は、次の事項に留意し建設廃棄物を運搬しなければならない。

- (1) 廃棄物処理法に規定する処理基準を遵守すること。
- (2) 運搬経路の適切な設定並びに車両及び積載量等の適切な管理により騒音、振動塵芥等の防止に努めるとともに、安全な運搬に必要な措置を講じること。
- (3) 運搬途中において積替えを行う場合は、関係者と打ち合わせを行い、環境保全に留意すること。
- (4) 混合廃棄物の積替保管に当たっては、手選別等により廃棄物の性状を変えないこと。

工事実績情報作成、登録（旧工事カルテ作成、登録）について

受注者は、受注時または変更時において工事請負代金額が 500 万円以上の工事について、工事実績情報サービス（CORINS）に基づき、受注・変更・完成・訂正時に工事実績情報を作成し監督職員の確認を受けたうえ、受注時は契約後、土曜日、日曜日、祝日等を除き 10 日以内に、登録内容の変更時は変更があった日から土曜日、日曜日、祝日等を除き 10 日以内に完成時は、工事完成後 10 日以内に、訂正時は適宜登録機関に登録申請をしなければならない。

登録対象は、工事請負代金 500 万円以上の全ての工事とし、受注・変更・完成・訂正時にそれぞれ登録するものとする。

なお、変更登録時は、工期、技術者に変更が生じた場合に行うものとし、工事請負代金のみ変更の場合は、原則として登録を必要としない。

また、登録機関発行の「登録内容確認書」が請負者に届いた際には、その写しを直ちに監督職員に提示しなければならない。なお、変更時と完成時の間が 10 日間に満たない場合は、変更時の提示を省略できるものとする。

品質証明について

本工事は、品質証明の対象工事となるので、次の各号によるものとする。

1. 品質証明に従事する者（以下「品質証明員」という。）が工事施工途中において必要と認める時期及び検査（完成、出来形、中間検査をいう。以下同じ。）の事前に品質確認を行い、その結果を所定の様式により、検査時までに監督職員へ提出しなければならない。（別紙様式 1、別紙様式 3（独自の様式でも可））
2. 品質証明員は、当該工事に従事していない社内の者とする。また、原則として品質証明員は検査に立会わなければならない。
3. 品質証明は、契約図書及び関係図書に基づき、出来形、品質及び写真管理はもとより、工事全般にわたり行うものとする。
4. 品質証明員の資格は10年以上の現場経験を有し、技術士もしくは1級土木施工管理技士の資格を有するものとする。ただし、監督職員の承諾を得た場合はこの限りでない。
5. 品質証明員を定めた場合、書面により氏名、資格（資格証書の写しを添付）、経験及び経歴書を監督職員に提出しなければならない。なお、品質証明員を変更した場合も同様とする。（別紙様式 2）
6. 品質確認の結果、改修すべきものがあつた場合は速やかに改修し、社内検査合格後、監督職員の確認を得るものとする。

(様式 1)

品質証明書

工事名称

品質証明記事				
品質証明項目	実施日	箇所	品質証明員 氏名 印	記事

社内検査した結果、工事請負契約書、図面、仕様書、その他の関係図書に示された品質を確保していることを確認したので報告します。

請負者 住所
氏名

(様式 2)

品質証明員選任届

監督職員 殿

請負者 住所
氏名

工事名称

工 期 令和 年 月 日 から 令和 年 月 日 まで

請負金額

上記工事の品質証明員を下記のとおり定めたので、別紙経歴書を添えて報告します。

記

	氏 名	経験年数	資 格
1			
2			
3			

以上

(様式 3)

工事名称


検査日時

検査員氏名

社内検査記録

検査項目		認定基準	評価	特記事項
書類に関する事項	施工計画書	施工計画書は適切に活用されているか。		
		施工計画書と実施が異なる場合には適切に処理されているか。		
	工程管理	工程表を作成し、工程をフォローアップしているか。		
	協議書等の整理	協議書、指示書は適切に処理されているか。		
		工程、工法、工期に変更がある場合はどうか。		
	出来形管理	出来形数量計算書及び完成図書は作成されているか。		
		出来形管理表は作成されているか。		
	品質管理	材料検査表、試験成績表、ミルシート等は整理されているか。		
		管理図表は整理されているか。		
		各工種、項目毎に管理基準精度を満足しているか。		
	写真管理	写真撮影内容は目的を満足しているか。		
		電子データ及びアルバムの整理は要領よくなされているか。		
		着工前、しゅん工後の写真はよく撮れているか。		
	安全管理	安全日誌、安全パトロール等の資料は整理されているか。		
		第三者への安全対策は充分になされているか。		
		安全・訓練等の実施。		
現場に関する事項	出来形	目的物の出来形は設計図書を満足しているか。		
		二次製品は設計図書に示されている規格を満足しているか。		
		目的物の仕上がりはどうか。		
		隣接する他の工作物との取り合いはどうか。		
	後片付け及び 現場の清掃	車道部、歩道部、特に目的物周辺の清掃。		
		残材の片付け。		
		隣接する家屋等の補償。		
		仮設工事用道路、現場事務所等の片付け清掃。		
	保安関係	保安施設は的確に設置されているか。		
		標識類の設置は適切か。		
		第三者からの苦情処理は適切か。		
		事故の発生状況。		
現場のイメージアップ	施工計画書のとおり実施しているか。(経費計上の場合)			
評価記号の判定		A : 90 点以上 B : 75～89 点 C : 60～74 点 D : 59 点以下 A、Bは合格 C以下是正		
(記事)				


位置図・案内図

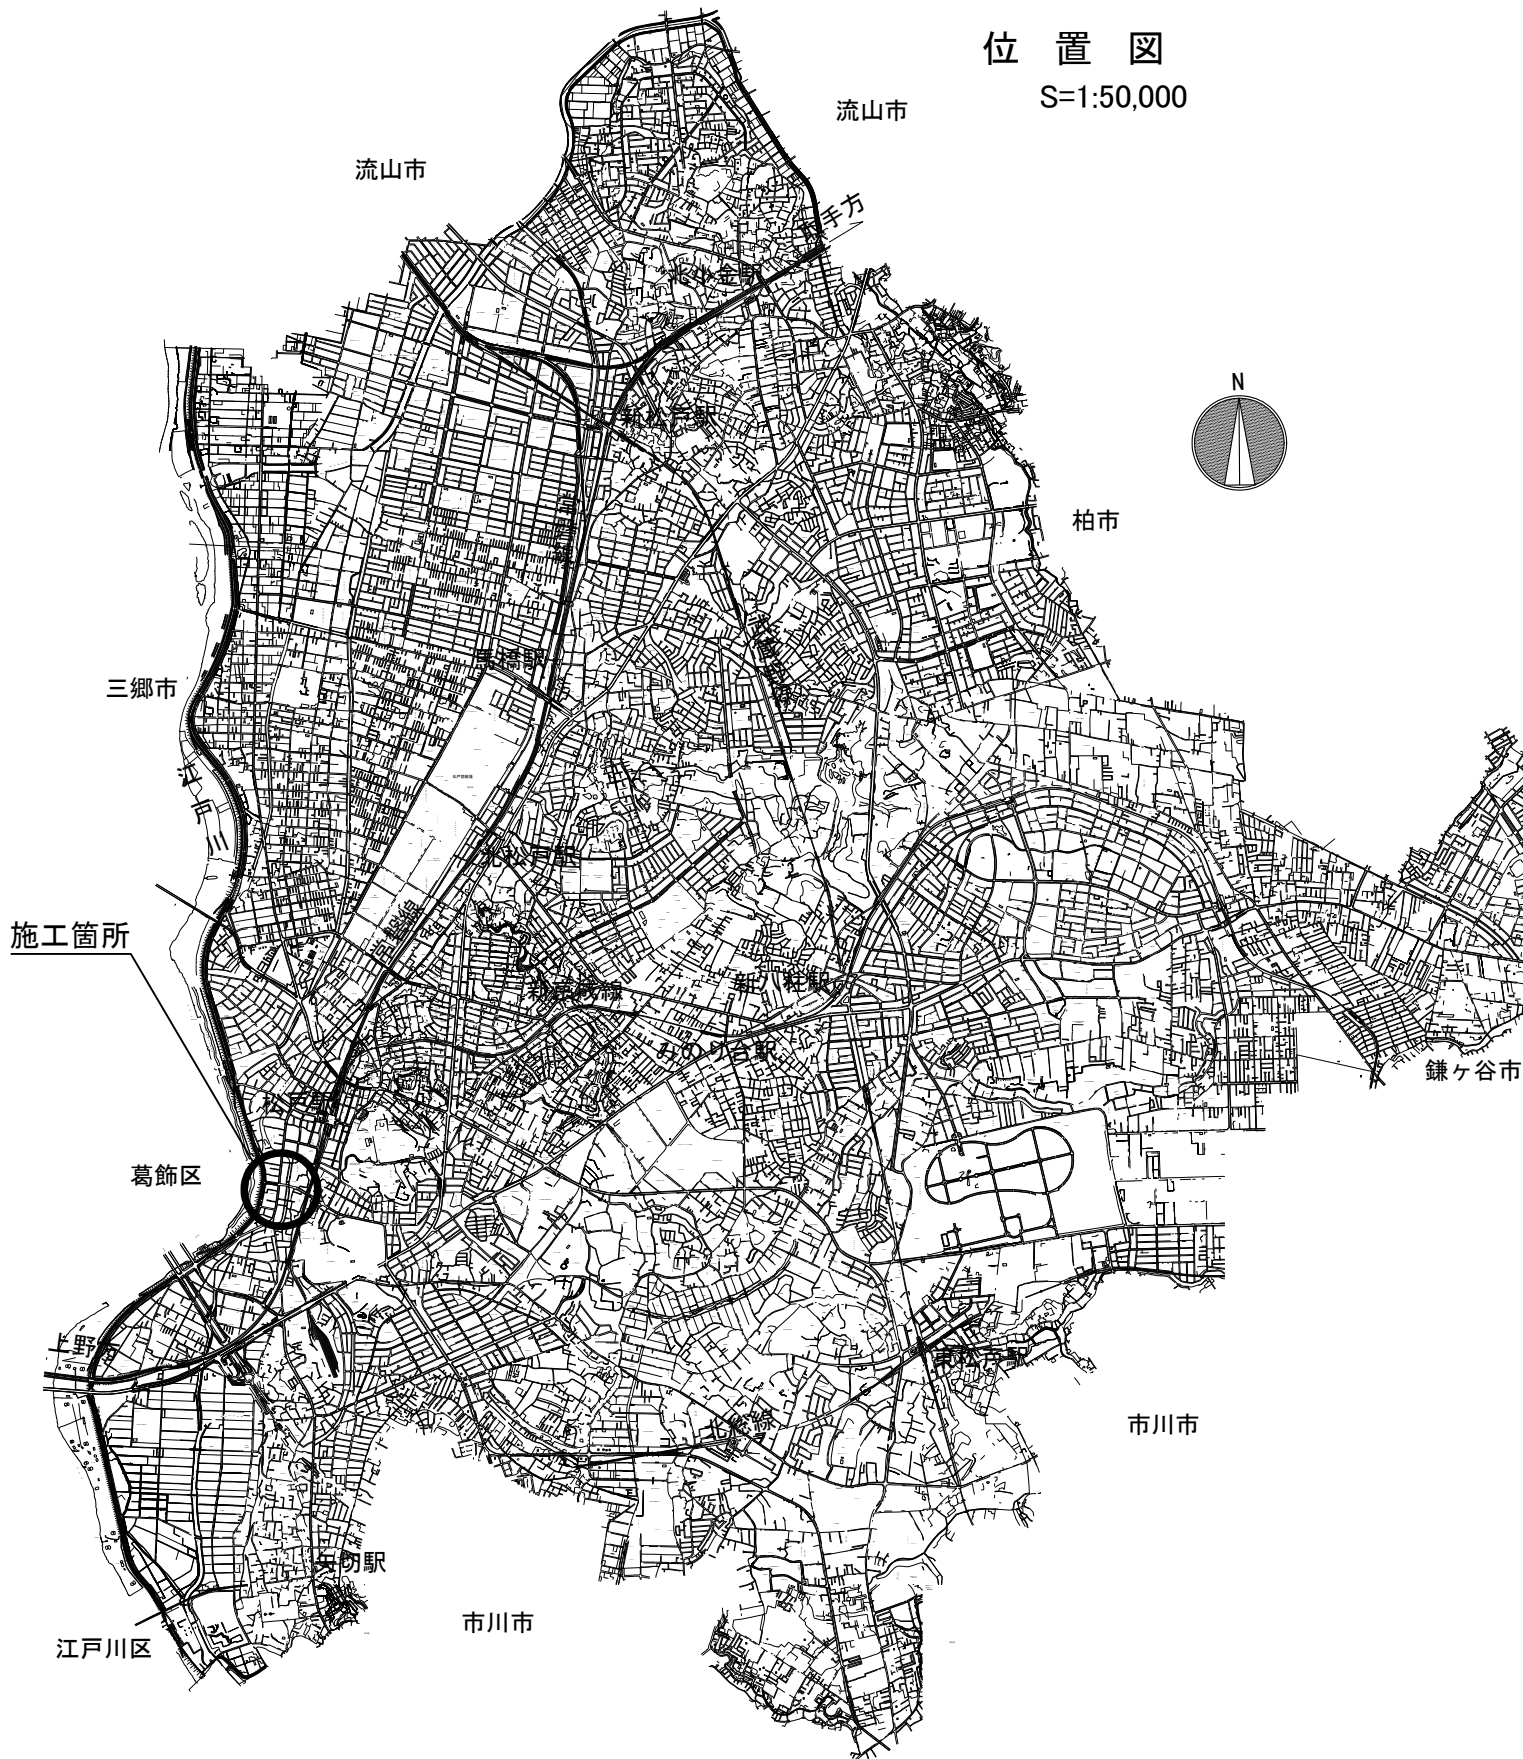

令和 7 年度			
工事名	坂川散策路整備工事		
工事箇所	松戸市 松戸1767番地先		
図面名	位置図・案内図		
縮尺	図示	図面番号	1
松戸市 建設部 河川清流課			

全体平面図

1:400(A1)
1:800(A3)

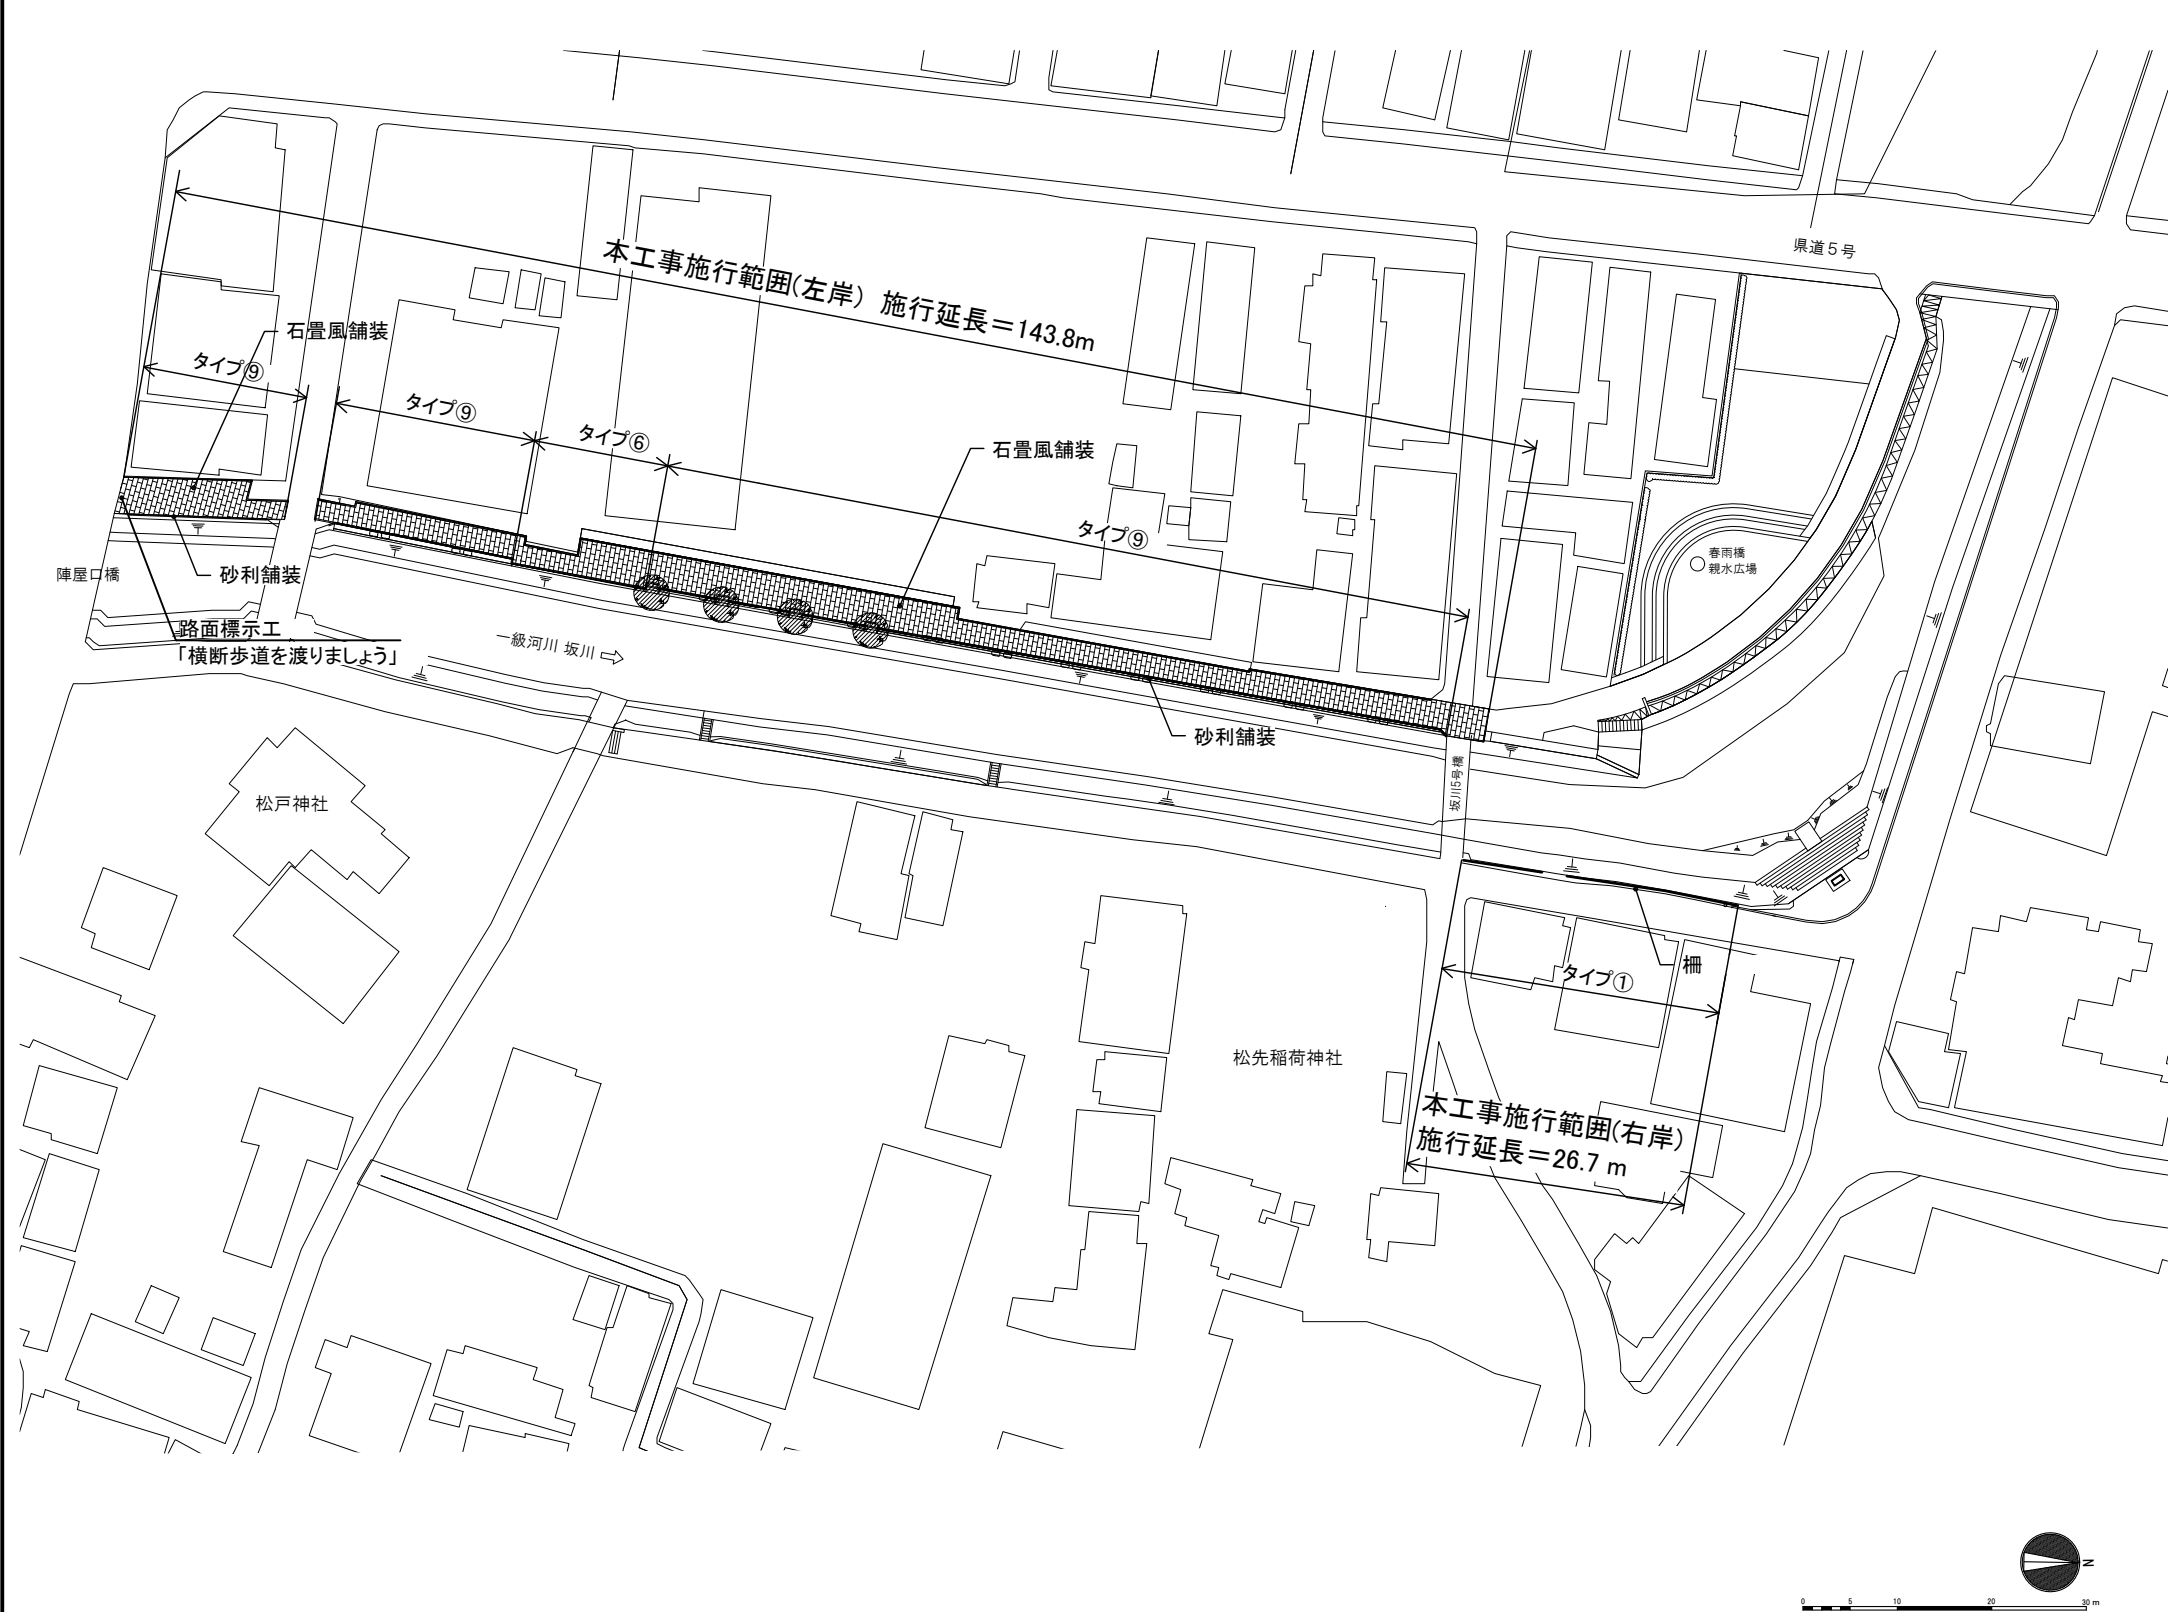

整備概要

記号	名称	備考
	石畳風舗装	半たわみ舗装 ジョット仕上げ、化粧目地切り
	砂利舗装	単粒度砕石φ20～30、防草シート
		H W
	ドングンツツジ	0.5 0.25
	既存高木(サクラ)	今回工事の対象外
	柵	H=1100


※タイプ①⑥⑨は標準断面図のタイプを示す(詳細図参照)。

令和 7 年度			
工事名	坂川散策路整備工事		
工事箇所	松戸市 松戸1767番地先		
図面名	全体平面図		
縮尺	1:400(A1) 1:800(A3)	図面番号	2
松戸市 建設部 河川清流課			

舗装平面図


1:250(A1)

1:500(A3)

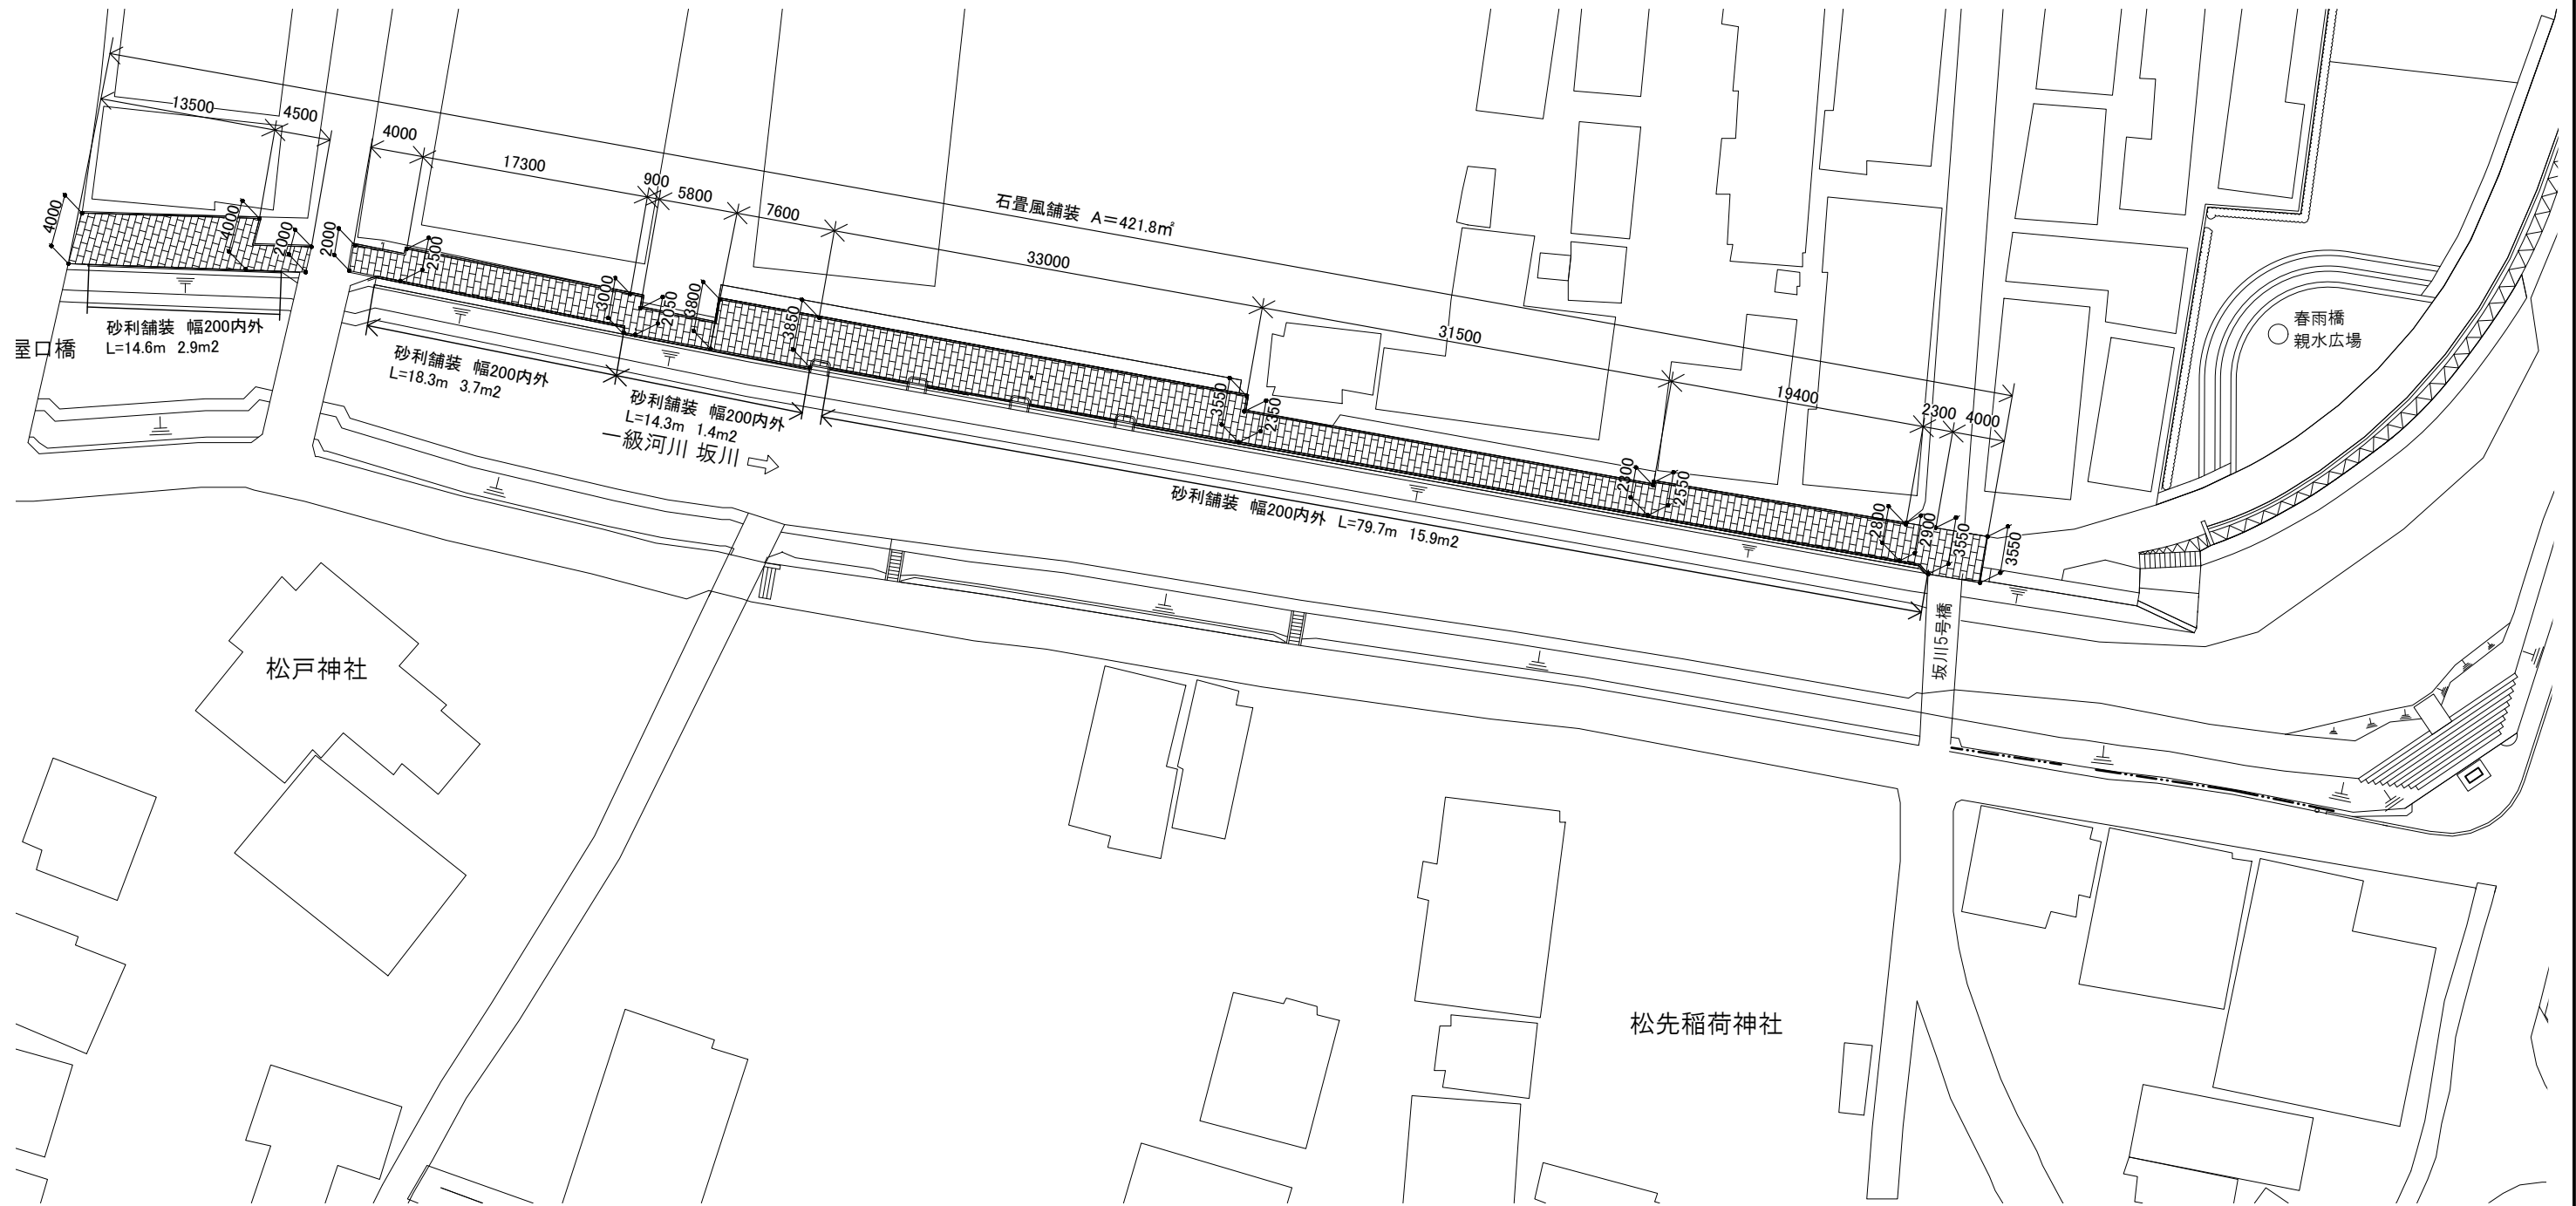

凡例

記号	工種	規格	数量	単位	備考
	石置風舗装	半たわみ舗装 ショット仕上げ、化粧目地切り	421.8	m ²	
	砂利舗装	単粒度砕石4号(φ20~30) 防草シート	23.9	m ²	

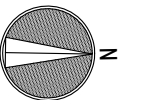


0 5 10 20 30 m

令和 7 年度			
工事名	坂川散策路整備工事		
工事箇所	松戸市 松戸1767番地先		
図面名	舗装平面図		
縮尺	1:250(A1) 1:500(A3)	図面番号	3
松戸市 建設部 河川清流課			

施設・植栽平面図

1:250(A1)
1:500(A3)

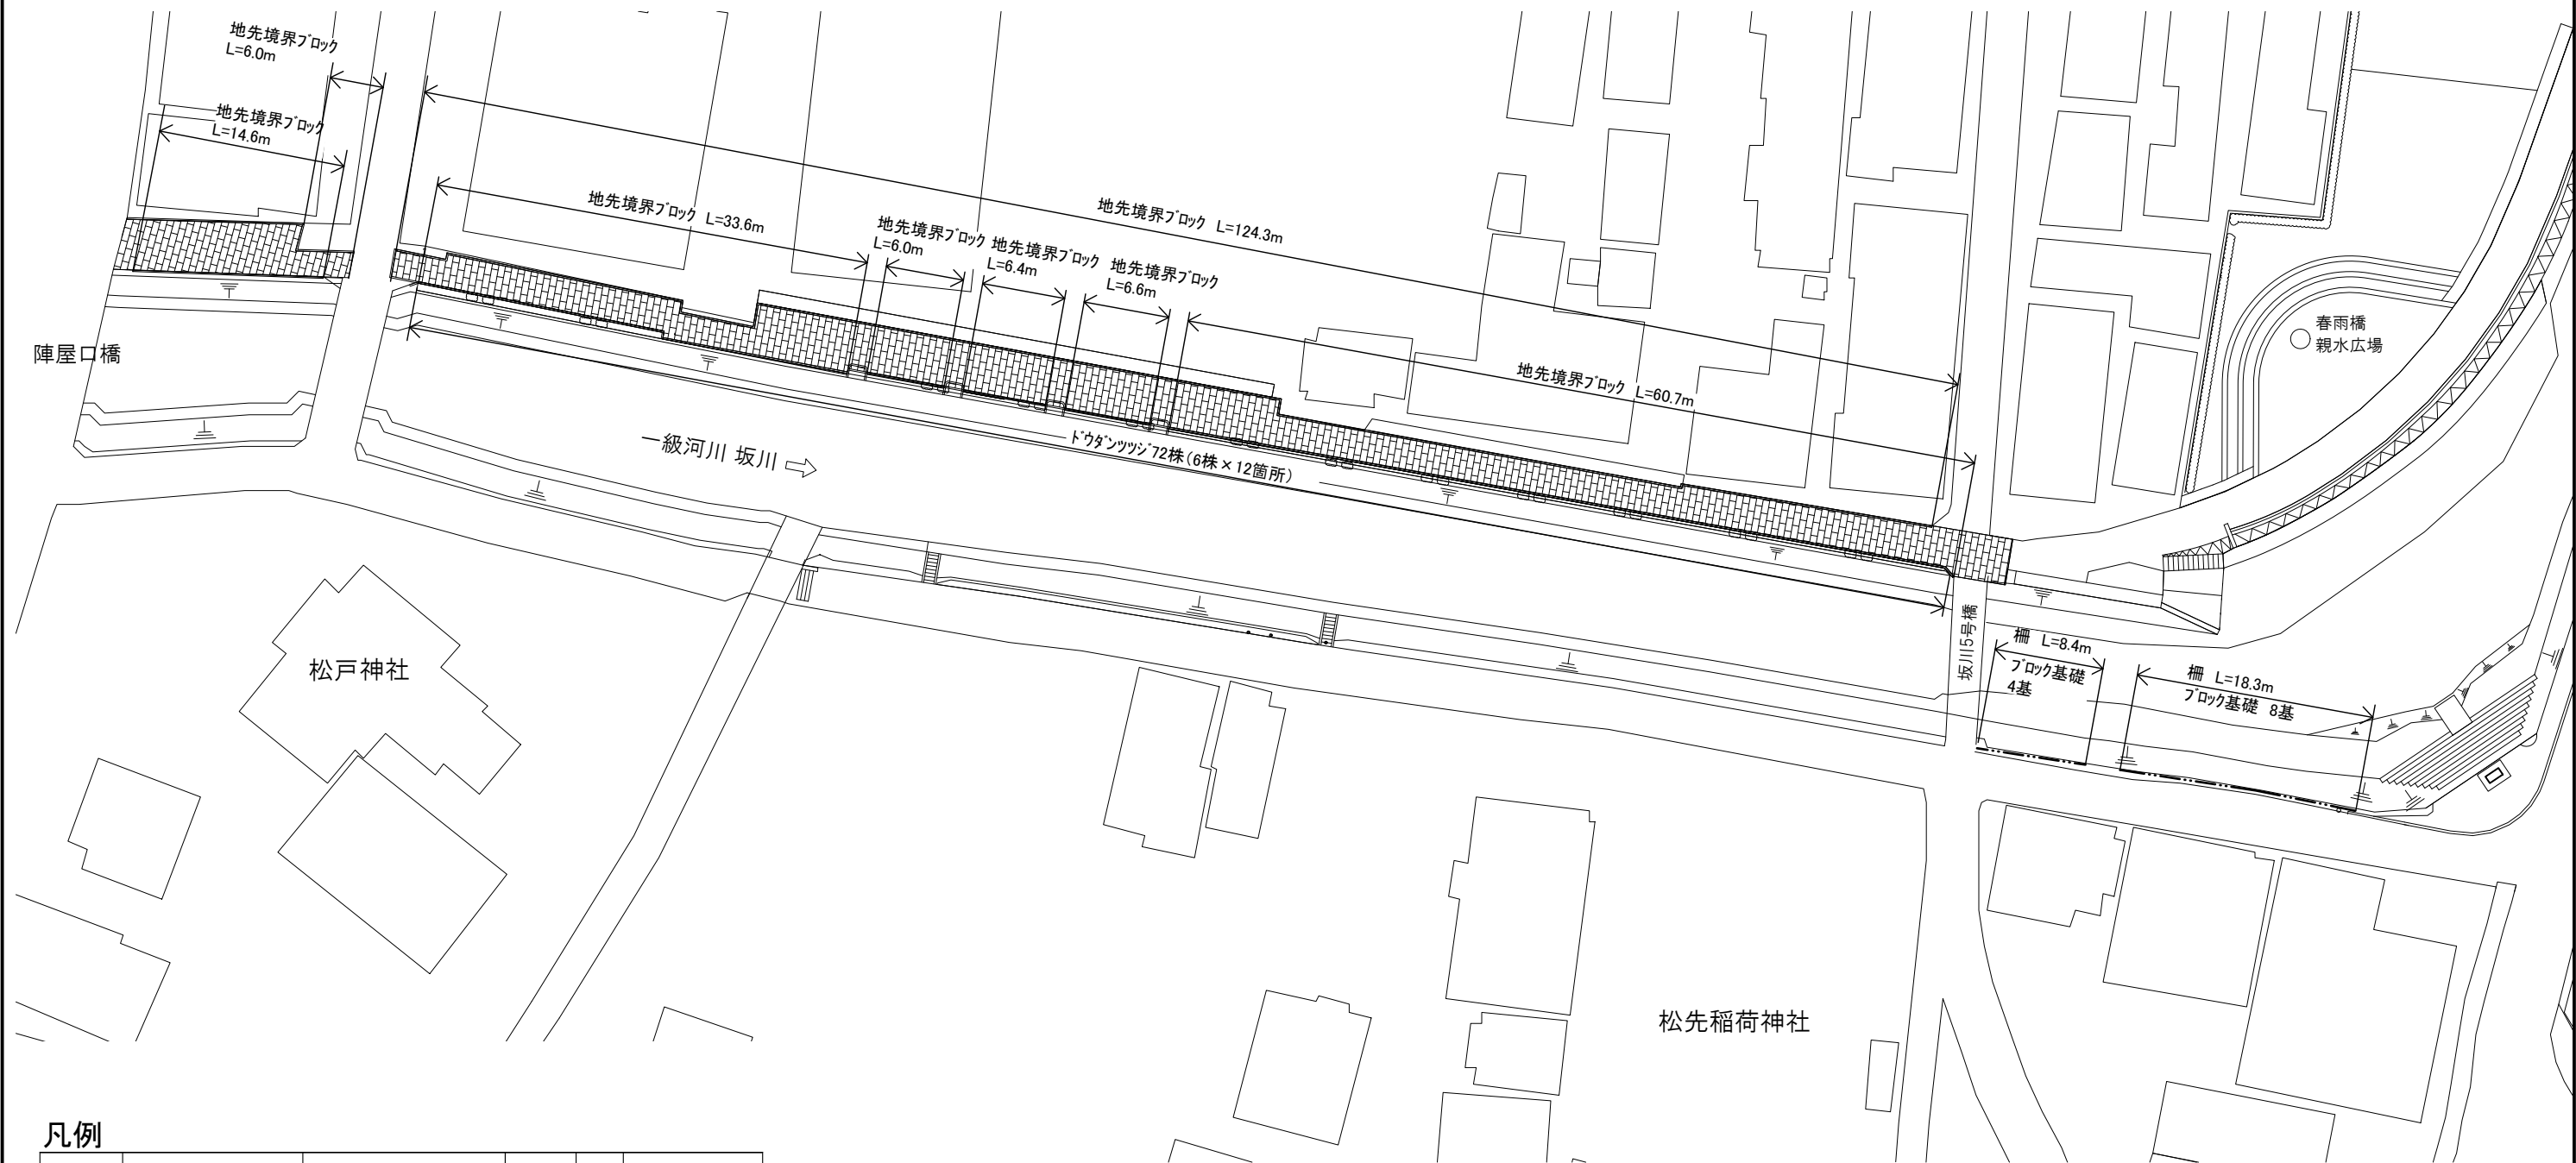


凡例					
記号	工種	規格	数量	単位	備考
——	地先境界ブロック	W120	258.2	m	
— · — · —	柵	H=1100	26.7	m	ブロック基礎 12基
		H W			
□	ドウタンツツシ	0.5 0.25	72	株	

令和 7 年度			
工事名	坂川散策路整備工事		
工事箇所	松戸市 松戸1767番地先		
図面名	施設・植栽平面図		
縮尺	1:250(A1) 1:500(A3)	図面番号	4
松戸市 建設部 河川清流課			

撤去平面図


1:250(A1)
1:500(A3)

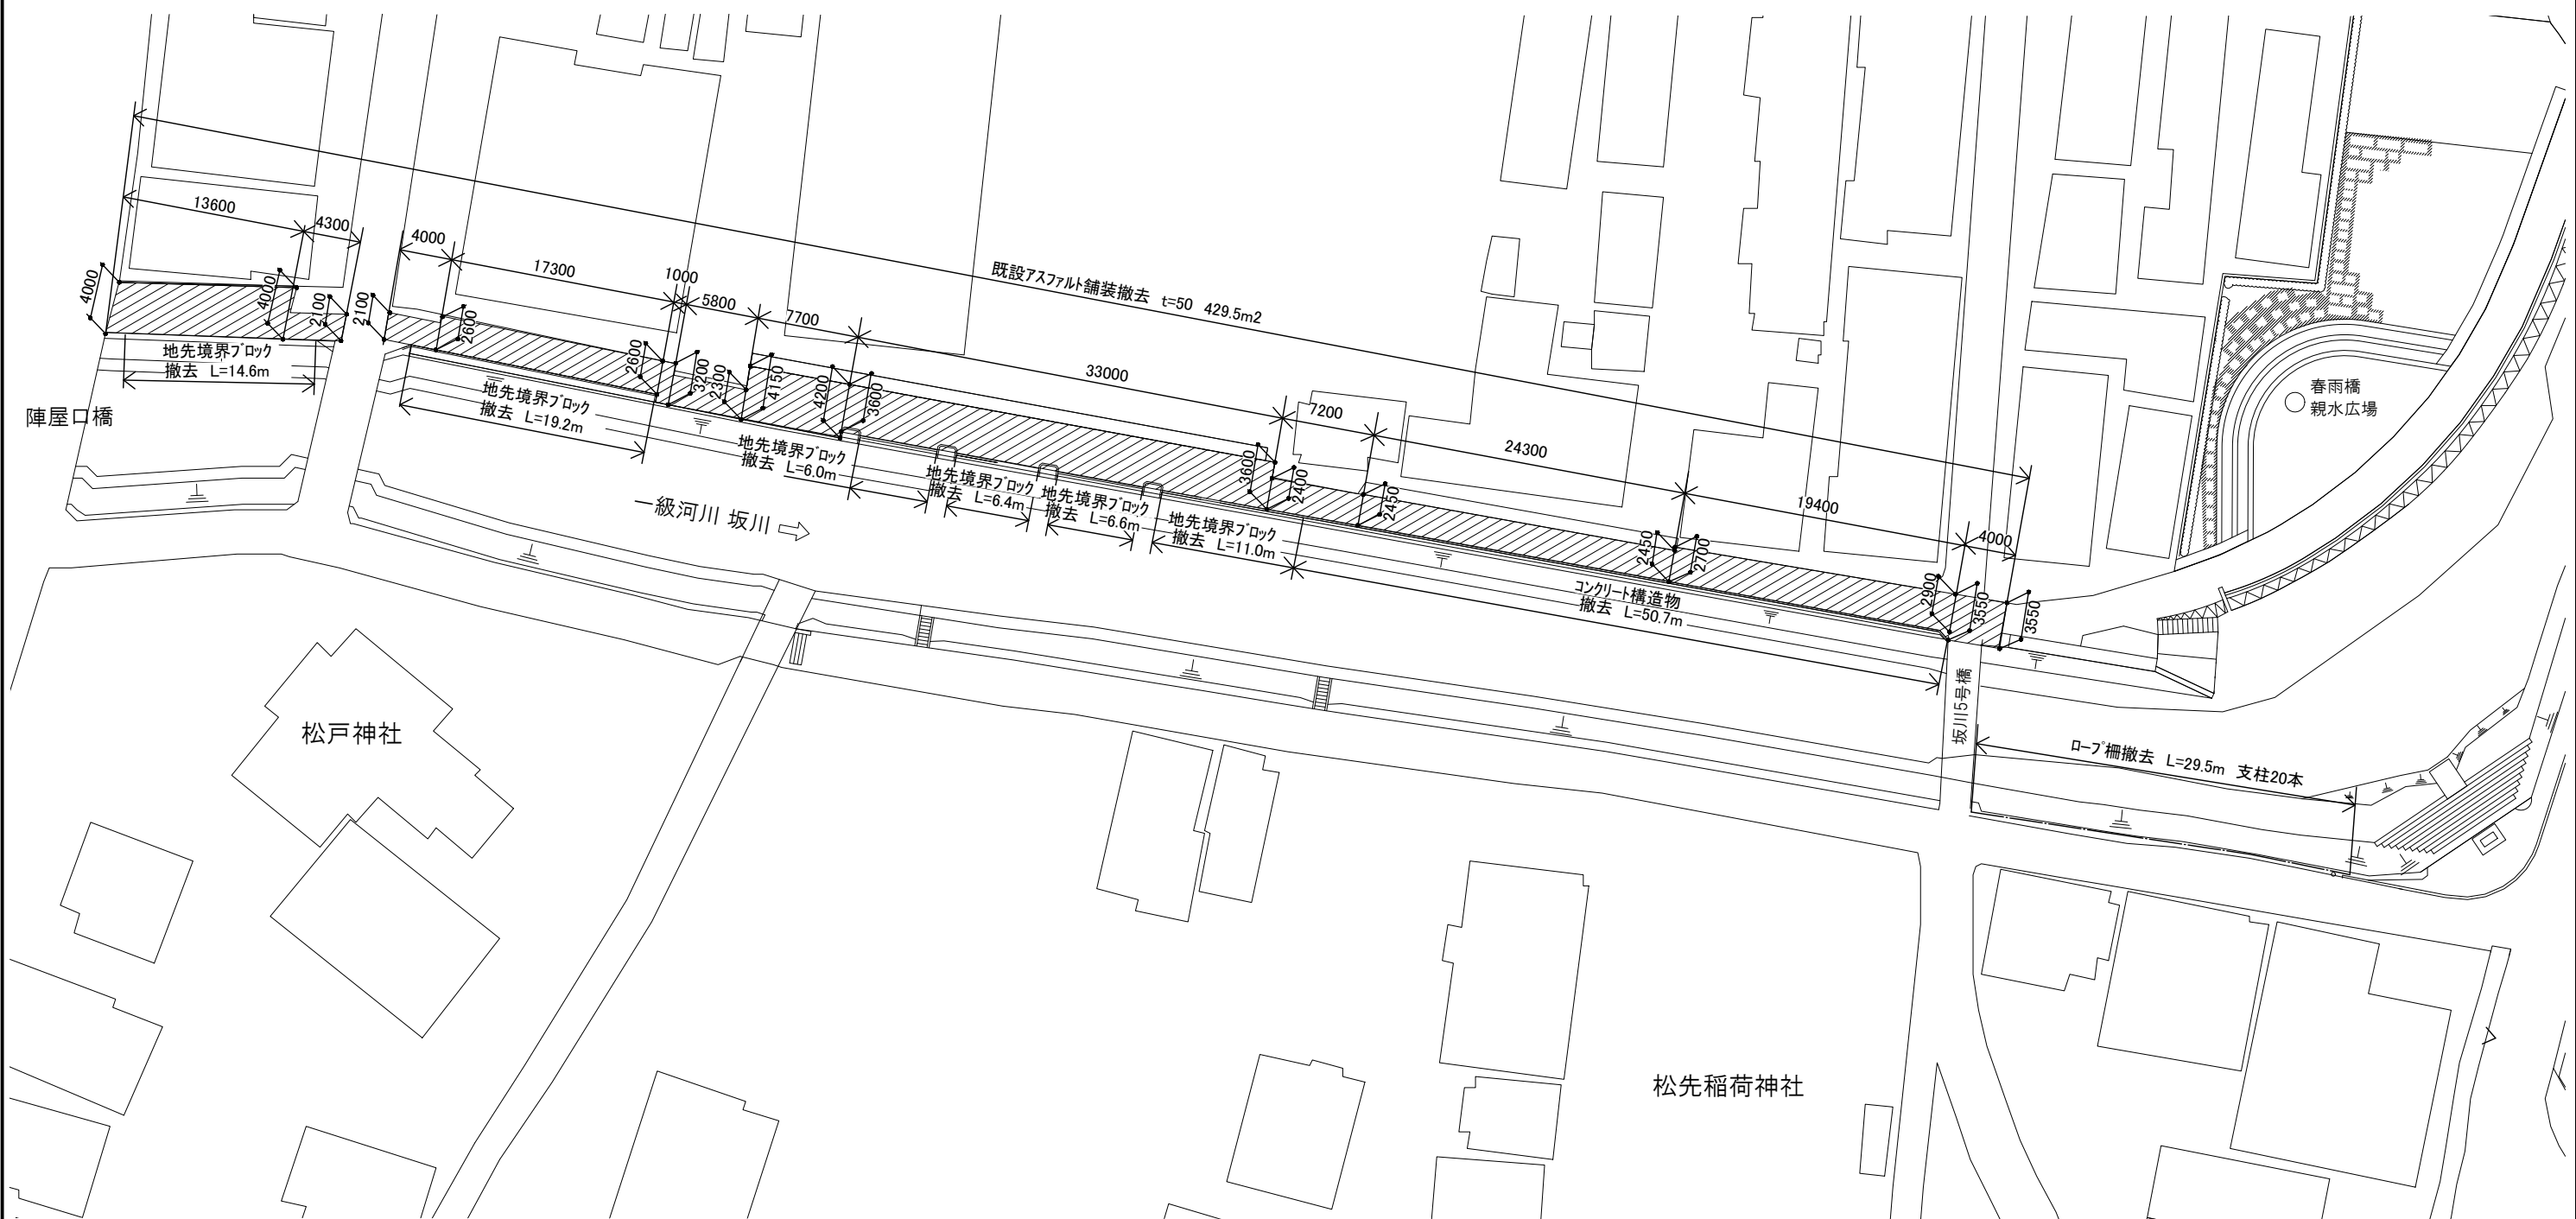



凡例					
記号	工種	規格	数量	単位	備考
	アスファルト舗装撤去		429.5	m2	
	ロープ柵撤去		29.5	m	支柱20本
	地先境界ブロック撤去	W150	63.8	m	
	コンクリート構造物撤去	W150 H150	50.7	m	




令和 7 年度			
工事名	坂川散策路整備工事		
工事箇所	松戸市 松戸1767番地先		
図面名	撤去平面図		
縮尺	1:250(A1) 1:500(A3)	図面番号	5
松戸市 建設部 河川清流課			

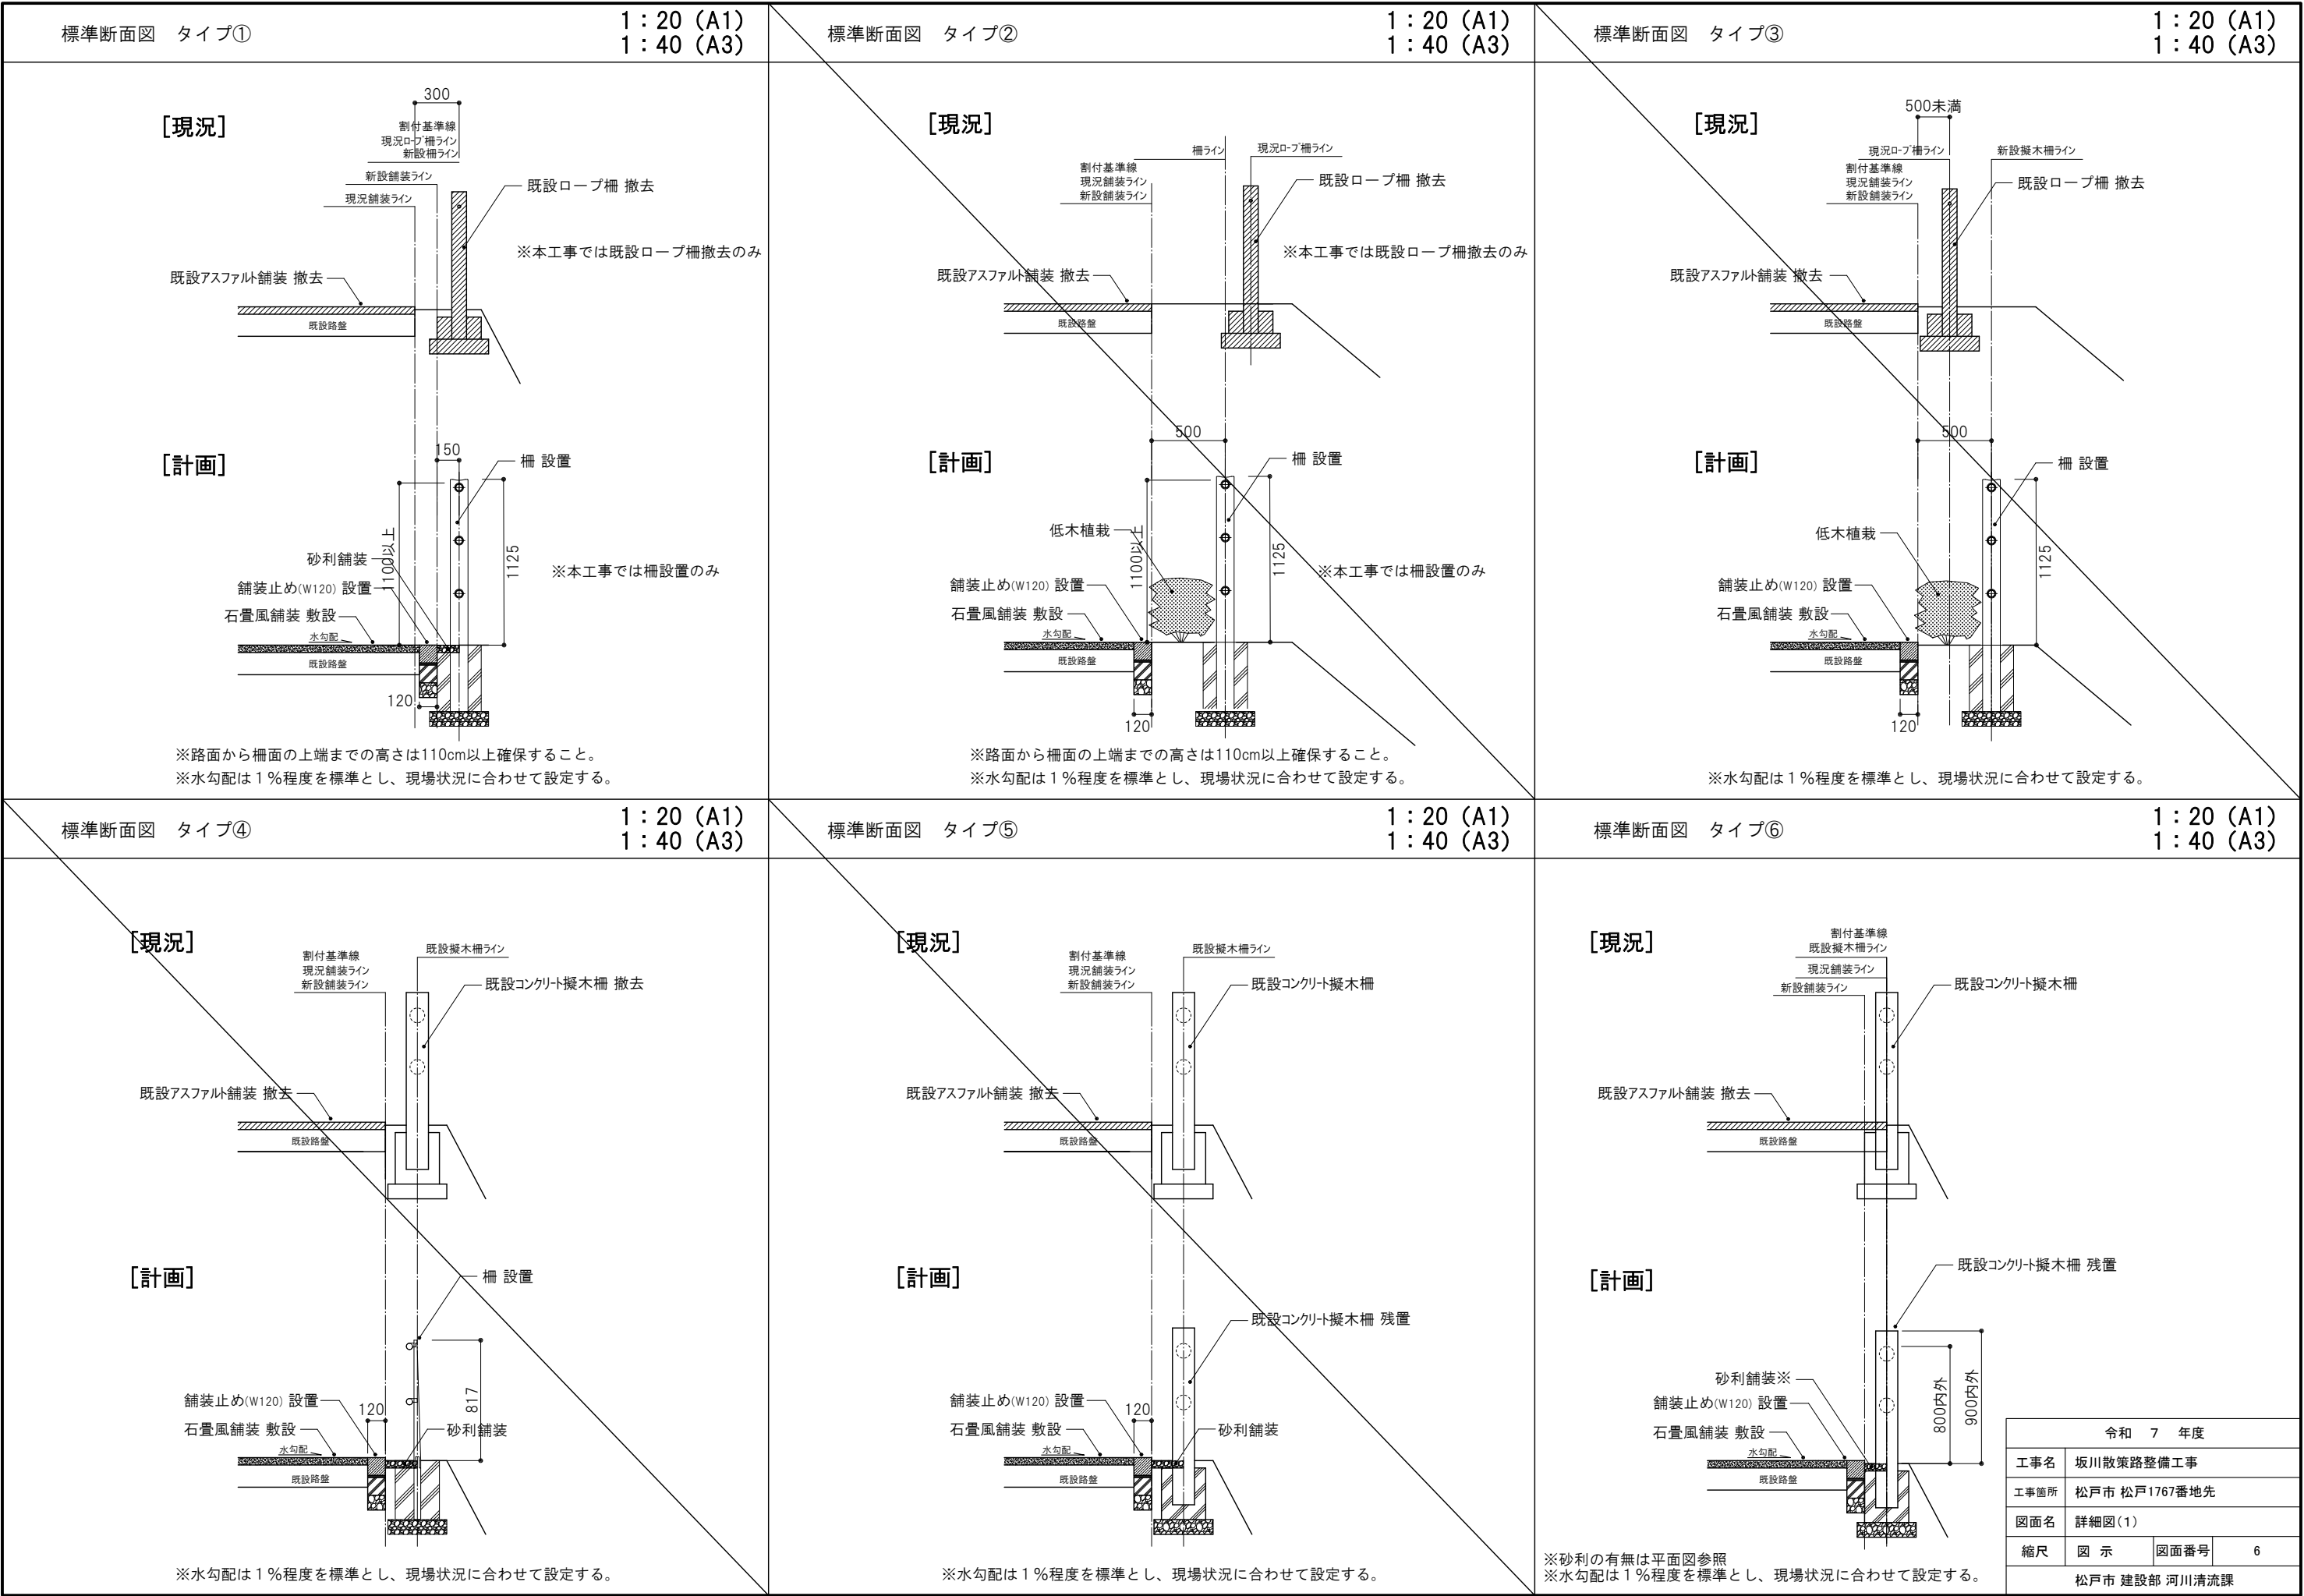

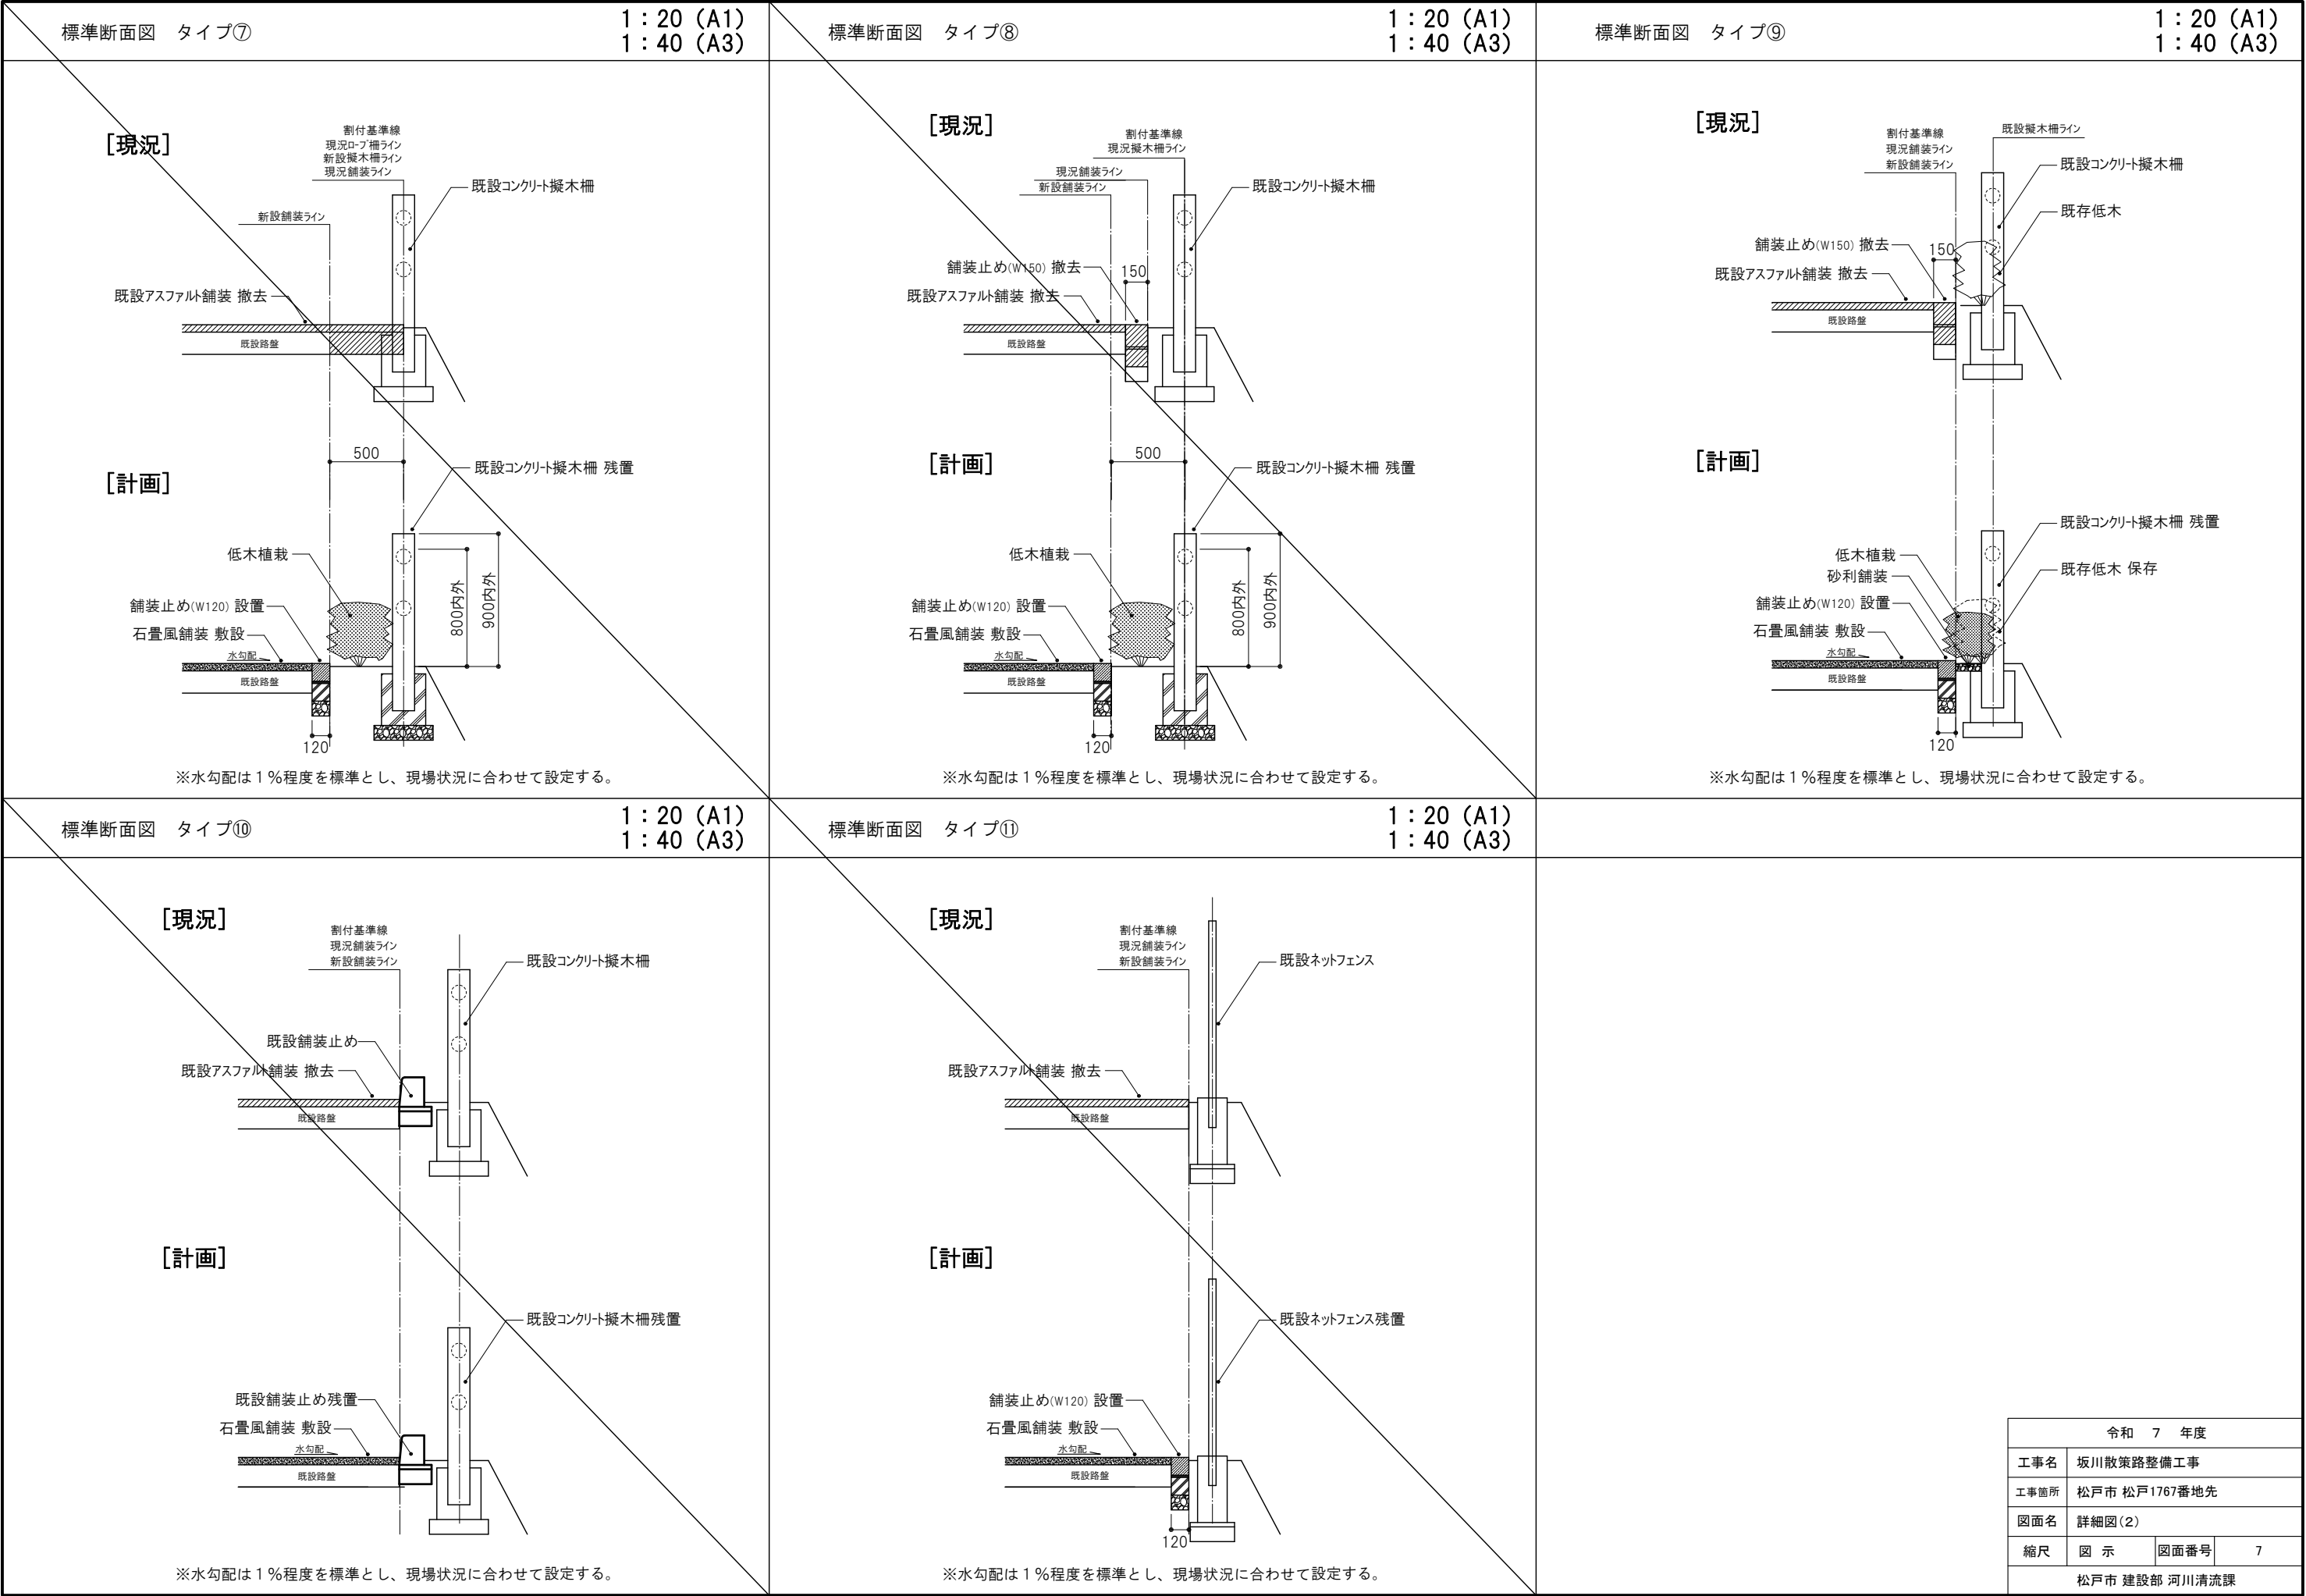

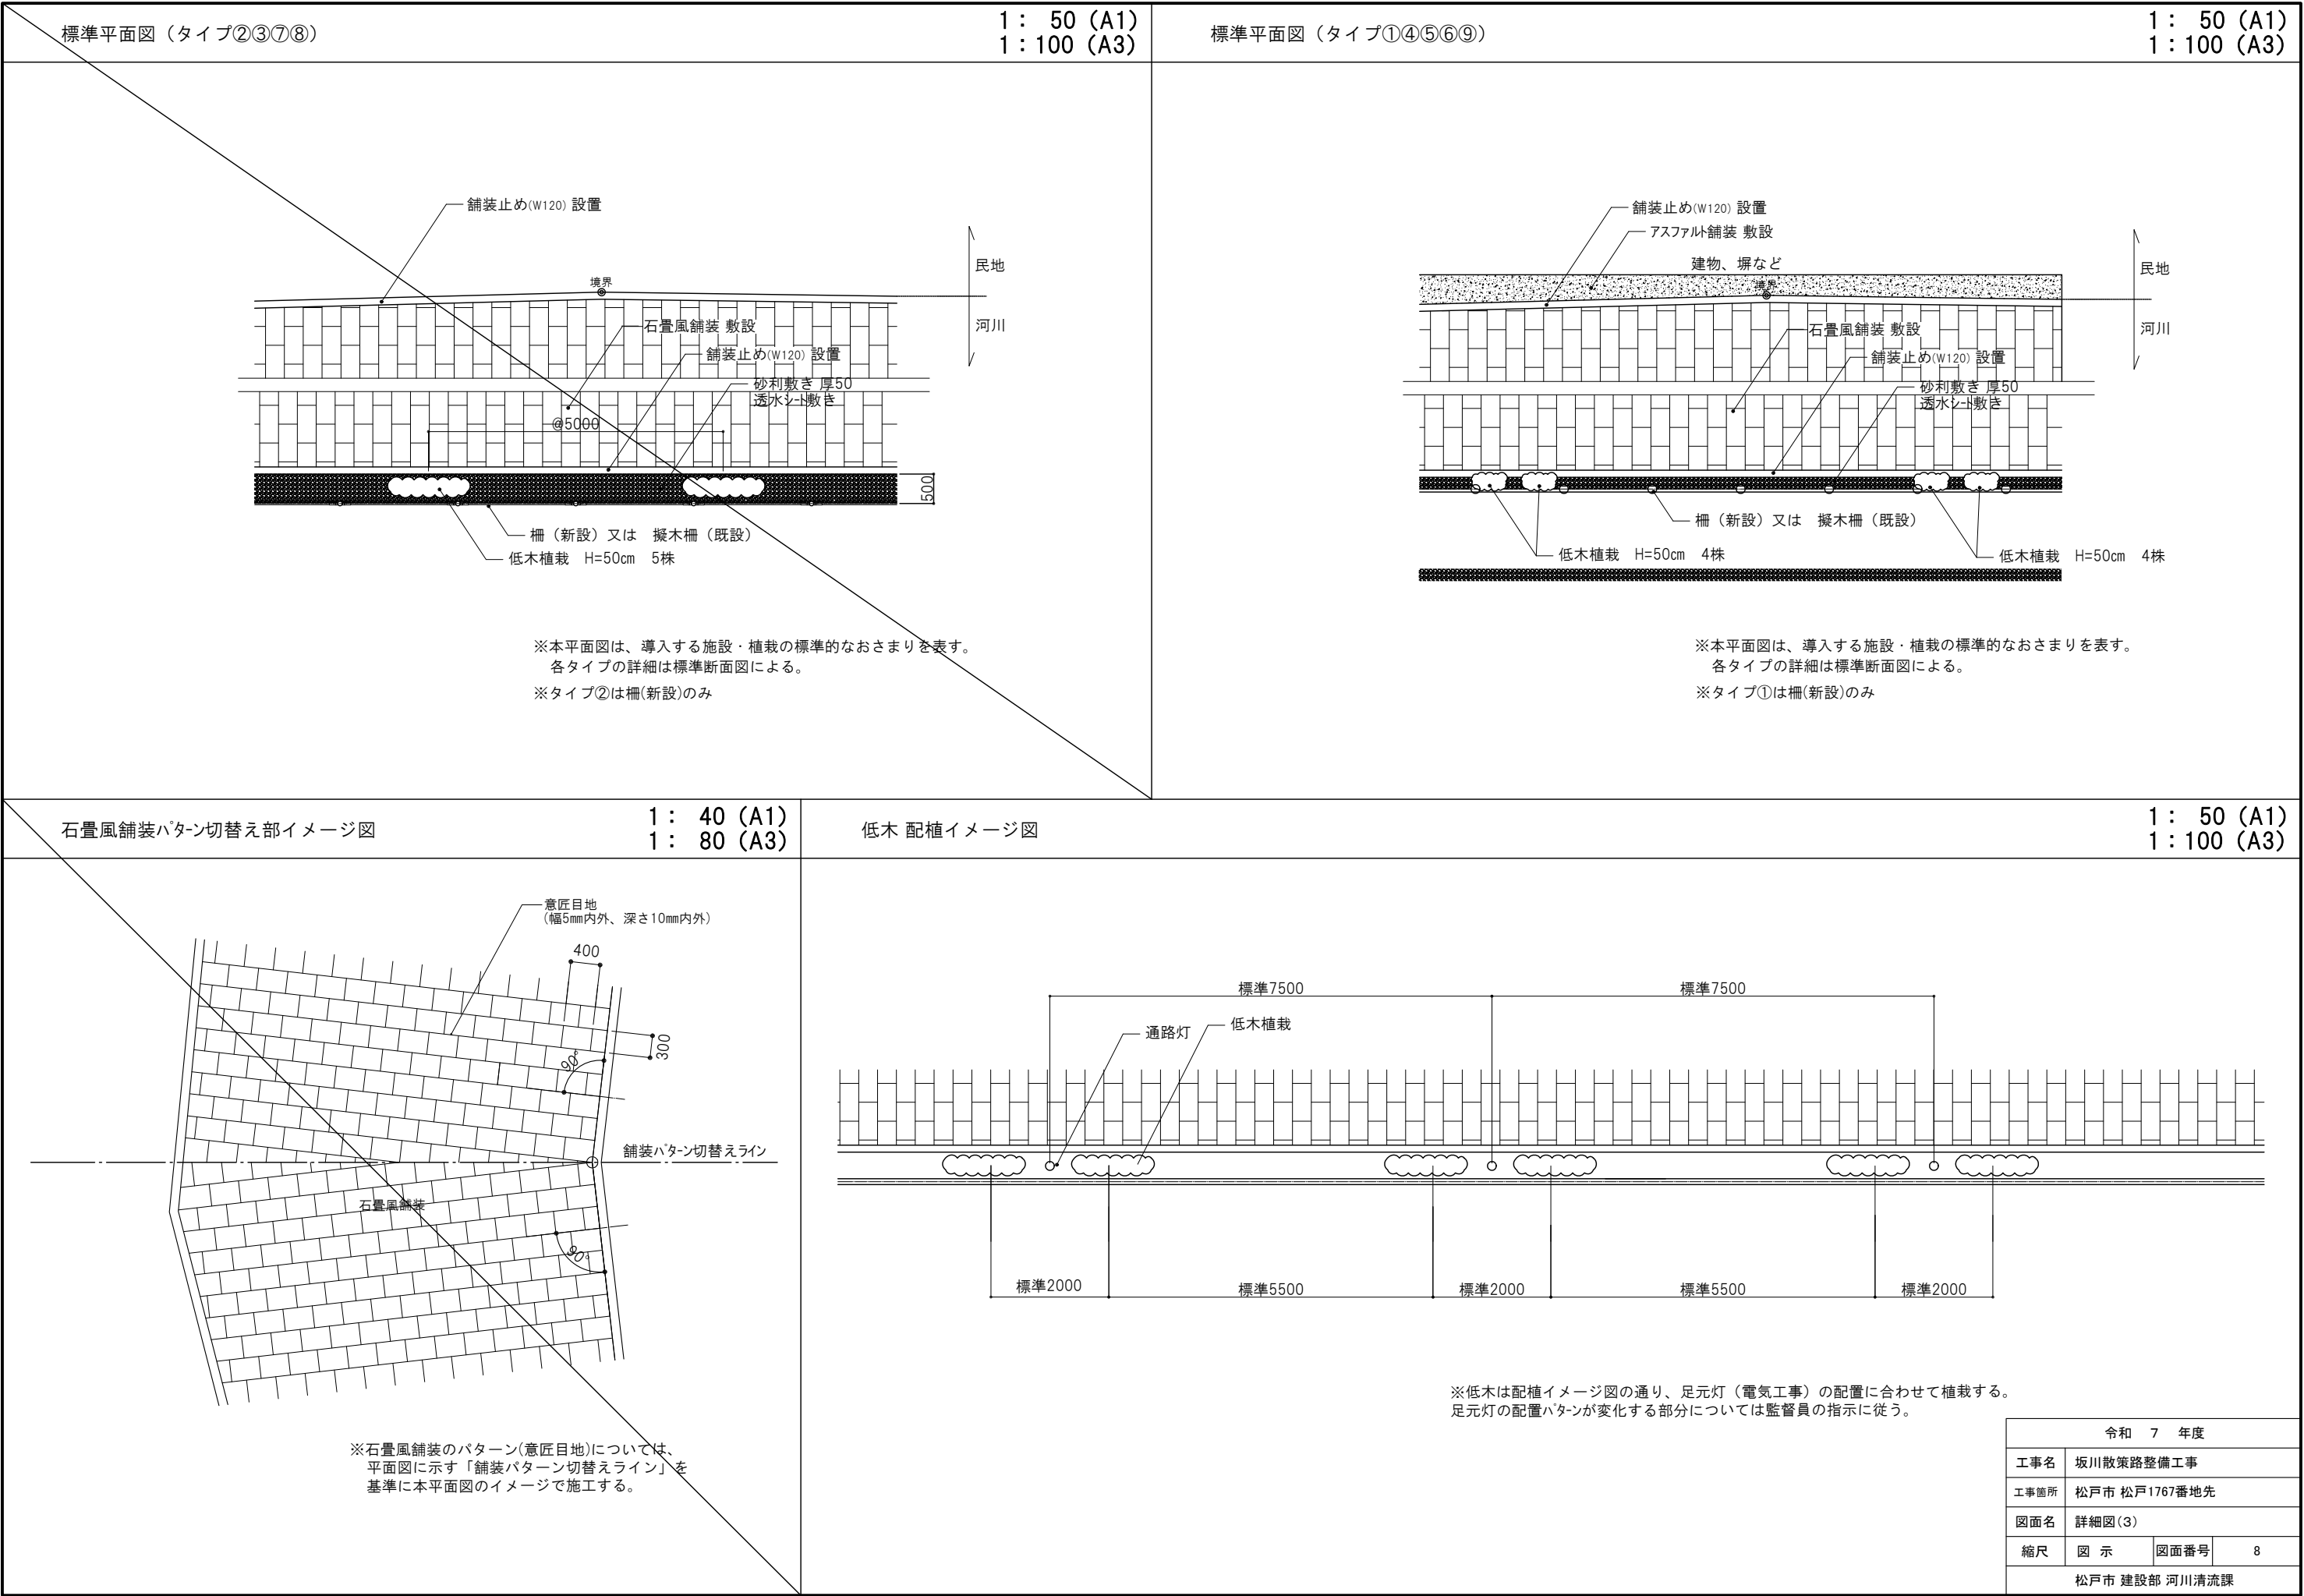

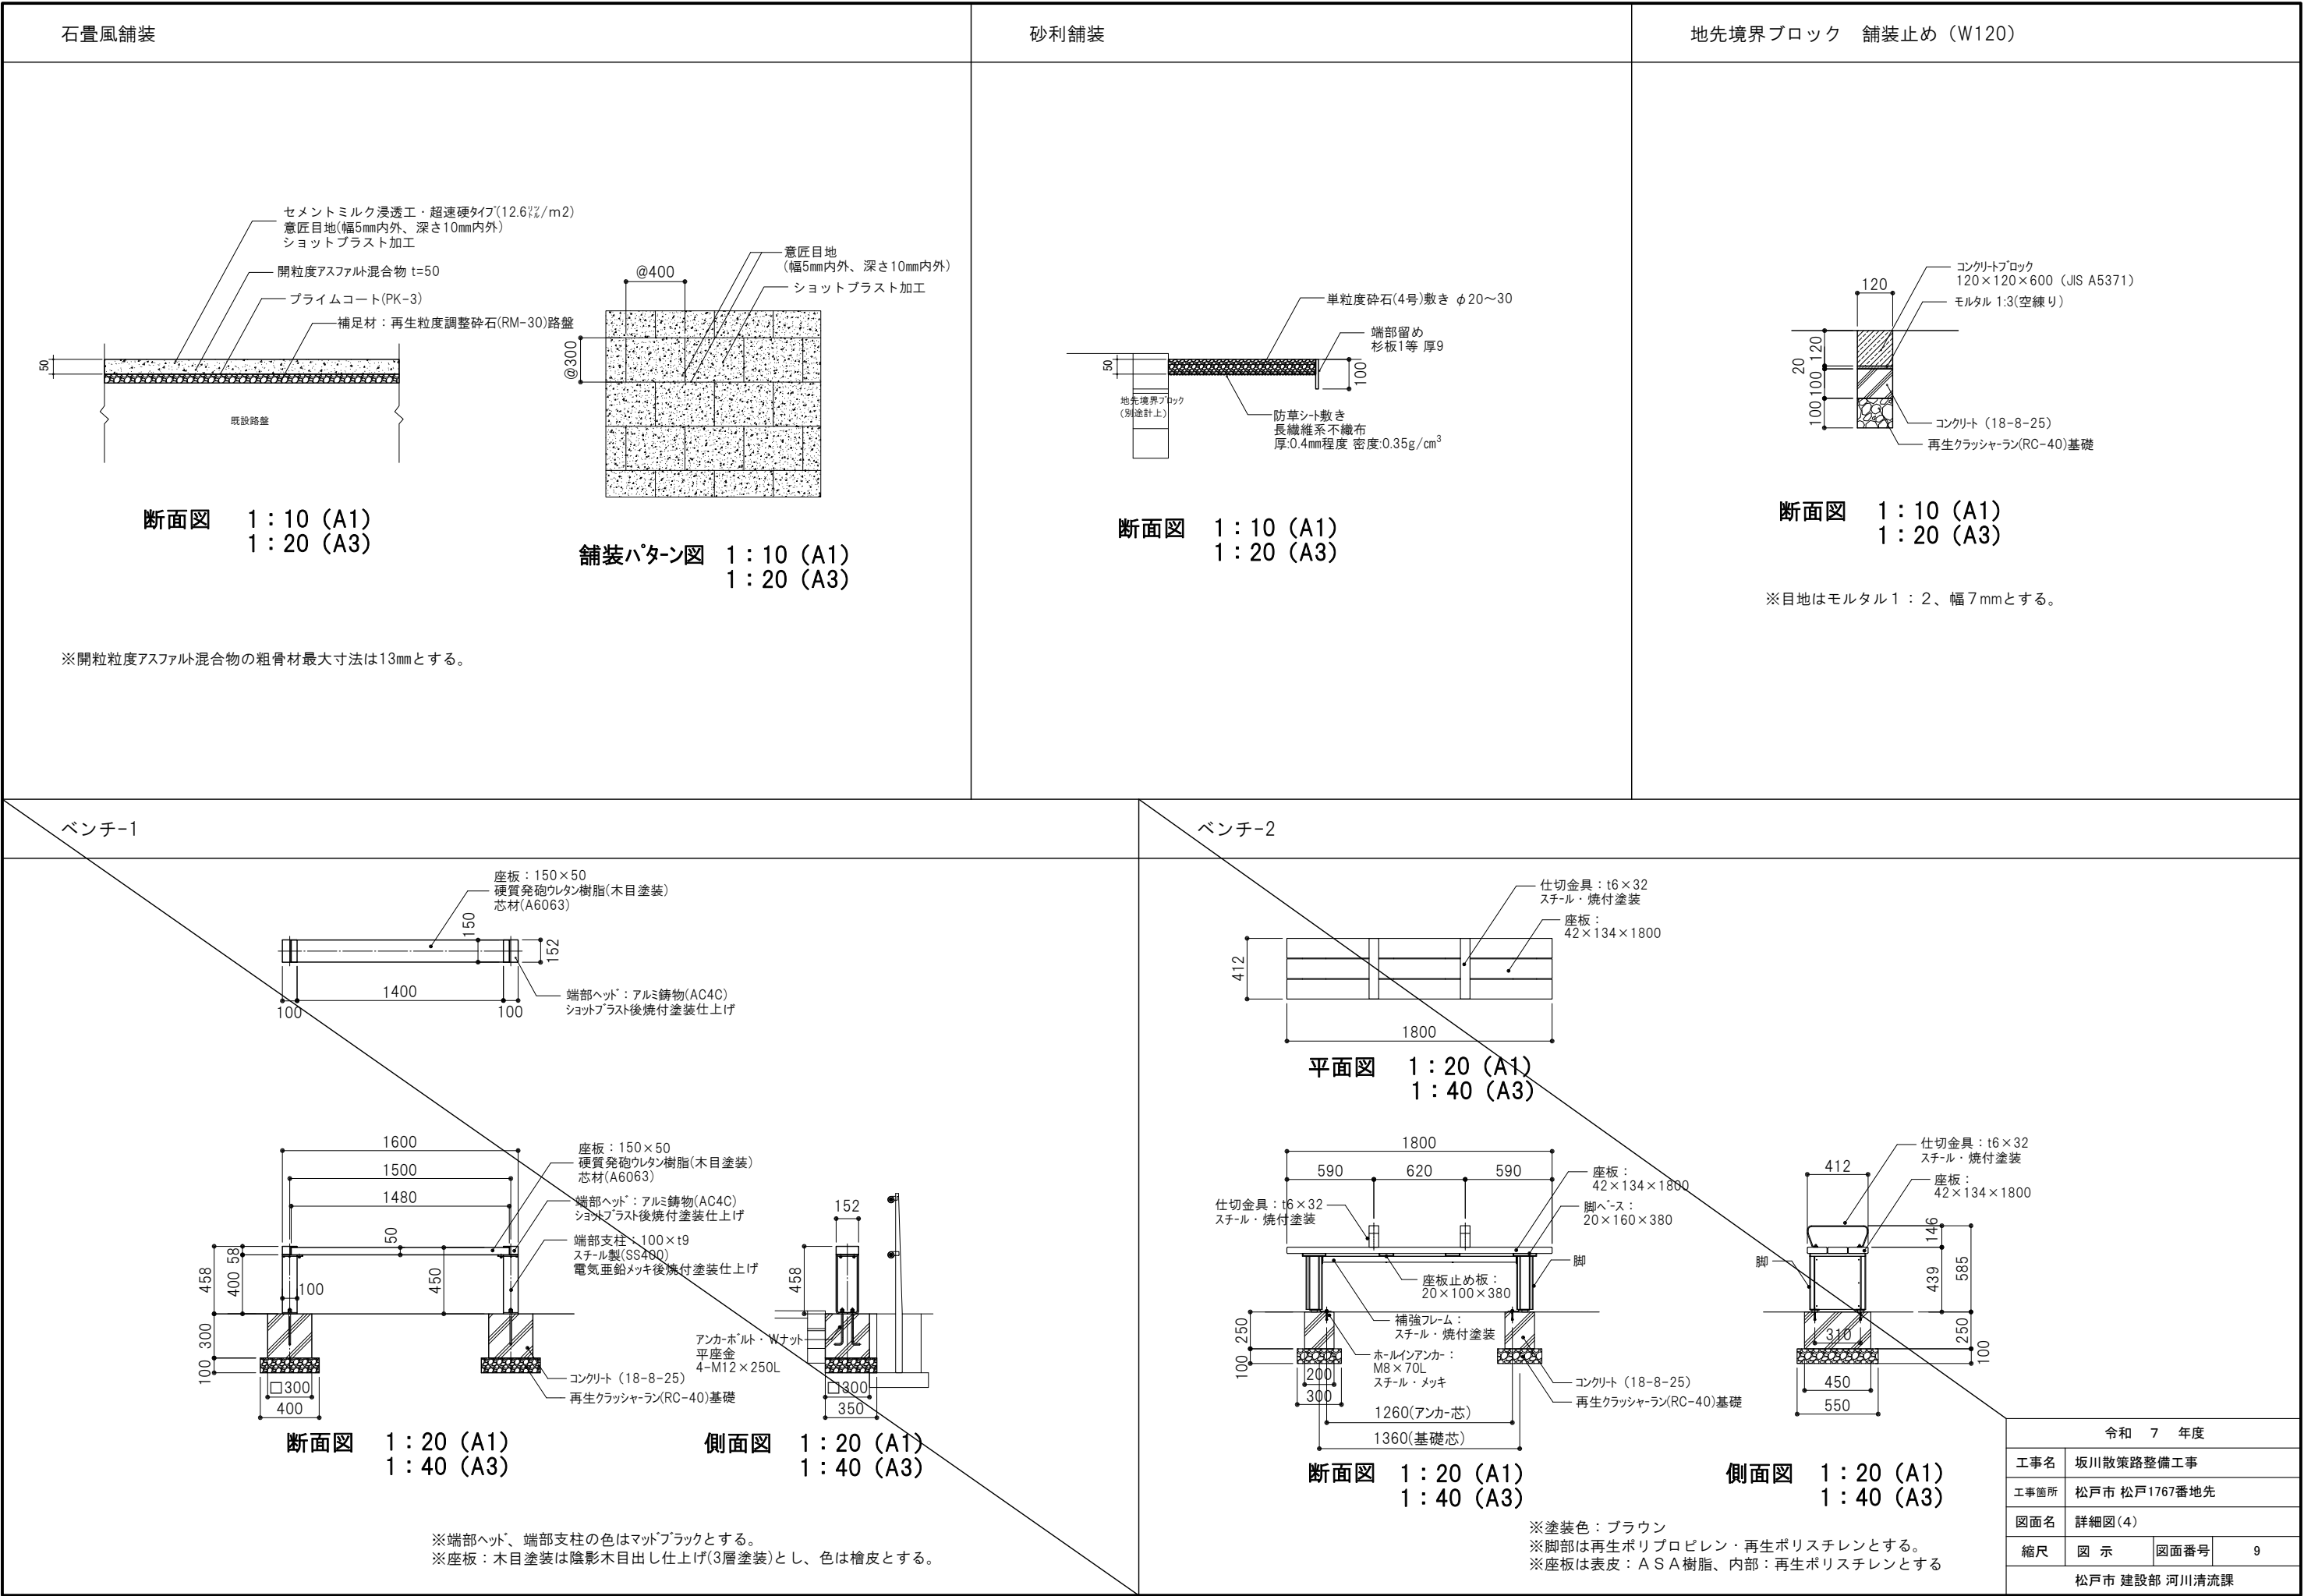

ベンチ-1

断面図 1 : 20 (A1)
1 : 40 (A3)

側面図 1 : 20 (A1)
1 : 40 (A3)

※端部ヘッド、端部支柱の色はマッドブラックとする。
※座板：木目塗装は陰影木目出し仕上げ(3層塗装)とし、色は檜皮とする。


ベンチ-2







断面図 1 : 20 (A1)
1 : 40 (A3)

側面図 1 : 20 (A1)
1 : 40 (A3)

※塗装色：ブラウン
※脚部は再生ポリプロピレン・再生ポリスチレンとする。
※座板は表皮：A S A 樹脂、内部：再生ポリスチレンとする

令和 7 年度			
工事名	坂川散策路整備工事		
工事箇所	松戸市 松戸1767番地先		
図面名	詳細図(4)		
縮尺	図 示	図面番号	9
松戸市 建設部 河川清流課			

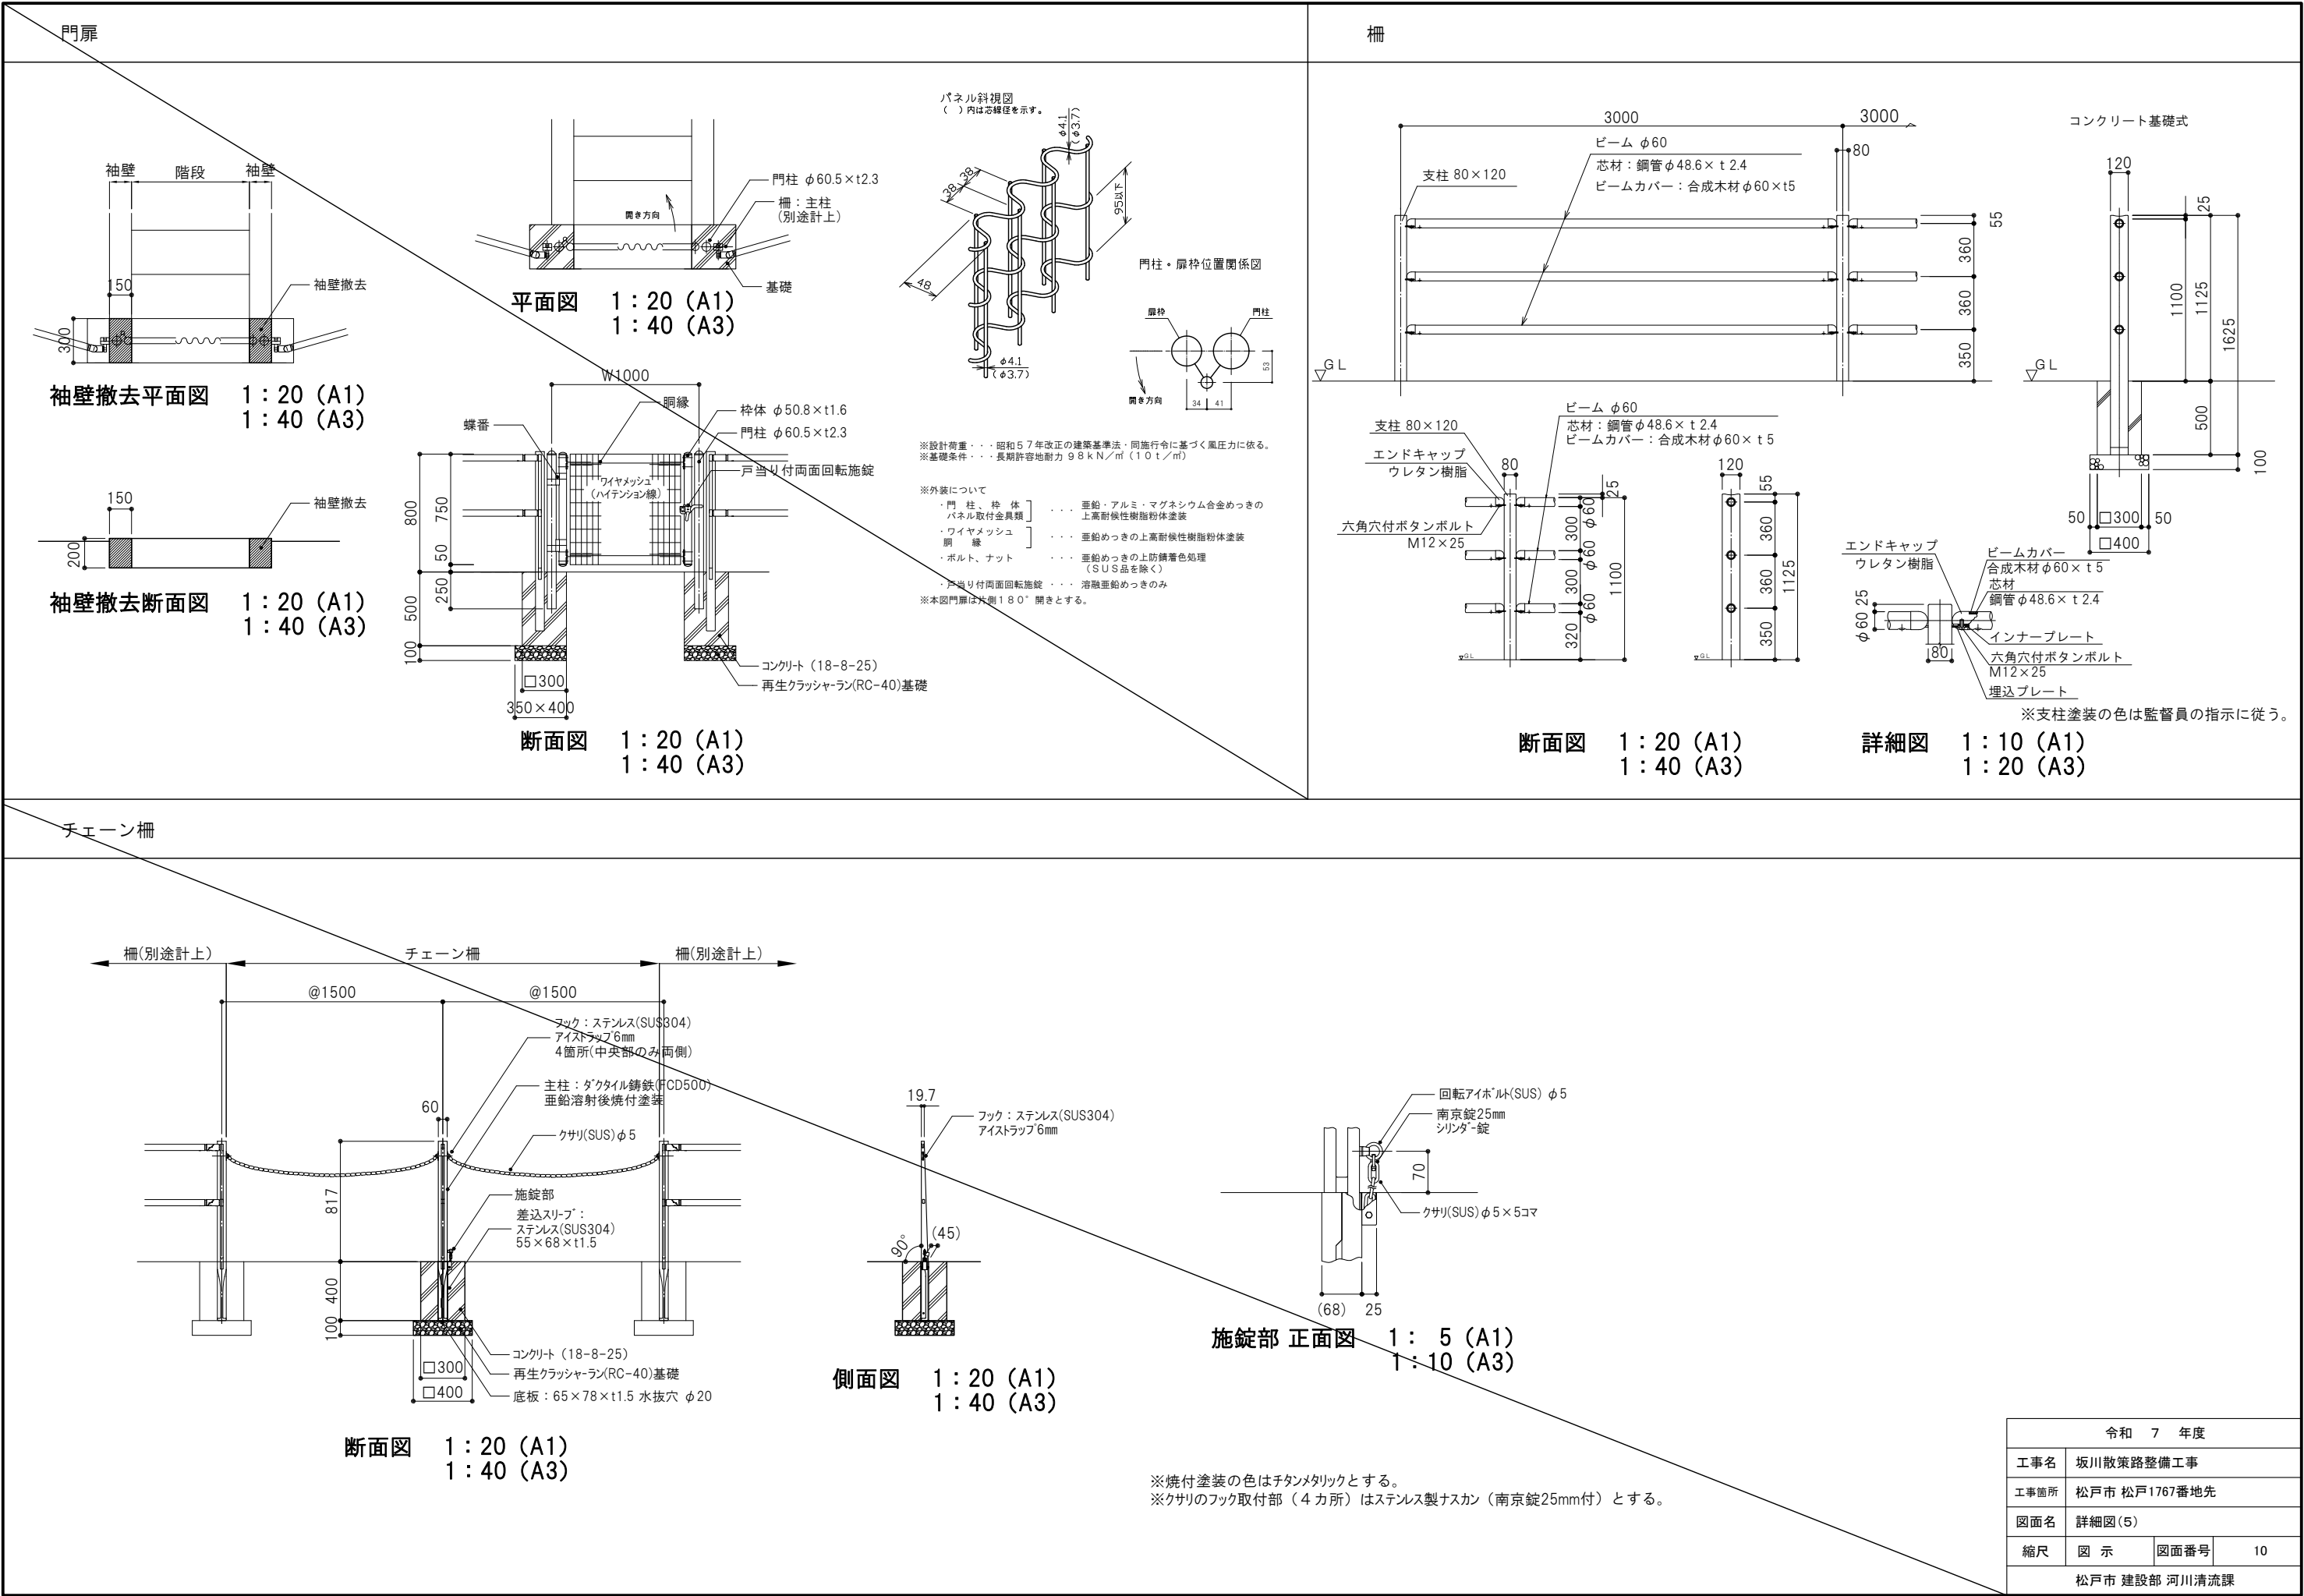


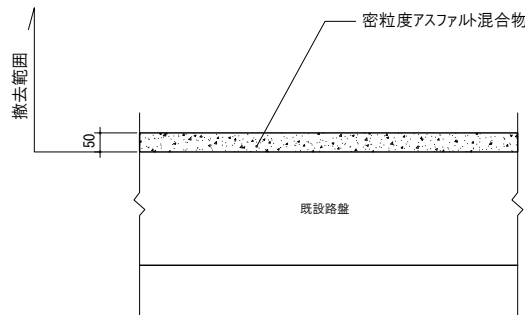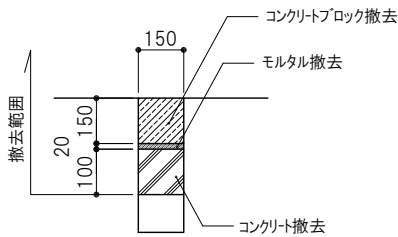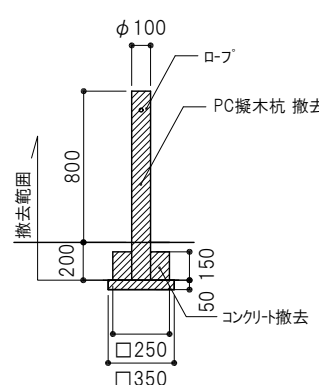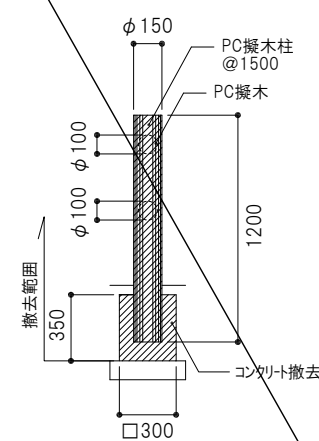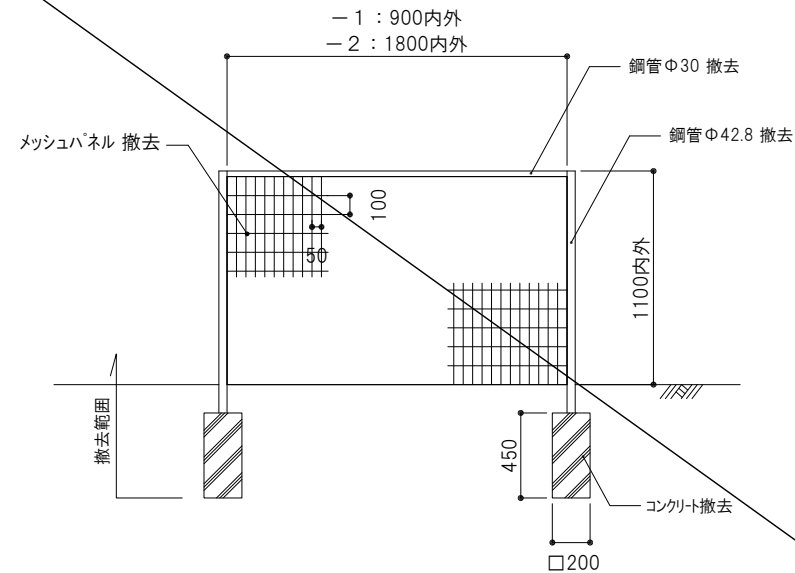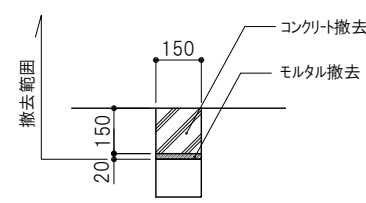アスファルト舗装撤去	舗装止め撤去	ロープ柵撤去	擬木柵撤去
 断面図 1 : 10 (A1) 1 : 20 (A3)	 断面図 1 : 10 (A1) 1 : 20 (A3)	 断面図 1 : 10 (A1) 1 : 20 (A3)	 断面図 1 : 10 (A1) 1 : 20 (A3)
メッシュフェンス撤去ー1、ー2	コンクリート構造物(舗装止め)撤去		
 断面図 1 : 10 (A1) 1 : 20 (A3)	 断面図 1 : 10 (A1) 1 : 20 (A3)		

令和 7 年度			
工事名	坂川散策路整備工事		
工事箇所	松戸市 松戸1767番地先		
図面名	詳細図(6)		
縮尺	図 示	図面番号	11
松戸市 建設部 河川清流課			


令和 7 年度			
工事名	坂川散策路整備工事		
工事箇所	松戸市 松戸1767番地先		
図面名	詳細図(6)		
縮尺	図 示	図面番号	11
松戸市 建設部 河川清流課			

電気平面図 1:250(A1)
1:500(A3)











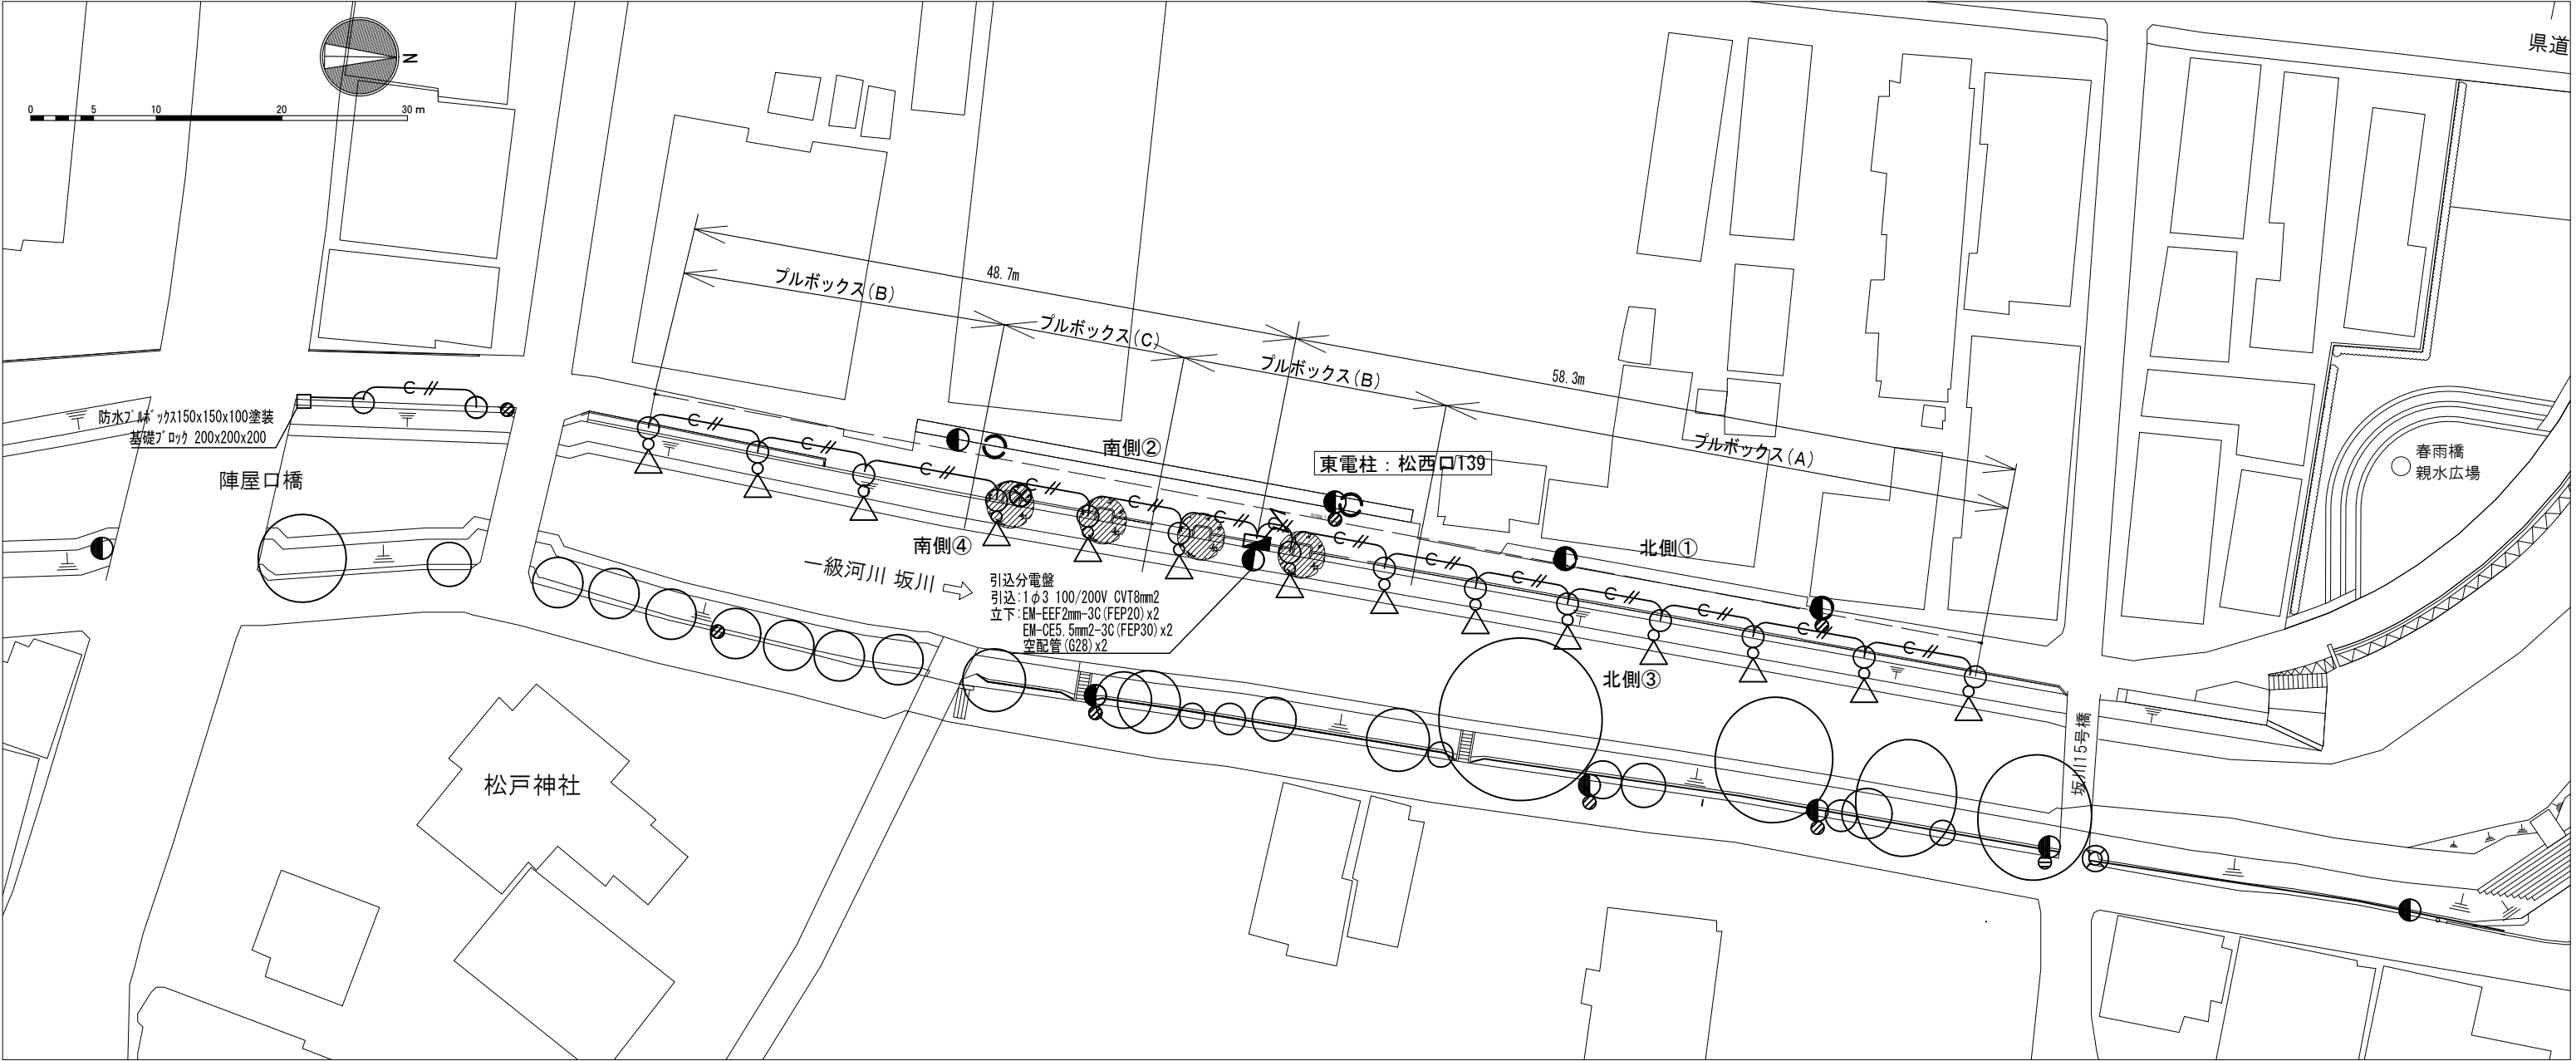


凡例			
記号	名称	規格	備考
○	通路灯	LED6.0W	16個
▽	スポットライト	LED31W	14個
●	引込ポール	全長6.3m	
■	引込分電盤		
—C/—	EM-EEF2mm-3C FEP(20)	通路灯	掘削深さGL-740 幅W500(土木工事)
	EM-CE5.5mm2-3C FEP(30)	スポットライト	
	EM-EEF2mm-3C FEP(20)	通路灯	

凡例(既存)			
記号	名称	記号	名称
●	東電柱	⊙	街路灯
●	NTT柱	⊗	引込鋼管ポール
●	防犯灯		

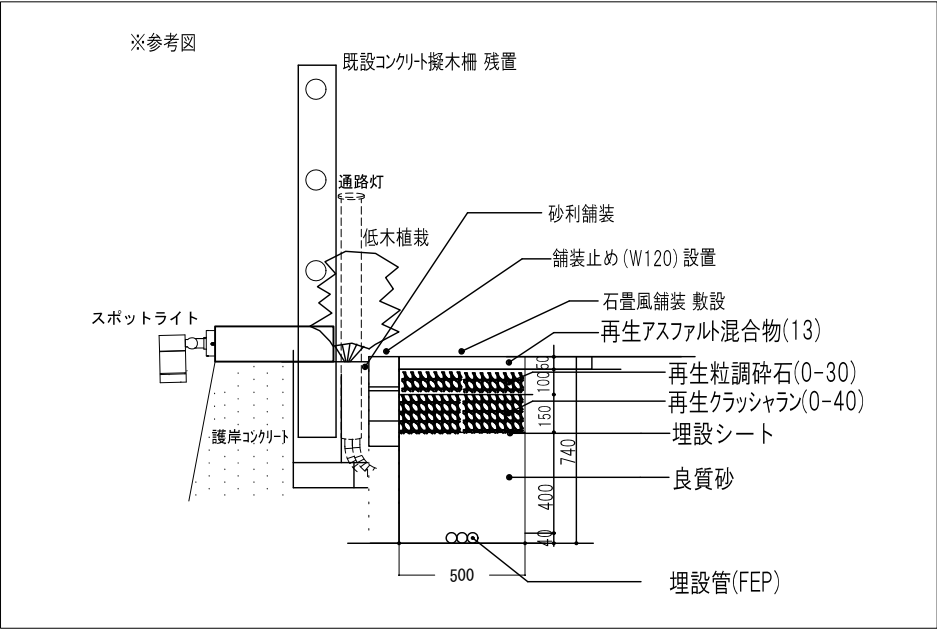


令和 7 年度			
工事名	坂川散策路整備工事		
工事箇所	松戸市 松戸1767番地先		
図面名	電気設備平面図		
縮尺	1:250(A1) 1:500(A3)	図面番号	12
松戸市 建設部 河川清流課			

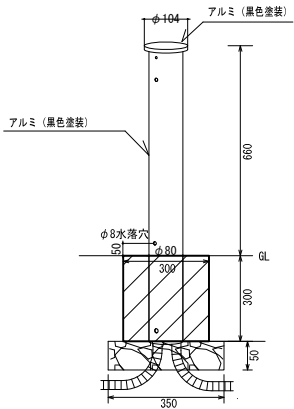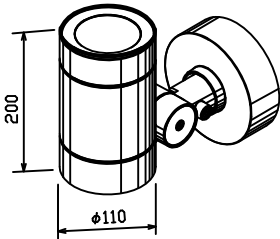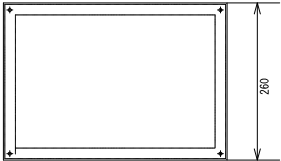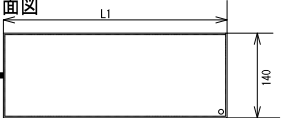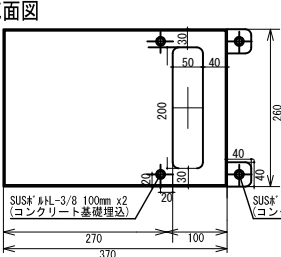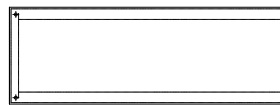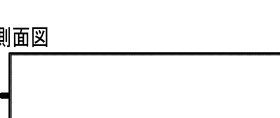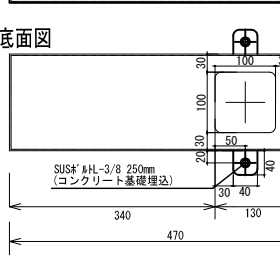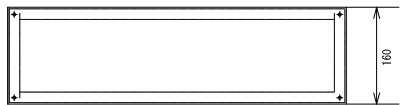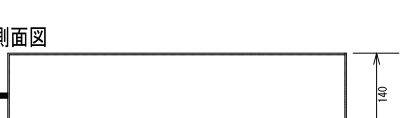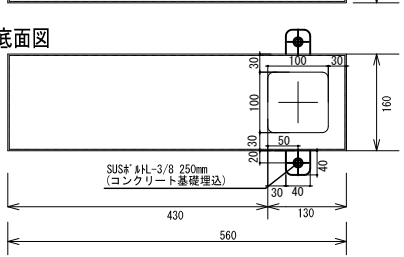機器参考姿図	LED庭園灯	LEDスポットライト	スポットライト取付用変形プルボックス
	 寸法：幅φ104・高660・埋込深300mm 電源内蔵 電球色、3000K、Ra90、片側配光、重1.4kg 光束159lm、消費電力6.0W、電圧100V 防雨型、本体：アルミ（黒色塗装） 半周タイプ 参考型番：AD-3286-L	 LED内蔵・電源ユニット内蔵、取付自在タイプ 電球色、3000K、Ra84、ビーム角28°、重3.1kg 光束2070lm、消費電力31W、電圧100V 防雨型、光源寿命40000時間（光束維持率70%） スプレッドレンズ付 YYY95015 参考型番：YYY31234Z 指定色塗装	指定色塗装 上面図 プルボックスAタイプ  側面図  底面図  上面図 プルボックスBタイプ  側面図  底面図  上面図 プルボックスCタイプ  側面図  底面図 


スポットライト・通路灯
取付詳細 断面図

※参考据付図


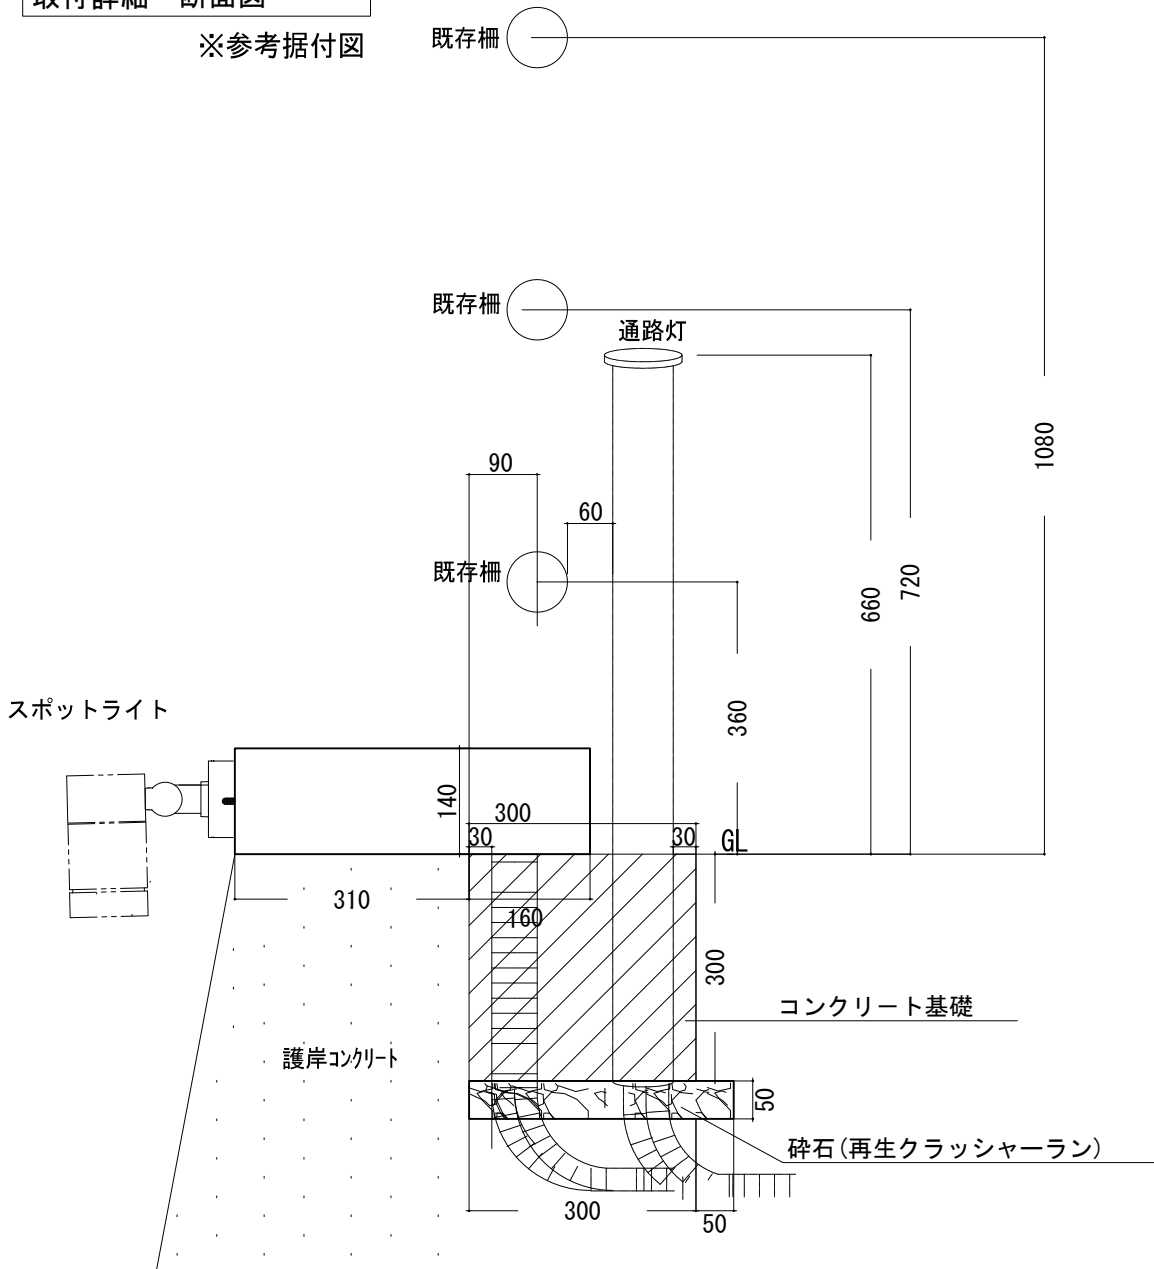


スポットライト・通路灯
取付詳細 上面図

※参考据付図

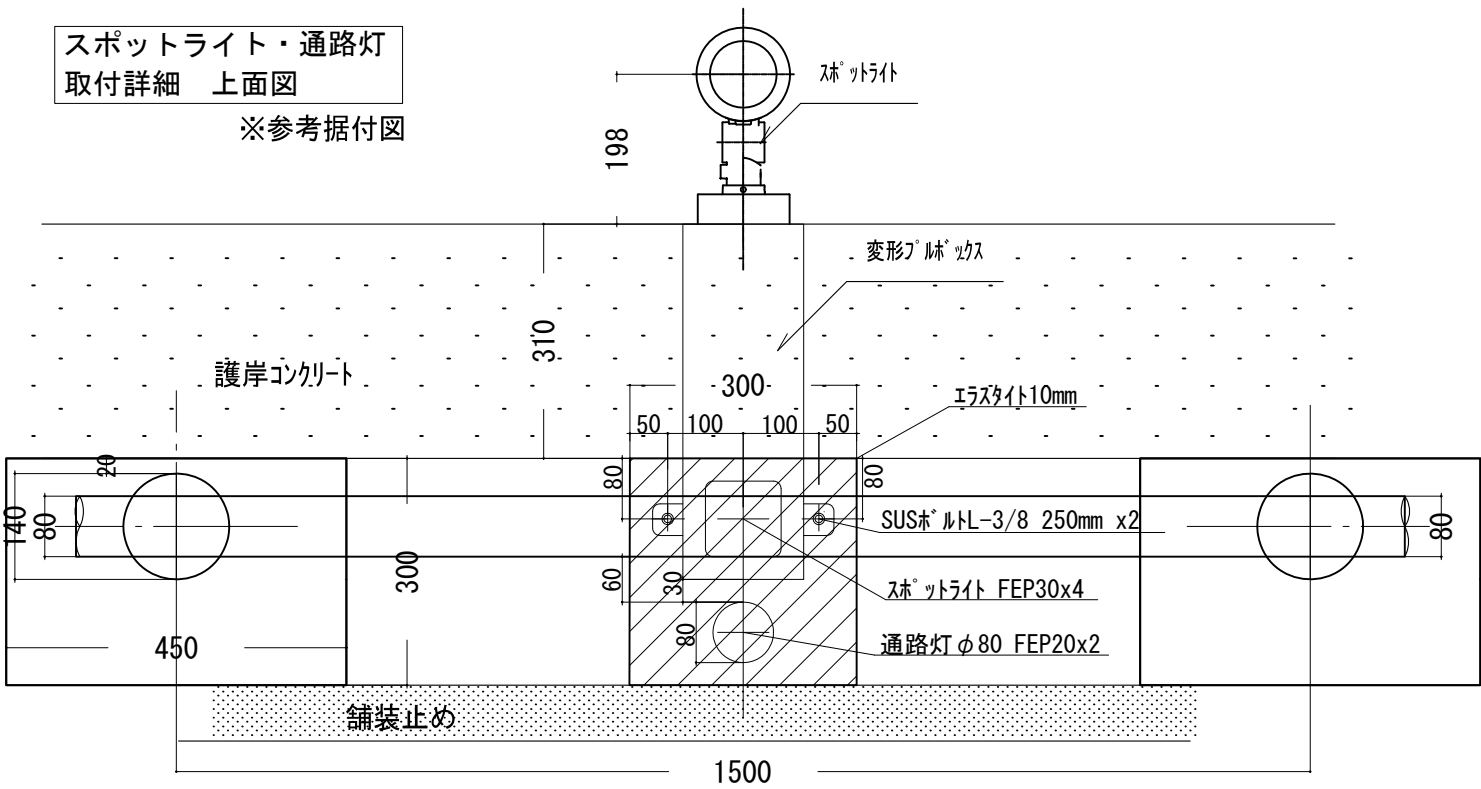


令和 7 年度			
工事名	坂川散策路整備工事		
工事箇所	松戸市 松戸1767番地先		
図面名	機器参考姿図		
縮尺	No Scale	図面番号	13
松戸市 建設部 河川清流課			

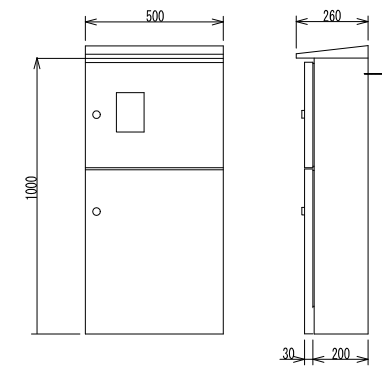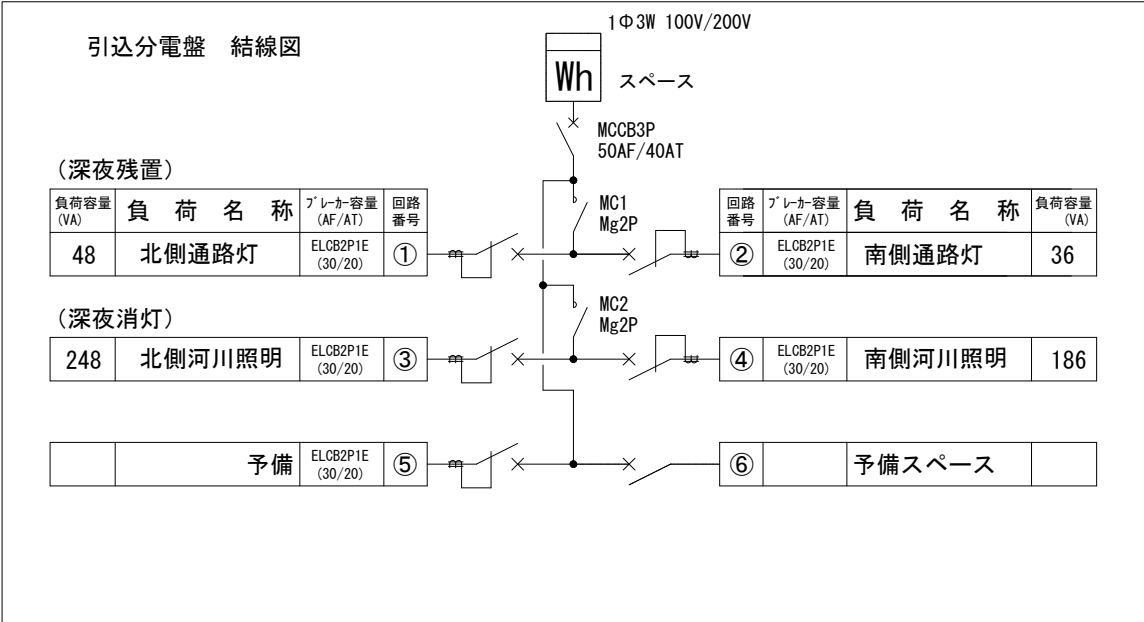


- 注 記
1. 本体は、屋外用共架式とする。
 2. 本体および扉はSUS製、指定色塗装仕上げとする。
 3. 外形形状および寸法値は、参考とする。
 4. 塗装塗膜厚みは屋外100μm以上とする。

引込分電盤参考図

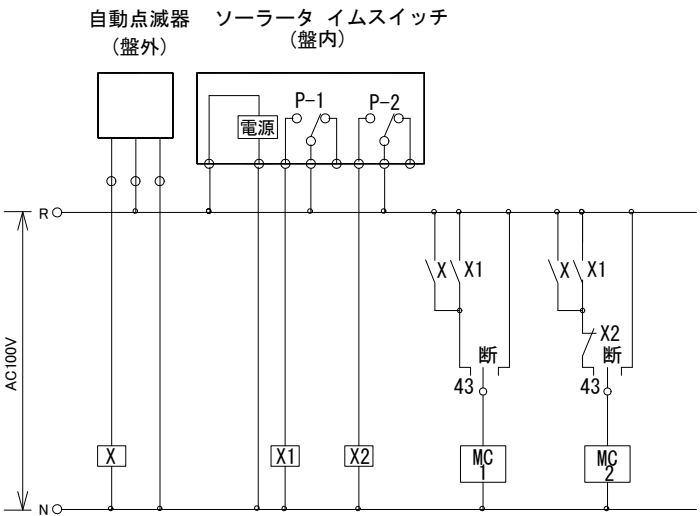

MC1 光電式自動点滅器の点灯出力ON 又は、ソーラタイムスイッチの点灯出力ON : 点灯
(深夜残置) 光電式自動点滅器の点灯出力OFF + ソーラタイムスイッチの点灯出力OFF : 消灯

MC2 光電式自動点滅器の点灯出力ON 又は、ソーラタイムスイッチの点灯出力ON : 点灯
(深夜消灯) ソーラタイムスイッチの点灯出力OFF : 消灯

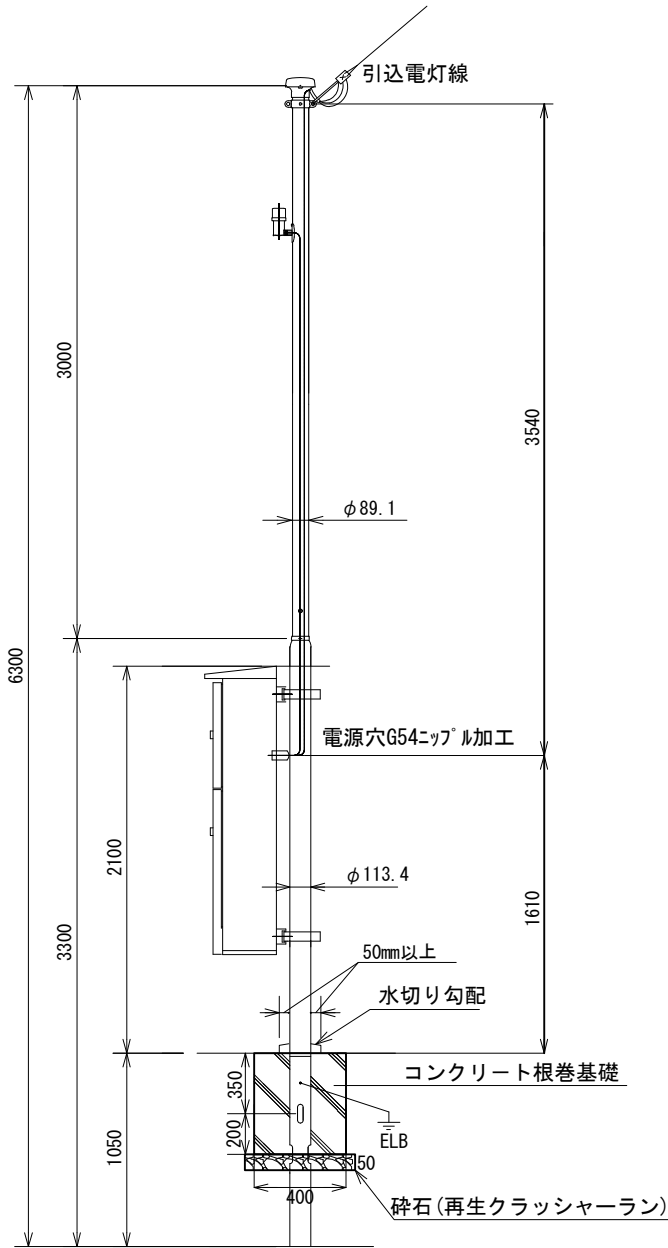

引込柱参考図

令和 7 年度			
工事名	坂川散策路整備工事		
工事箇所	松戸市 松戸1767番地先		
図面名	引込分電盤結線図・姿図		
縮尺	No Scale	図面番号	14
松戸市 建設部 河川清流課			

坂川散策路整備工事 数量表

工 種	種 別	細 別	規格・寸法	単位	数量	備考
撤去工	舗装版切断		t=15cm以下	m	70	
	舗装版切断廃水処分	人力	運搬距離=23km以下	m ²	0.1	
	舗装版破砕積込	小規模	t=15cm以下	m ²	430	
	地先境界ブロック撤去	処分	150×120×600	m	64	
	構造物とりこわし		コンクリート150×150	m ²	1	
	ロープ柵撤去工			m	30	
	As廃材運搬処分	小規模	運搬距離=15km以下	m ²	22	
	Co廃材運搬処分	無筋	運搬距離=8km以下	m ²	3	
舗装工	石畳風舗装	半たわみ・ショット仕上げ ・化粧目地切	標準施工幅(2.2m未満)	m ²	422	
	不陸整正	平均厚=30mm	RM-30	m ²	422	
	砂利舗装	単粒度砕石 φ20～30		m ²	24	
植栽工	道路植栽工	低木	H=60cm未満	本	72	
付帯工	地先境界ブロック設置工					
	地先境界ブロック設置	基礎砕石 基礎コンクリート 含む	A種 120×120×600	m	258	
	舗装版切断		t=15cm以下	m	258	
	舗装版切断廃水処分	人力	運搬距離=23km以下	m ²	0.4	
	舗装版破砕積込	小規模	t=15cm以下	m ²	110	
	As廃材運搬処分	小規模	運搬距離=15km以下	m ²	5	
	床掘り	小規模	土砂	m ²	31	
	路盤廃材運搬処分	小規模(BH0.28)	運搬距離=17km以下	m ²	27	
	残土運搬処分	小規模(BH0.28)	運搬距離=27km以下	m ²	4	
	埋戻し	路床	砂	m ²	3	
	埋戻し	下層路盤	RC-40	m ²	12	
	埋戻し	上層路盤	RM-30	m ²	8	
	表層	アスファルト舗装	再生密粒度13mm t=5cm	m ²	77	
	柵設置工					
	転落防止柵 材料	H=1100 3段ビーム	支柱80×120、ビームφ60	m	27	
	転落防止柵設置工	H=1100 3段ビーム	支柱80×120、ビームφ60	m	27	
	基礎ブロック設置工	400×400×500	基礎砕石 RC-40 t=10cm	基	12	
	床掘り	現場制約あり	土砂	m ²	1	

坂川散策路整備工事 数量表

[illegible]

坂川散策路整備工事 数量表

[illegible]

坂川散策路整備工事 数量表

[illegible]

工 程 表

[illegible]