

# 設 計 書

工事名称 松戸市立稔台小学校ほか2校体育館空調設備設置工事

工事場所 松戸市稔台二丁目36番地の1ほか2か所

工 期 令和 7年 月 日  
令和 8年 3月19日

設計年月日 令和 7年 7月 日

( 工事価格 )

前払金及工事出来高の内払回数については松戸市財務規則による。

参 考

|  |
|--|
|  |
|  |

[illegible]

[illegible]















| 建築工事    |           |     |    |     |     |
|---------|-----------|-----|----|-----|-----|
| 科 目 名 称 | 中 科 目 名 称 | 数 量 | 単位 | 金 額 | 備 考 |
| 直接仮設    | 直接仮設      | 1   | 式  |     |     |
| 計       |           |     |    |     |     |
| 室外機基礎   | 撤去        | 1   | 式  |     |     |
| 室外機基礎   | 新設        | 1   | 式  |     |     |
| 計       |           |     |    |     |     |
| 物置基礎    | 新設        | 1   | 式  |     |     |
| 計       |           |     |    |     |     |
| 室内機転倒防止 | 撤去        | 1   | 式  |     |     |
| 室内機転倒防止 | 改修        | 1   | 式  |     |     |
| 計       |           |     |    |     |     |
| 床点検口    | 撤去        | 1   | 式  |     |     |
| 床点検口    | 改修        | 1   | 式  |     |     |
| 計       |           |     |    |     |     |
| 床下開口    | 撤去        | 1   | 式  |     |     |
| 床下開口    | 改修        | 1   | 式  |     |     |
| 計       |           |     |    |     |     |
|         |           |     |    |     |     |
|         |           |     |    |     |     |
|         |           |     |    |     |     |
|         |           |     |    |     |     |

|     |
|-----|
| 體育館 |
|-----|





|     |
|-----|
| 體育館 |
|-----|

[illegible]

[illegible]



|    |
|----|
| 屋外 |
|----|

[illegible]

[illegible]

[illegible]

| 建築工事              |                                    |      |                |     |     |            |
|-------------------|------------------------------------|------|----------------|-----|-----|------------|
| 室外機基礎             |                                    |      |                | 新設  |     |            |
| 名 称               | 摘 要                                | 数 量  | 単位             | 単 価 | 金 額 | 備 考        |
| 室外機基礎             |                                    |      |                |     |     |            |
| 根切り               | 人力土工<br>－<br>－                     | 0.2  | m3             |     |     |            |
| 根切り               | 小規模土工<br>－                         | 4.6  | m3             |     |     |            |
| すきとり              | 積み込み共 H300程度                       | 3    | m3             |     |     |            |
| 埋戻し(B種)           | 小規模土工 発生土                          | 2.4  | m3             |     |     |            |
| 土工機械運搬            |                                    | 1    | 式              |     |     | 別紙 00-0005 |
| 残土処分              | 積込・運搬・場外処分共                        | 8.2  | m3             |     |     |            |
| 床付け               | 総掘り                                | 7.1  | m <sup>2</sup> |     |     |            |
| 砂利地業              | 再生クラッシャー                           | 2    | m3             |     |     |            |
| 普通コンクリート<br>(材料)  | 千葉北部地区 18N/mm2<br>スラブ 15cm         | 1    | m3             |     |     |            |
| 普通コンクリート<br>(材料)  | 千葉北部地区 24N/mm2<br>スラブ 18cm         | 5.7  | m3             |     |     |            |
| コンクリート打設手間        | 捨てコンクリート 人力打設<br>－ S15～S18<br>－    | 1    | m3             |     |     |            |
| コンクリート打設手間        | 小型構造物 人力打設<br>工作物の基礎等 S15～S18<br>－ | 5.7  | m3             |     |     |            |
| 型枠(複合合板)          | 小型構造物用型枠 －<br>－                    | 6.9  | m <sup>2</sup> |     |     |            |
| 型枠運搬費             | 4 t 車 30km程度 往復                    | 6.9  | m <sup>2</sup> |     |     |            |
| 鉄筋コンクリート用<br>異形棒鋼 | JIS G3112 SD295 D13                | 0.5  | t              |     |     |            |
| 鉄筋加工組立            | 小型構造物<br>－                         | 0.5  | t              |     |     |            |
| 鉄筋運搬費             | 4 t 車 30km程度                       | 0.5  | t              |     |     |            |
| アンカーボルト           | M12 L=300                          | 28   | 本              |     |     |            |
| 床コンクリート直均し<br>仕上げ | 金ごて 直均し仕上げ                         | 18.7 | m <sup>2</sup> |     |     |            |

[illegible]



[illegible]

[illegible]

[illegible]

[illegible]

[illegible]

[illegible]

[illegible]

[illegible]



| 建築工事              |                                    |      |                |     |     |            |
|-------------------|------------------------------------|------|----------------|-----|-----|------------|
| 室外機基礎             |                                    |      |                | 新設  |     |            |
| 名 称               | 摘 要                                | 数 量  | 単位             | 単 価 | 金 額 | 備 考        |
| 室外機基礎             |                                    |      |                |     |     |            |
| 根切り               | 人力土工<br>－<br>－                     | 0.2  | m3             |     |     |            |
| 根切り               | 小規模土工<br>－                         | 6.6  | m3             |     |     |            |
| すきとり              | 積み込み共 H300程度                       | 3    | m3             |     |     |            |
| 埋戻し(B種)           | 小規模土工 発生土                          | 4.4  | m3             |     |     |            |
| 土工機械運搬            |                                    | 1    | 式              |     |     | 別紙 00-0010 |
| 残土処分              | 積込・運搬・場外処分共                        | 8.2  | m3             |     |     |            |
| 床付け               | 総掘り                                | 7.1  | m <sup>2</sup> |     |     |            |
| 砂利地業              | 再生クラッシャー                           | 2    | m3             |     |     |            |
| 普通コンクリート<br>(材料)  | 千葉北部地区 18N/mm2<br>スラブ 15cm         | 1    | m3             |     |     |            |
| 普通コンクリート<br>(材料)  | 千葉北部地区 24N/mm2<br>スラブ 18cm         | 5.7  | m3             |     |     |            |
| コンクリート打設手間        | 捨てコンクリート 人力打設<br>－ S15～S18<br>－    | 1    | m3             |     |     |            |
| コンクリート打設手間        | 小型構造物 人力打設<br>工作物の基礎等 S15～S18<br>－ | 5.7  | m3             |     |     |            |
| 型枠(複合合板)          | 小型構造物用型枠<br>－                      | 6.9  | m <sup>2</sup> |     |     |            |
| 型枠運搬費             | 4 t 車 30km程度 往復                    | 6.9  | m <sup>2</sup> |     |     |            |
| 鉄筋コンクリート用<br>異形棒鋼 | JIS G3112 SD295 D13                | 0.5  | t              |     |     |            |
| 鉄筋加工組立            | 小型構造物<br>－                         | 0.5  | t              |     |     |            |
| 鉄筋運搬費             | 4 t 車 30km程度                       | 0.5  | t              |     |     |            |
| アンカーボルト           | M12 L=300                          | 28   | 本              |     |     |            |
| 床コンクリート直均し<br>仕上げ | 金ごて 直均し仕上げ                         | 18.7 | m <sup>2</sup> |     |     |            |

















[illegible]



| 建築工事              |                                      |      |                |     |     |            |
|-------------------|--------------------------------------|------|----------------|-----|-----|------------|
| 室外機基礎             |                                      |      |                | 新設  |     |            |
| 名 称               | 摘 要                                  | 数 量  | 単位             | 単 価 | 金 額 | 備 考        |
| 室外機基礎             |                                      |      |                |     |     |            |
| 根切り               | 人力土工<br>-<br>-                       | 0.1  | m3             |     |     |            |
| すきとり              | 積み込み共 H300程度                         | 6.7  | m3             |     |     |            |
| 埋戻し(B種)           | 小規模土工 発生土                            | 1    | m3             |     |     |            |
| 土工機械運搬            |                                      | 1    | 式              |     |     | 別紙 00-0015 |
| 残土処分              | 積込・運搬・場外処分共                          | 5.8  | m3             |     |     |            |
| 砂利地業              | 再生クラッシュラン                            | 2.4  | m3             |     |     |            |
| 普通コンクリート<br>(材料)  | 千葉北部地区 18N/mm2<br>スラング 15cm          | 1.2  | m3             |     |     |            |
| 普通コンクリート<br>(材料)  | 千葉北部地区 24N/mm2<br>スラング 18cm          | 6.7  | m3             |     |     |            |
| コンクリート打設手間        | 捨てコンクリート 人力打設<br>- S15～S18<br>- -    | 1.2  | m3             |     |     |            |
| コンクリート打設手間        | 小型構造物 人力打設<br>工作物の基礎等 S15～S18<br>- - | 6.7  | m3             |     |     |            |
| 型枠(複合合板)          | 小型構造物用型枠 -<br>- -                    | 5.7  | m <sup>2</sup> |     |     |            |
| 型枠運搬費             | 4 t 車 30km程度 往復                      | 5.7  | m <sup>2</sup> |     |     |            |
| 鉄筋コンクリート用<br>異形棒鋼 | JIS G3112 SD295 D13                  | 0.5  | t              |     |     |            |
| 鉄筋加工組立            | 小型構造物<br>- -                         | 0.5  | t              |     |     |            |
| 鉄筋運搬費             | 4 t 車 30km程度                         | 0.5  | t              |     |     |            |
| アンカーボルト           | M12 L=300                            | 28   | 本              |     |     |            |
| 床コンクリート直均し<br>仕上げ | 金ごて 直均し仕上げ                           | 22.3 | m <sup>2</sup> |     |     |            |
| メッシュフェンス          | H=1,800 へースプレート150x150<br>アンカーボルト共   | 10.1 | m              |     |     |            |
| メッシュフェンス          | H=1,800<br>フェンス用ブロック基礎 180x180x500   | 0.9  | m              |     |     |            |

[illegible]

| 建築工事              |                                        |      |                |     |     |     |
|-------------------|----------------------------------------|------|----------------|-----|-----|-----|
| 物置基礎              |                                        |      |                | 新設  |     |     |
| 名 称               | 摘 要                                    | 数 量  | 単位             | 単 価 | 金 額 | 備 考 |
| 物置基礎              |                                        |      |                |     |     |     |
| 根切り               | 小規模土工<br>-                             | 7.3  | m3             |     |     |     |
| 埋戻し(B種)           | 小規模土工 発生土                              | 3.2  | m3             |     |     |     |
| 残土処分              | 積込・運搬・場外処分共                            | 4.2  | m3             |     |     |     |
| 砂利地業              | 再生クラッシャー                               | 2.8  | m3             |     |     |     |
| 床付け               | 総掘り                                    | 18.7 | m <sup>2</sup> |     |     |     |
| 普通コンクリート<br>(材料)  | 千葉北部地区 24N/mm <sup>2</sup><br>スラブ 18cm | 3.1  | m3             |     |     |     |
| コンクリート打設手間        | 小型構造物 人力打設<br>工作物の基礎等 S15～S18<br>- -   | 3.1  | m3             |     |     |     |
| 型枠（複合合板）          | 小型構造物用型枠 -<br>- -                      | 5    | m <sup>2</sup> |     |     |     |
| 型枠運搬費             | 4 t 車 30km程度 往復                        | 5    | m <sup>2</sup> |     |     |     |
| 鉄筋コンクリート用<br>異形棒鋼 | JIS G3112 SD295 D10                    | 0.1  | t              |     |     |     |
| 鉄筋加工組立            | 小型構造物<br>- -                           | 0.1  | t              |     |     |     |
| 鉄筋運搬費             | 4 t 車 30km程度                           | 0.1  | t              |     |     |     |
| 床コンクリート直均し<br>仕上げ | 金ごて 直均し仕上げ                             | 17   | m <sup>2</sup> |     |     |     |
| 物置移設              | 4,400x3,500                            | 1    | か所             |     |     |     |
| 計                 |                                        |      |                |     |     |     |
|                   |                                        |      |                |     |     |     |
|                   |                                        |      |                |     |     |     |
|                   |                                        |      |                |     |     |     |
|                   |                                        |      |                |     |     |     |

[illegible]

[illegible]

| 建築工事           |       | 直接仮設 |                | 直接仮設 |     |            |
|----------------|-------|------|----------------|------|-----|------------|
| 名 称            | 摘 要   | 数 量  | 単位             | 単 価  | 金 額 | 備 考        |
| 遣方             |       | 1    | 式              |      |     | 別紙 00-0001 |
| 遣方             | 小規模   | 18.7 | m <sup>2</sup> |      |     |            |
| 計              |       |      |                |      |     |            |
|                |       |      |                |      |     |            |
| 墨出し            |       | 1    | 式              |      |     | 別紙 00-0002 |
| 墨出し            | 小規模 - | 18.7 | m <sup>2</sup> |      |     |            |
| 墨出し(内部改修)      | 複合改修  | 22.2 | m <sup>2</sup> |      |     |            |
| 計              |       |      |                |      |     |            |
|                |       |      |                |      |     |            |
| 養生             |       | 1    | 式              |      |     | 別紙 00-0003 |
| 養生             | 小規模 - | 24.7 | m <sup>2</sup> |      |     |            |
| 養生(内部改修)       | 複合改修  | 22.2 | m <sup>2</sup> |      |     |            |
| 養生(内部改修)       | 個別改修  | 6.8  | m <sup>2</sup> |      |     |            |
| 計              |       |      |                |      |     |            |
|                |       |      |                |      |     |            |
| 整理清掃後片付け       |       | 1    | 式              |      |     | 別紙 00-0004 |
| 整理清掃後片付け       | 小規模 - | 24.7 | m <sup>2</sup> |      |     |            |
| 整理清掃後片付け(内部改修) | 複合改修  | 22.2 | m <sup>2</sup> |      |     |            |
| 整理清掃後片付け(内部改修) | 個別改修  | 6.8  | m <sup>2</sup> |      |     |            |
| 計              |       |      |                |      |     |            |





| 建築工事           |       | 直接仮設 |                | 直接仮設 |     |            |
|----------------|-------|------|----------------|------|-----|------------|
| 名 称            | 摘 要   | 数 量  | 単位             | 単 価  | 金 額 | 備 考        |
| 遣方             |       | 1    | 式              |      |     | 別紙 00-0006 |
| 遣方             | 小規模   | 18.7 | m <sup>2</sup> |      |     |            |
| 計              |       |      |                |      |     |            |
|                |       |      |                |      |     |            |
| 墨出し            |       | 1    | 式              |      |     | 別紙 00-0007 |
| 墨出し            | 小規模 - | 18.7 | m <sup>2</sup> |      |     |            |
| 墨出し(内部改修)      | 複合改修  | 22.2 | m <sup>2</sup> |      |     |            |
| 計              |       |      |                |      |     |            |
|                |       |      |                |      |     |            |
| 養生             |       | 1    | 式              |      |     | 別紙 00-0008 |
| 養生             | 小規模 - | 24.7 | m <sup>2</sup> |      |     |            |
| 養生(内部改修)       | 複合改修  | 22.2 | m <sup>2</sup> |      |     |            |
| 養生(内部改修)       | 個別改修  | 6.8  | m <sup>2</sup> |      |     |            |
| 計              |       |      |                |      |     |            |
|                |       |      |                |      |     |            |
| 整理清掃後片付け       |       | 1    | 式              |      |     | 別紙 00-0009 |
| 整理清掃後片付け       | 小規模 - | 24.7 | m <sup>2</sup> |      |     |            |
| 整理清掃後片付け(内部改修) | 複合改修  | 22.2 | m <sup>2</sup> |      |     |            |
| 整理清掃後片付け(内部改修) | 個別改修  | 6.8  | m <sup>2</sup> |      |     |            |
| 計              |       |      |                |      |     |            |

[illegible]

| 建築工事           |       | 直接仮設 |                | 直接仮設 |     |            |
|----------------|-------|------|----------------|------|-----|------------|
| 名 称            | 摘 要   | 数 量  | 単位             | 単 価  | 金 額 | 備 考        |
| 遣方             |       | 1    | 式              |      |     | 別紙 00-0011 |
| 遣方             | 小規模   | 39.6 | m <sup>2</sup> |      |     |            |
| 計              |       |      |                |      |     |            |
|                |       |      |                |      |     |            |
| 墨出し            |       | 1    | 式              |      |     | 別紙 00-0012 |
| 墨出し            | 小規模 - | 39.6 | m <sup>2</sup> |      |     |            |
| 墨出し(内部改修)      | 複合改修  | 22.2 | m <sup>2</sup> |      |     |            |
| 計              |       |      |                |      |     |            |
|                |       |      |                |      |     |            |
| 養生             |       | 1    | 式              |      |     | 別紙 00-0013 |
| 養生             | 小規模 - | 39.2 | m <sup>2</sup> |      |     |            |
| 養生(内部改修)       | 複合改修  | 22.2 | m <sup>2</sup> |      |     |            |
| 養生(内部改修)       | 個別改修  | 13.6 | m <sup>2</sup> |      |     |            |
| 計              |       |      |                |      |     |            |
|                |       |      |                |      |     |            |
| 整理清掃後片付け       |       | 1    | 式              |      |     | 別紙 00-0014 |
| 整理清掃後片付け       | 小規模 - | 39.2 | m <sup>2</sup> |      |     |            |
| 整理清掃後片付け(内部改修) | 複合改修  | 22.2 | m <sup>2</sup> |      |     |            |
| 整理清掃後片付け(内部改修) | 個別改修  | 13.6 | m <sup>2</sup> |      |     |            |
| 計              |       |      |                |      |     |            |



| 体育館            |     | 空調設備 |    | 機器設備 |     |            |
|----------------|-----|------|----|------|-----|------------|
| 名 称            | 摘 要 | 数 量  | 単位 | 単 価  | 金 額 | 備 考        |
| パッケージ形空調<br>和機 | 付属品 | 1    | 式  |      |     | 別紙 00-0016 |
|                |     |      |    |      |     |            |
|                |     |      |    |      |     |            |
| 電気配管配線         |     | 1    | 式  |      |     | 別紙 00-0017 |
|                |     |      |    |      |     |            |
|                |     |      |    |      |     |            |
| 文字標識等          |     | 1    | 式  |      |     | 別紙 00-0018 |
|                |     |      |    |      |     |            |
|                |     |      |    |      |     |            |
|                |     |      |    |      |     |            |







| 体育館                            |                                          | 空気調和設備 |    | 配管設備 |     |            |
|--------------------------------|------------------------------------------|--------|----|------|-----|------------|
| 名 称                            | 摘 要                                      | 数 量    | 単位 | 単 価  | 金 額 | 備 考        |
| 冷媒管                            |                                          | 1      | 式  |      |     | 別紙 00-0023 |
| 冷媒・断熱材<br>被覆銅管 往復<br>(電線共巻) 改修 | 9.52mm (液管)<br>15.88mm (ガス管)             | 28     | m  |      |     |            |
| 冷媒・断熱材<br>被覆銅管 往復<br>(電線共巻) 改修 | 9.52mm (液管)<br>22.22mm (ガス管)             | 43     | m  |      |     |            |
| 冷媒・断熱材<br>被覆銅管 往復<br>(電線共巻) 改修 | 12.70mm (液管)<br>28.58mm (ガス管)            | 5      | m  |      |     |            |
| 冷媒・断熱材<br>被覆銅管 往復<br>(電線共巻) 改修 | 15.88mm (液管)<br>28.58mm (ガス管)            | 44     | m  |      |     |            |
| 計                              |                                          |        |    |      |     |            |
|                                |                                          |        |    |      |     |            |
| 保温                             |                                          | 1      | 式  |      |     | 別紙 00-0024 |
| 冷媒管外装(往復)                      | 屋外露出 (SUS)<br>15.88mm (液管) 28.58mm (ガス管) | 14     | m  |      |     |            |
| 冷媒管ダクト                         | SUS W450 歩路                              | 42     | m  |      |     |            |
| 保温化粧ケース<br>(樹脂製)               | 140 × 80                                 | 44     | m  |      |     |            |
| 保温化粧ケース<br>(樹脂製)               | 140 × 80                                 | 15     | m  |      |     |            |
| 計                              |                                          |        |    |      |     |            |
|                                |                                          |        |    |      |     |            |
| 形鋼振れ止め支持                       |                                          | 1      | 式  |      |     | 別紙 00-0025 |
|                                |                                          |        |    |      |     |            |
|                                |                                          |        |    |      |     |            |
[illegible]

| 体育館            |                   |      |       |     |     |            |
|----------------|-------------------|------|-------|-----|-----|------------|
| 発生材処理          |                   |      | 発生材処理 |     |     |            |
| 名 称            | 摘 要               | 数 量  | 単位    | 単 価 | 金 額 | 備 考        |
| 発生材積み込み        |                   | 1    | 式     |     |     | 別紙 00-0029 |
| 発生材積み込み        | コンクリート・アスファルト類 機械 | 1.8  | m3    |     |     |            |
| 発生材積み込み        | ホード・木材類 人力        | 0.4  | m3    |     |     |            |
| 計              |                   |      |       |     |     |            |
|                |                   |      |       |     |     |            |
| 発生材運搬          |                   | 1    | 式     |     |     | 別紙 00-0030 |
| 2t・3tダンプトラック   | ～25km程度           | 5    | 台・回   |     |     |            |
| 2t・3tダンプトラック   | ～75km程度           | 1    | 台・回   |     |     |            |
| 計              |                   |      |       |     |     |            |
|                |                   |      |       |     |     |            |
| 発生材処分          |                   | 1    | 式     |     |     | 別紙 00-0031 |
| コンクリート塊        | 有筋 30cm以下         | 3    | t     |     |     |            |
| コンクリート塊        | 有筋 30cm超          | 1.15 | t     |     |     |            |
| その他がれき類        |                   | 1.8  | m3    |     |     |            |
| 廃プラスチック        |                   | 2    | m3    |     |     |            |
| 木くず            |                   | 0.4  | m3    |     |     |            |
| 石綿含有産業廃棄物(安定型) |                   | 1    | m3    |     |     |            |
| 計              |                   |      |       |     |     |            |
|                |                   |      |       |     |     |            |
|                |                   |      |       |     |     |            |

| 体育館            |     | 空調設備 |    | 機器設備 |     |            |
|----------------|-----|------|----|------|-----|------------|
| 名 称            | 摘 要 | 数 量  | 単位 | 単 価  | 金 額 | 備 考        |
| パッケージ形空調<br>和機 | 付属品 | 1    | 式  |      |     | 別紙 00-0032 |
|                |     |      |    |      |     |            |
|                |     |      |    |      |     |            |
| 電気配管配線         |     | 1    | 式  |      |     | 別紙 00-0033 |
|                |     |      |    |      |     |            |
|                |     |      |    |      |     |            |
| 文字標識等          |     | 1    | 式  |      |     | 別紙 00-0034 |
|                |     |      |    |      |     |            |
|                |     |      |    |      |     |            |
|                |     |      |    |      |     |            |



[illegible]

| 体育館                            |                                          | 空調設備 |    | 配管設備 |     |            |
|--------------------------------|------------------------------------------|------|----|------|-----|------------|
| 名 称                            | 摘 要                                      | 数 量  | 単位 | 単 価  | 金 額 | 備 考        |
| 冷媒管                            |                                          | 1    | 式  |      |     | 別紙 00-0039 |
| 冷媒・断熱材<br>被覆銅管 往復<br>(電線共巻) 改修 | 9.52mm (液管)<br>15.88mm (ガス管)             | 16   | m  |      |     |            |
| 冷媒・断熱材<br>被覆銅管 往復<br>(電線共巻) 改修 | 9.52mm (液管)<br>22.22mm (ガス管)             | 53   | m  |      |     |            |
| 冷媒・断熱材<br>被覆銅管 往復<br>(電線共巻) 改修 | 12.70mm (液管)<br>28.58mm (ガス管)            | 7    | m  |      |     |            |
| 冷媒・断熱材<br>被覆銅管 往復<br>(電線共巻) 改修 | 15.88mm (液管)<br>28.58mm (ガス管)            | 51   | m  |      |     |            |
| 計                              |                                          |      |    |      |     |            |
|                                |                                          |      |    |      |     |            |
| 保温                             |                                          | 1    | 式  |      |     | 別紙 00-0040 |
| 冷媒管外装(往復)                      | 屋外露出 (SUS)<br>15.88mm (液管) 28.58mm (ガス管) | 9    | m  |      |     |            |
| 冷媒管ダクト                         | SUS W450 歩路                              | 41   | m  |      |     |            |
| 保温化粧ケース<br>(樹脂製)               | 140 × 80                                 | 57   | m  |      |     |            |
| 保温化粧ケース<br>(樹脂製)               | 140 × 80                                 | 15   | m  |      |     |            |
| 計                              |                                          |      |    |      |     |            |
|                                |                                          |      |    |      |     |            |
| 形鋼振れ止め支持                       |                                          | 1    | 式  |      |     | 別紙 00-0041 |
|                                |                                          |      |    |      |     |            |
|                                |                                          |      |    |      |     |            |
[illegible]



| 体育館            |                   |      |       |     |     |            |
|----------------|-------------------|------|-------|-----|-----|------------|
| 発生材処理          |                   |      | 発生材処理 |     |     |            |
| 名 称            | 摘 要               | 数 量  | 単位    | 単 価 | 金 額 | 備 考        |
| 発生材積み込み        |                   | 1    | 式     |     |     | 別紙 00-0045 |
| 発生材積み込み        | コンクリート・アスファルト類 機械 | 1.53 | m3    |     |     |            |
| 発生材積み込み        | ボード・木材類 人力        | 0.4  | m3    |     |     |            |
| 計              |                   |      |       |     |     |            |
|                |                   |      |       |     |     |            |
| 発生材運搬          |                   | 1    | 式     |     |     | 別紙 00-0046 |
| 2t・3tダンプトラック   | ～25km程度           | 6    | 台・回   |     |     |            |
| 2t・3tダンプトラック   | ～75km程度           | 1    | 台・回   |     |     |            |
| 計              |                   |      |       |     |     |            |
|                |                   |      |       |     |     |            |
| 発生材処分          |                   | 1    | 式     |     |     | 別紙 00-0047 |
| コンクリート塊        | 有筋 30cm以下         | 3    | t     |     |     |            |
| コンクリート塊        | 有筋 30cm超          | 0.13 | t     |     |     |            |
| アスファルト塊        | 40cm超             | 0.39 | t     |     |     |            |
| その他がれき類        |                   | 1.8  | m3    |     |     |            |
| 廃プラスチック        |                   | 2    | m3    |     |     |            |
| 木くず            |                   | 0.4  | m3    |     |     |            |
| 石綿含有産業廃棄物(安定型) |                   | 1    | m3    |     |     |            |
| 計              |                   |      |       |     |     |            |
|                |                   |      |       |     |     |            |

| 体育館            |     | 空調設備 |    | 機器設備 |     |            |
|----------------|-----|------|----|------|-----|------------|
| 名 称            | 摘 要 | 数 量  | 単位 | 単 価  | 金 額 | 備 考        |
| パッケージ形空調<br>和機 | 付属品 | 1    | 式  |      |     | 別紙 00-0048 |
|                |     |      |    |      |     |            |
|                |     |      |    |      |     |            |
| 電気配管配線         |     | 1    | 式  |      |     | 別紙 00-0049 |
|                |     |      |    |      |     |            |
|                |     |      |    |      |     |            |
| 文字標識等          |     | 1    | 式  |      |     | 別紙 00-0050 |
|                |     |      |    |      |     |            |
|                |     |      |    |      |     |            |
|                |     |      |    |      |     |            |

[illegible]



| 体育館                            |                                          | 空気調和設備 |    | 配管設備 |     |            |
|--------------------------------|------------------------------------------|--------|----|------|-----|------------|
| 名 称                            | 摘 要                                      | 数 量    | 単位 | 単 価  | 金 額 | 備 考        |
| 冷媒管                            |                                          | 1      | 式  |      |     | 別紙 00-0055 |
| 冷媒・断熱材<br>被覆銅管 往復<br>(電線共巻) 改修 | 9.52mm (液管)<br>15.88mm (ガス管)             | 25     | m  |      |     |            |
| 冷媒・断熱材<br>被覆銅管 往復<br>(電線共巻) 改修 | 9.52mm (液管)<br>22.22mm (ガス管)             | 120    | m  |      |     |            |
| 冷媒・断熱材<br>被覆銅管 往復<br>(電線共巻) 改修 | 12.70mm (液管)<br>28.58mm (ガス管)            | 10     | m  |      |     |            |
| 冷媒・断熱材<br>被覆銅管 往復<br>(電線共巻) 改修 | 15.88mm (液管)<br>28.58mm (ガス管)            | 73     | m  |      |     |            |
| 計                              |                                          |        |    |      |     |            |
|                                |                                          |        |    |      |     |            |
| 保温                             |                                          | 1      | 式  |      |     | 別紙 00-0056 |
| 冷媒管外装(往復)                      | 屋外露出 (SUS)<br>15.88mm (液管) 28.58mm (ガス管) | 16     | m  |      |     |            |
| 冷媒管ダクト                         | SUS W450 歩路                              | 65     | m  |      |     |            |
| 保温化粧ケース<br>(樹脂製)               | 140 × 80                                 | 49     | m  |      |     |            |
| 保温化粧ケース<br>(樹脂製)               | 140 × 80                                 | 57     | m  |      |     |            |
| 計                              |                                          |        |    |      |     |            |
|                                |                                          |        |    |      |     |            |
| 形鋼振れ止め支持                       |                                          | 1      | 式  |      |     | 別紙 00-0057 |
|                                |                                          |        |    |      |     |            |
|                                |                                          |        |    |      |     |            |
[illegible]

[illegible]





| 名 称                       | 摘 要                            | 数 量  | 単位             | 単 価 | 金 額 | 備 考        |
|---------------------------|--------------------------------|------|----------------|-----|-----|------------|
| 仮囲い                       | ガードフェンス H=1,800<br>損料、掛け払い・運搬共 | 1    | 式              |     |     | 別紙 00-0064 |
| ガードフェンス                   | H=1.8m 柱脚固定具共                  | 14.4 | m              |     |     |            |
| 計                         |                                |      |                |     |     |            |
|                           |                                |      |                |     |     |            |
| 資材置き場床養生                  | ビニールシート 合板                     | 1    | 式              |     |     | 別紙 00-0065 |
| 床面養生<br>(敷込・撤去共)<br>(材工共) | ブルーシート敷き                       | 13   | m <sup>2</sup> |     |     |            |
| 床養生<br>コンパネ敷              | t=12                           | 13   | m <sup>2</sup> |     |     |            |
| 計                         |                                |      |                |     |     |            |
|                           |                                |      |                |     |     |            |
| 仮囲い                       | ガードフェンス H=1,800<br>損料、掛け払い・運搬共 | 1    | 式              |     |     | 別紙 00-0066 |
| ガードフェンス                   | H=1.8m 柱脚固定具共                  | 14.4 | m              |     |     |            |
| 計                         |                                |      |                |     |     |            |
|                           |                                |      |                |     |     |            |
| 資材置き場床養生                  | ビニールシート 合板                     | 1    | 式              |     |     | 別紙 00-0067 |
| 床面養生<br>(敷込・撤去共)<br>(材工共) | ブルーシート敷き                       | 13   | m <sup>2</sup> |     |     |            |
| 床養生<br>コンパネ敷              | t=12                           | 13   | m <sup>2</sup> |     |     |            |
| 計                         |                                |      |                |     |     |            |
|                           |                                |      |                |     |     |            |
|                           |                                |      |                |     |     |            |
|                           |                                |      |                |     |     |            |

[illegible]

## 現場説明書

1. 工事名称 松戸市立稔台小学校ほか2校体育館空調設備設置工事

2. 工事場所 松戸市稔台二丁目36番地の1ほか2か所

### 3. 説明事項

- ・本工事は、週休2日工事（発注者指定方式）である。
- ・受注者は、現場閉所（休息）による週休2日工事として取り組むこと。  
なお、予定価格には4週8休達成相当の経費を補正している。
- ・週休2日制の実施にあたっては、「松戸市営繕工事週休2日工事  
試行実施要領」に基づき行うこと。
- ・別途、建築工事、電気設備工事が発注される。
- ・請負契約の締結後、現場施工に着手するまでの期間（契約締結日の翌日から  
令和7年11月28日まで）については、配置技術者の工事現場への専任を要しない。

# 松戸市立稔台小学校ほか 2 校 体育館空調設備設置工事




# 松戸市立稔台小学校体育館空調設備設置工事

## 図面リスト

|      |              |      |             |
|------|--------------|------|-------------|
| M-00 | 表紙・図面リスト     |      |             |
| M-01 | 案内図・配置図      | A-01 | 1・2階平面図     |
| M-02 | 特記仕様書（1）     | A-02 | 雑詳細図        |
| M-03 | 特記仕様書（2）     | A-03 | 屋外機置場詳細図    |
| M-04 | 空調設備 機器表・系統図 | A-04 | メッシュフェンス詳細図 |
| M-05 | 空調設備 1・2階平面図 |      |             |
| M-06 | 空調設備 断面詳細図   |      |             |
| M-07 | ガス設備 平面図     |      |             |
|      |              |      |             |
|      |              |      |             |
|      |              |      |             |

|       |                                                                   |       |      |
|-------|-------------------------------------------------------------------|-------|------|
| 工事名   | 松戸市立稔台小学校体育館空調設備設置工事                                              |       |      |
| 図面名   | 表紙・図面リスト                                                          |       |      |
| 作成年月日 | 令和7年2月10日                                                         | 変更年月日 |      |
| 縮尺    | —                                                                 | 図面番号  | M-00 |
| 設計    | 株式会社 アート設計<br>千葉県知事登録 第1-2106-3381号<br>権田 武人<br>一級建築士大臣登録第131379号 |       |      |
|       | 松戸市 街づくり部 建築保全課                                                   |       |      |



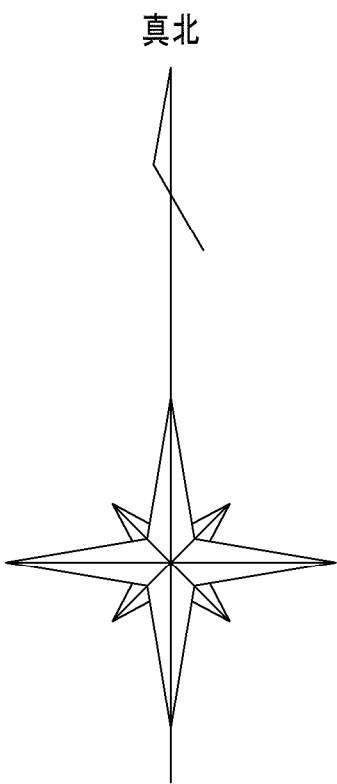

工事場所

松戸市立稲台小学校：松戸市稲台二丁目36番地の1

案 内 図

S=1/2500

工事概要

体育館に空調設備を設置する。

1 機械設備工事

(1) 空調設備

(2) ガス設備



2 建築工事

(1) 1に伴う基礎

(2) 1に伴う内外装改修

搬入計画（参考）

・体育館東側の通路に25トンのラフタークレーンを停めて、渡り廊下を越えた屋外機置場に、屋外機の搬入を行う。

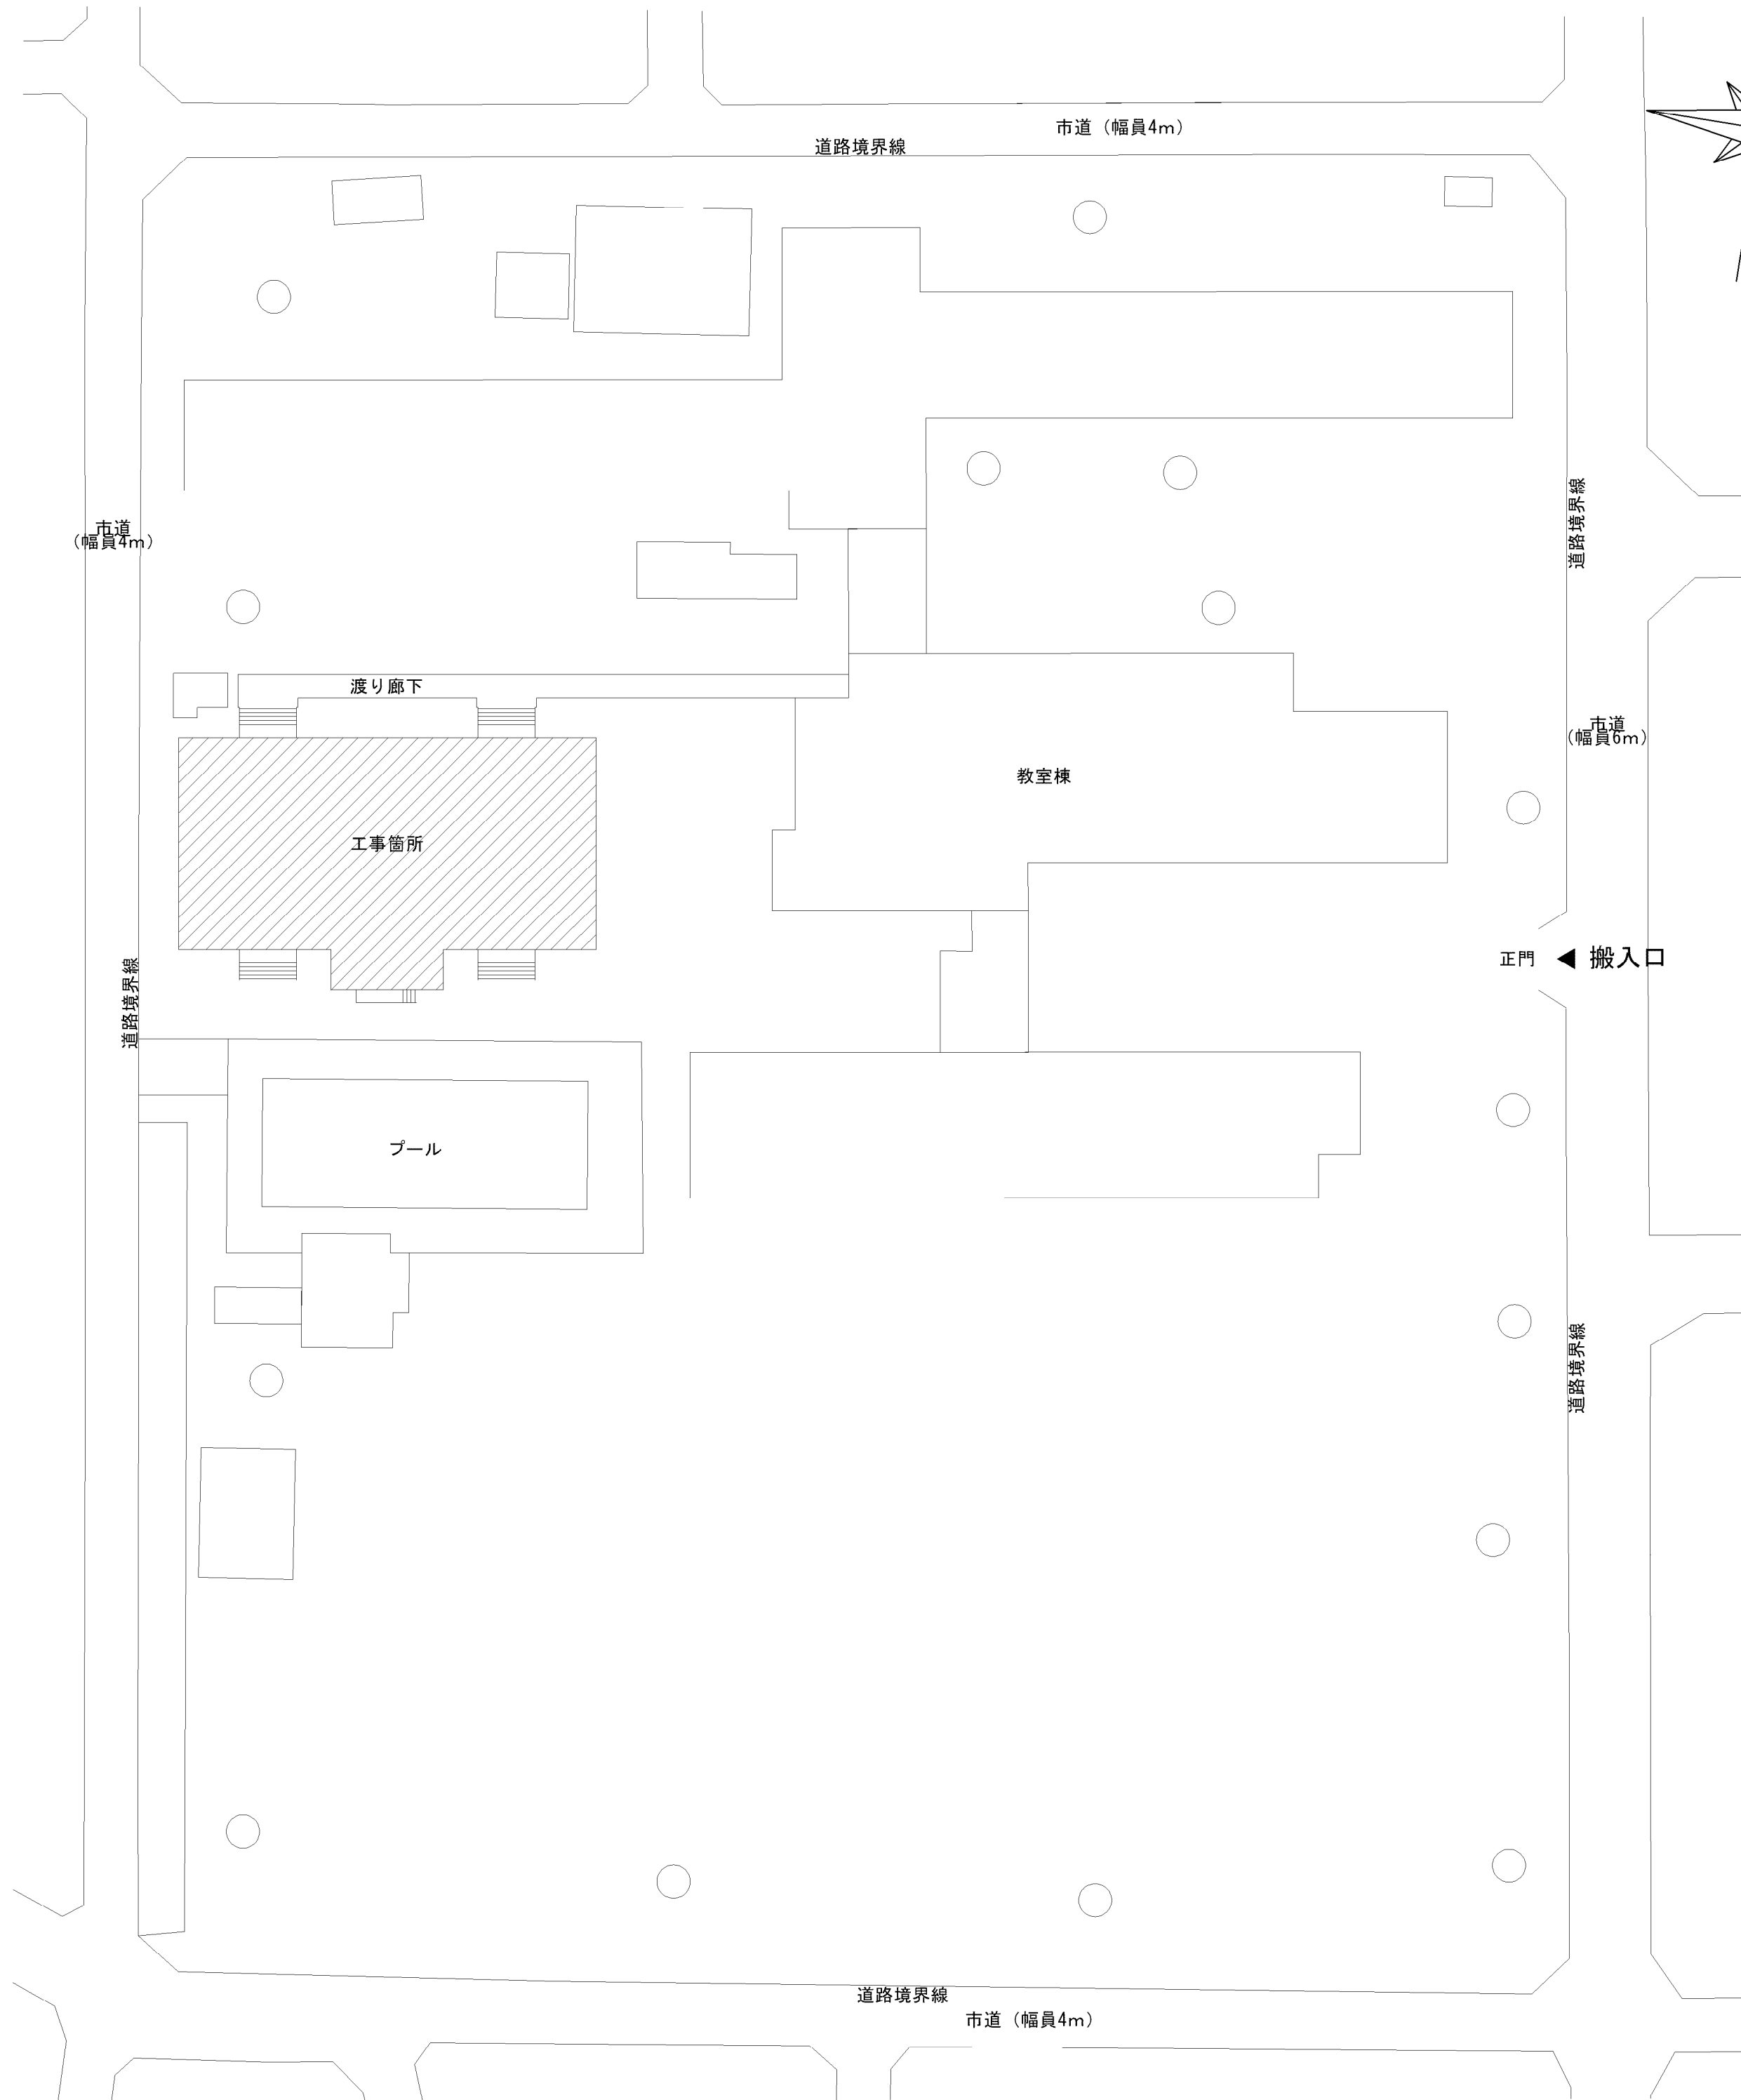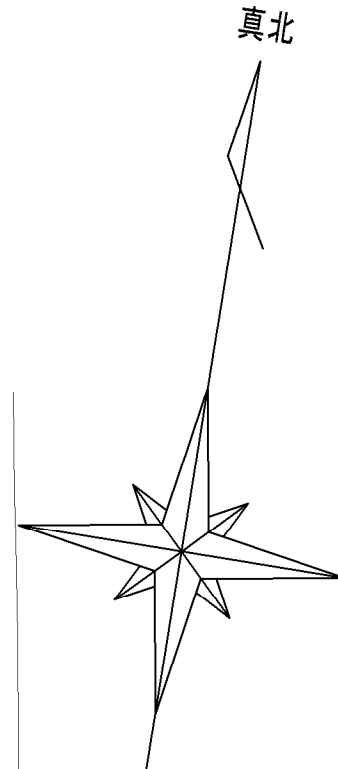

工事箇所

配 置 図

S=1/400

|       |                                                                   |       |      |
|-------|-------------------------------------------------------------------|-------|------|
| 工事名   | 松戸市立稲台小学校体育館空調設備設置工事                                              |       |      |
| 図面名   | 案内図・配置図                                                           |       |      |
| 作成年月日 | 令和7年2月10日                                                         | 変更年月日 |      |
| 縮 尺   | 1:400<br>1:2500                                                   | 図面番号  | M-01 |
| 設 計   | 株式会社 アート設計<br>千葉県知事登録 第1-2106-3381号<br>権田 武人<br>一級建築士大臣登録第131379号 |       |      |
|       | 松戸市 街づくり部 建築保全課                                                   |       |      |



## 第6版(2023.4.)

1. 工事場所 松戸市稔台二丁目36番地の1  
2. 建物概要

| 建 物 名 称 | 構 造 | 階 数    | 延べ面積 (m2) | 消防法施行令別表第一 | 備 考 |
|---------|-----|--------|-----------|------------|-----|
| 体育館     | S 造 | 地上 2 階 | 566.97    | 7 項        |     |
|         |     |        |           |            |     |
|         |     |        |           |            |     |
|         |     |        |           |            |     |
|         |     |        |           |            |     |

(備考中の特定の施設、一般の施設とは耐震安全性の分類を示す)

| 建築物及び屋外   |      | 工 事 種 別 |   |   |   |      |
|-----------|------|---------|---|---|---|------|
| 工 事 種 目   | 体育館  | 棟       | 棟 | 棟 | 棟 | 屋 外  |
| ● 空調設備    | ● 一式 |         |   |   |   | ● 一式 |
| ○ 換気設備    | ○ 一式 |         |   |   |   | ○ 一式 |
| ○ 排煙設備    | ○ 一式 |         |   |   |   | ○ 一式 |
| ○ 自動制御設備  | ○ 一式 |         |   |   |   | ○ 一式 |
| ○ 衛生器具設備  | ○ 一式 |         |   |   |   | ○ 一式 |
| ○ 給水設備    | ○ 一式 |         |   |   |   | ○ 一式 |
| ○ 排水設備    | ○ 一式 |         |   |   |   | ○ 一式 |
| ○ 給湯設備    | ○ 一式 |         |   |   |   | ○ 一式 |
| ○ 消火設備    | ○ 一式 |         |   |   |   | ○ 一式 |
| ○ 厨房設備    | ○ 一式 |         |   |   |   | ○ 一式 |
| ● ガス設備    | ○ 一式 |         |   |   |   | ● 一式 |
| ○ 排水処理設備  | ○ 一式 |         |   |   |   | ○ 一式 |
| ○ 雨水利用設備  | ○ 一式 |         |   |   |   | ○ 一式 |
| ● 撤去工事    | ● 一式 |         |   |   |   | ● 一式 |
| ○ 昇降機設備㊸  | ○ 一式 |         |   |   |   | ○ 一式 |
| ● 建築工事㊸   | ● 一式 |         |   |   |   | ● 一式 |
| ○ 電気設備工事㊸ | ○ 一式 |         |   |   |   | ○ 一式 |

4. 指定部分 ☐無 ☐有 (  : 指定部分工期 令和  年  月  日 )

| 方式及び種類                                          | 設 備 概 要   |
|-------------------------------------------------|---|
| <b>○ 空調方式</b><br><b>● 主要熱源機器</b><br>燃料◎         | <b>● 個別空調方式</b><br><b>● パッケージ形空気調和機</b><br>○電気 ●都市ガス ○液化石油ガス<br>○電気式 ○電子式 ○デジタル式                           |
| <b>○ 自動制御方式</b><br><b>○ 給水方式</b><br>水源◎<br>受水槽◎ | ○高置タンク方式 ○ポンプ直送方式 ○水道直結方式<br>○限水 ○市水<br>○有 ○無                                                              |
| <b>○ 排水方式</b>                                   | 建物内の汚水と雑排水 (○合流式 ○分流水 )<br>ポンプ排水 ○有 (○汚物 ○雑排水 ○湧水 ○雨水 ) ○無<br>建物外放流先 (1) 汚水 ○直放流水下管 ○<br>(2) 雑排水 ○直放流水下管 ○ |
| <b>○ 給湯方式◎</b><br>燃料◎                           | ○中央式 (○直接給湯 ○間接給湯)<br>○局所式 (○貯湯式湯沸器 ○瞬間湯沸器)<br>○都市ガス ○液化石油ガス ○電気                                           |
| <b>○ 消火設備の種類</b>                                | ○屋内消火栓設備 ○スプリングラー設備 ○泡消火設備<br>○連結散水設備 ○連結送水管 ○不活性ガス消火設備 ( )                                                |

イ 共通仕様

(1) 図面及び本特記仕様書に記載されていない事項は、国土交通大臣官庁官庁営繕部制定の下記仕様書等と適用する。

公共建築工事標準仕様書（機械設備工事編）（令和4年版）（以下「標準仕様書」という。）

公共建築改修工事標準仕様書（機械設備工事編）（令和4年版）（以下「改修標準仕様書」という。）

公共建築設備工事標準図（機械設備工事編）（令和4年版）（以下「標準図」という。）

(2) 電気設備工事及び建築工事と本工事に含む場合は、電気設備工事及び建築工事はそれぞれの特記仕様書と適用する。

現場の納り、取り合い等の関係で設計図書（配管、配線、器具の位置、方法）による施工が困難、不都合な場合、または図面及び仕様書に明記なくとも技術上、安全上当然施工しなければならない工事は、施工図により監督職員との協議の上、請負金額の範囲内において変更を行うものとする。

| 項 目      | 特 記 事 項   |
|----------|---|
| ● 特定調達品目 | <p>① 松戸市で定める「松戸市グリーン購入等に係る基本方針」に基づき環境に配慮した物品を最優先に使用する。</p> <p>② 国策による環境物品等の推進等に関する法律(平成12年法律第100号)以下「グリーン・購入法」</p> |

|                   |   |
|-------------------|---|
|                   | う。)の特定調達品目の判断基準は、「環境物品等の調達の推進に関する基本方針(平成28年2月)」を参照すること。   |
|                   | (3) グリーン購入法に基づく環境物品等の調達の推進に関する基本方針における公共工事の配慮事項「資材の梱包及び容器は、可能な限り簡易であって、再生利用の容易さ及び廃棄時の負荷低減に配慮されていること。」に留意すること。   |
| ● 機材等             | <p>(1) 本工事に使用する機材等は、設計図面に定める品質及び性能を有するもの又は同等以上のものとすただし、同等以上のものとする場合は、あらかじめ監督職員の承認を受ける。</p> <p>(2) 別表一に機材等及び記載された製造業者等は、次の①から⑥すべての事項を満たすものとし、⑦を証明となる資料又は外部機関が発行する品質及び性能等が評価できることを示す書面を提出し、監督職員の承認を受ける。ただし、製造業者等が記載されているものは、証明となる資料等の提出を省略することができる。</p> <p>① 品質及び性能に関する試験データを整備していること。</p> <p>② 生産施設及び品質の管理を適切に行っていること。</p> <p>③ 安定的な供給が可能であること。</p> <p>④ 法令等で定めて許可、認可、認定又は免許を取得していること。</p> <p>⑤ 製造又は施工の実績があり、その信頼性があること。</p> <p>⑥ 販売、保守等の営業体制を整えていること。</p> |
| ● 室内空気中の化学物質の濃度測定 | 室内空気中のホルムアルデヒド、トルエン、キシレン、エチルベンゼン、スチレンの濃度を測定し、監督職員に報告する。測定はパンプ型採集機関により行う。   |
| ○ 電気保安技術者         | <p>測定時期 ○工事着手前 ○施工終了時</p> <p>測定対象数 ○測定箇所 ○</p> <p>測定箇所数 ○図示 ○</p> <p>工事現場に置く電気保安技術者は、千葉県自家用電気工作物保安規程第三条に定める工事管理者( )の任命する監督職員の職務を補佐し、電気工作物の保安業務を行う。</p>   |
| ○ 技術士の適用          | <p>○配管施工(配管工事) ○建築架設施工(ダクト製作及び取付け)</p> <p>○熱絶縁施工(保温工事) ○冷凍空調機器施工(冷凍空調機器の据付)</p>   |
| ○ 監督職員事務所⑧        | ○設置する(○費用は請負業者の負担とする) ○発注者の負担)   |
| ● 工事用電力・水・その他     | <p>●本工事に必要な工事用電力、水及び諸消耗等の費用はすべて受注者の負担とする。</p> <p>工事用電力 構内の施設 ○利用できない ○利用できる(●有償 ○無償)</p> <p>工事用電力 構外の施設 ○利用できない(●有償 ○無償)</p>   |



|         |                                                                                            |   |       |  |
|---------|--------------------------------------------------------------------------------------------|---|-------|--|
| 章 目     | 特 記 事 項                                                                                    | 別表-1   | 機 材 等 |  |
|         |                                                                                            |   |       |  |
| 給 水 設 備 | ○ 配 管 材 料                                                                                  | (1) 一般配管 ○水道用硬質塩化ビニルライニング鋼管（SGP-VB）<br>○<br>(2) 地中埋設配管 ○水道用硬質塩化ビニルライニング鋼管（SGP-VD）<br>○<br>(3) 給水引込管 ○ 引き込みは水道事業者の指定により、量水器以降の地中配管は、<br>（○）とし、他の部分は(1)による。<br><br>図示の位置に取付ける。<br>JIS 又は JV ○ 水道直結部分（○ 10K ○ ）<br>○ その他の部分（○ 5K ○ ）<br>○ ステンレス配管を使用する場合の材質はステンレス製とする。   |       |  |
|         | ○ 絶縁継手<br>○ 弁 類                                                                            |   |       |  |
| 排 水 設 備 | ○ 配 管 材 料                                                                                  | (1) 屋 内 汚 水 管 ○硬質塩化ビニル管（VP）<br>○耐火二層管<br>雑排水管 ○硬質塩化ビニル管（VP）<br>○耐火二層管<br>通気管 ○硬質塩化ビニル管（VP）<br>○耐火二層管<br>ポンプアップ排水管 ○<br>○<br>○<br>(2) 屋 外 第一樹まで ○<br>○<br>○<br>樹 間 ○<br>洗面器等の排水管 洗面器に直結する排水管は、器具トラップより1サイズアップとする。<br>○ 標準仕様書第2編 2.4.8(f)による。 ○ 図示の箇所に取付ける。<br>○ プラスチック樹（○ ○ 標準図による。）<br>○ コンクリート樹（○ ○ 標準図による。）<br>○<br>○ 雨水浸透樹（○ ○ ）<br>○ 雨水浸透管（○ ○ ）<br>・松戸市雨水流出抑制施設設置指導要綱に準じる。 |       |  |
|         | ○ 流水試験継手<br>○ インバート樹・ため樹※<br><br>○ 雨水抑制施設※                                                 |   |       |  |
| 湯 沸 設 備 | ○ 配 管 材 料                                                                                  | ○<br>○<br>JIS 又は JV（○ 5K ○ 10K（図示部分））<br>○ ステンレス配管を使用する場合の材質はステンレス製とする。<br>湯沸器の給排気筒（二重管）の廻り箇所は保温を行う。なお、保温の種類は標準仕様書第2編 3.1.5表 2.3.5のh・（イ）・Ⅸとする。   |       |  |
|         | ○ 弁 類<br>○ 保 温                                                                             |   |       |  |
| 消 火 設 備 | ○ 配 管 材 料                                                                                  | (1) 屋内消火栓 一 般 ○<br>地 中 ○<br>(2) 連絡送水管 一 般 ○<br>地 中 ○<br>(3)<br>○易操作性1号消火栓 ○1号消火栓 ○2号消火栓<br>○10k<br>屋外露出配管は標準仕様書第2編 3.1.5 a2・(イ)・Ⅶによる保温を行う。<br>標準図（建物導入部の変位吸収配管要領）による。<br>別図による。<br>別図による。   |       |  |
|         | ○ 屋内消火栓種別<br>○ 屋内消火栓開閉弁<br>○ 保 温<br>○ 建物導入部配管<br>○ 不活性ガス消火設備<br>○ 泡消火設備                    |   |       |  |
| 消 火 設 備 | ● ガス 種 別                                                                                   | ● 都市ガス<br>○ 液化石油ガス<br>●都市ガス ガス事業者の供給規定による。<br>○液化石油ガス (1) 一 般 ○<br>(2) 地 中 ○<br>別途（○50kg ○ ○）× 本<br>○標準図（液化石油ガス容器廻り配管要領）による 本組。<br>○標準図（液化石油ガス容器転倒防止施工要領）による。<br>●親メーター（貸与品）（○直読式 ○パルス式（パルス発信器は ○買い取り）<br>○子メーター（買い取り）（○直読式 ○パルス式）<br>○本工事（図示による） ○別途工事<br>○外部警報端子（○ 無 ○ 有）<br>○要 ○不要<br>○要 ○不要<br>○要（ ○別途工事 ○本工事） ○不要<br>○機型 ○堅型（液化石油ガス貯蔵能力 k g）                               |       |  |
|         | ○ 充てん容器<br>○ 集合装置<br>○ 転倒防止等<br>●メーター<br>○ガス漏れ警報器<br>○漏洩検知装置<br>○電気防食<br>○引込負担金等<br>○バルク貯槽 |   |       |  |
| 撤 去 工 事 | ○ 保 温 材<br>○ 支持金物等<br>●撤去跡処理※                                                              | 保温材は、配管・ダクト等より分離する。<br>ダクト及び配管等の支持金物及び吊り金物は本工事にて撤去する。<br>撤去跡は、塗装及び防食処理等を行うこと。また雨水の浸入などが生じる場所及び部分については防水処理を行うこと。   |       |  |
|         |                                                                                            |   |       |  |

|           |           |               |                  |                                  |                  |
|-----------|-----------|---------------|------------------|----------------------------------|------------------|
| 区 分       | 項 目       | 施 工 箇 所       | 保温材<br>GW RW PSF | 保 温 仕 様                          | 外装材<br>ｶﾅ-SUS AL |
| 給排水衛生設備配管 | 給水管       |               | ○ ○ ○            |                                  |                  |
|           | 排水管・通気管   | 屋内露出（一般居室、廊下） | ○ ○ ○            | 保温筒＋鉄線（PSFの場合粘着テープ）<br>＋合成樹脂製カバー | — — —            |
|           | 排水管       | 給湯管           | ○ ○ —            |                                  | — — —            |
|           | 給水管       | 給水管           | ○ ○ ○            |                                  | — — —            |
|           | 給水管       | 給水管           | ○ ○ ○            |                                  | — — —            |
| 給排水衛生設備機器 | 銅製タンク     | 銅製タンク         | ○ ○ ○            |                                  | ○ — —            |
|           | 排気筒       | 排気筒           | ○ ○ —            |                                  | — ○ —            |
|           | 貯湯タンク     | 貯湯タンク         | ○ ○ —            |                                  | ○ — —            |
|           | 排気筒       | 排気筒           | ○ ○ —            |                                  | — ○ —            |
|           | 排気筒       | 排気筒           | ○ ○ —            |                                  | — ○ —            |
|           | 給排水衛生設備機器 | 銅製タンク         | 銅製タンク            | ○ ○ ○                            |                  |
| 排気筒       |           | 排気筒           | ○ ○ —            |                                  | — ○ —            |
| 貯湯タンク     |           | 貯湯タンク         | ○ ○ —            |                                  | ○ — —            |
| 排気筒       |           | 排気筒           | ○ ○ —            |                                  | — ○ —            |
| 排気筒       |           | 排気筒           | ○ ○ —            |                                  | — ○ —            |
| 給排水衛生設備機器 |           | 銅製タンク         | 銅製タンク            | ○ ○ ○                            |                  |
|           | 排気筒       | 排気筒           | ○ ○ —            |                                  | — ○ —            |
|           | 貯湯タンク     | 貯湯タンク         | ○ ○ —            |                                  | ○ — —            |
|           | 排気筒       | 排気筒           | ○ ○ —            |                                  | — ○ —            |
|           | 排気筒       | 排気筒           | ○ ○ —            |                                  | — ○ —            |
|           | 給排水衛生設備機器 | 銅製タンク         | 銅製タンク            | ○ ○ ○                            |                  |
| 排気筒       |           | 排気筒           | ○ ○ —            |                                  | — ○ —            |
| 貯湯タンク     |           | 貯湯タンク         | ○ ○ —            |                                  | ○ — —            |
| 排気筒       |           | 排気筒           | ○ ○ —            |                                  | — ○ —            |
| 排気筒       |           | 排気筒           | ○ ○ —            |                                  | — ○ —            |
| 排気筒       |           | 排気筒           | ○ ○              |                                  |                  |




| 機 器 表   |                        |         |    |                           |         |     |       |                 |
|---------|------------------------|---------|----|---------------------------|---------|-----|-------|-----------------|
| 記 号     | 名 称                    | 設 置 場 所 | 数量 | 仕 様                       | 電 気 容 量 |     |       | 備 考             |
|         |                        |         |    |                           | φ       | V   | KW    |                 |
| ACP-1   | ガスエンジン                 | 屋 外     | 1  | 冷暖切替式電源自立型新設用 20馬力        |         |     |       |                 |
|         | ヒートポンプ式                |         |    | 冷房能力 56.0kW（定格）           | 1       | 200 | 1.33  | 15.9φ×28.6φ     |
|         | 空気調和機                  |         |    | 暖房能力 63.0kW（定格）           | 1       | 200 | 1.19  | 参考型番 U-GB560U1D |
|         | （屋外機）                  |         |    | ガス消費量 定格冷房（発電時49.2kW）     |         |     |       | 屋外機基礎（建築工事）     |
|         |                        |         |    | 定格冷房（非発電時46.1kW）          |         |     |       |                 |
|         |                        |         |    | 定格暖房（発電時45.6kW）           |         |     |       |                 |
|         |                        |         |    | 定格暖房（非発電時42.7kW）          |         |     |       |                 |
|         |                        |         |    | 概略寸法 2026×880×2228H 870kg |         |     |       |                 |
|         |                        |         |    | 停電時出力 単相200V 4.5kVA       |         |     |       |                 |
|         |                        |         |    | 最大接続容量 3.0kVA             |         |     |       |                 |
|         | 分岐ジョイント、電源切替盤、自立運転スイッチ |         |    |                           |         |     |       |                 |
|         | 電源切替盤鋼製架台（H＝400）、他付属品共 |         |    |                           |         |     |       |                 |
|         |                        |         |    |                           |         |     |       |                 |
| ACP-1-1 | ガスエンジン                 | ギャラリー   | 4  | 床置型                       |         |     |       |                 |
|         | ヒートポンプ式                |         |    | 冷房能力 14.0kW               | 1       | 200 | 0.180 | 9.5φ×15.9φ      |
|         | 空気調和機                  |         |    | 暖房能力 16.0kW               | 1       | 200 | 0.180 | 参考型番 S-G140BU1  |
|         | （屋内機）                  |         |    | 概略寸法 600×350×1880H 48kg   |         |     |       |                 |
|         |                        |         |    | 他付属品共                     |         |     |       |                 |
|         |                        |         |    |                           |         |     |       |                 |
| ACP-2   | ガスエンジン                 | 屋 外     | 1  | 冷暖切替式電源自立型新設用 20馬力        |         |     |       |                 |
|         | ヒートポンプ式                |         |    | 冷房能力 56.0kW（定格）           | 1       | 200 | 1.33  | 15.9φ×28.6φ     |
|         | 空気調和機                  |         |    | 暖房能力 63.0kW（定格）           | 1       | 200 | 1.19  | 参考型番 U-GB560U1D |
|         | （屋外機）                  |         |    | ガス消費量 定格冷房（発電時49.2kW）     |         |     |       | 屋外機基礎（建築工事）     |
|         |                        |         |    | 定格冷房（非発電時46.1kW）          |         |     |       |                 |
|         |                        |         |    | 定格暖房（発電時45.6kW）           |         |     |       |                 |
|         |                        |         |    | 定格暖房（非発電時42.7kW）          |         |     |       |                 |
|         |                        |         |    | 概略寸法 2026×880×2228H 870kg |         |     |       |                 |
|         |                        |         |    | 停電時出力 単相200V 4.5kVA       |         |     |       |                 |
|         |                        |         |    | 最大接続容量 3.0kVA             |         |     |       |                 |
|         | 分岐ジョイント、電源切替盤、自立運転スイッチ |         |    |                           |         |     |       |                 |
|         | 電源切替盤鋼製架台（H＝400）、他付属品共 |         |    |                           |         |     |       |                 |
|         |                        |         |    |                           |         |     |       |                 |
| ACP-2-1 | ガスエンジン                 | ギャラリー   | 4  | 床置型                       |         |     |       |                 |
|         | ヒートポンプ式                |         |    | 冷房能力 14.0kW               | 1       | 200 | 0.180 | 9.5φ×15.9φ      |
|         | 空気調和機                  |         |    | 暖房能力 16.0kW               | 1       | 200 | 0.180 | 参考型番 S-G140BU1  |
|         | （屋内機）                  |         |    | 概略寸法 600×350×1880H 48kg   |         |     |       |                 |
|         |                        |         |    | 他付属品共                     |         |     |       |                 |
|         |                        |         |    |                           |         |     |       |                 |

| 機 器 表   |         |          |    |                           |         |     |       |                 |
|---------|---------|----------|----|---------------------------|---------|-----|-------|-----------------|
| 記 号     | 名 称     | 設 置 場 所  | 数量 | 仕 様                       | 電 気 容 量 |     |       | 備 考             |
|         |         |          |    |                           | φ       | V   | KW    |                 |
| ACP-3   | ガスエンジン  | 屋 外      | 1  | 冷暖切替式電源自立型新設用 20馬力        |         |     |       |                 |
|         | ヒートポンプ式 |          |    | 冷房能力 56.0kW（定格）           | 1       | 200 | 1.33  | 15.9φ×28.6φ     |
|         | 空調機     |          |    | 暖房能力 63.0kW（定格）           | 1       | 200 | 1.19  | 参考型番 U-GB560U1D |
|         | （屋外機）   |          |    | ガス消費量 定格冷房（発電時49.2kW）     |         |     |       | 屋外機基礎（建築工事）     |
|         |         |          |    | 定格冷房（非発電時46.1kW）          |         |     |       |                 |
|         |         |          |    | 定格暖房（発電時45.6kW）           |         |     |       |                 |
|         |         |          |    | 定格暖房（非発電時42.7kW）          |         |     |       |                 |
|         |         |          |    | 概略寸法 2026×880×2228H 870kg |         |     |       |                 |
|         |         |          |    | 停電時出力 単相200V 4.5kVA       |         |     |       |                 |
|         |         |          |    | 最大接続容量 3.0kVA             |         |     |       |                 |
|         |         |          |    | 分岐ジョイント、電源切替盤、自立運転スイッチ    |         |     |       |                 |
|         |         |          |    | 電源切替盤銅製架台（H=400）、他付属品共    |         |     |       |                 |
|         |         |          |    |                           |         |     |       |                 |
| ACP-3-1 | ガスエンジン  | ギャラリー    | 4  | 床置型                       |         |     |       |                 |
|         | ヒートポンプ式 |          |    | 冷房能力 14.0kW               | 1       | 200 | 0.180 | 9.5φ×15.9φ      |
|         | 空調機     |          |    | 暖房能力 16.0kW               | 1       | 200 | 0.180 | 参考型番 S-G140BU1  |
|         | （屋内機）   |          |    | 概略寸法 600×350×1880H 48kg   |         |     |       |                 |
|         |         |          |    | 他付属品共                     |         |     |       |                 |
|         |         |          |    |                           |         |     |       |                 |
| RR-1    | 屋内機リモコン | ステージ横の前室 | 3  | 多機能ワイヤード液晶リモコン            | —       | —   | —     | 参考型番 CZ-10RT5   |
|         |         |          |    | 屋内機操作、他付属品共               |         |     |       |                 |
|         |         |          |    | 鍵付リモコンボックス共               |         |     |       | 参考型番 KRCB37-1   |
|         |         |          |    |                           |         |     |       |                 |
|         |         |          |    |                           |         |     |       |                 |
|         |         |          |    |                           |         |     |       |                 |


※ 空調機の冷房・暖房能力はJIS標準条件による。  
※ マルチエアコンの電源供給は屋外機・屋内機それぞれに必要  
※ 自立型屋外機は、停電時に空調と非常用電源が同時使用出来るものとする。  
※ 屋外機は接続する電気機器の突入電流21Aに耐え得るものとする。  
※ 停電時の屋外機1台当たりの発電量の内、照明機器などの電気機器の使用可能容量は1.5KVA以下とすること。  
但し、屋内機は屋外機1台に対し140形×4台を接続した場合とする。

| 冷媒管リスト |       |       |       |
|--------|-------|-------|-------|
| 記 号    | 液 管   | ガス管   | 備 考   |
| —R1—   | 9.5φ  | 15.9φ | 室内機1台 |
| —R2—   | 9.5φ  | 22.2φ | 室内機2台 |
| —R3—   | 12.7φ | 28.6φ | 室内機3台 |
| —R4—   | 15.9φ | 28.6φ | 室内機4台 |

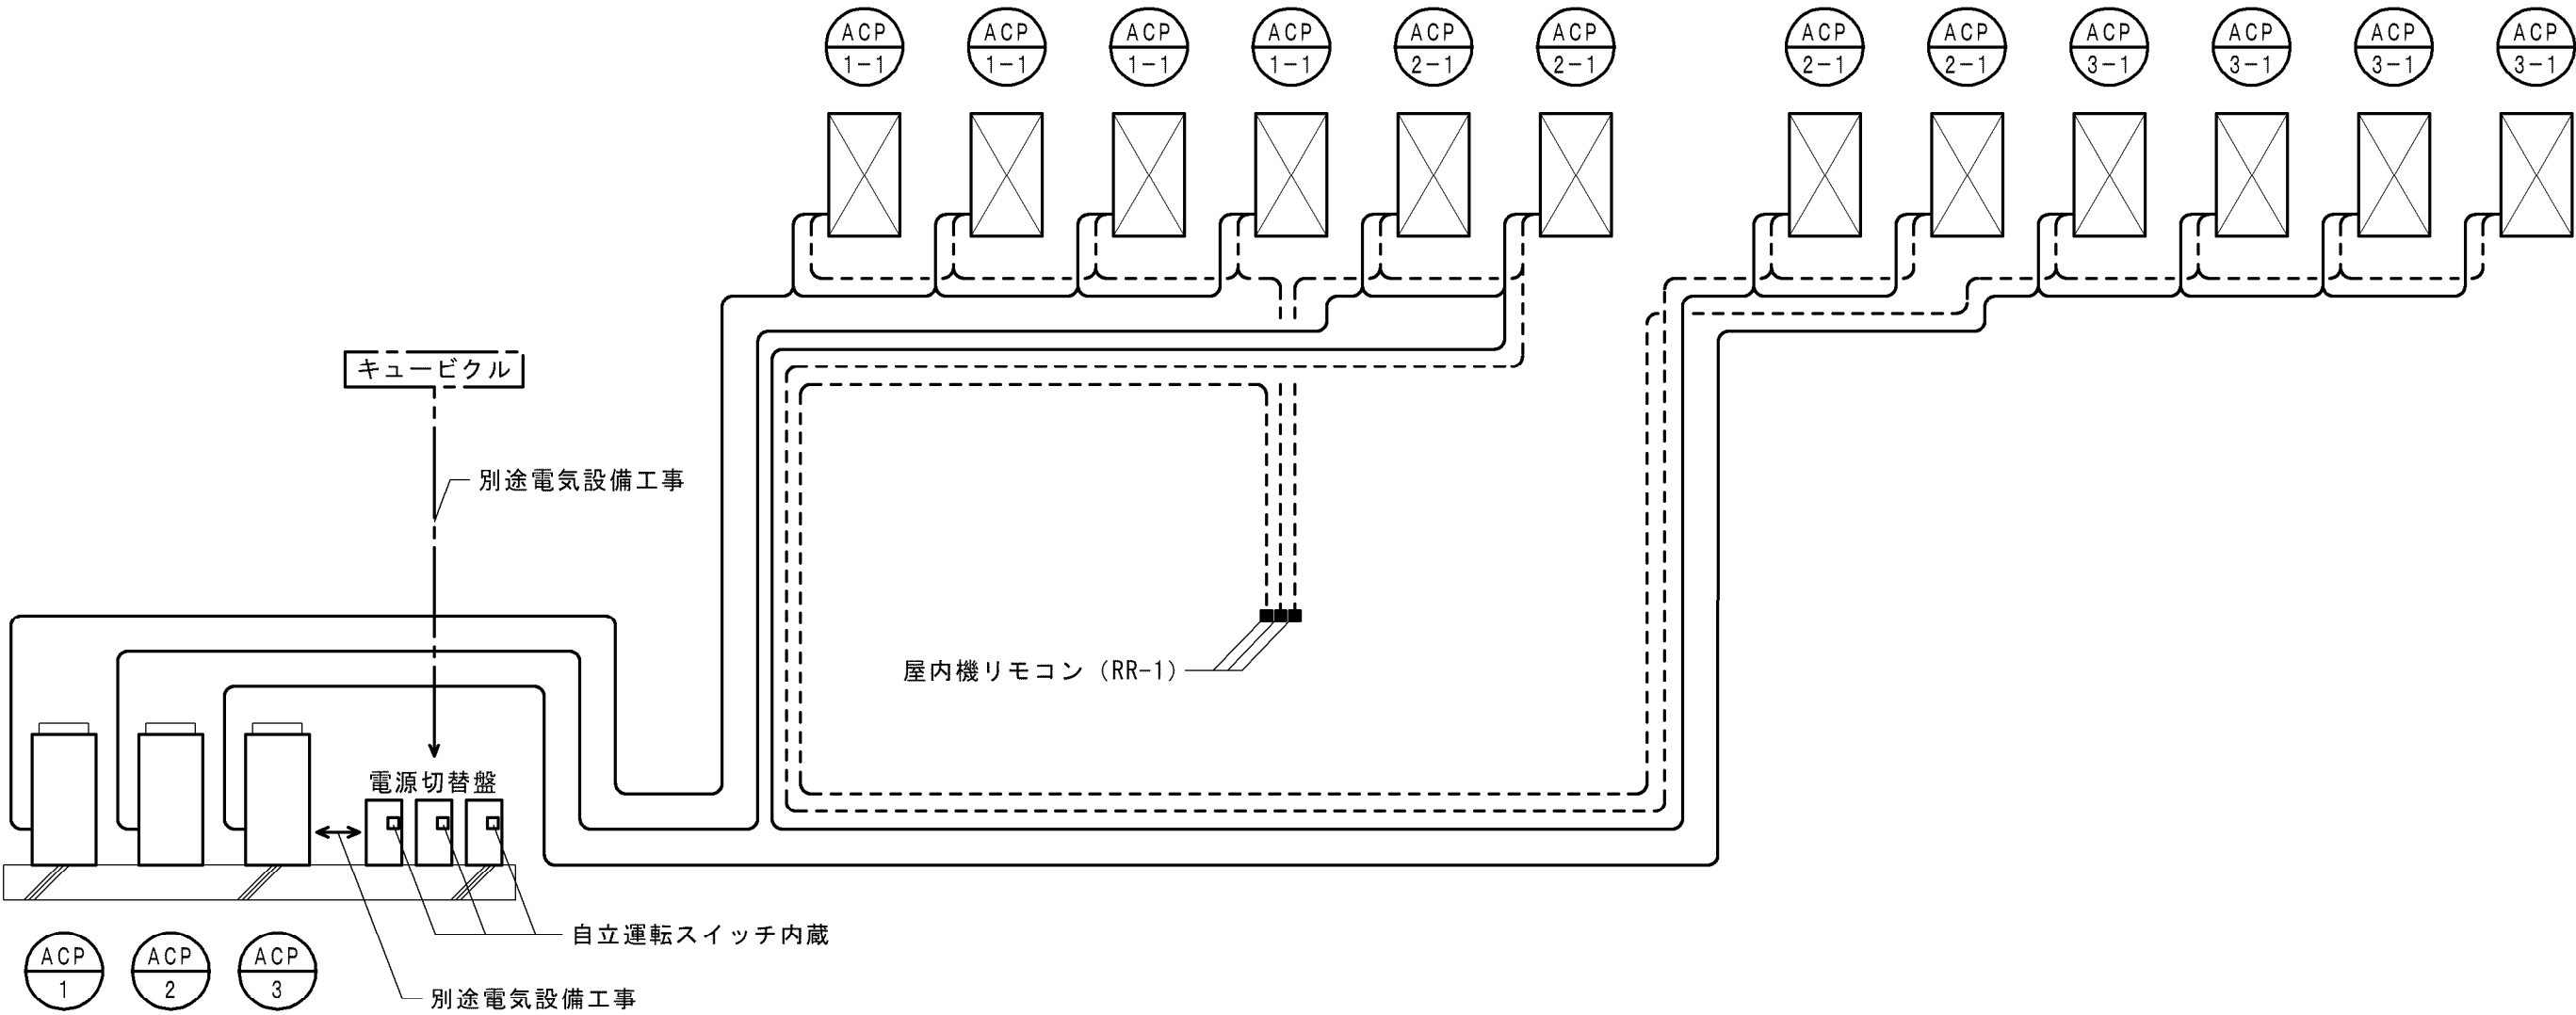

空調設備 制御配線系統図


- 特記事項
- 室内外渡り配線、リモコン配線は、EM-CEES1.25-2Cとする。
  - 原則、冷媒配管共巻きとする。単独となる場合は、屋外露出は厚鋼G22、屋内露出は一種金属線びを用いること。
  - 屋内機リモコン(RR-1)は3系統分を設置すること。
  - 制御配線は選定メーカーの施工要領に基づいて施工を行うこと。

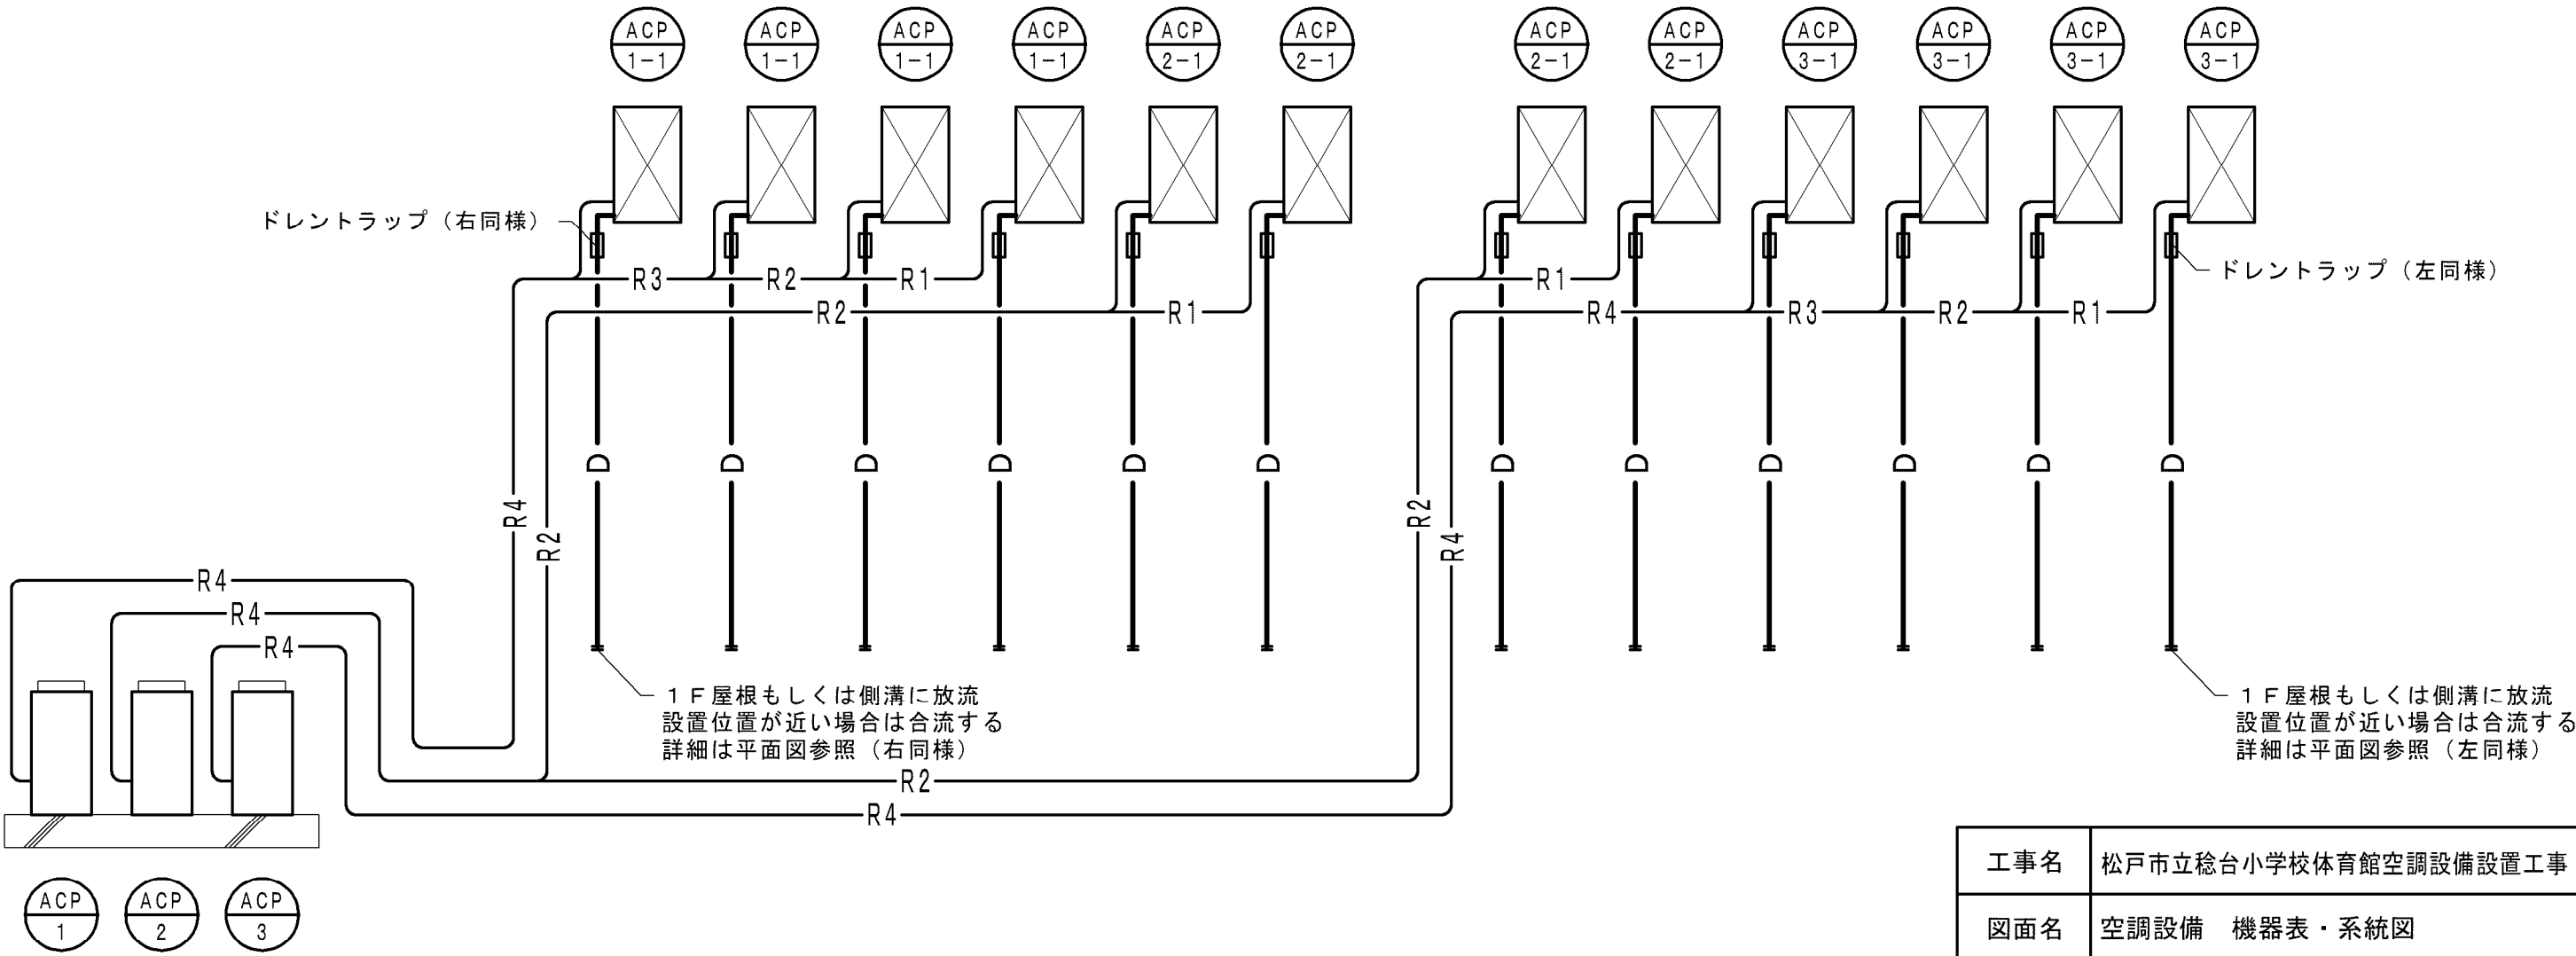


空調設備 配管系統図

|       |                                                                   |       |      |
|-------|-------------------------------------------------------------------|-------|------|
| 工事名   | 松戸市立稔台小学校体育館空調設備設置工事                                              |       |      |
| 図面名   | 空調設備 機器表・系統図                                                      |       |      |
| 作成年月日 | 令和7年2月10日                                                         | 変更年月日 |      |
| 縮 尺   | —                                                                 | 図面番号  | M-04 |
| 設 計   | 株式会社 アート設計<br>千葉県知事登録 第1-2106-3381号<br>権田 武人<br>一級建築士大臣登録第131379号 |       |      |
|       | 松戸市 街づくり部 建築保全課                                                   |       |      |



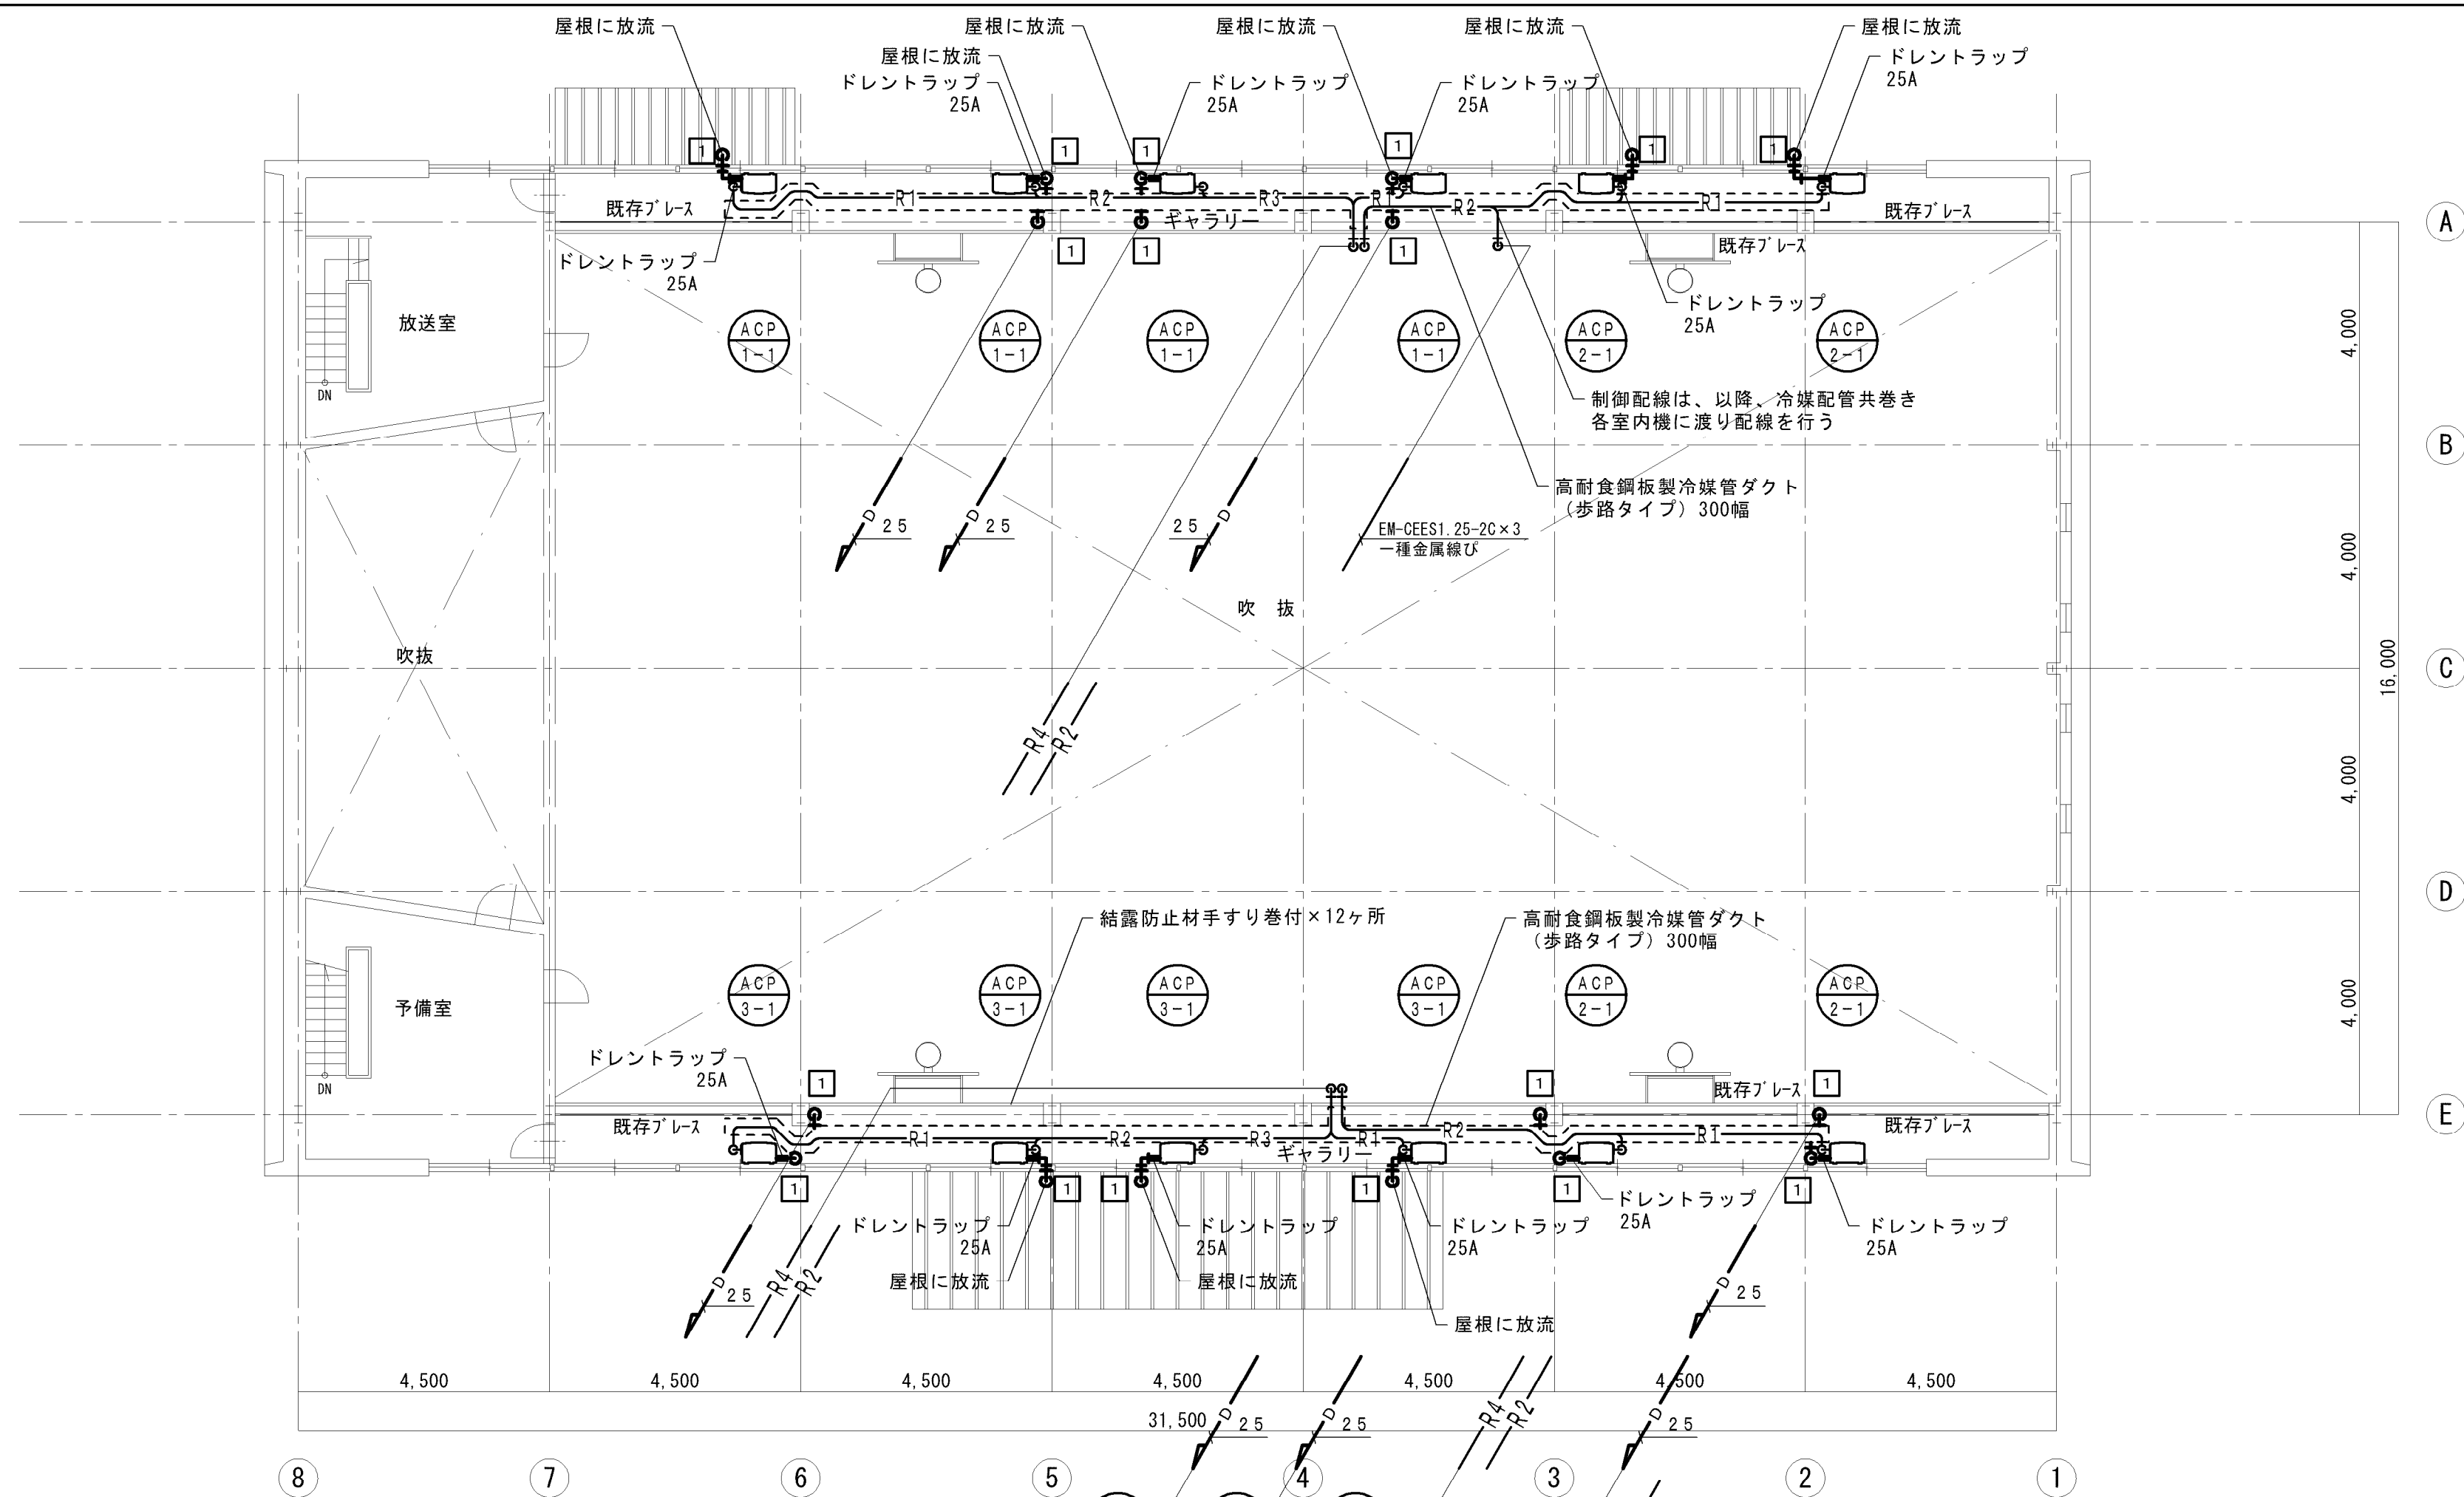

S=1:100


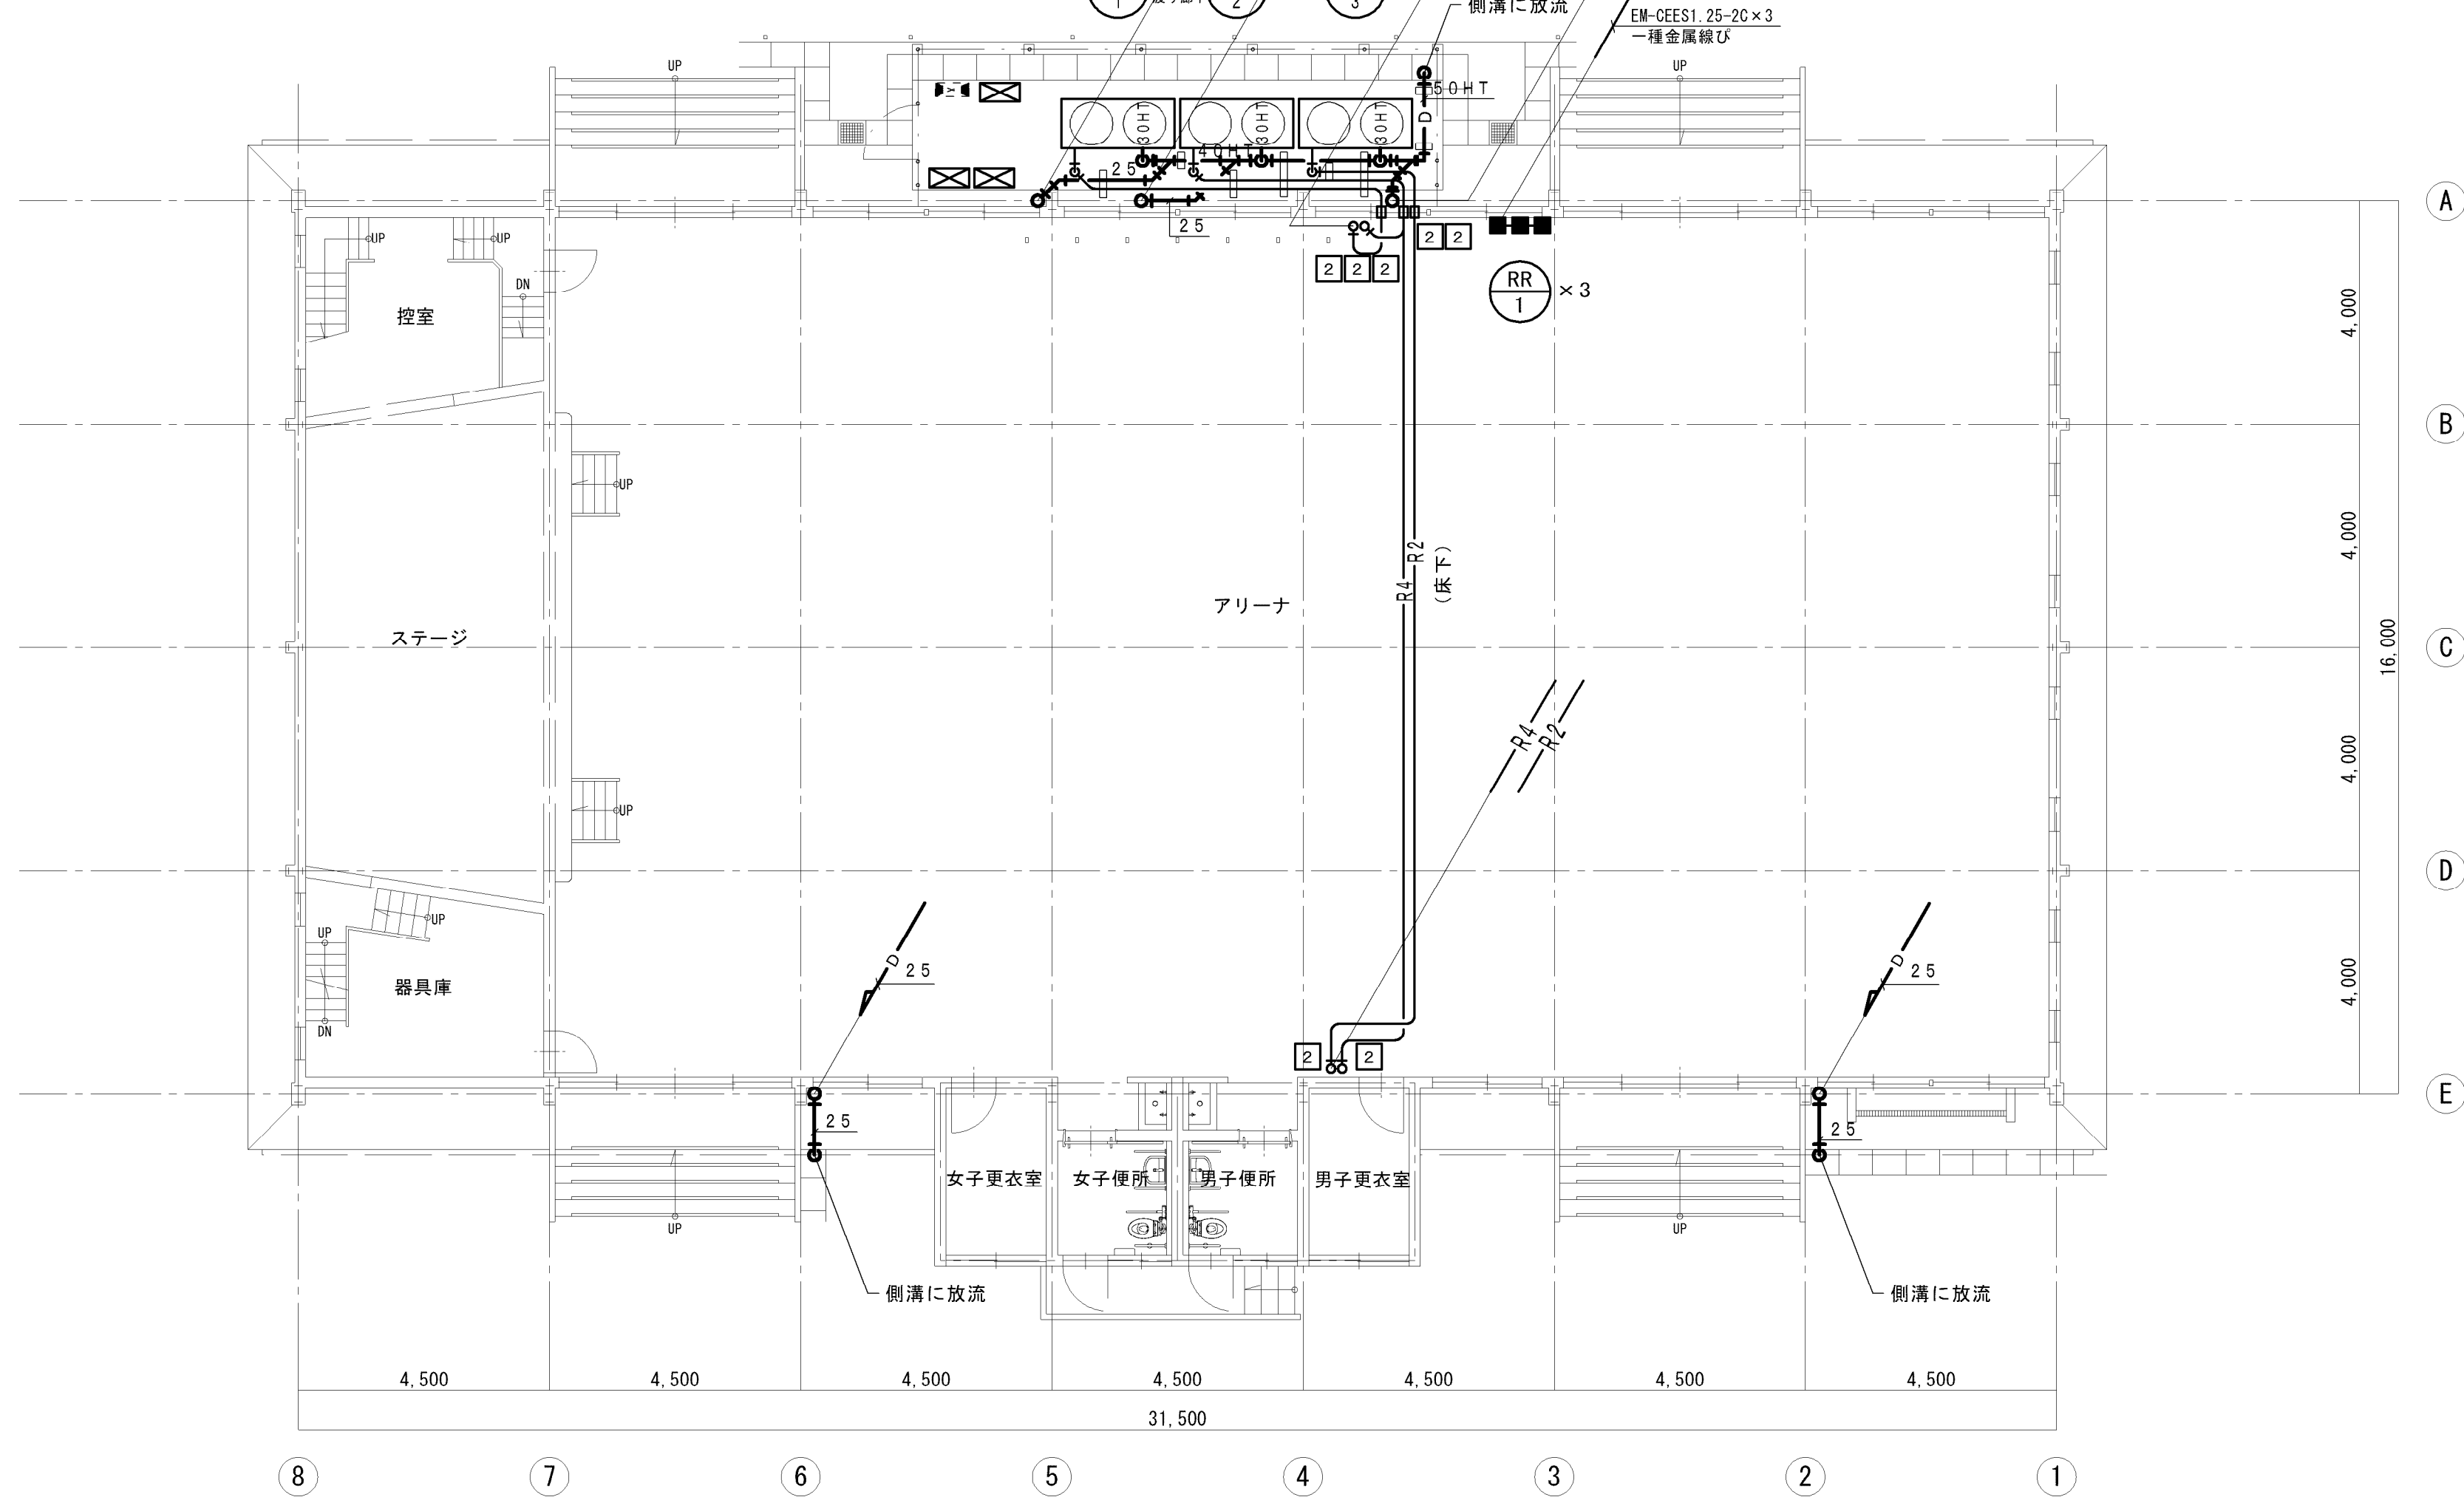


---

S=1:100


|                 |                                                     |       |      |
|-----------------|-----------------------------------------------------|-------|------|
| 工事名             | 松戸市立稔台小学校体育館空調設備設置工事                                |       |      |
| 図面名             | 空調設備 1・2階平面図                                        |       |      |
| 作成年月日           | 令和7年2月10日                                           | 変更年月日 |      |
| 縮 尺             | 1:100                                               | 図面番号  | M-05 |
| 設 計             | 株式会社アート設計                                           |       |      |
|                 | 千葉県知事登録 第1-2106-3381号<br>権田 武人<br>一級建築士大臣登録第131379号 |       |      |
| 松戸市 街づくり部 建築係全課 |                                                     |       |      |



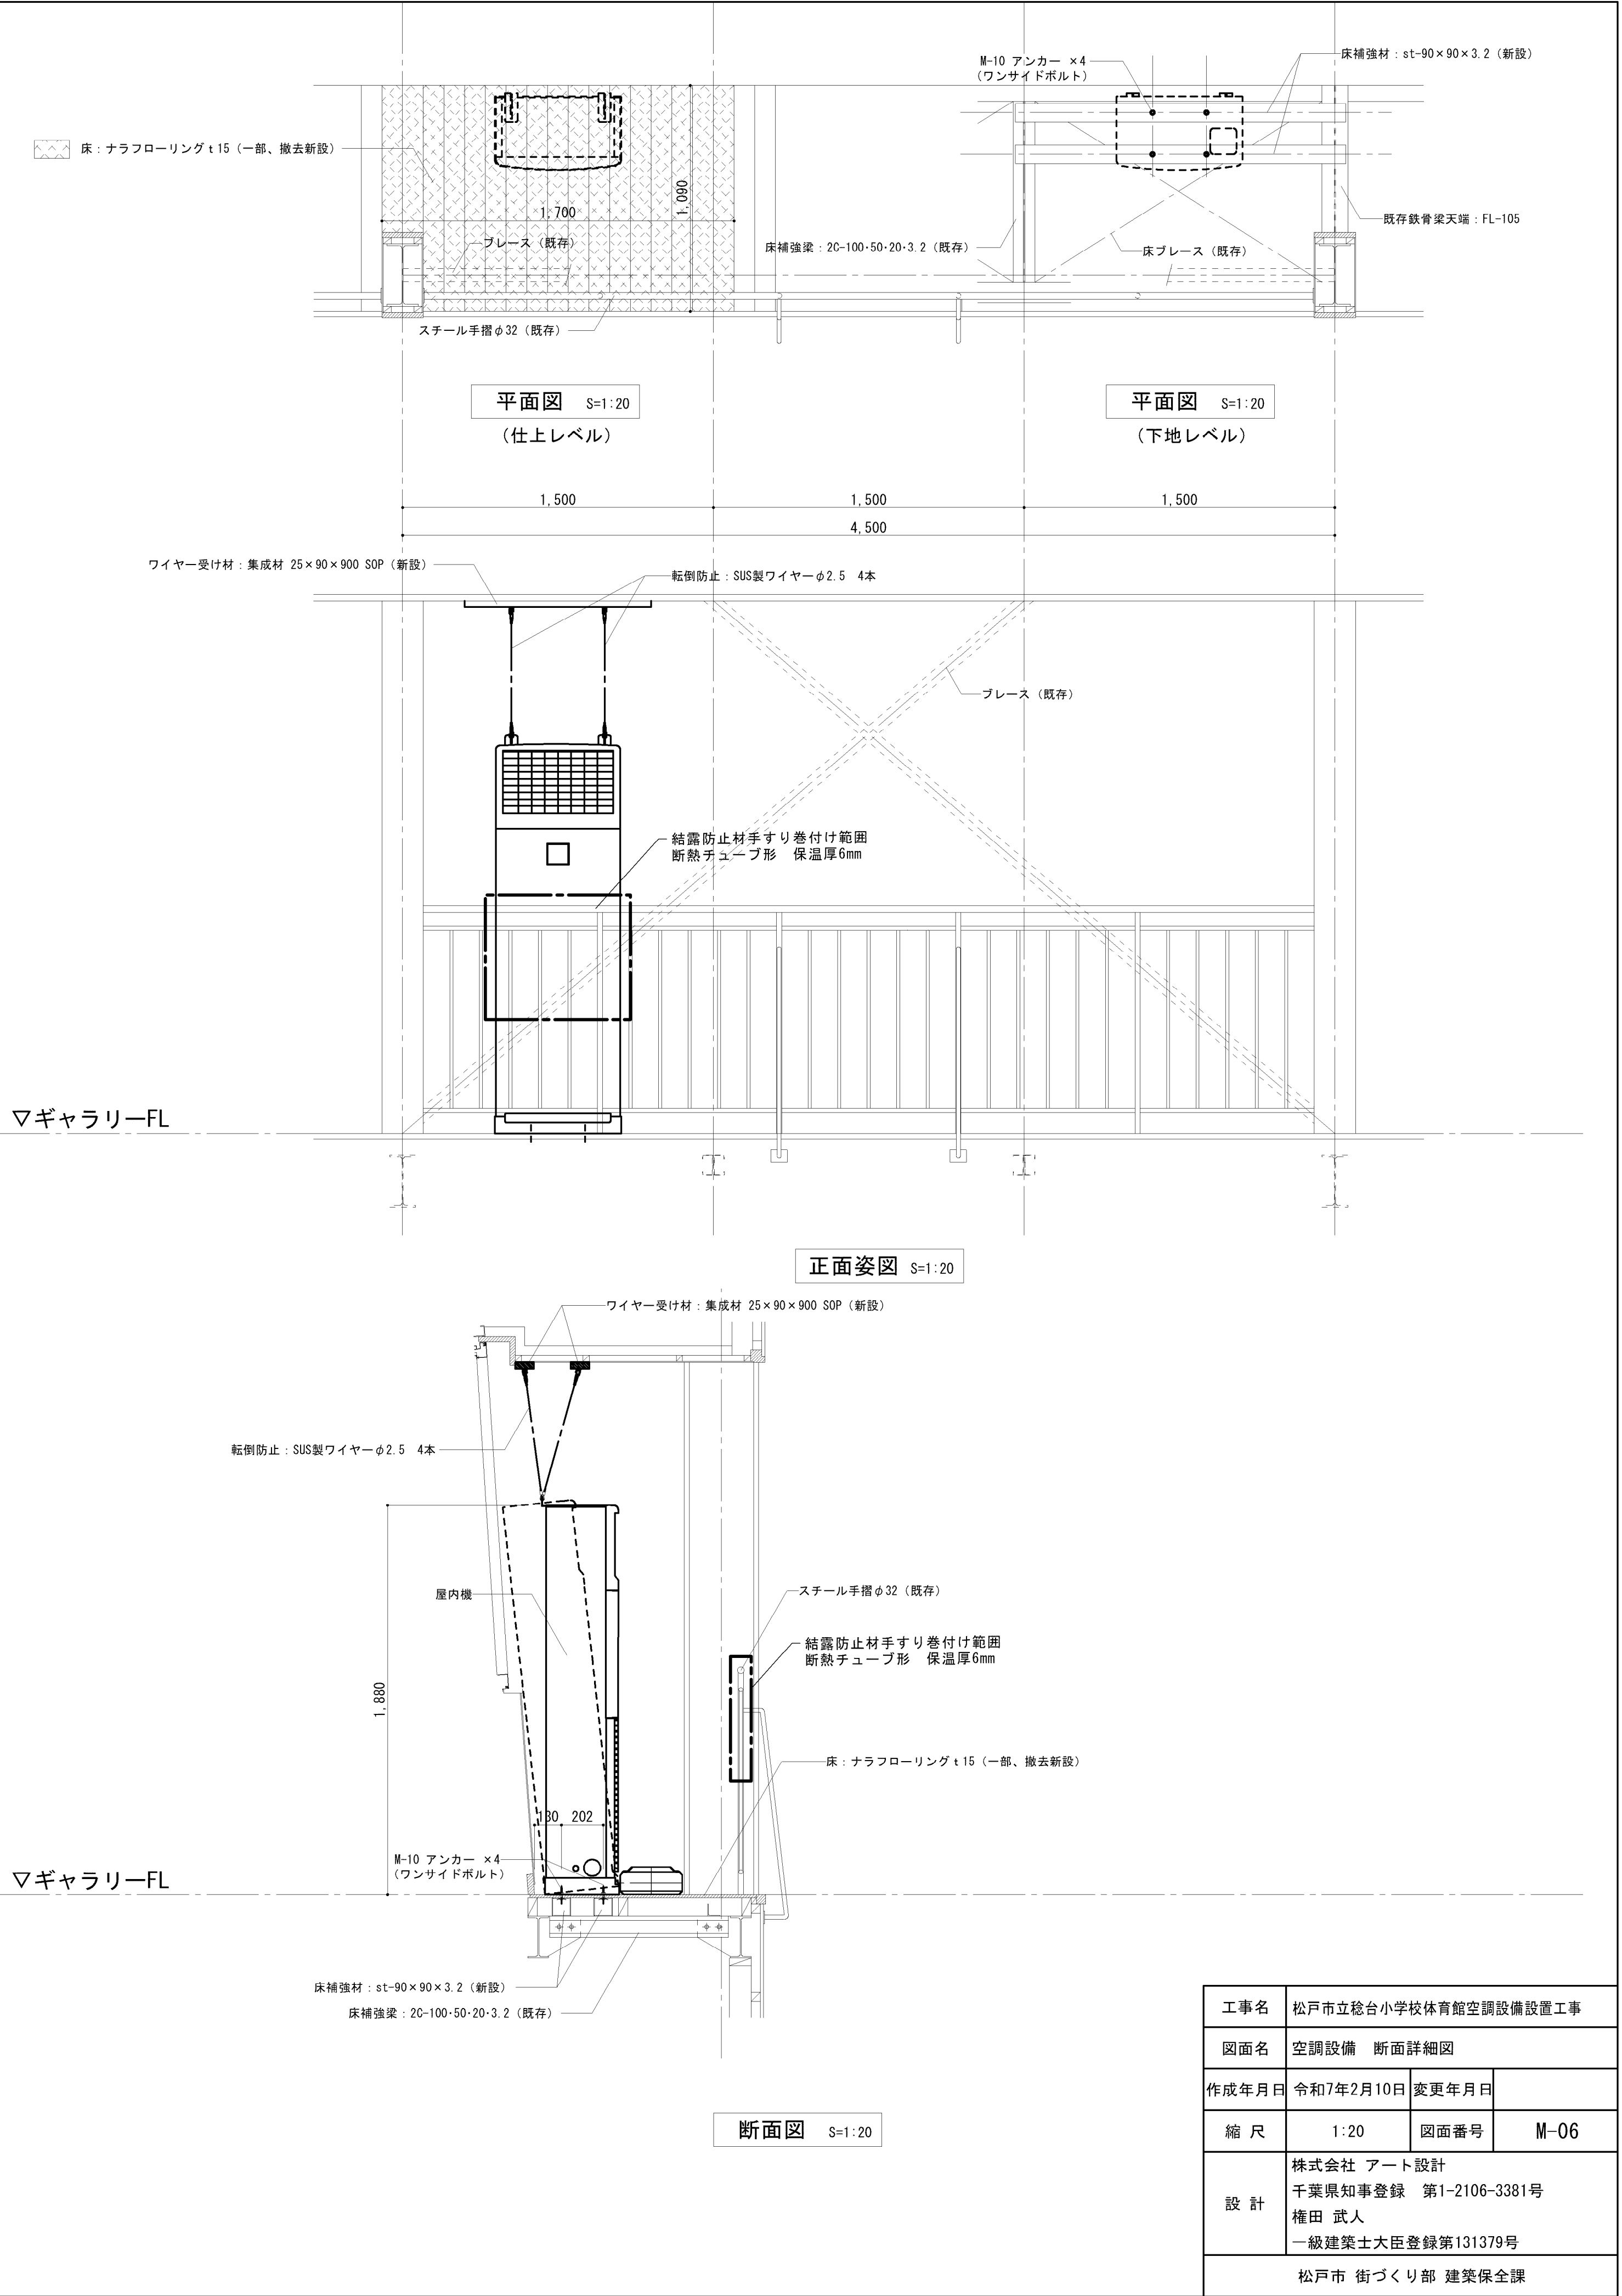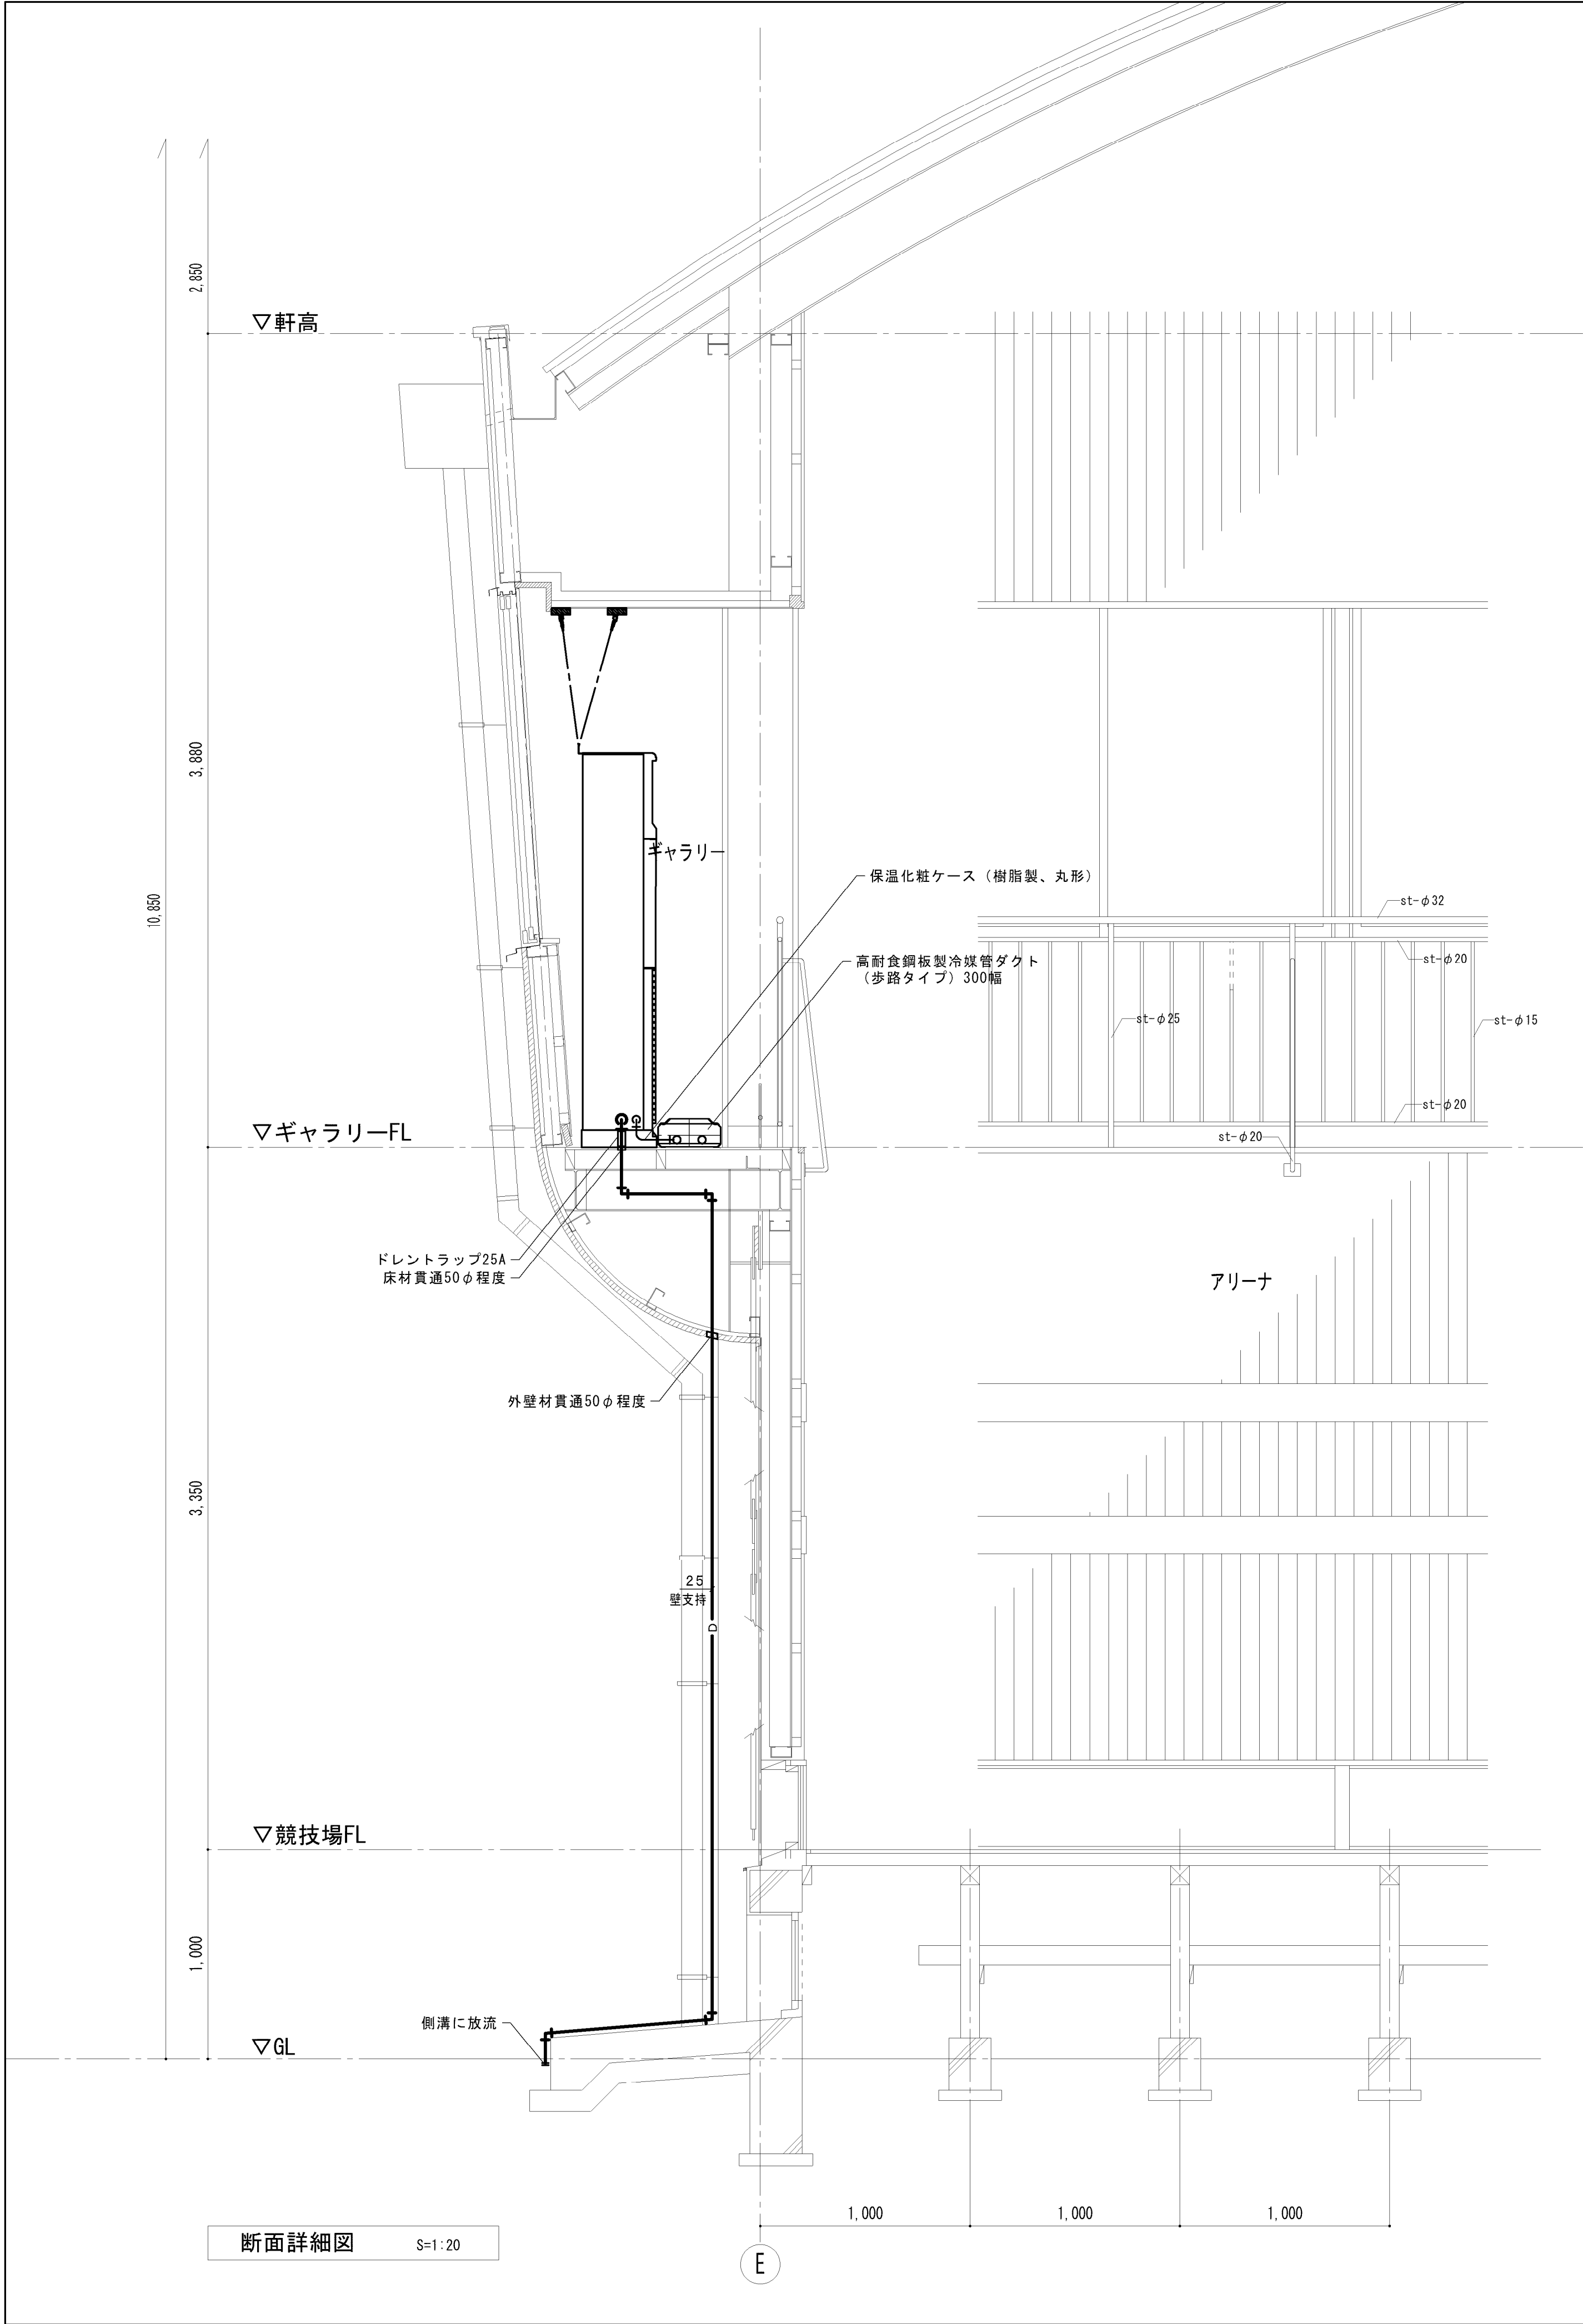

|       |                                                                   |       |      |
|-------|-------------------------------------------------------------------|-------|------|
| 工事名   | 松戸市立稔台小学校体育館空調設備設置工事                                              |       |      |
| 図面名   | 空調設備 断面詳細図                                                        |       |      |
| 作成年月日 | 令和7年2月10日                                                         | 変更年月日 |      |
| 縮尺    | 1:20                                                              | 図面番号  | M-06 |
| 設計    | 株式会社 アート設計<br>千葉県知事登録 第1-2106-3381号<br>権田 武人<br>一級建築士大臣登録第131379号 |       |      |
|       | 松戸市 街づくり部 建築保全課                                                   |       |      |





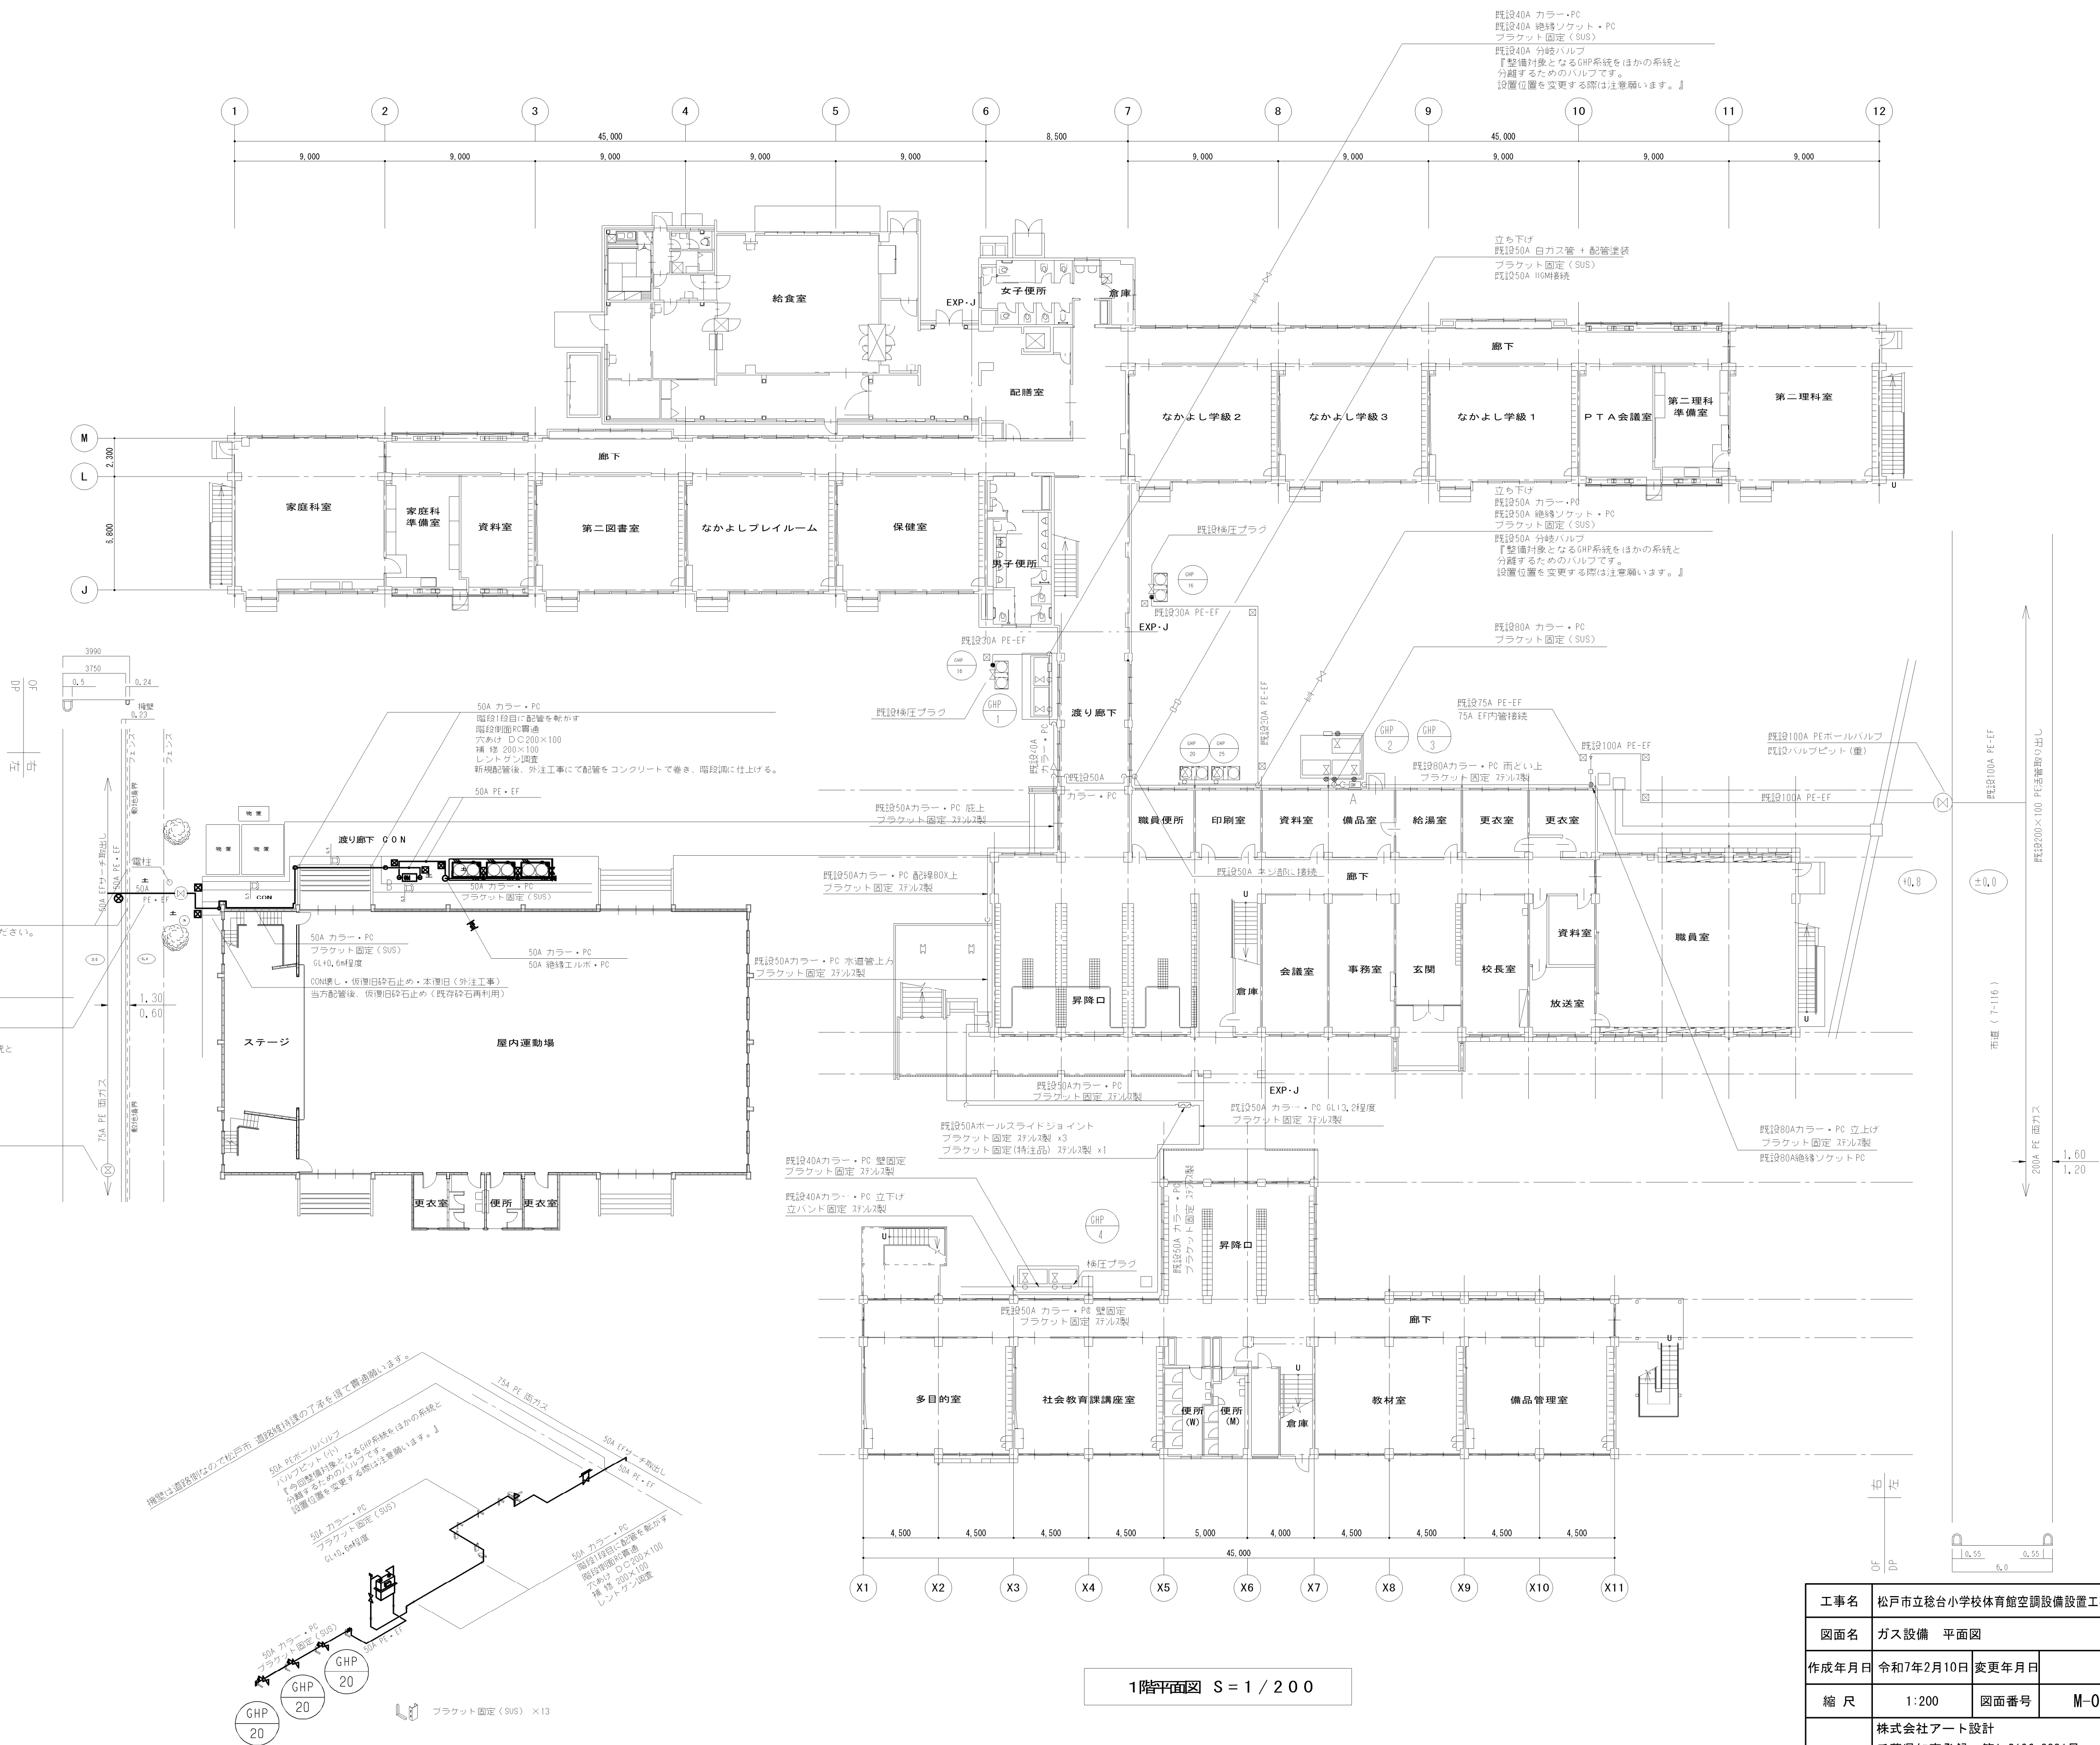

|                                                                                     |      |
|-------------------------------------------------------------------------------------|------|
|  | 標示杭  |
|  | 標示ピン |



|       |                                                                  |       |      |
|-------|------------------------------------------------------------------|-------|------|
| 工 事 名 | 松戸市立松台小学校体育館空調設備設置工事                                             |       |      |
| 図面名   | ガス設備 平面図                                                         |       |      |
| 作成年月日 | 令和7年2月10日                                                        | 変更年月日 |      |
| 縮 尺   | 1:200                                                            | 図面番号  | M-07 |
| 設 計   | 株式会社アート設計<br>千葉県知事登録 第1-2106-3381号<br>権田 武人<br>一級建築士大臣登録第131379号 |       |      |
|       | 松戸市 街づくり部 建築保全課                                                  |       |      |



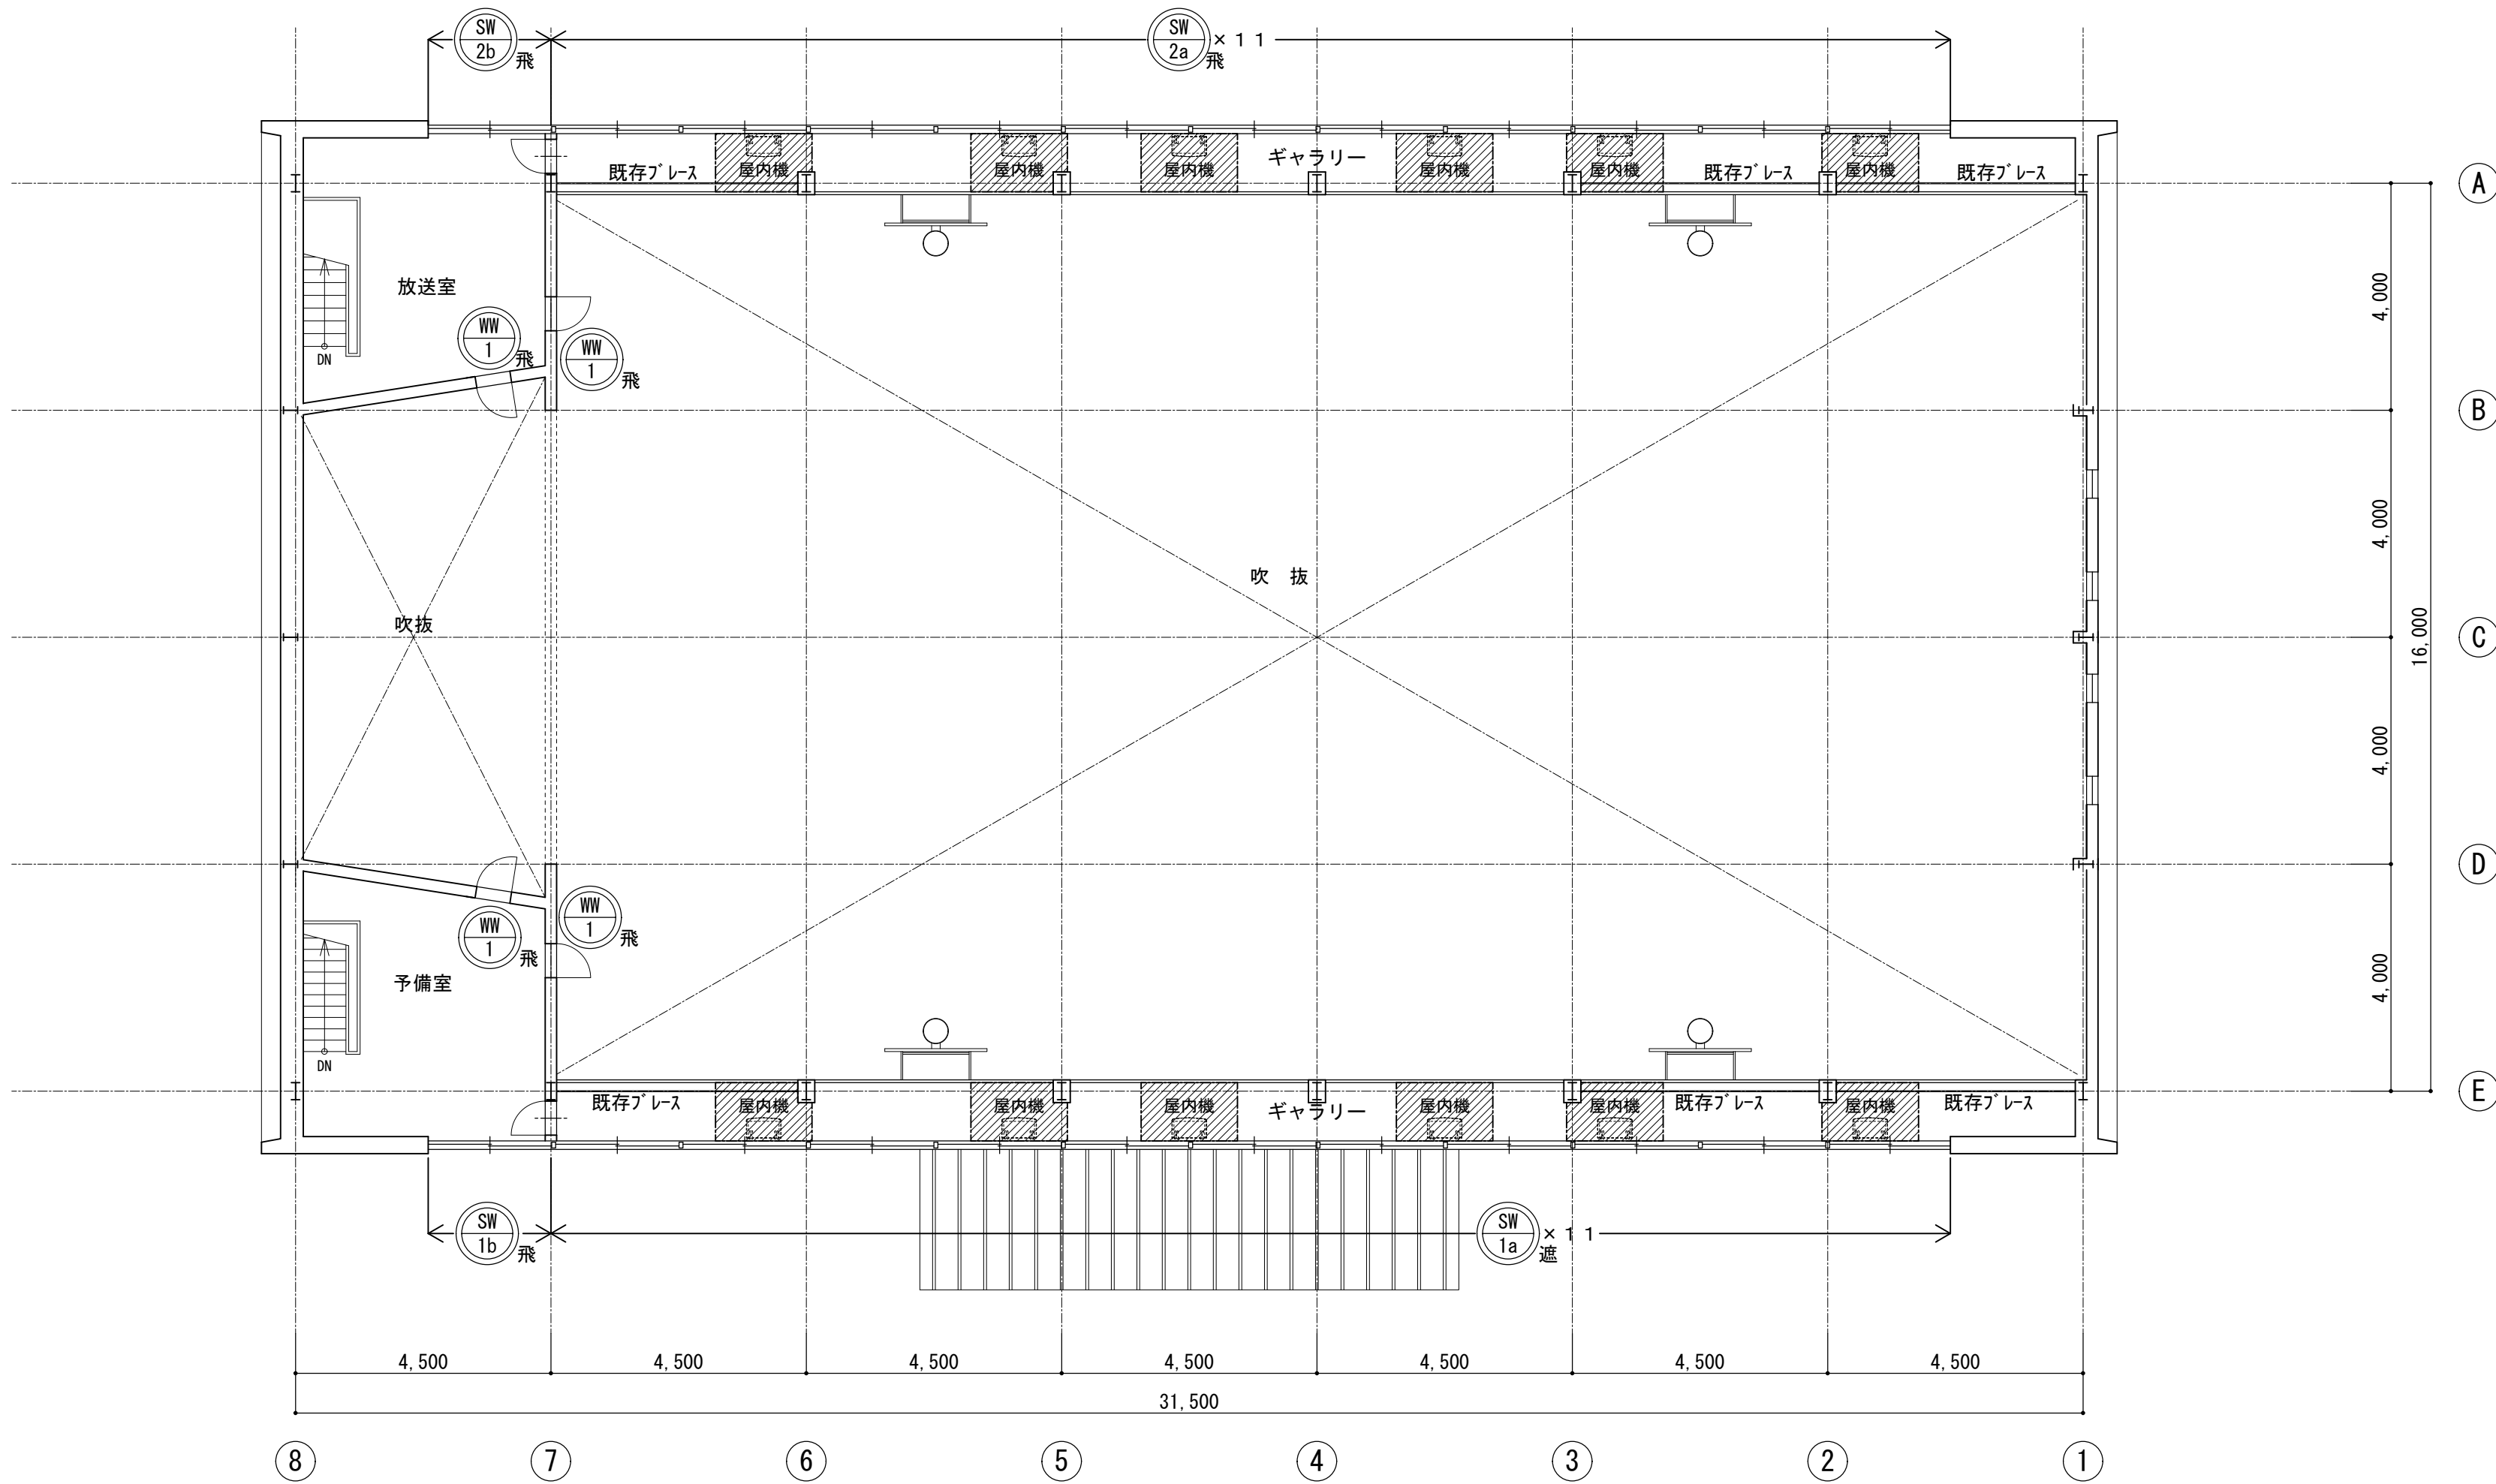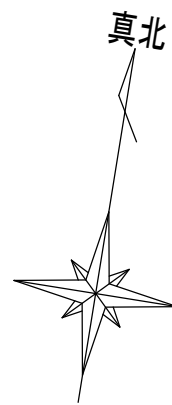

2階平面図

S=1:100

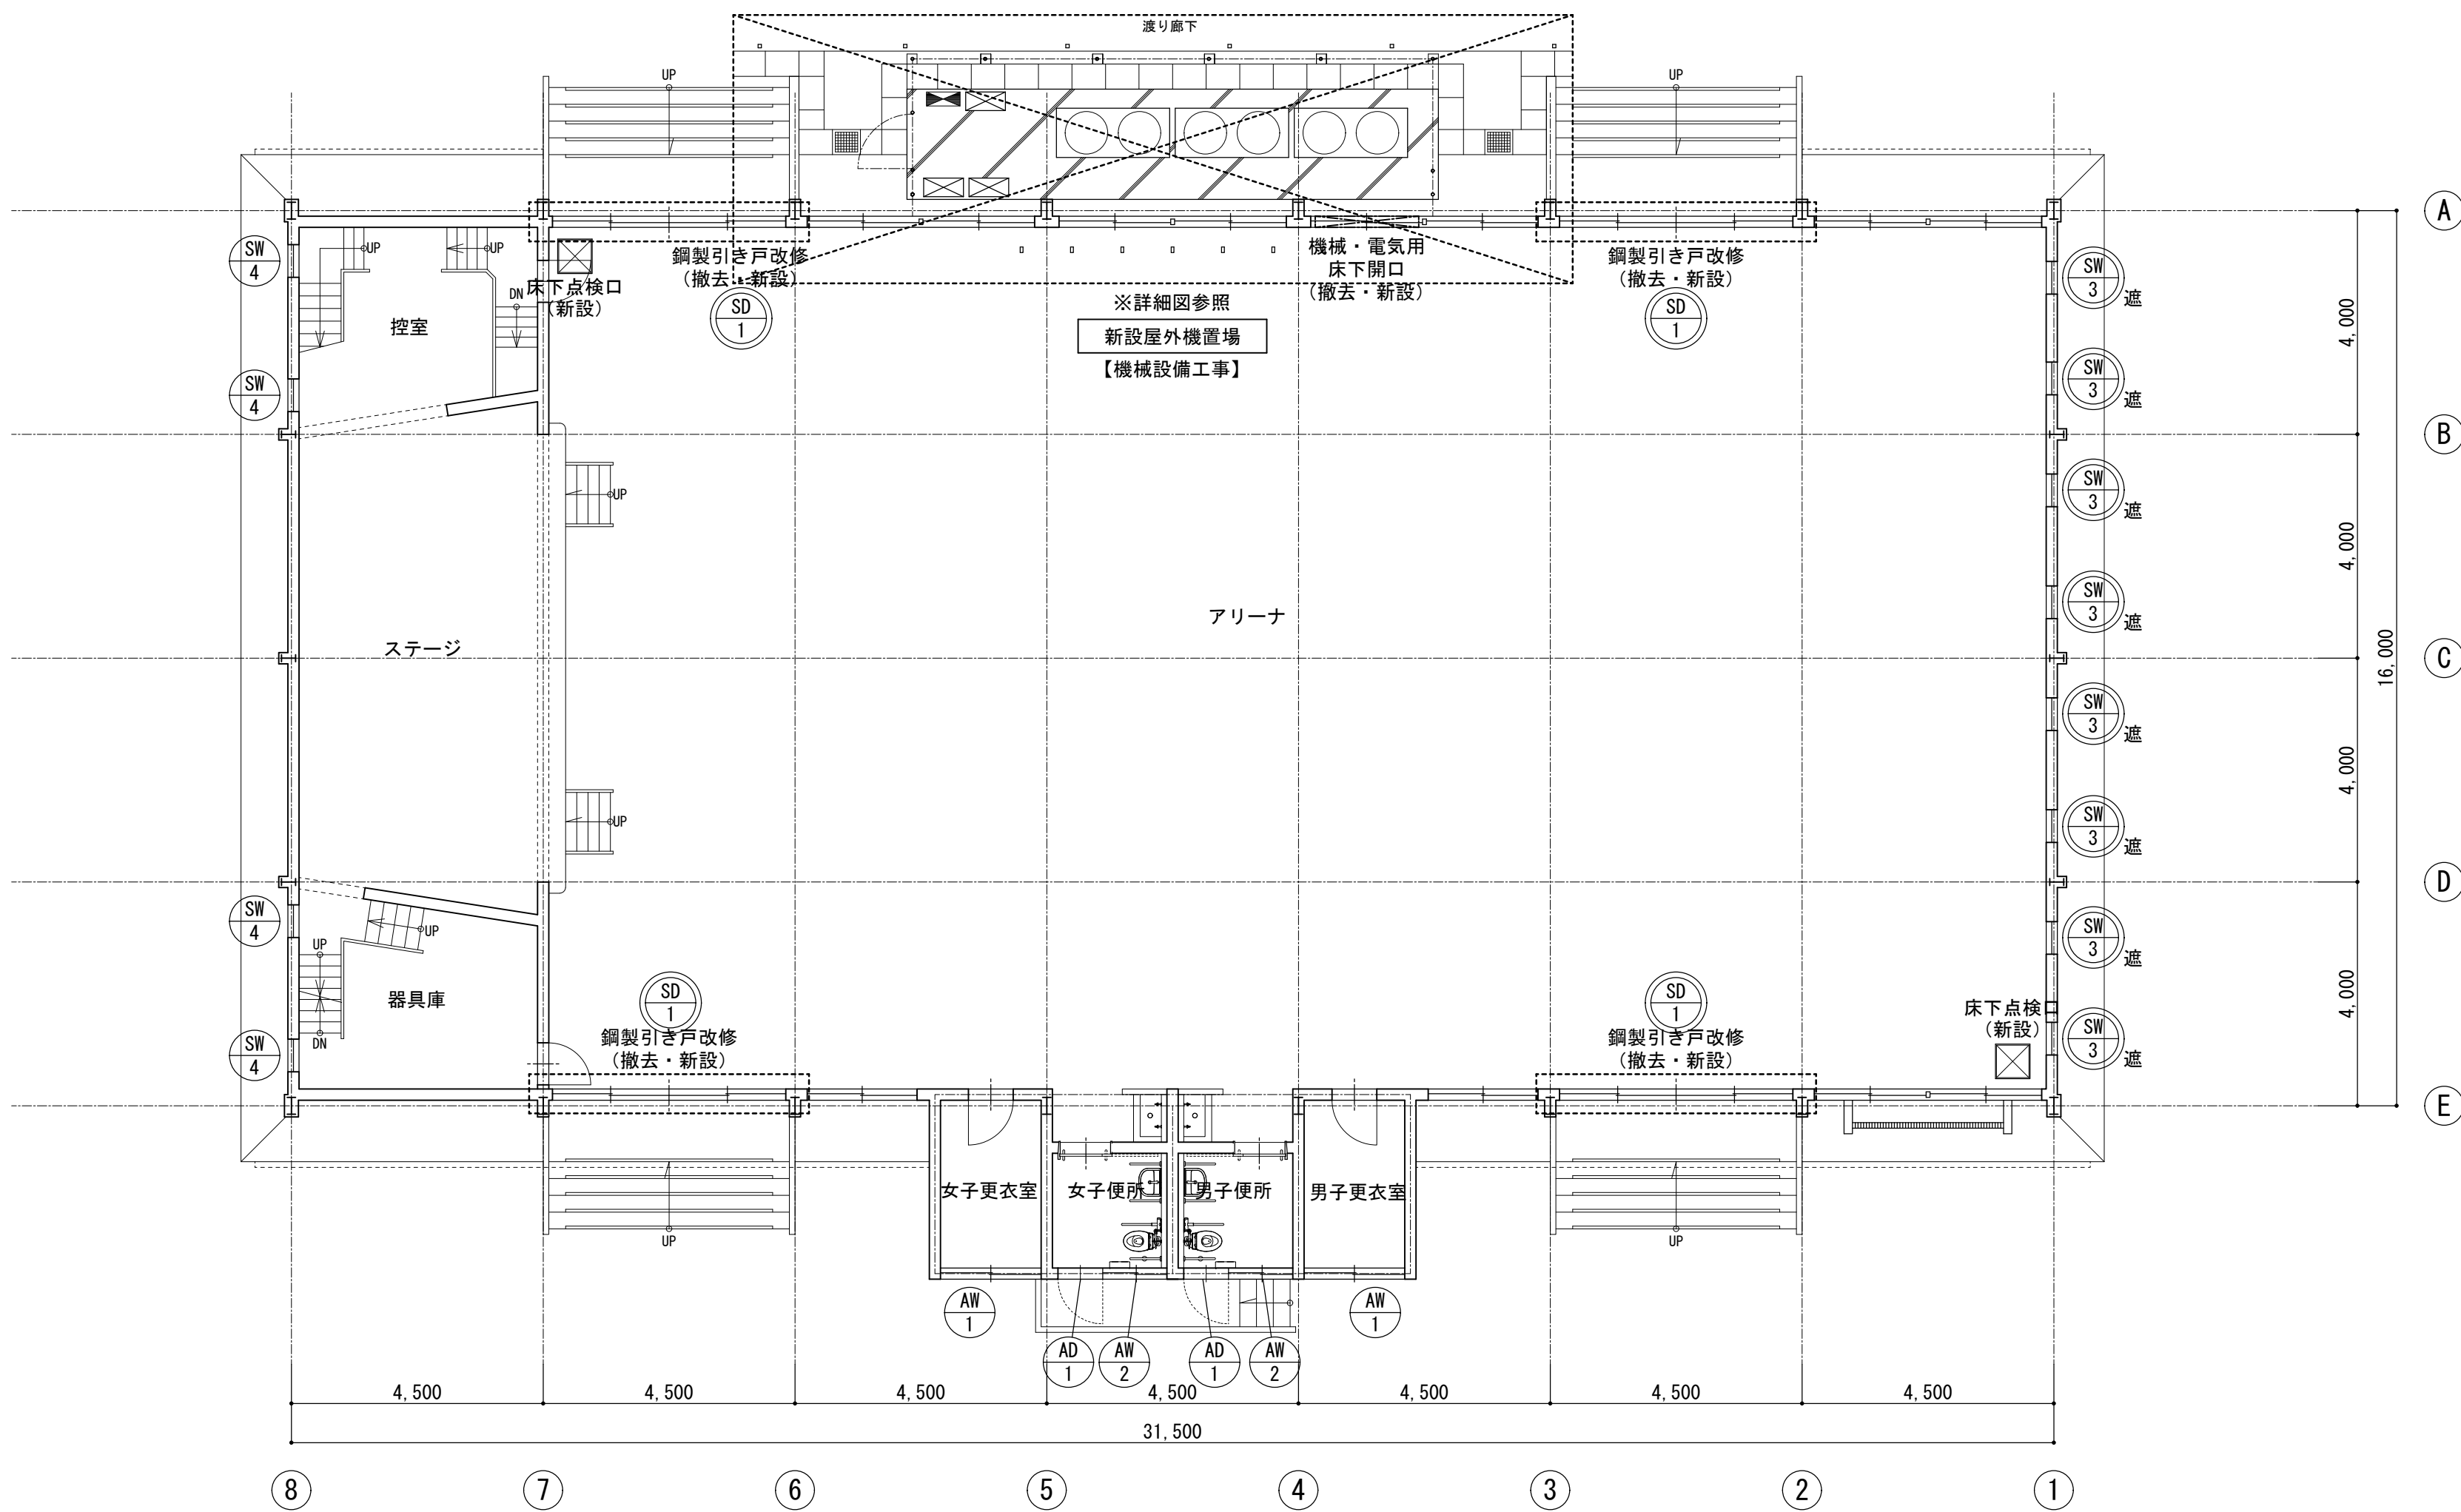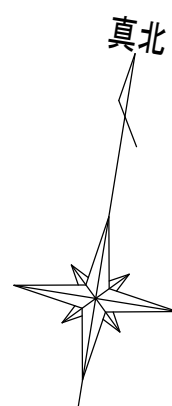

1階平面図

S=1:100


| 凡 例 |                           |               |
|-----|---------------------------|---------------|
|     | 建具改修あり                    | 立面図参照         |
|     | 建具改修なし                    |               |
|     | 鋼製引き戸改修を示す。<br>(撤去・新設)    | 【建築工事】 4箇所    |
|     | 床下点検口を示す。600×600<br>(新設)  | 【機械設備工事】 2箇所  |
|     | ギャラリー床改修範囲を示す。<br>(撤去・新設) | 【機械設備工事】 12箇所 |
|     | 床下開口を示す。<br>(撤去・新設)       | 【機械設備工事】 1箇所  |
|     |                           |               |
|     |                           |               |

|       |                                                                  |       |      |
|-------|------------------------------------------------------------------|-------|------|
| 工事名   | 松戸市立稔台小学校体育館空調設備設置工事                                             |       |      |
| 図面名   | 1・2階平面図                                                          |       |      |
| 作成年月日 | 令和7年2月10日                                                        | 変更年月日 |      |
| 縮 尺   | 1:100                                                            | 図面番号  | A-01 |
| 設 計   | 株式会社アート設計<br>千葉県知事登録 第1-2106-3381号<br>権田 武人<br>一級建築士大臣登録第131379号 |       |      |
|       | 松戸市 街づくり部 建築保全課                                                  |       |      |








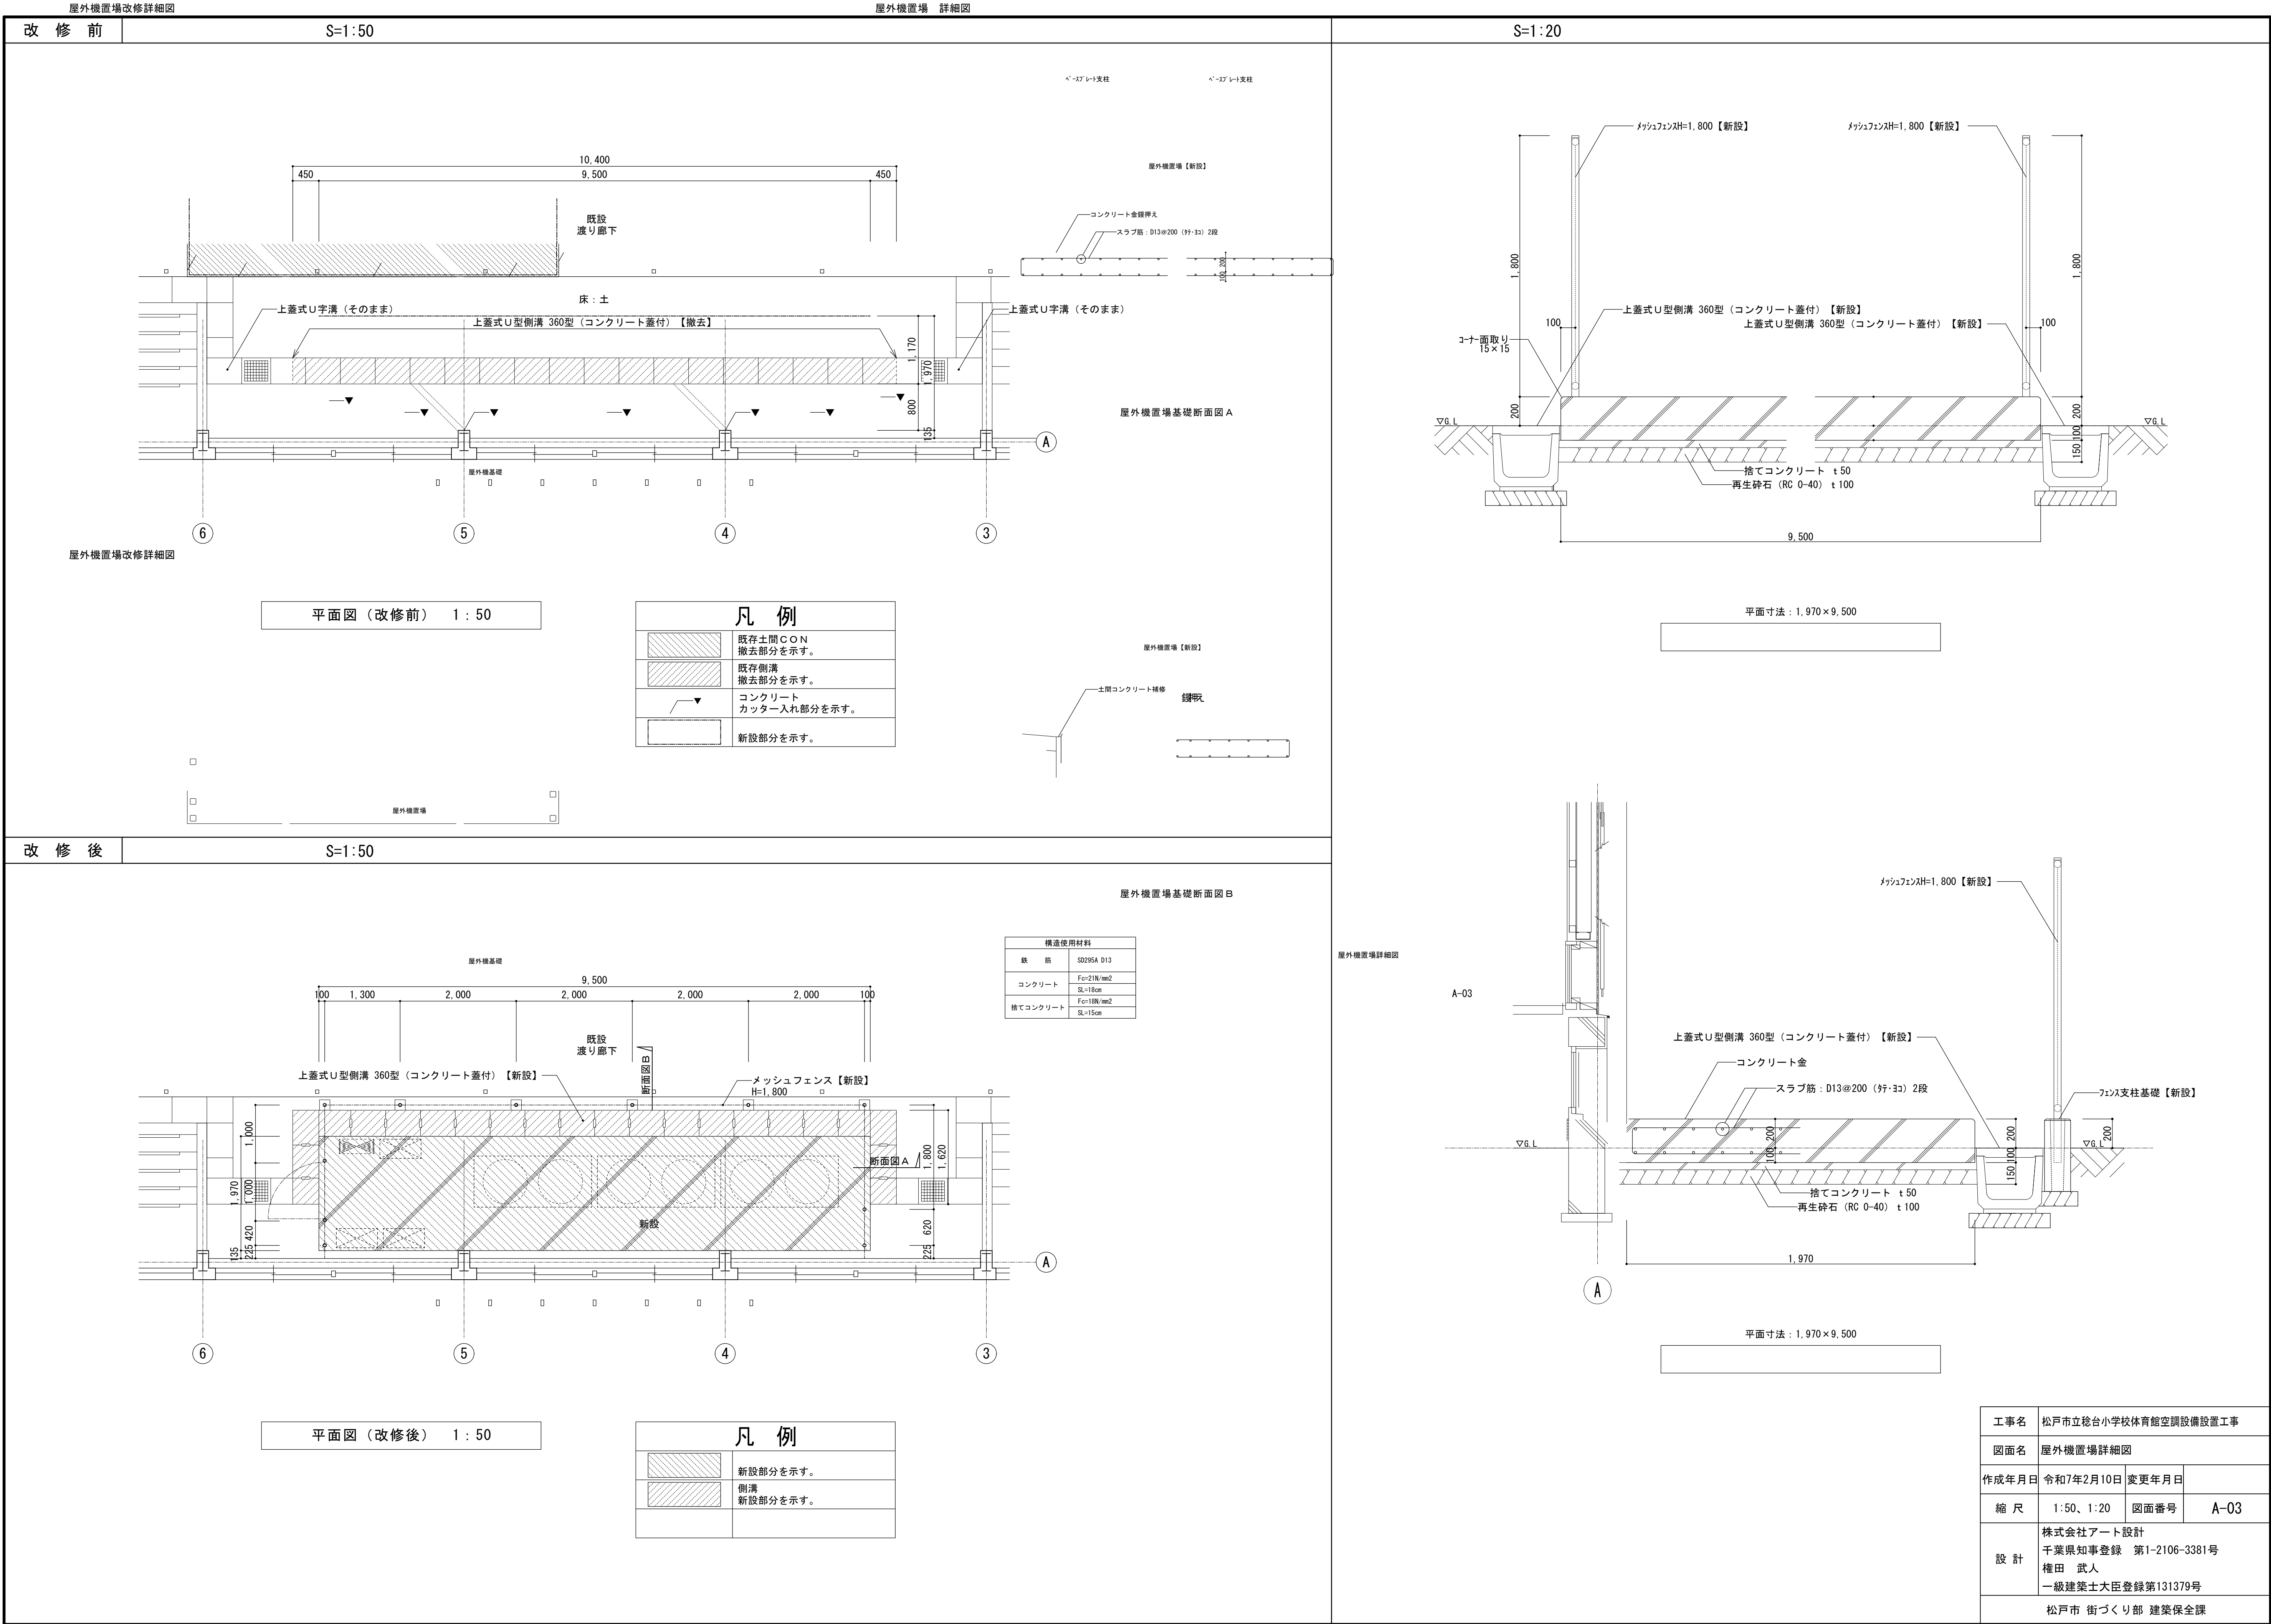




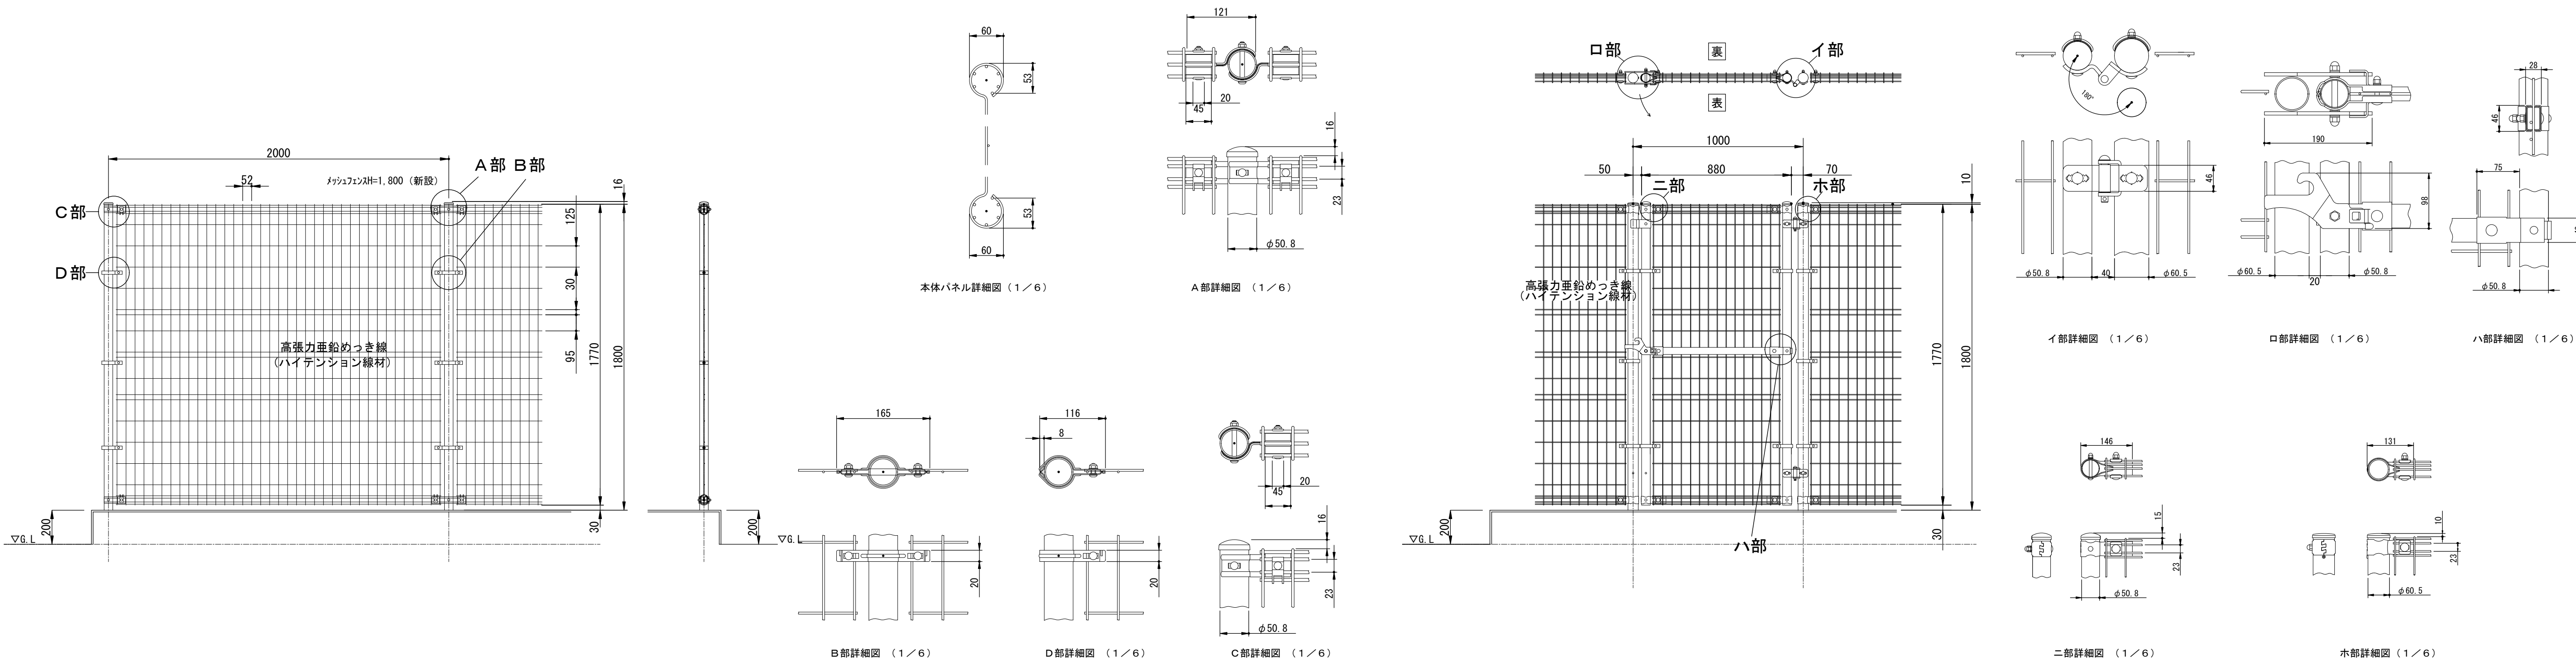

フェンス詳細図（一般部）

フェンス詳細図（片開き門扉部分）

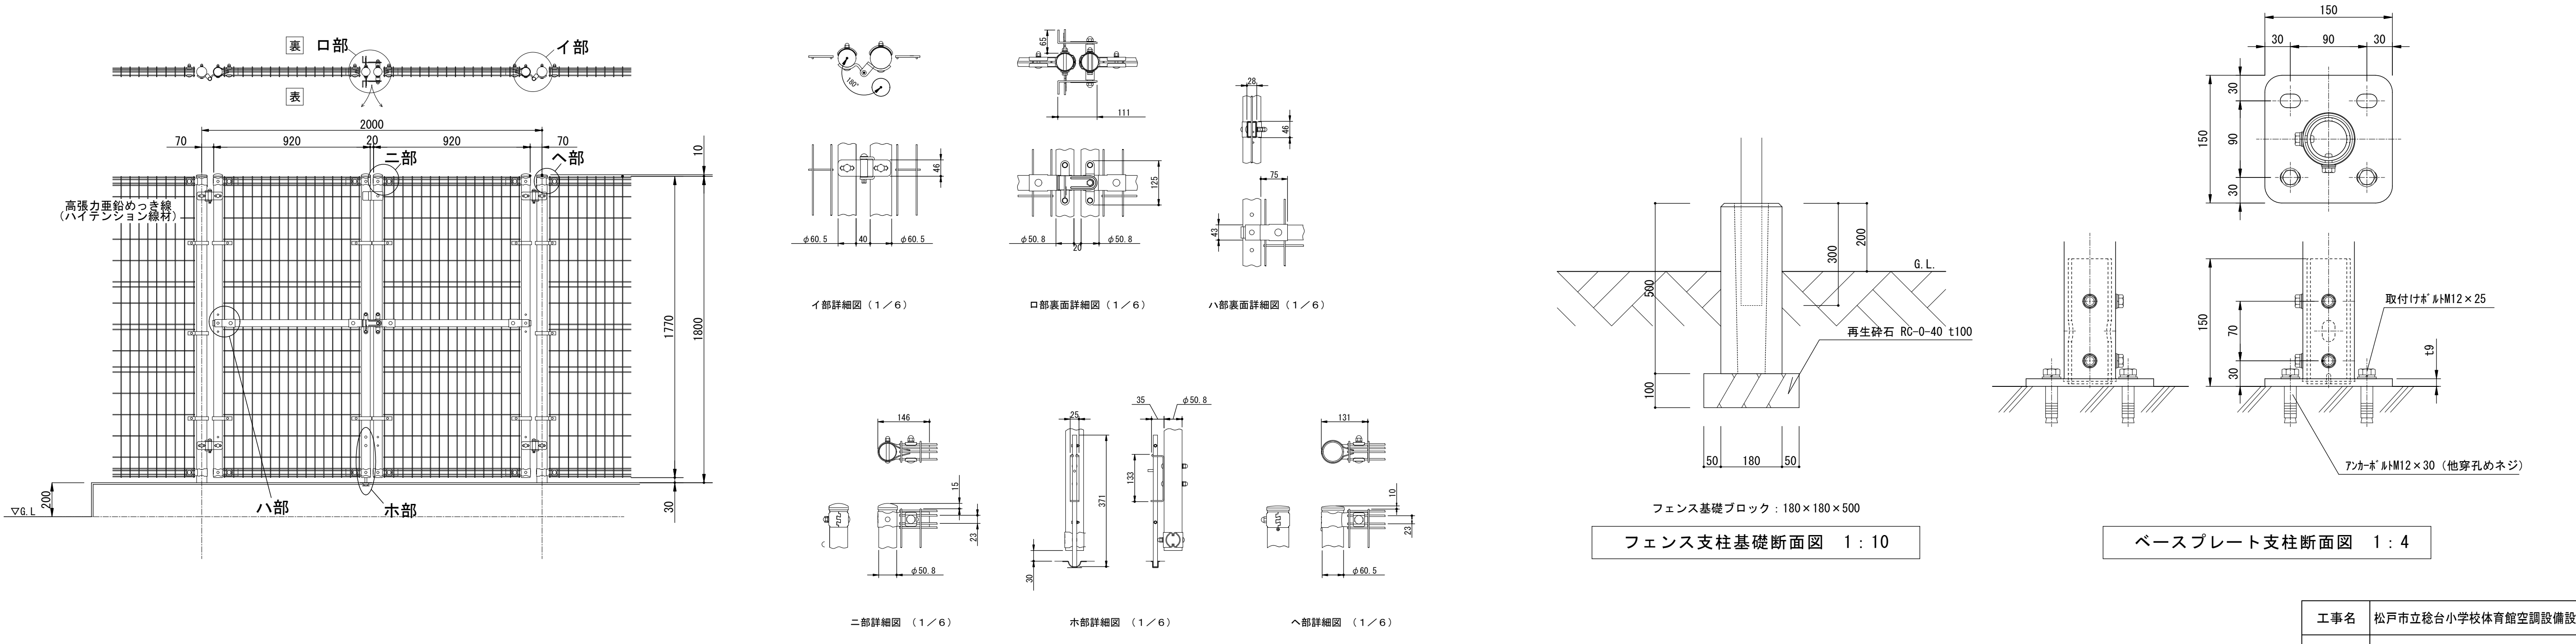

フェンス詳細図（両開き門扉部分）

フェンス支柱基礎断面図 1:10

ベースプレート支柱断面図 1:4

※スチールメッシュフェンス：G Oシリーズ（積水樹脂株式会社又は同等品）  
※スチールメッシュ門扉：G O門扉 南京錠（積水樹脂株式会社又は同等品）

|       |                                                                  |       |      |
|-------|------------------------------------------------------------------|-------|------|
| 工事名   | 松戸市立稔台小学校体育館空調設備設置工事                                             |       |      |
| 図面名   | メッシュフェンス詳細図                                                      |       |      |
| 作成年月日 | 令和7年2月10日                                                        | 変更年月日 |      |
| 縮尺    | 1:10、1:20                                                        | 図面番号  | A-04 |
| 設計    | 株式会社アート設計<br>千葉県知事登録 第1-2106-3381号<br>権田 武人<br>一級建築士大臣登録第131379号 |       |      |
|       | 松戸市 街づくり部 建築保全課                                                  |       |      |





# 松戸市立常盤平第三小学校体育館空調設備設置工事

## 図面リスト

|      |              |      |             |
|------|--------------|------|-------------|
| M-00 | 表紙・図面リスト     |      |             |
| M-01 | 案内図・配置図      | A-01 | 1・2階平面図     |
| M-02 | 特記仕様書（1）     | A-02 | 雑詳細図        |
| M-03 | 特記仕様書（2）     | A-03 | 屋外機置場詳細図    |
| M-04 | 空調設備 機器表・系統図 | A-04 | メッシュフェンス詳細図 |
| M-05 | 空調設備 1・2階平面図 |      |             |
| M-06 | 空調設備 断面詳細図   |      |             |
| M-07 | ガス設備 平面図     |      |             |
|      |              |      |             |
|      |              |      |             |
|      |              |      |             |

|       |                                                                   |       |      |
|-------|-------------------------------------------------------------------|-------|------|
| 工事名   | 松戸市立常盤平第三小学校体育館空調設備設置工事                                           |       |      |
| 図面名   | 表紙・図面リスト                                                          |       |      |
| 作成年月日 | 令和7年2月10日                                                         | 変更年月日 |      |
| 縮尺    | —                                                                 | 図面番号  | M-00 |
| 設計    | 株式会社 アート設計<br>千葉県知事登録 第1-2106-3381号<br>権田 武人<br>一級建築士大臣登録第131379号 |       |      |
|       | 松戸市 街づくり部 建築保全課                                                   |       |      |



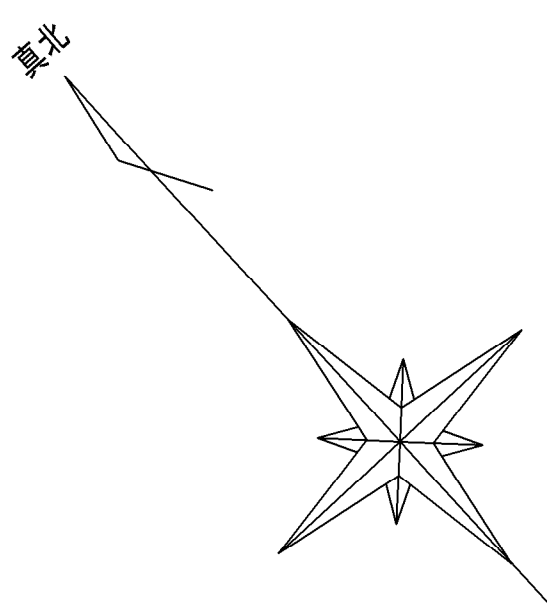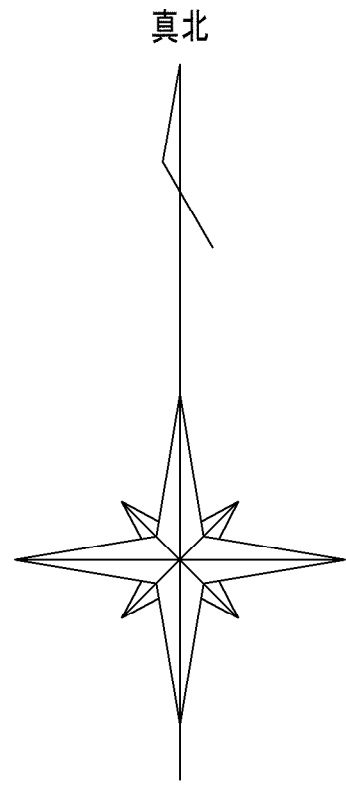

松戸市立常盤平第三小学校：松戸市常盤平西窪町25番地の1

案 内 図

S=1:2500

工事場所

工事概要

体育館に空調設備を設置する。

1 機械設備工事

(1) 空調設備

(2) ガス設備

2 建築工事

(1) 1に伴う基礎

(2) 1に伴う内外装改修

搬入計画（参考）

・体育館西側の道路（市道）に2.5トンのラフタークレーンを停めて、渡り廊下を越えた屋外機置場に、屋外機の搬入を行う。

工事箇所

配 置 図

S=1:400

|       |                                                                   |       |      |
|-------|-------------------------------------------------------------------|-------|------|
| 工事名   | 松戸市立常盤平第三小学校体育館空調設備設置工事                                           |       |      |
| 図面名   | 案内図・配置図                                                           |       |      |
| 作成年月日 | 令和7年2月10日                                                         | 変更年月日 |      |
| 縮 尺   | 1:400<br>1:2500                                                   | 図面番号  | M-01 |
| 設 計   | 株式会社 アート設計<br>千葉県知事登録 第1-2106-3381号<br>権田 武人<br>一級建築士大臣登録第131379号 |       |      |
|       | 松戸市 街づくり部 建築保全課                                                   |       |      |












| 機 器 表   |                        |         |    |                           |         |     |       |                 |
|---------|------------------------|---------|----|---------------------------|---------|-----|-------|-----------------|
| 記 号     | 名 称                    | 設 置 場 所 | 数量 | 仕 様                       | 電 気 容 量 |     |       | 備 考             |
|         |                        |         |    |                           | φ       | V   | KW    |                 |
| ACP-1   | ガスエンジン                 | 屋 外     | 1  | 冷暖切替式電源自立型新設用 20馬力        |         |     |       |                 |
|         | ヒートポンプ式                |         |    | 冷房能力 56.0kW（定格）           | 1       | 200 | 1.33  | 15.9φ×28.6φ     |
|         | 空気調和機                  |         |    | 暖房能力 63.0kW（定格）           | 1       | 200 | 1.19  | 参考型番 U-GB560U1D |
|         | （屋外機）                  |         |    | ガス消費量 定格冷房（発電時49.2kW）     |         |     |       | 屋外機基礎（建築工事）     |
|         |                        |         |    | 定格冷房（非発電時46.1kW）          |         |     |       |                 |
|         |                        |         |    | 定格暖房（発電時45.6kW）           |         |     |       |                 |
|         |                        |         |    | 定格暖房（非発電時42.7kW）          |         |     |       |                 |
|         |                        |         |    | 概略寸法 2026×880×2228H 870kg |         |     |       |                 |
|         |                        |         |    | 停電時出力 単相200V 4.5kVA       |         |     |       |                 |
|         |                        |         |    | 最大接続容量 3.0kVA             |         |     |       |                 |
|         |                        |         |    | 分岐ジョイント、電源切替盤、自立運転スイッチ    |         |     |       |                 |
|         | 電源切替盤鋼製架台（H＝400）、他付属品共 |         |    |                           |         |     |       |                 |
|         |                        |         |    |                           |         |     |       |                 |
| ACP-1-1 | ガスエンジン                 | ギャラリー   | 4  | 床置型                       |         |     |       |                 |
|         | ヒートポンプ式                |         |    | 冷房能力 14.0kW               | 1       | 200 | 0.180 | 9.5φ×15.9φ      |
|         | 空気調和機                  |         |    | 暖房能力 16.0kW               | 1       | 200 | 0.180 | 参考型番 S-G140BU1  |
|         | （屋内機）                  |         |    | 概略寸法 600×350×1880H 48kg   |         |     |       |                 |
|         |                        |         |    | 他付属品共                     |         |     |       |                 |
|         |                        |         |    |                           |         |     |       |                 |
| ACP-2   | ガスエンジン                 | 屋 外     | 1  | 冷暖切替式電源自立型新設用 20馬力        |         |     |       |                 |
|         | ヒートポンプ式                |         |    | 冷房能力 56.0kW（定格）           | 1       | 200 | 1.33  | 15.9φ×28.6φ     |
|         | 空気調和機                  |         |    | 暖房能力 63.0kW（定格）           | 1       | 200 | 1.19  | 参考型番 U-GB560U1D |
|         | （屋外機）                  |         |    | ガス消費量 定格冷房（発電時49.2kW）     |         |     |       | 屋外機基礎（建築工事）     |
|         |                        |         |    | 定格冷房（非発電時46.1kW）          |         |     |       |                 |
|         |                        |         |    | 定格暖房（発電時45.6kW）           |         |     |       |                 |
|         |                        |         |    | 定格暖房（非発電時42.7kW）          |         |     |       |                 |
|         |                        |         |    | 概略寸法 2026×880×2228H 870kg |         |     |       |                 |
|         |                        |         |    | 停電時出力 単相200V 4.5kVA       |         |     |       |                 |
|         |                        |         |    | 最大接続容量 3.0kVA             |         |     |       |                 |
|         |                        |         |    | 分岐ジョイント、電源切替盤、自立運転スイッチ    |         |     |       |                 |
|         | 電源切替盤鋼製架台（H＝400）、他付属品共 |         |    |                           |         |     |       |                 |
|         |                        |         |    |                           |         |     |       |                 |
| ACP-2-1 | ガスエンジン                 | ギャラリー   | 4  | 床置型                       |         |     |       |                 |
|         | ヒートポンプ式                |         |    | 冷房能力 14.0kW               | 1       | 200 | 0.180 | 9.5φ×15.9φ      |
|         | 空気調和機                  |         |    | 暖房能力 16.0kW               | 1       | 200 | 0.180 | 参考型番 S-G140BU1  |
|         | （屋内機）                  |         |    | 概略寸法 600×350×1880H 48kg   |         |     |       |                 |
|         |                        |         |    | 他付属品共                     |         |     |       |                 |
|         |                        |         |    |                           |         |     |       |                 |

| 機 器 表   |                        |          |    |                           |         |     |       |                 |
|---------|------------------------|----------|----|---------------------------|---------|-----|-------|-----------------|
| 記 号     | 名 称                    | 設 置 場 所  | 数量 | 仕 様                       | 電 気 容 量 |     |       | 備 考             |
|         |                        |          |    |                           | φ       | V   | KW    |                 |
| ACP-3   | ガスエンジン                 | 屋 外      | 1  | 冷暖切替式電源自立型新設用 20馬力        |         |     |       |                 |
|         | ヒートポンプ式                |          |    | 冷房能力 56.0kW（定格）           | 1       | 200 | 1.33  | 15.9φ×28.6φ     |
|         | 空調機                    |          |    | 暖房能力 63.0kW（定格）           | 1       | 200 | 1.19  | 参考型番 U-GB560U1D |
|         | （屋外機）                  |          |    | ガス消費量 定格冷房（発電時49.2kW）     |         |     |       | 屋外機基礎（建築工事）     |
|         |                        |          |    | 定格冷房（非発電時46.1kW）          |         |     |       |                 |
|         |                        |          |    | 定格暖房（発電時45.6kW）           |         |     |       |                 |
|         |                        |          |    | 定格暖房（非発電時42.7kW）          |         |     |       |                 |
|         |                        |          |    | 概略寸法 2026×880×2228H 870kg |         |     |       |                 |
|         |                        |          |    | 停電時出力 単相200V 4.5kVA       |         |     |       |                 |
|         |                        |          |    | 最大接続容量 3.0kVA             |         |     |       |                 |
|         |                        |          |    | 分岐ジョイント、電源切替盤、自立運転スイッチ    |         |     |       |                 |
|         | 電源切替盤銅製架台（H=400）、他付属品共 |          |    |                           |         |     |       |                 |
|         |                        |          |    |                           |         |     |       |                 |
| ACP-3-1 | ガスエンジン                 | ギャラリー    | 4  | 床置型                       |         |     |       |                 |
|         | ヒートポンプ式                |          |    | 冷房能力 14.0kW               | 1       | 200 | 0.180 | 9.5φ×15.9φ      |
|         | 空調機                    |          |    | 暖房能力 16.0kW               | 1       | 200 | 0.180 | 参考型番 S-G140BU1  |
|         | （屋内機）                  |          |    | 概略寸法 600×350×1880H 48kg   |         |     |       |                 |
|         |                        |          |    | 他付属品共                     |         |     |       |                 |
|         |                        |          |    |                           |         |     |       |                 |
| RR-1    | 屋内機リモコン                | ステージ横の前室 | 3  | 多機能ワイヤード液晶リモコン            | —       | —   | —     | 参考型番 CZ-10RT5   |
|         |                        |          |    | 屋内機操作用、他付属品共              |         |     |       |                 |
|         |                        |          |    | 鍵付リモコンボックス共               |         |     |       | 参考型番 KRCB37-1   |
|         |                        |          |    |                           |         |     |       |                 |
|         |                        |          |    |                           |         |     |       |                 |

※ 空調機の冷房・暖房能力はJIS標準条件による。  
※ マルチエアコンの電源供給は屋外機・屋内機それぞれに必要  
※ 自立型屋外機は、停電時に空調と非常用電源が同時使用出来るものとする。  
※ 屋外機は接続する電気機器の突入電流21Aに耐え得るものとする。  
※ 停電時の屋外機1台当たりの発電量の内、照明機器などの電気機器の使用可能容量は1.5KVA以下とすること。  
但し、屋内機は屋外機1台に対し140形×4台を接続した場合とする。


冷媒管リスト

| 記 号  | 液 管   | ガス管   | 備 考   |
|------|-------|-------|-------|
| —R1— | 9.5φ  | 15.9φ | 室内機1台 |
| —R2— | 9.5φ  | 22.2φ | 室内機2台 |
| —R3— | 12.7φ | 28.6φ | 室内機3台 |
| —R4— | 15.9φ | 28.6φ | 室内機4台 |

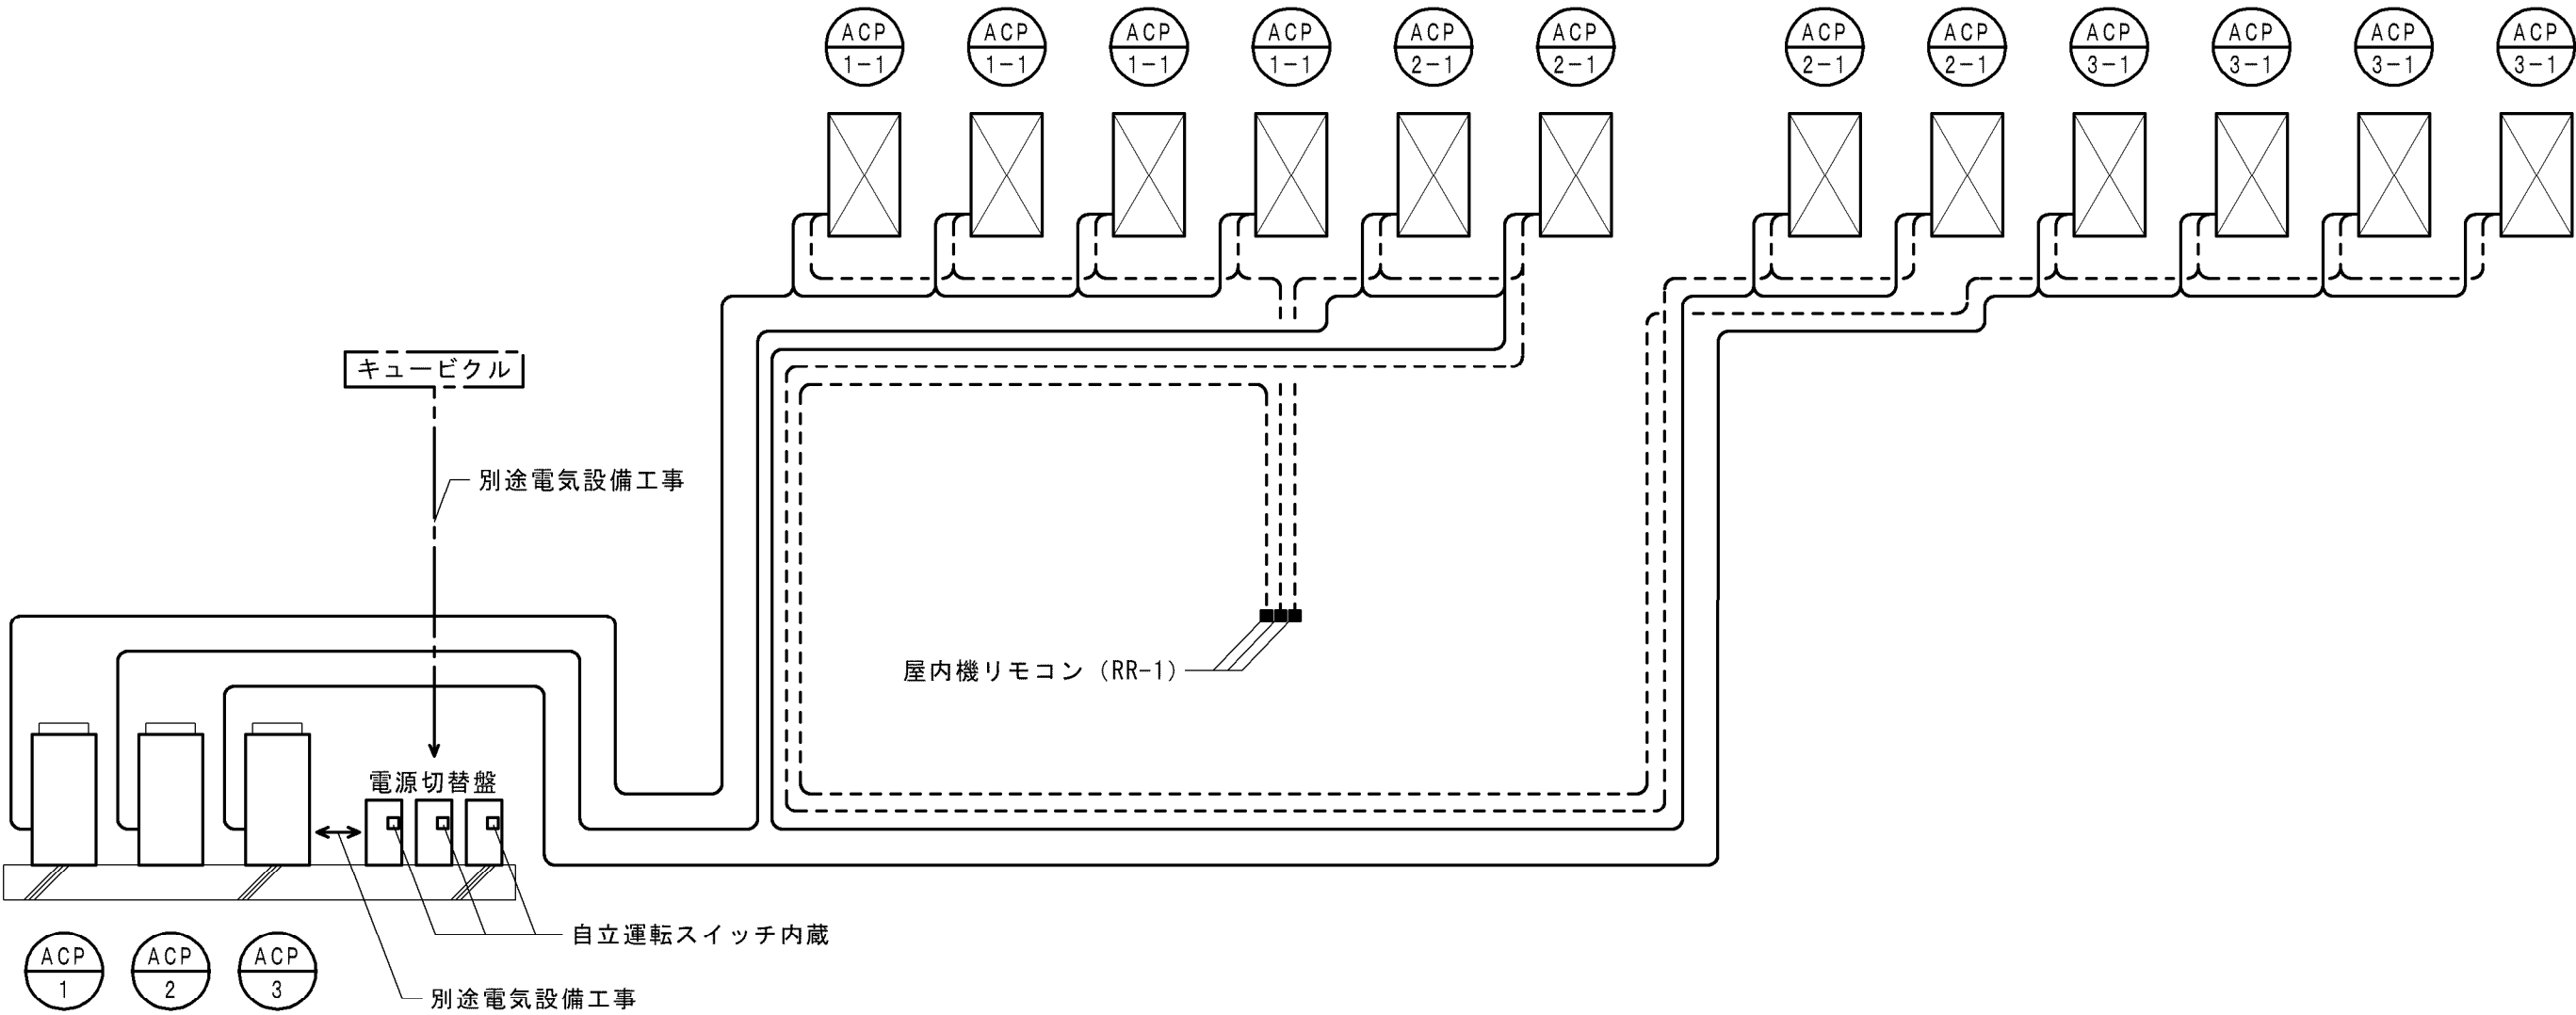

空調設備 制御配線系統図


- 特記事項
- 室内外渡り配線、リモコン配線は、EM-CEES1.25-2Cとする。
  - 原則、冷媒配管共巻きとする。単独となる場合は、屋外露出は厚鋼G22、屋内露出は一種金属線びを用いること。
  - 屋内機リモコン(RR-1)は3系統分を設置すること。
  - 制御配線は選定メーカーの施工要領に基づいて施工を行うこと。

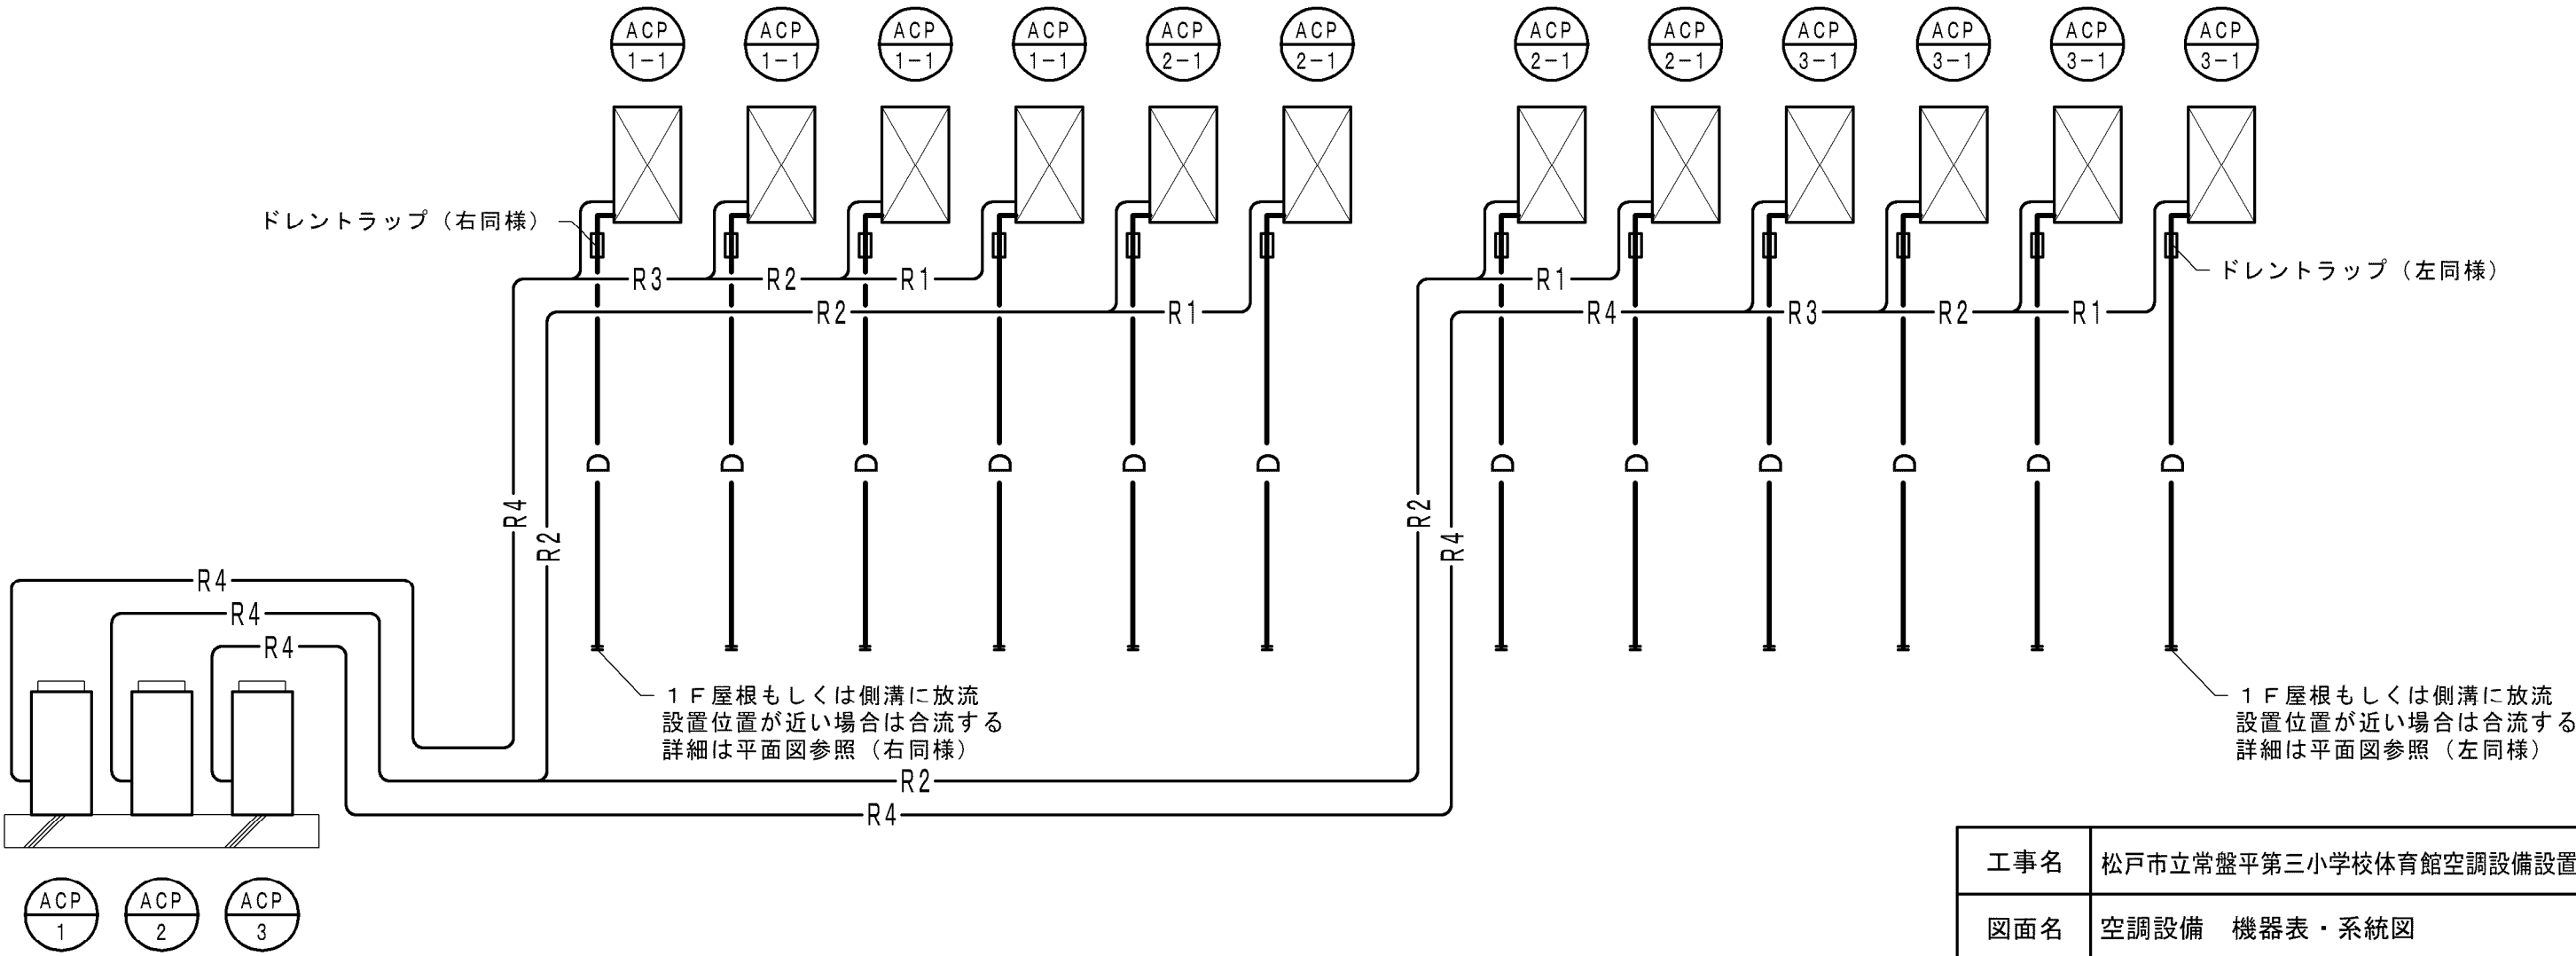

空調設備 配管系統図

|       |                                                                   |       |      |
|-------|-------------------------------------------------------------------|-------|------|
| 工事名   | 松戸市立常盤平第三小学校体育館空調設備設置工事                                           |       |      |
| 図面名   | 空調設備 機器表・系統図                                                      |       |      |
| 作成年月日 | 令和7年2月10日                                                         | 変更年月日 |      |
| 縮 尺   | —                                                                 | 図面番号  | M-04 |
| 設 計   | 株式会社 アート設計<br>千葉県知事登録 第1-2106-3381号<br>権田 武人<br>一級建築士大臣登録第131379号 |       |      |
|       | 松戸市 街づくり部 建築保全課                                                   |       |      |



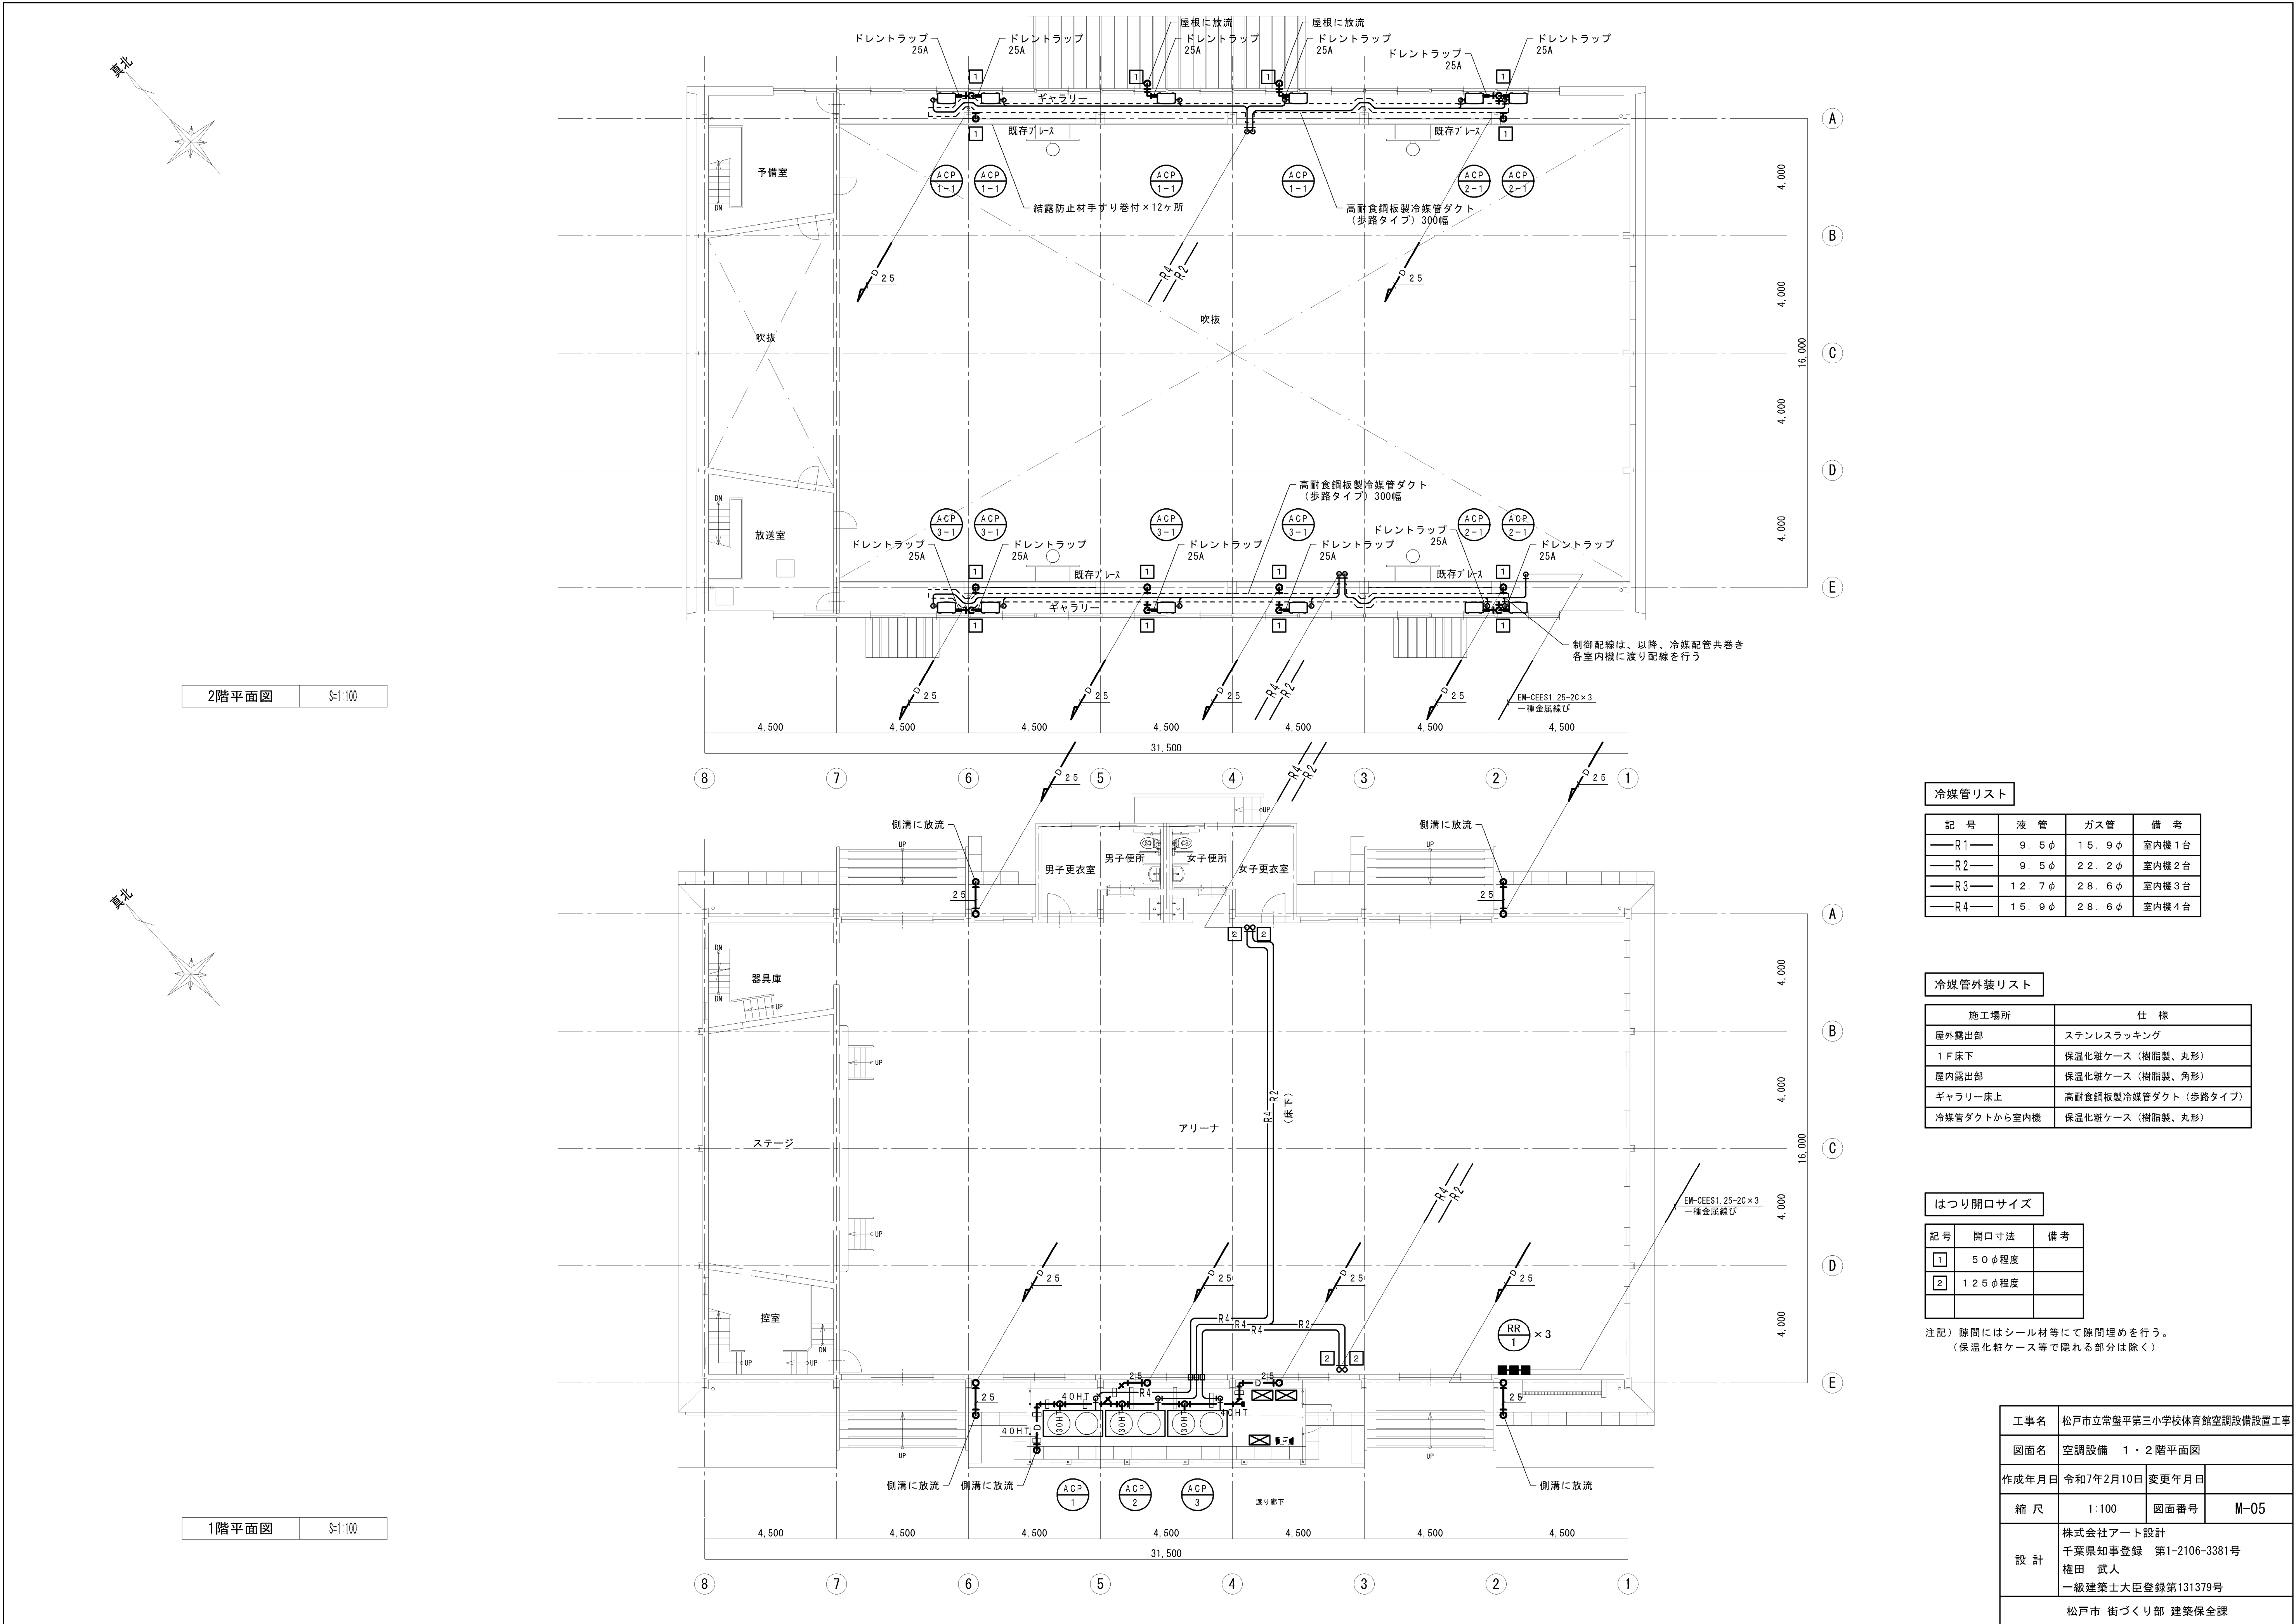

| 冷媒管リスト |         |         |         |
|--------|---------|---------|---------|
| 記 号    | 液 管     | ガス管     | 備 考     |
| —R1—   | 9. 5 φ  | 15. 9 φ | 室内機 1 台 |
| —R2—   | 9. 5 φ  | 22. 2 φ | 室内機 2 台 |
| —R3—   | 12. 7 φ | 28. 6 φ | 室内機 3 台 |
| —R4—   | 15. 9 φ | 28. 6 φ | 室内機 4 台 |



| 冷媒管外装リスト    |                     |
|-------------|---------------------|
| 施工場所        | 仕 様                 |
| 屋外露出部       | ステンレスラッキング          |
| 1 F 床下      | 保温化粧ケース（樹脂製、丸形）     |
| 屋内露出部       | 保温化粧ケース（樹脂製、角形）     |
| ギャラリー床下     | 高耐食鋼板製冷媒管ダクト（歩路タイプ） |
| 冷媒管ダクトから室内機 | 保温化粧ケース（樹脂製、丸形）     |

| はつり開口サイズ |           |    |
|----------|-----------|----|
| 記号       | 開口寸法      | 備考 |
| [1]      | 5 0 φ程度   |    |
| [2]      | 1 2 5 φ程度 |    |
|          |           |    |


注記）隙間にはシール材等にて隙間埋めを行う。  
（保温化粧ケース等で隠れる部分は除く）

|       |                         |       |      |
|-------|-------------------------|-------|------|
| 工事名   | 松戸市立常盤平第三小学校体育館空調設備設置工事 |       |      |
| 図面名   | 空調設備 1・2階平面図            |       |      |
| 作成年月日 | 令和7年2月10日               | 変更年月日 |      |
| 縮 尺   | 1:100                   | 図面番号  | M-05 |
| 設 計   | 株式会社アート設計               |       |      |
|       | 千葉県知事登録 第1-2106-3381号   |       |      |
|       | 権田 武人                   |       |      |
|       | 一級建築士大臣登録第131379号       |       |      |
|       | 松戸市 街づくり部 建築保全課         |       |      |



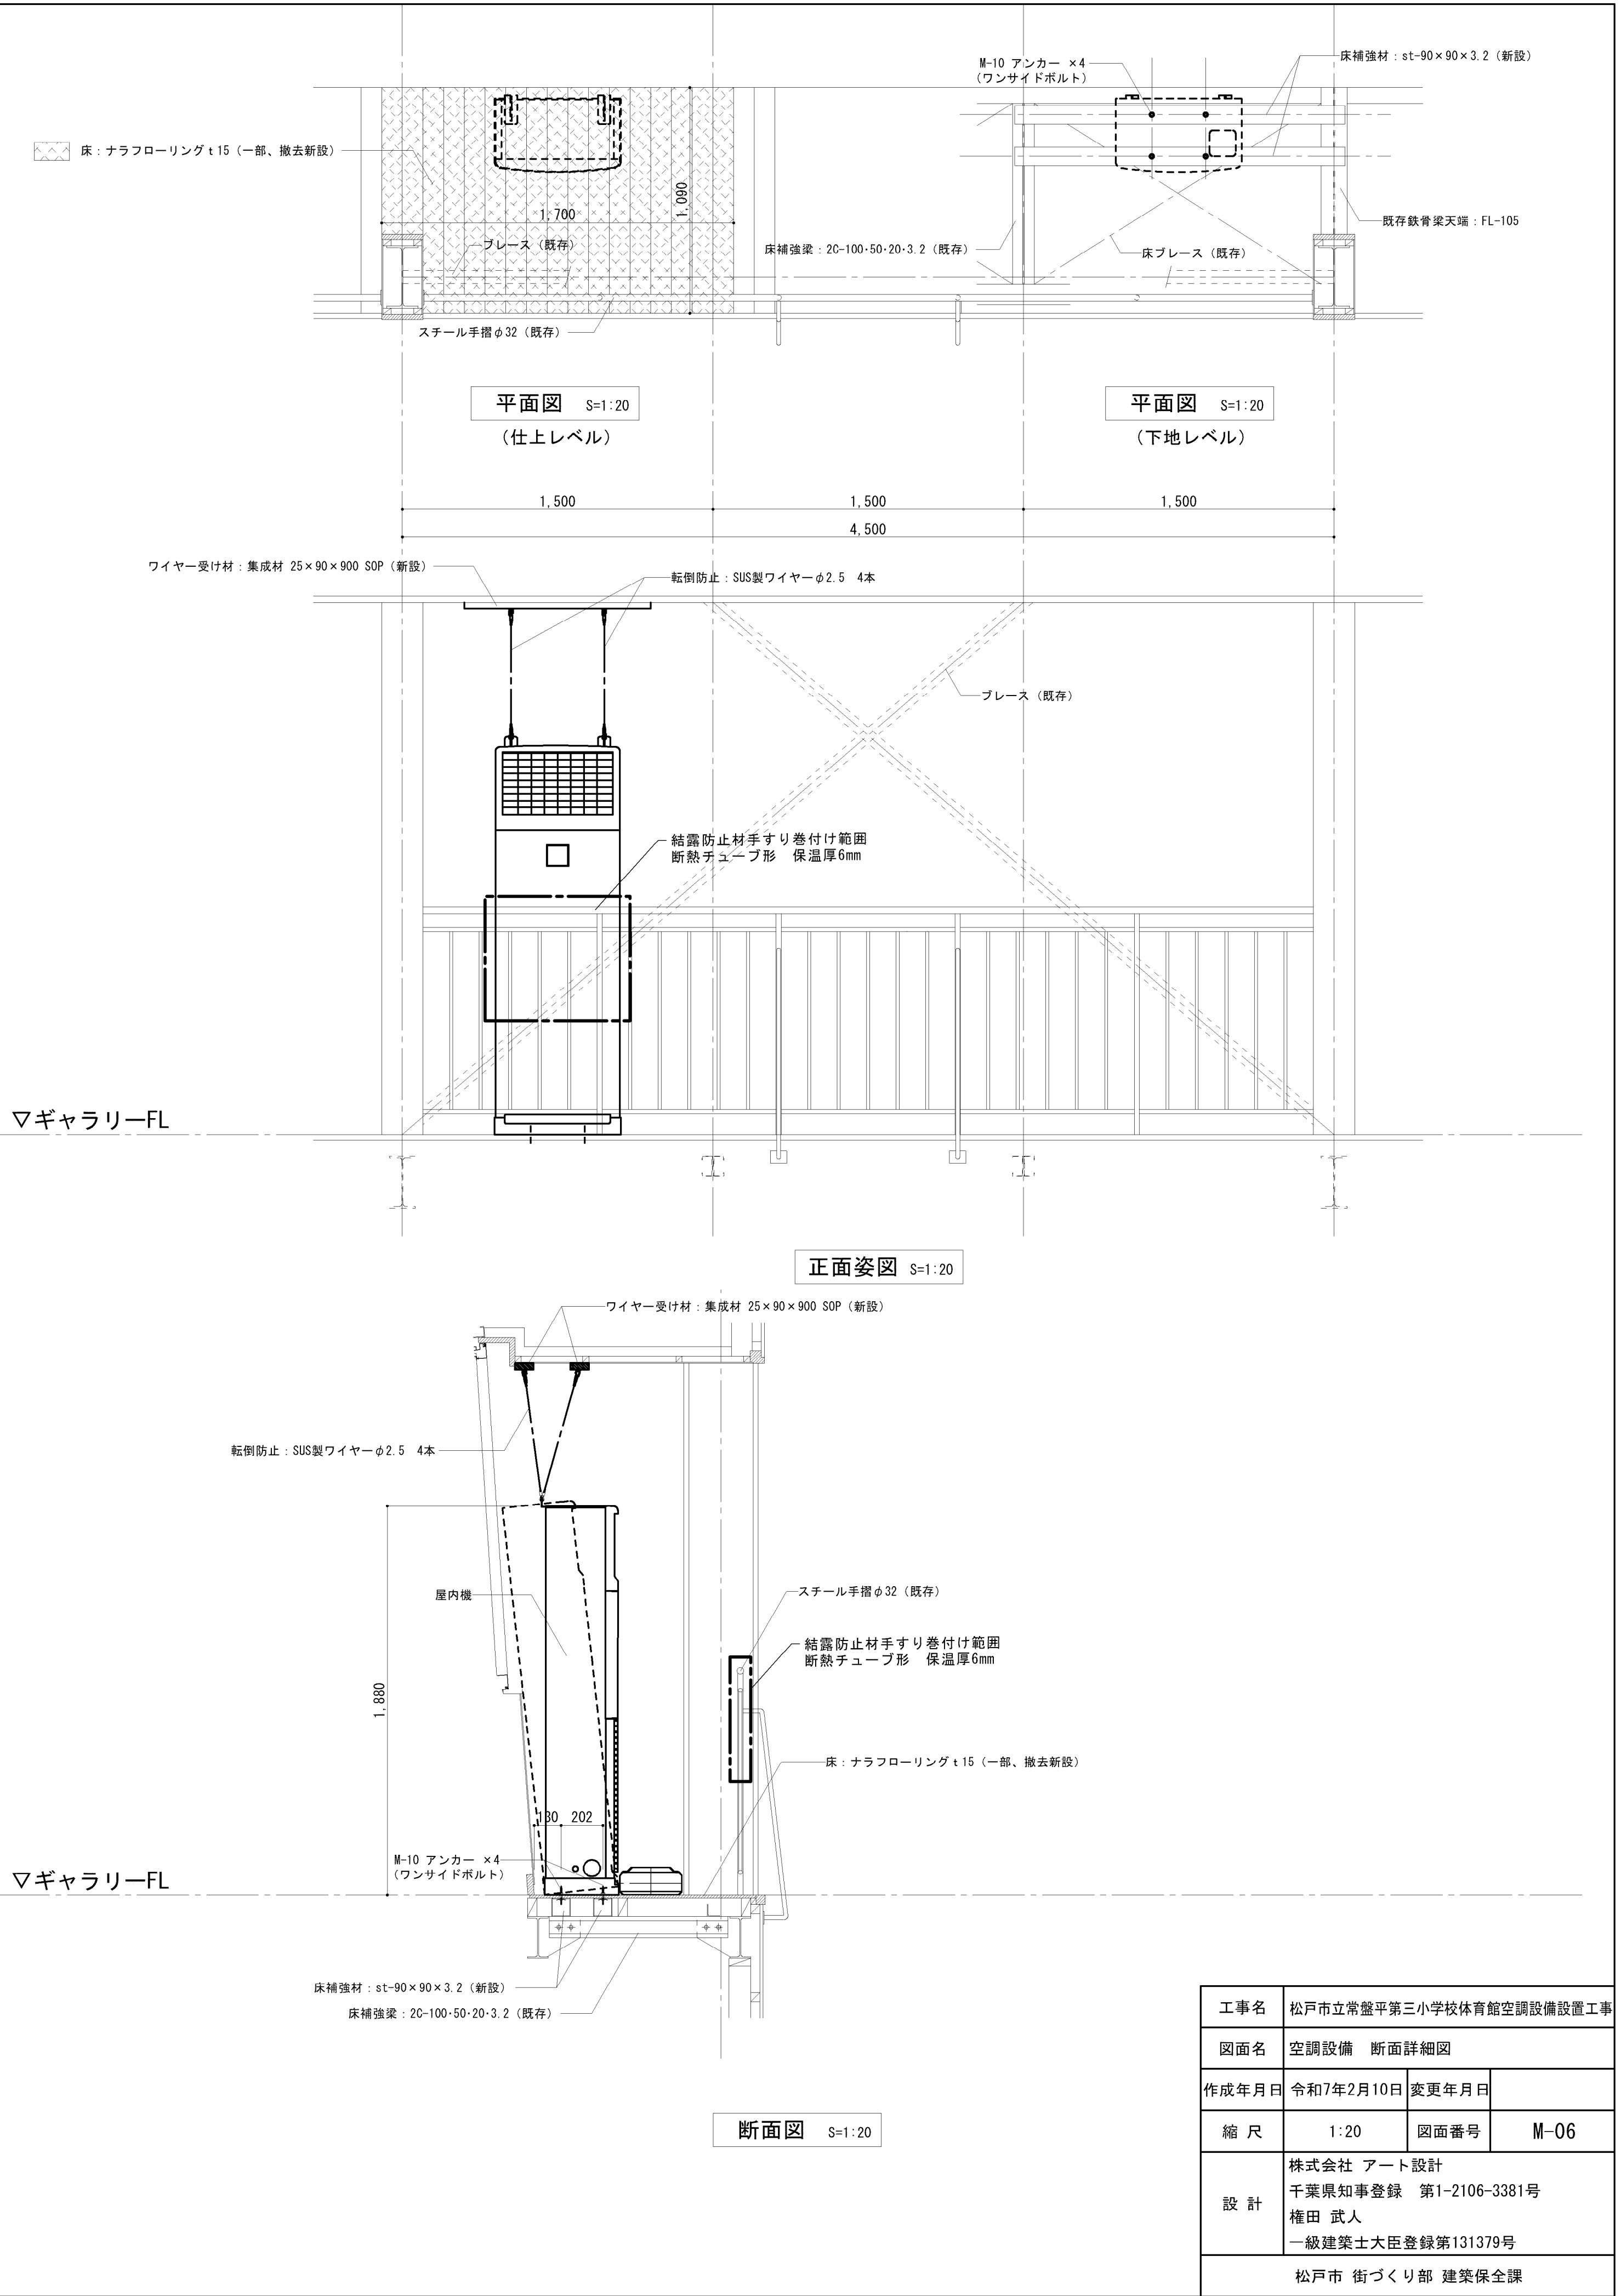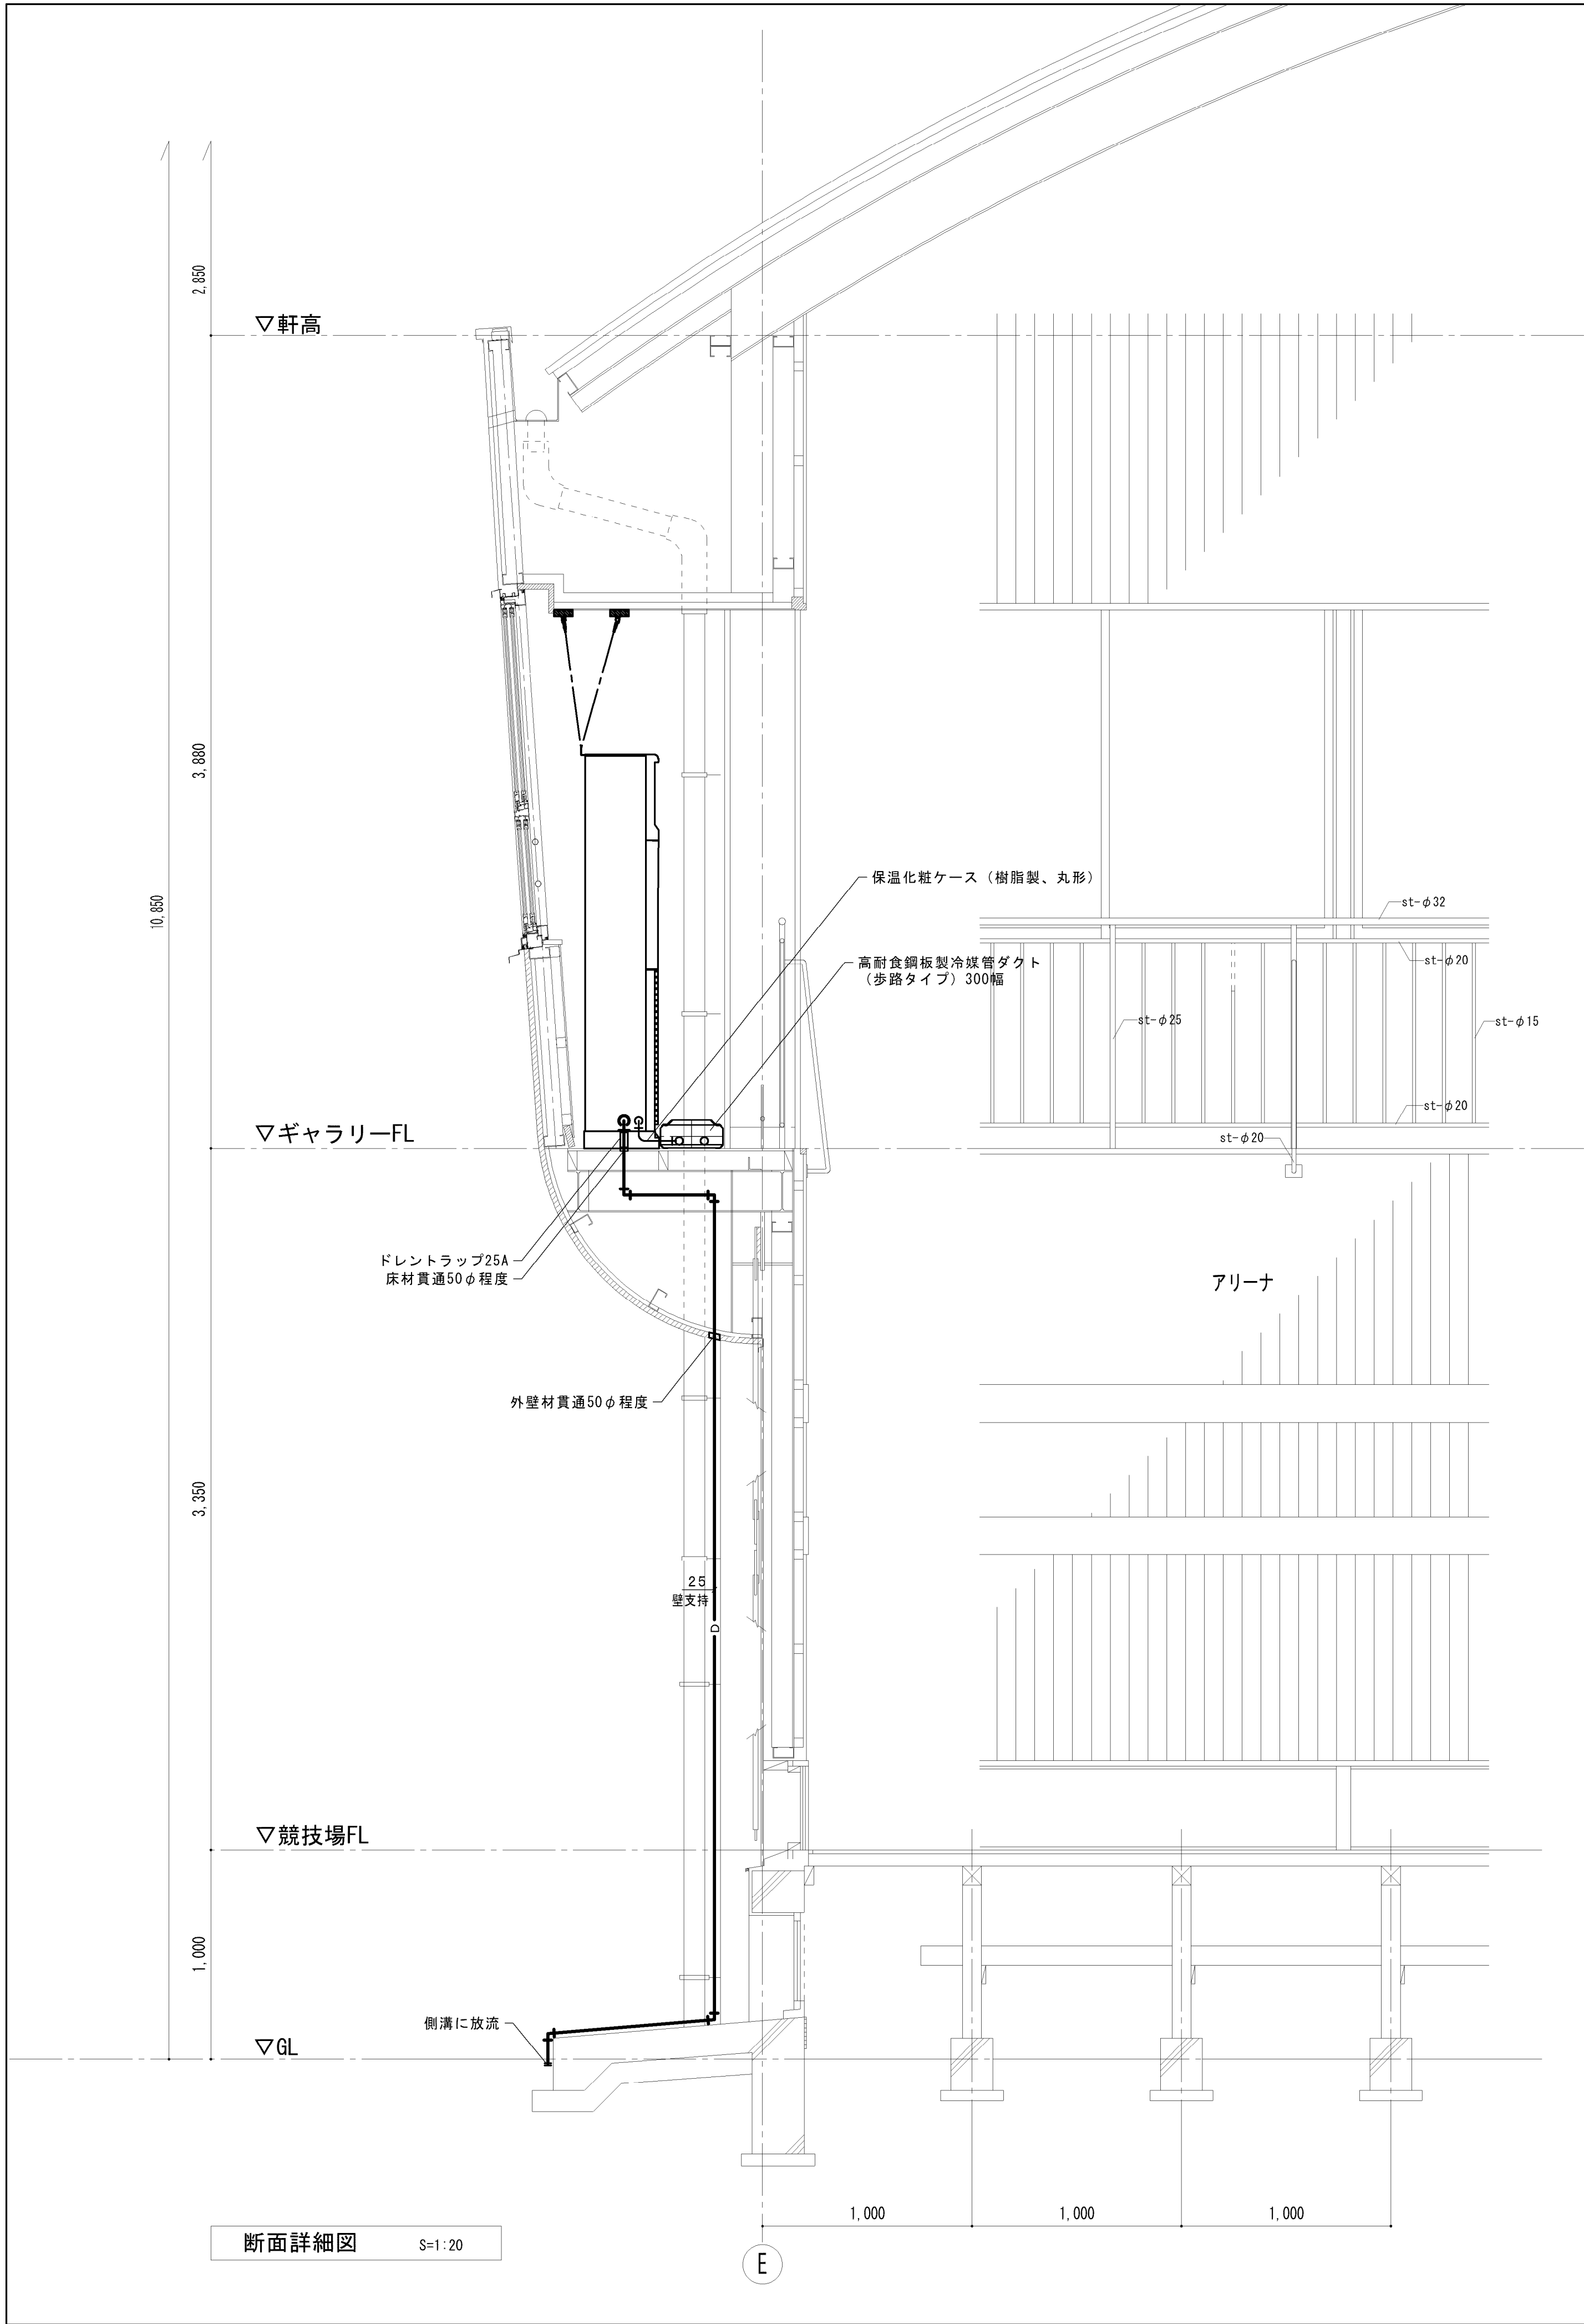



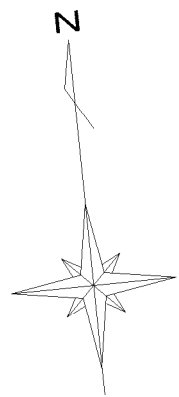

ACD

体育館GHP用  
11,79m3/h (2277時17,66m3/h)  
825 メーター 50×50  
50A 分岐バルブ (MR-L)  
横圧プラグ  
メーター直立装置 (SUS)・Uボルト (SUS)×4  
コンクリート基礎  
※1次側(左側)分岐バルブ上部エルボ位置に  
チーズブラック止め設置  
(移動式ガス発生設備接続口)

×3


GHP20HP (3,93m3/h)  
20A Mメシガス栓  
強化ガスホース 20A  
20A カラー・PC

※位置確認要す

×3

標示杭 x3



- ※ 埋め戻しの際に余った発生土は、学校敷地内に敷きならしとする。  
※ 新規埋設配管の基本土盛りは、DP0,3m以上とする。  
但し、ブランド等は、DP0,6m以上とする。  
※ 新規埋設配管の管埋りは、砂入替とする。  
※ 配管固定材料は、ステンレス製を標準仕様とする。  
※ 新規GHP設置位置詳細は、確認要す。

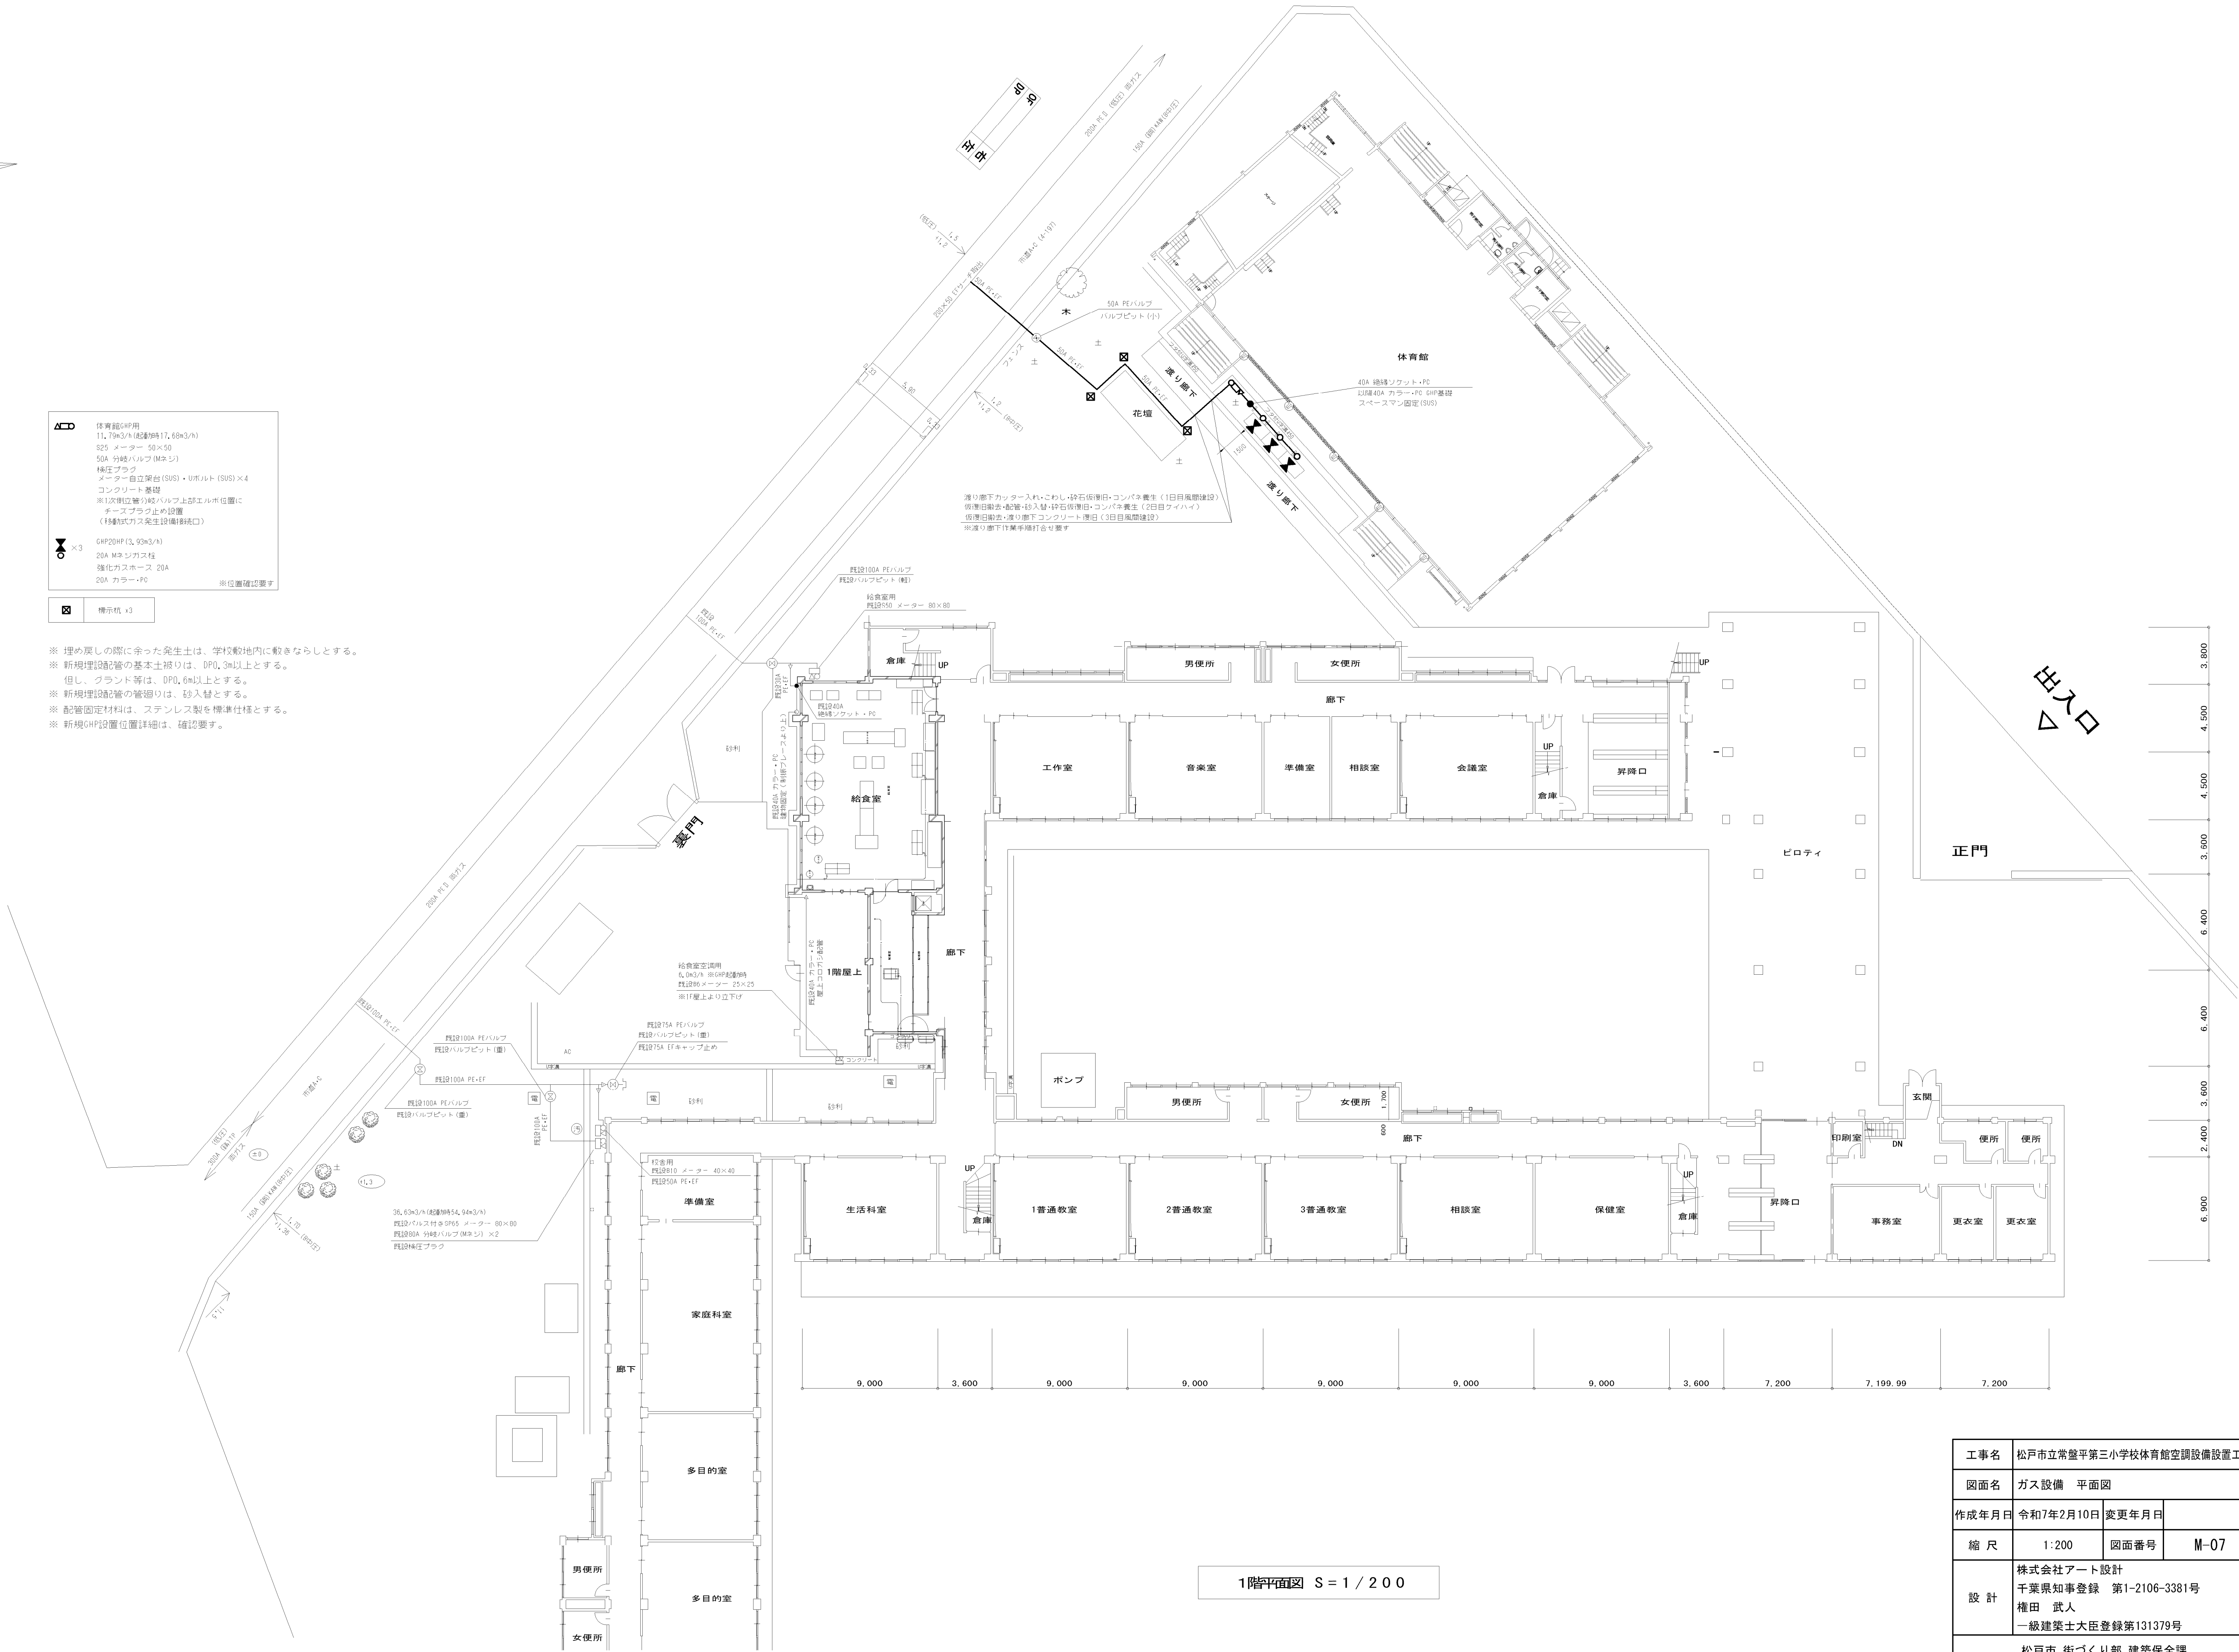

1階平面図 S = 1 / 200



|       |                                                                  |       |      |
|-------|------------------------------------------------------------------|-------|------|
| 工事名   | 松戸市立常盤平第三小学校体育館空調設備設置工事                                          |       |      |
| 図面名   | ガス設備 平面図                                                         |       |      |
| 作成年月日 | 令和7年2月10日                                                        | 変更年月日 |      |
| 縮 尺   | 1:200                                                            | 図面番号  | M-07 |
| 設 計   | 株式会社アート設計<br>千葉県知事登録 第1-2106-3381号<br>権田 武人<br>一級建築士大臣登録第131379号 |       |      |
|       | 松戸市 街づくり部 建築保全課                                                  |       |      |



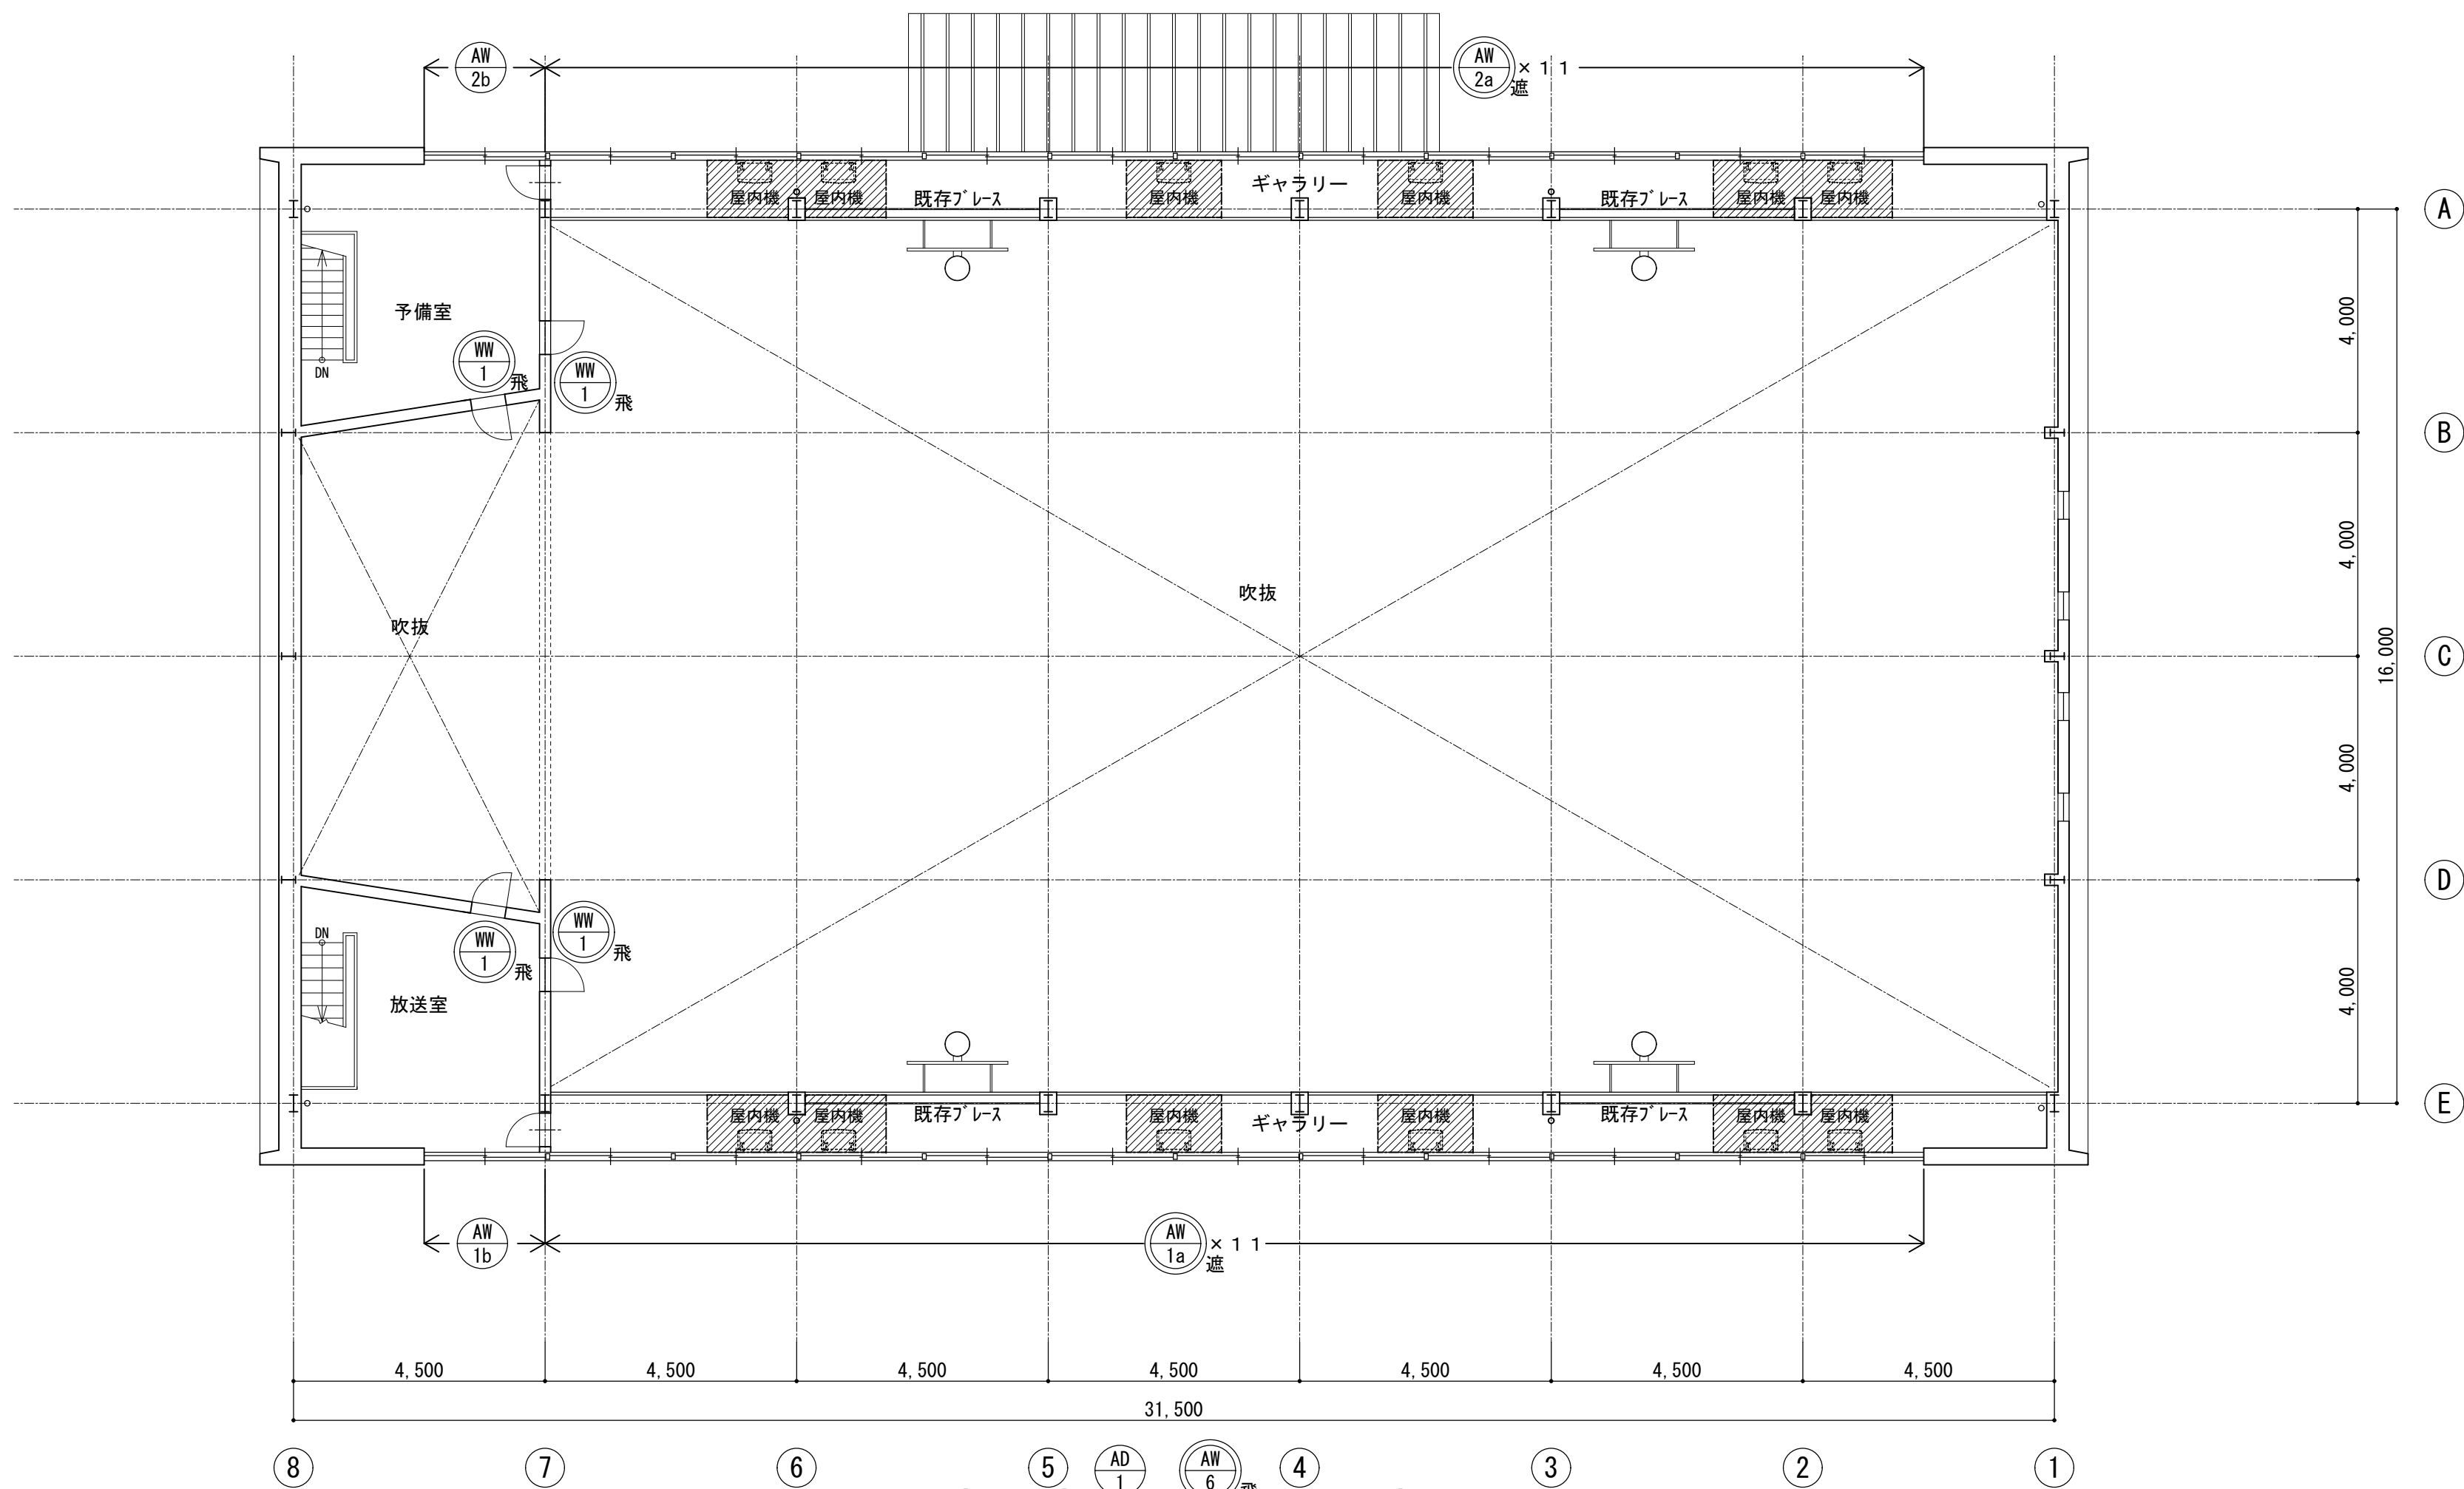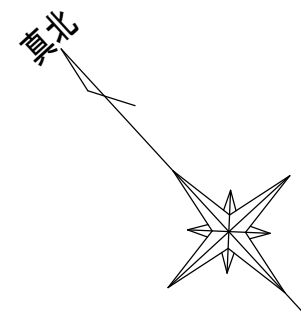

2階平面図

S=1:100

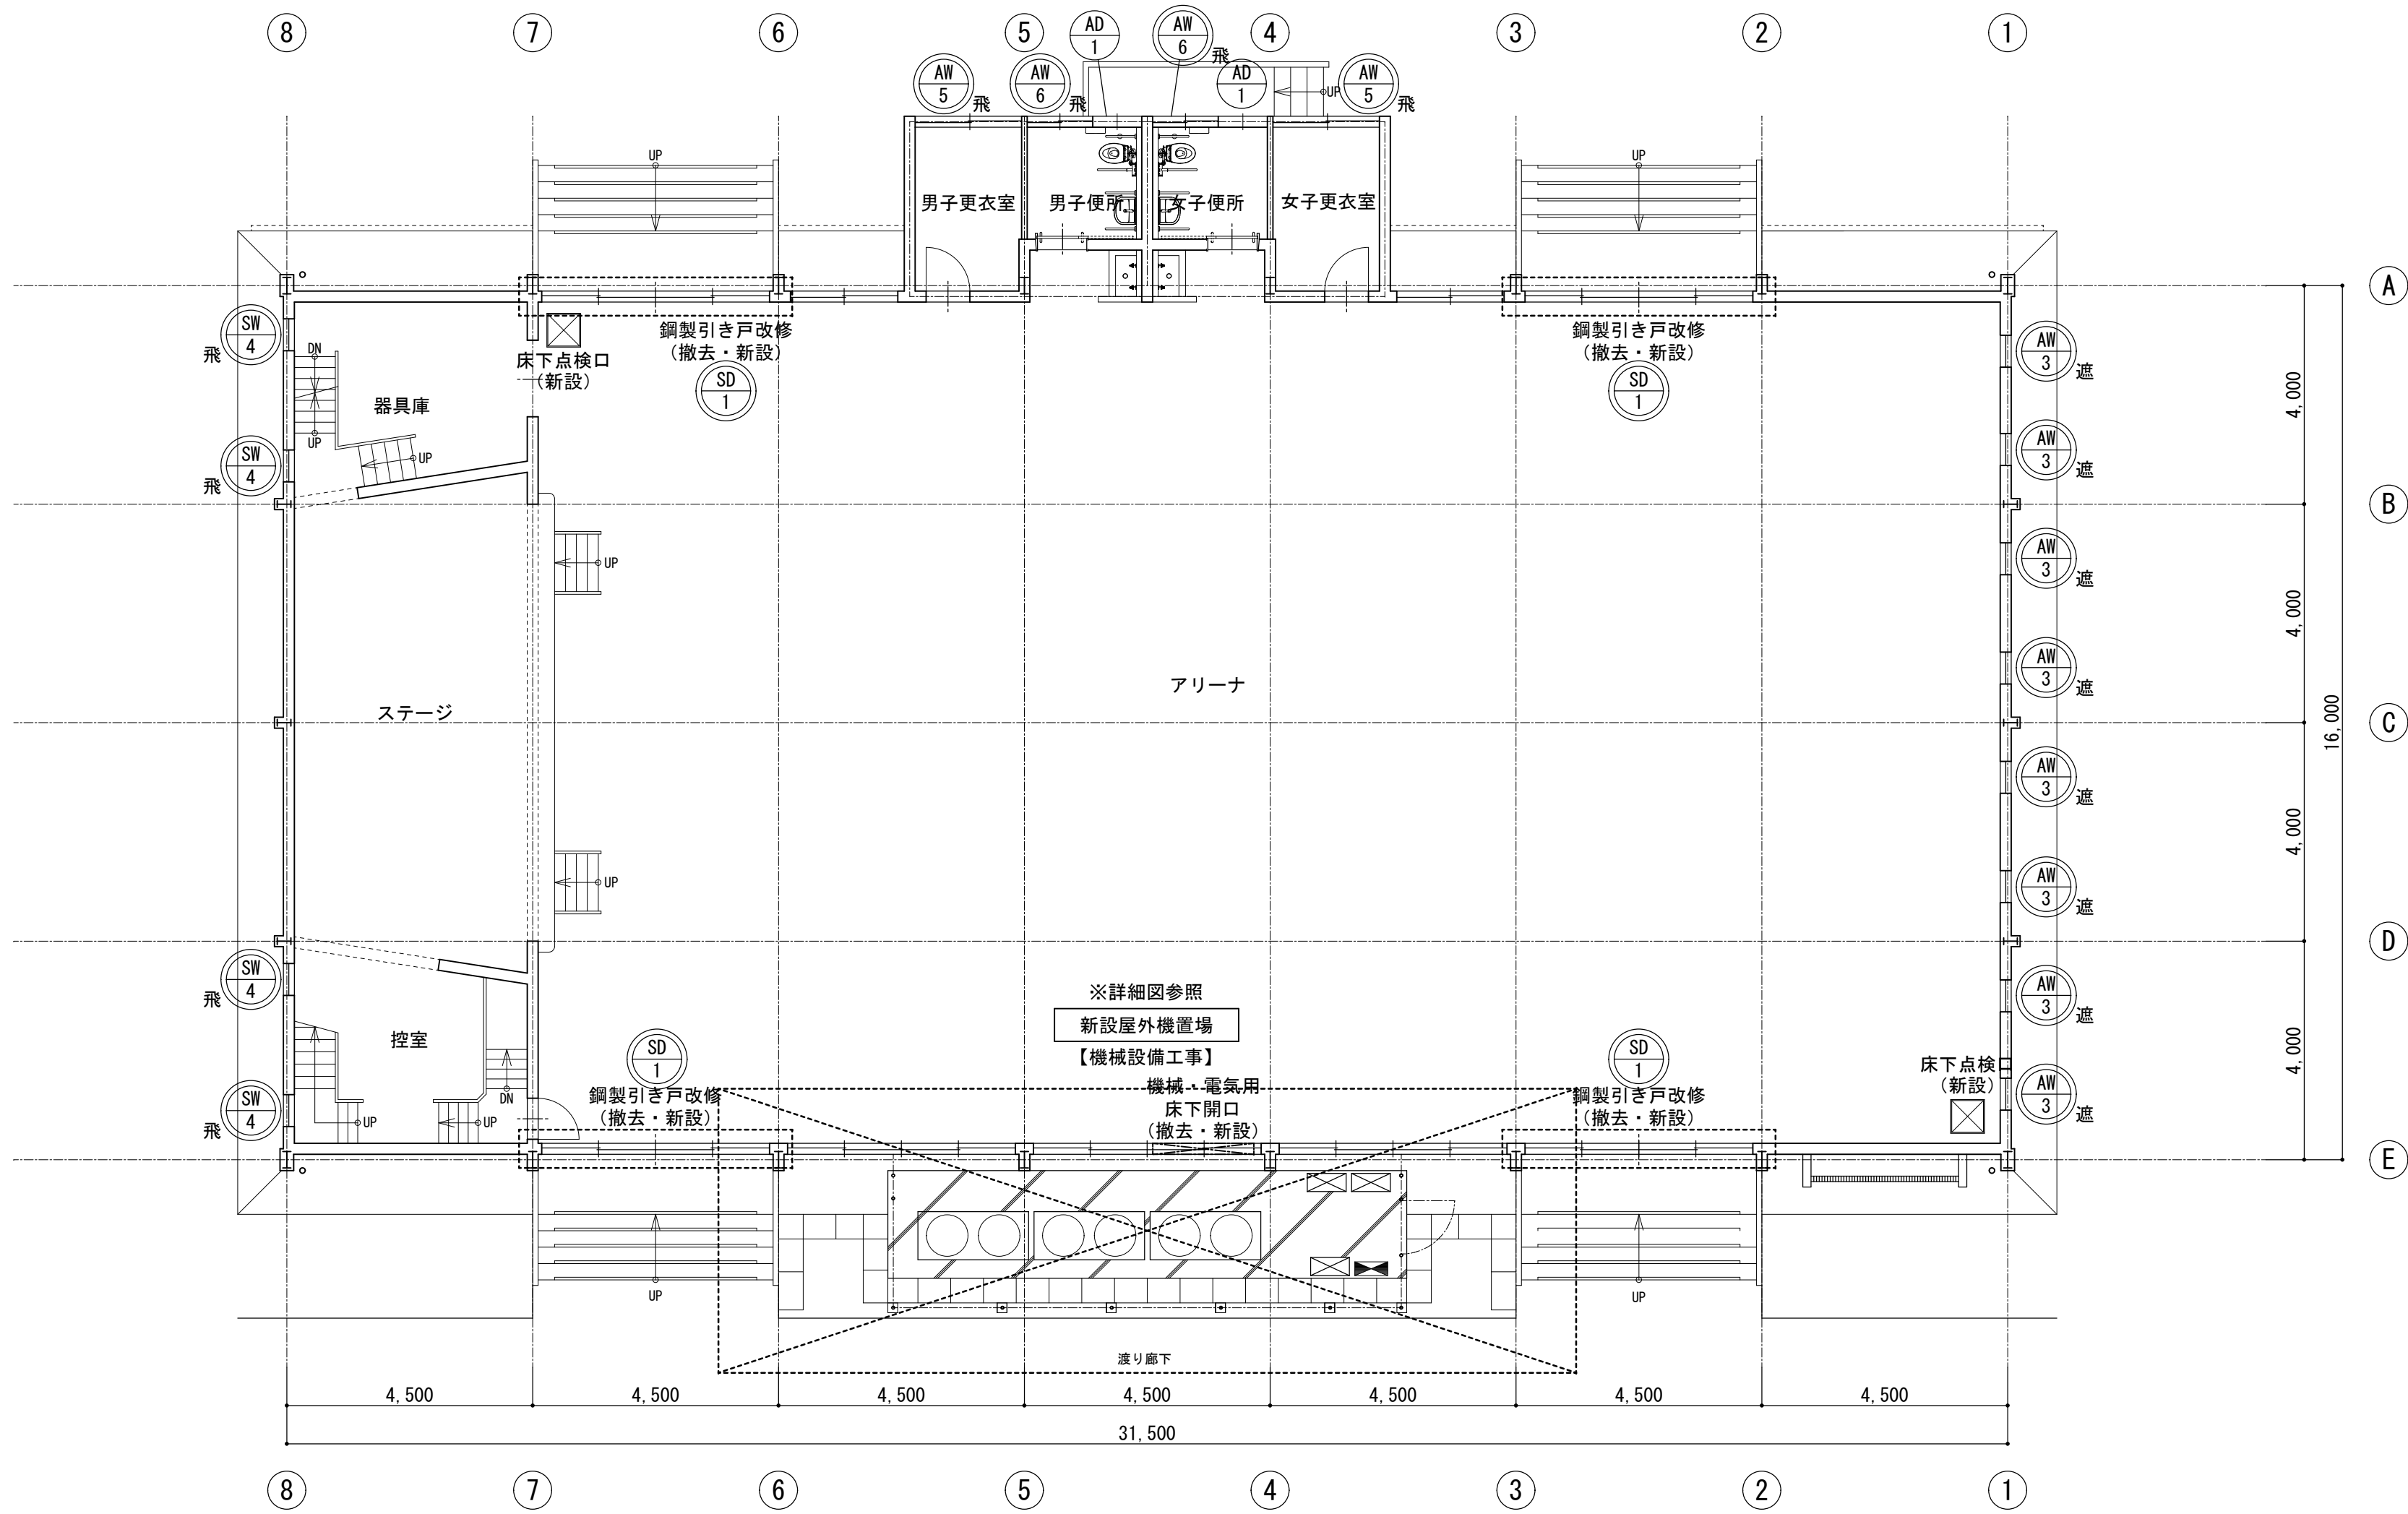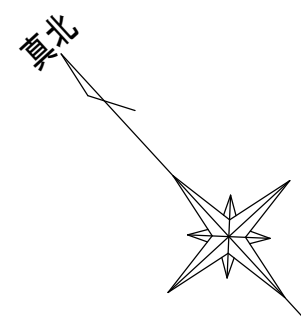

1階平面図


S=1:100

### 凡 例


| 図記号 | 説明                       | 参照            |
|-----|--------------------------|---------------|
| ⊙   | 建具改修あり                   | 立面図参照         |
| ⊙   | 建具改修なし                   |               |
| ⊙   | 鋼製引き戸改修を示す。<br>(撤去・新設)   | 【建築工事】 4箇所    |
| ⊙   | 床下点検口を示す。600×600<br>(新設) | 【機械設備工事】 2箇所  |
| ⊙   | ギャラリ床改修範囲を示す。<br>(撤去・新設) | 【機械設備工事】 12箇所 |
| ⊙   | 床下開口を示す。<br>(撤去・新設)      | 【機械設備工事】 1箇所  |

|       |                                                                  |       |      |
|-------|------------------------------------------------------------------|-------|------|
| 工事名   | 松戸市立常盤平第三小学校体育館空調設備設置工事                                          |       |      |
| 図面名   | 1・2階平面図                                                          |       |      |
| 作成年月日 | 令和7年2月10日                                                        | 変更年月日 |      |
| 縮 尺   | 1:100                                                            | 図面番号  | A-01 |
| 設 計   | 株式会社アート設計<br>千葉県知事登録 第1-2106-3381号<br>権田 武人<br>一級建築士大臣登録第131379号 |       |      |
|       | 松戸市 街づくり部 建築保全課                                                  |       |      |



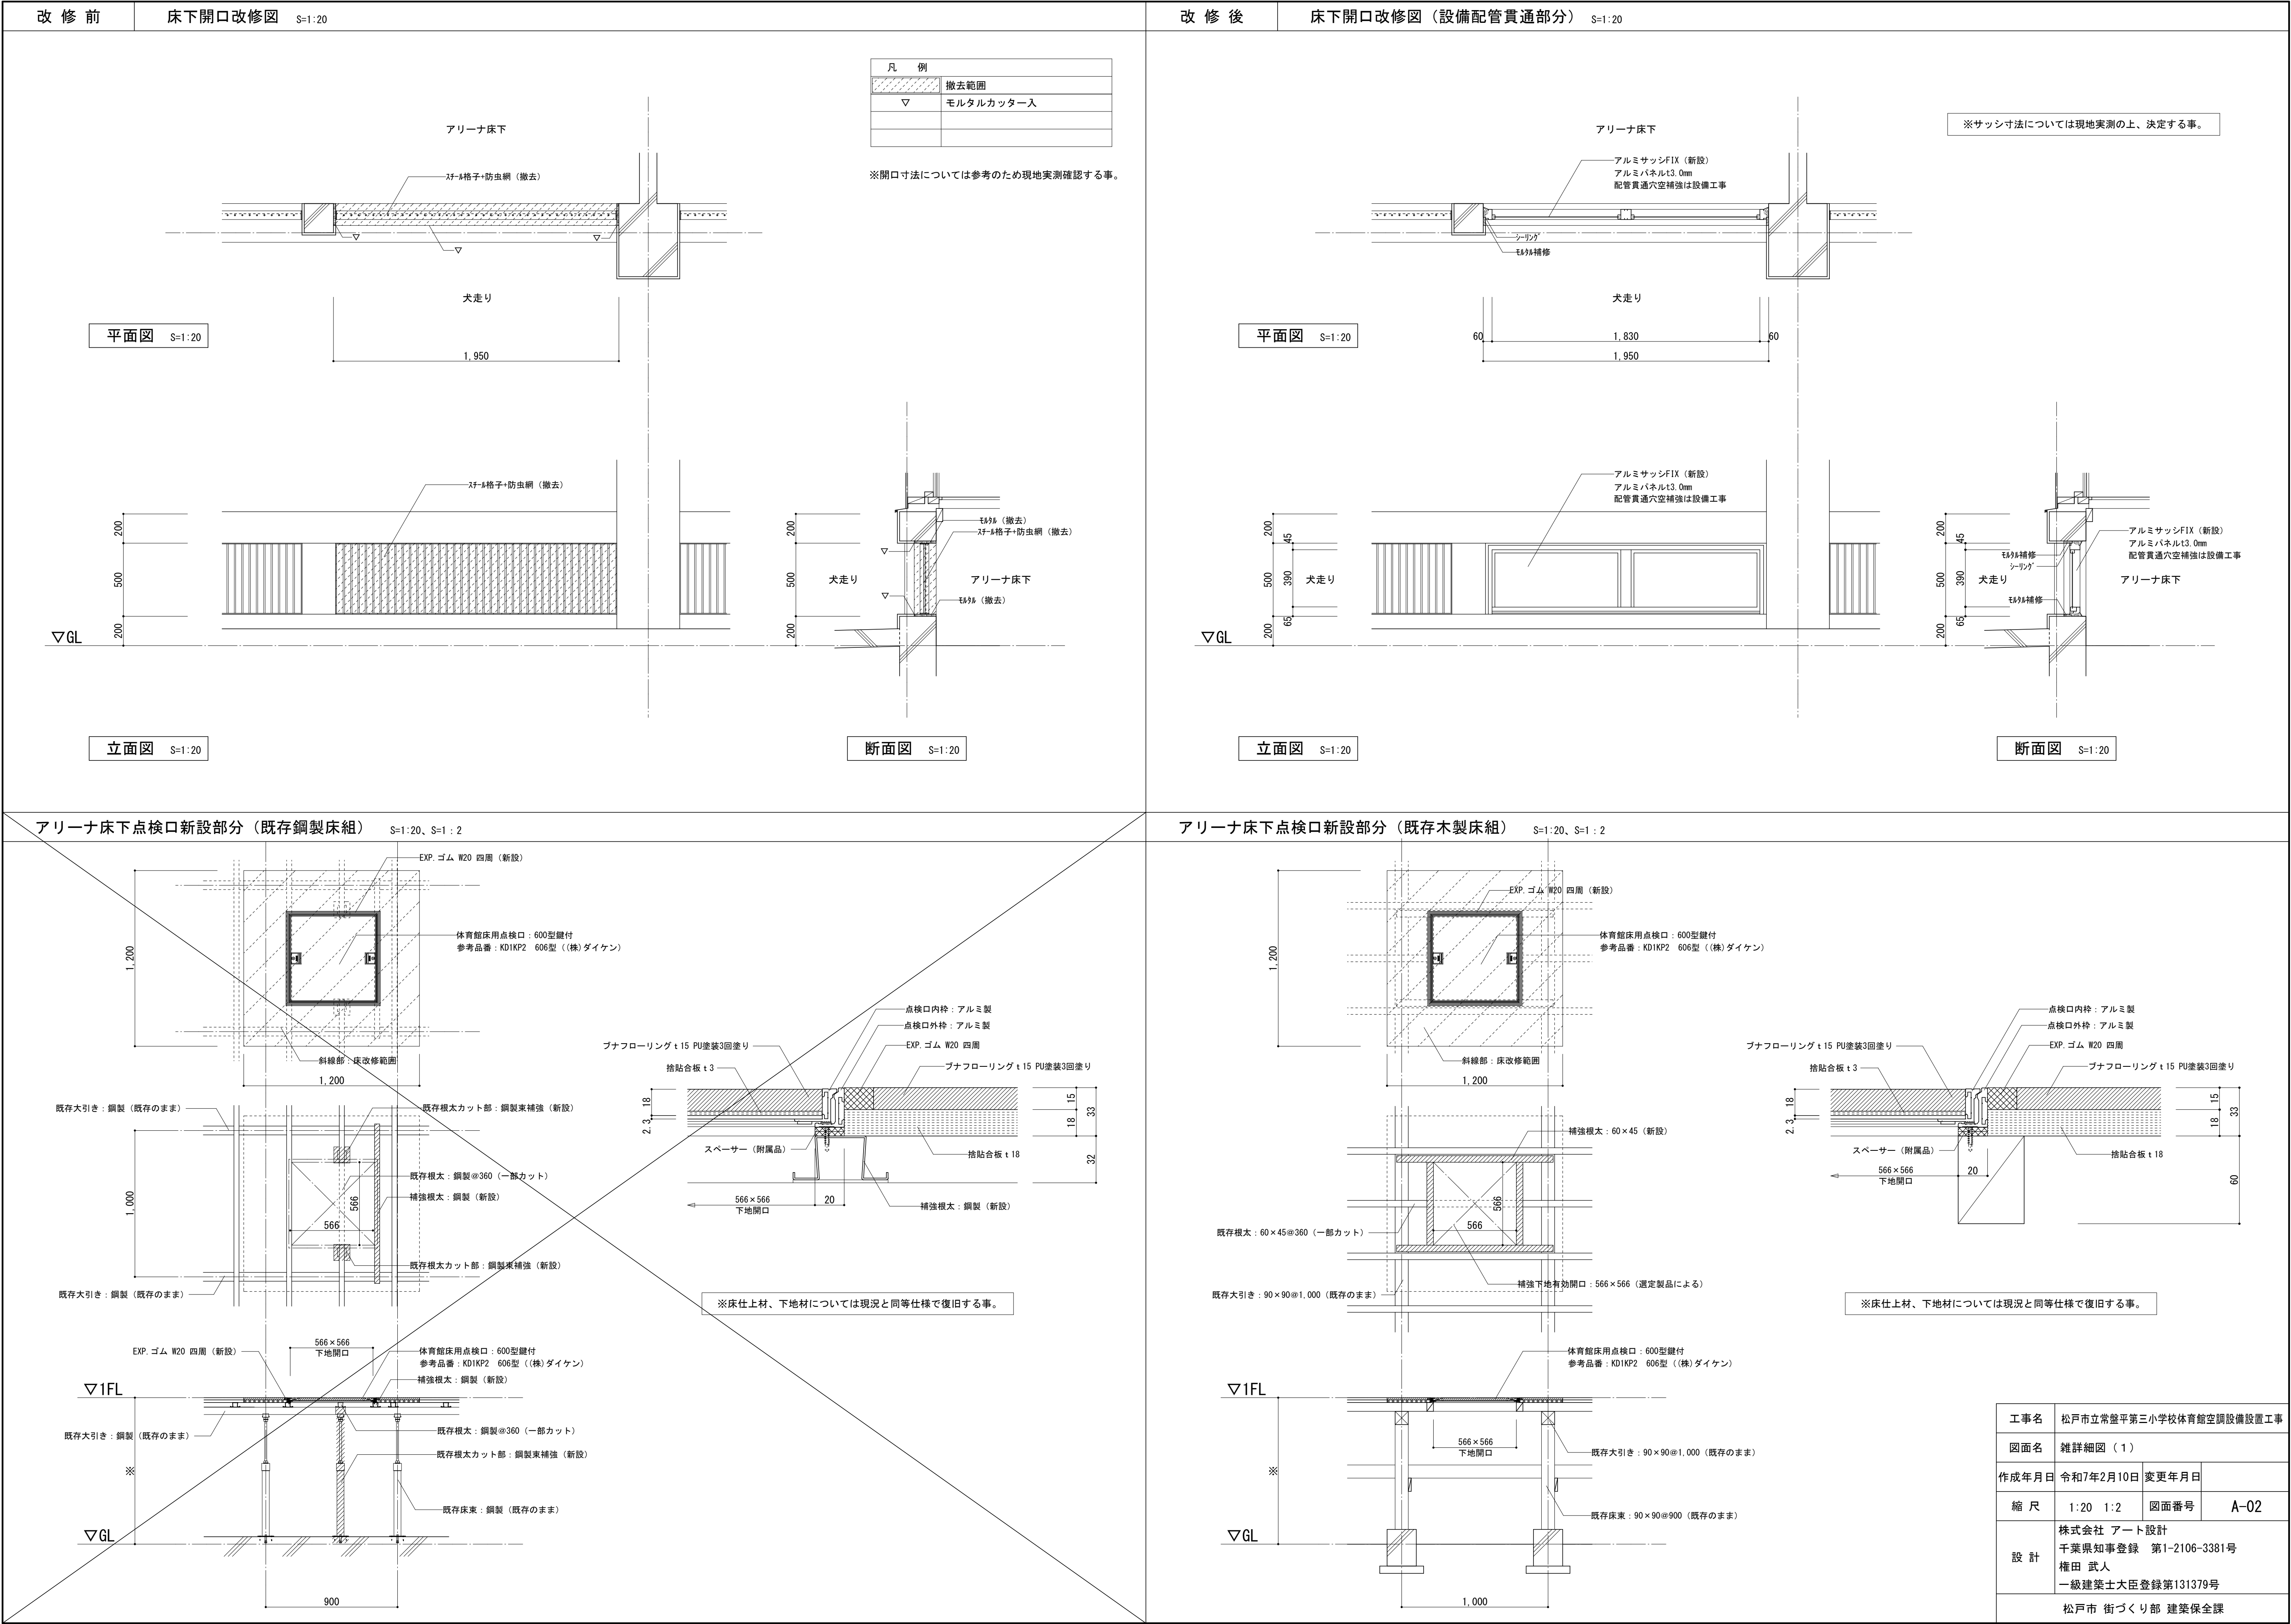




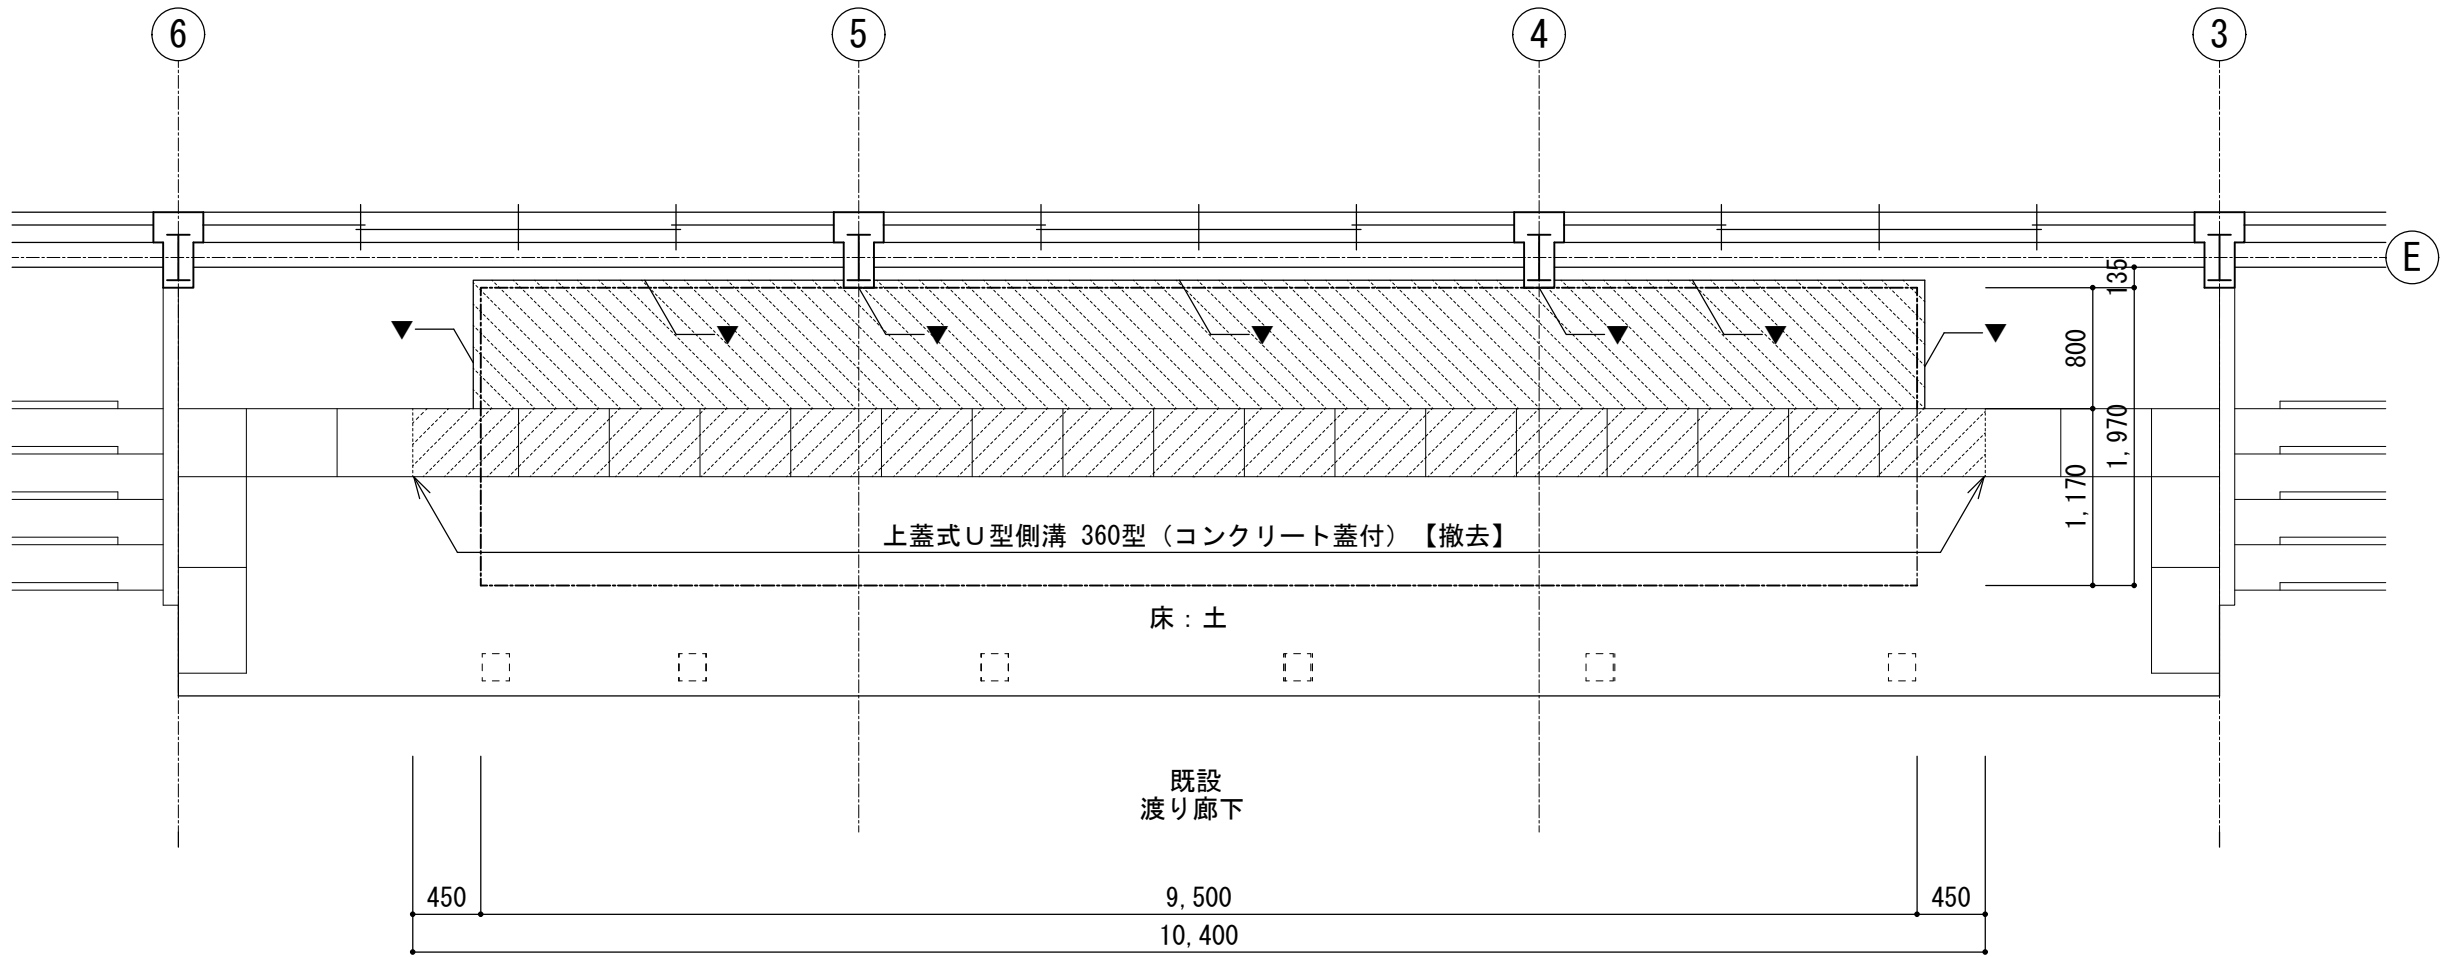


平面図 (改修前) 1:50

| 凡 例 |                        |
|-----|------------------------|
|     | 既存土間CON<br>撤去部分を示す。    |
|     | 既存側溝<br>撤去部分を示す。       |
|     | コンクリート<br>カッター入れ部分を示す。 |
|     | 室外機基礎<br>新設部分を示す。      |

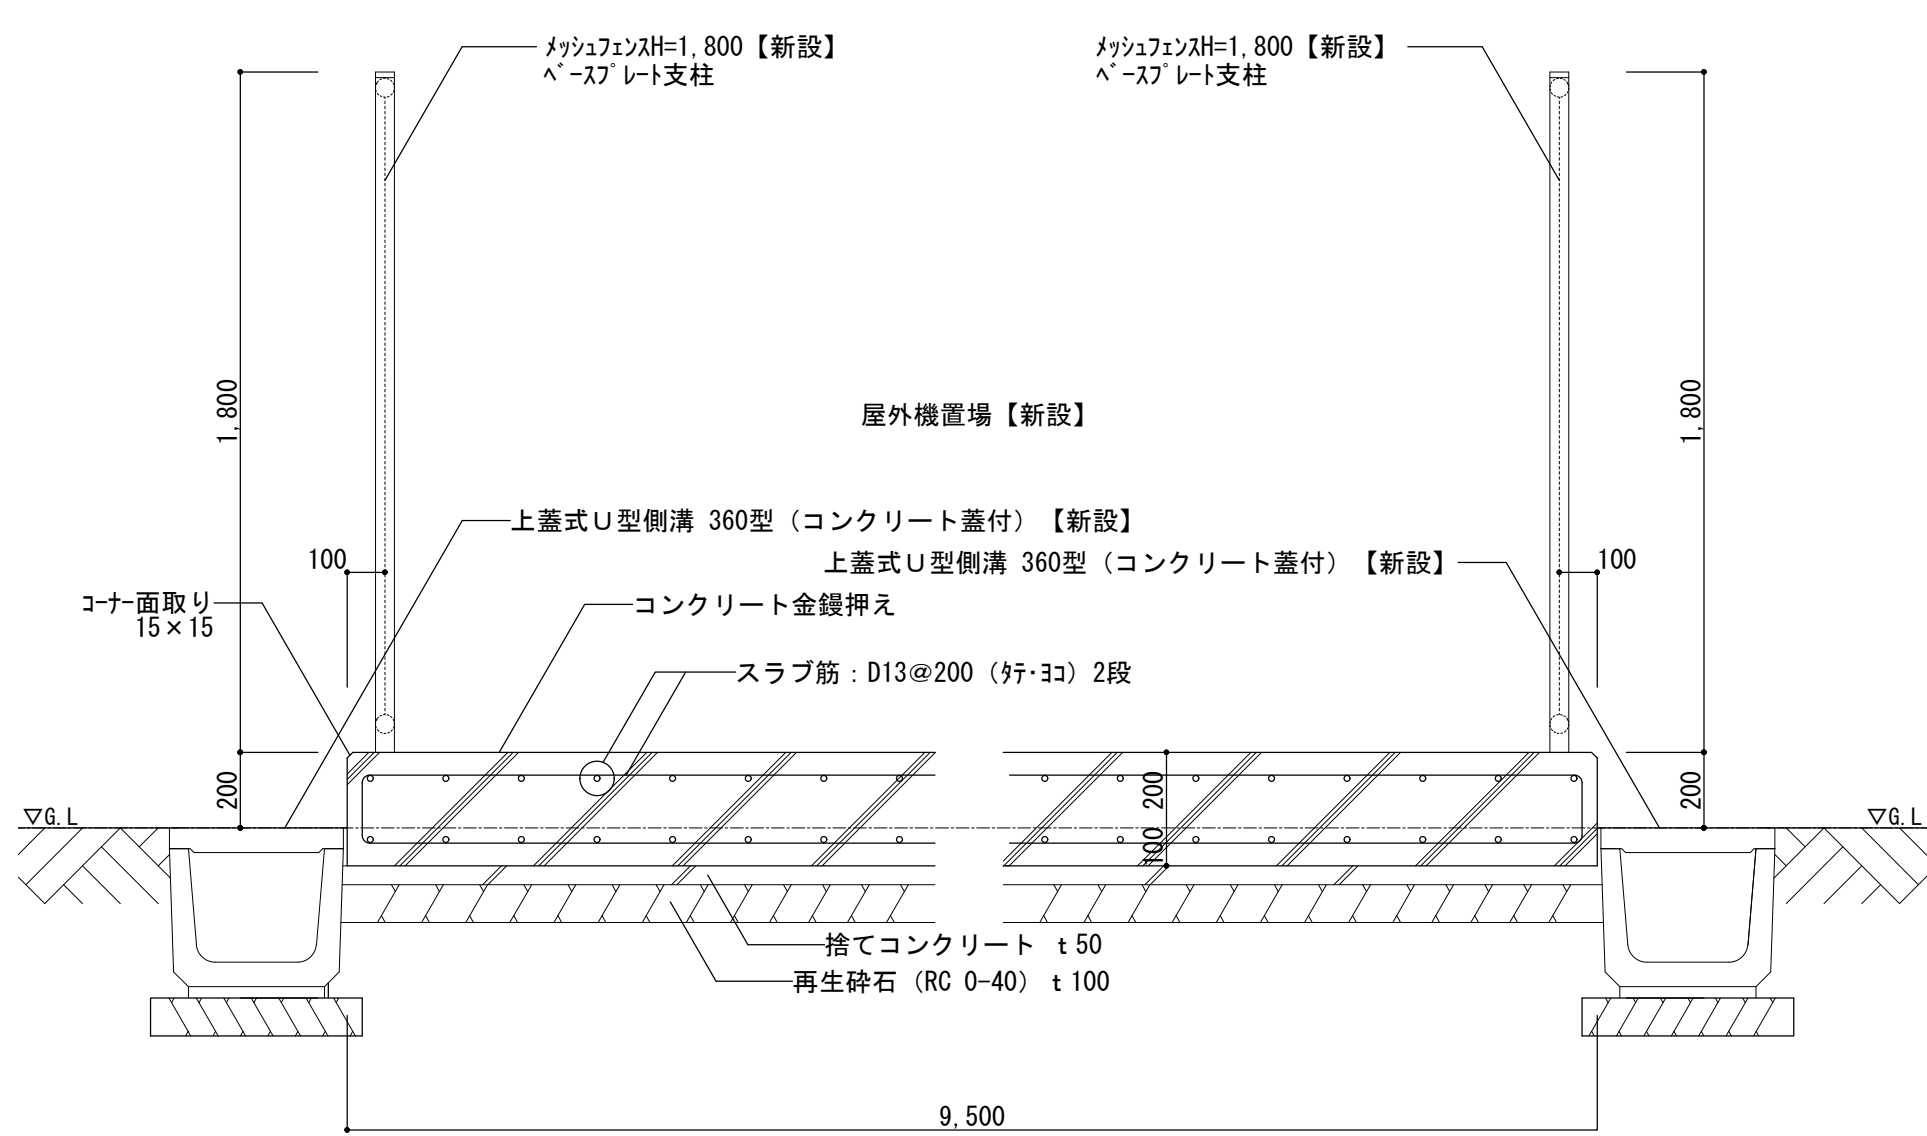


平面寸法: 1,970×9,500  
屋外機置場基礎断面図 A

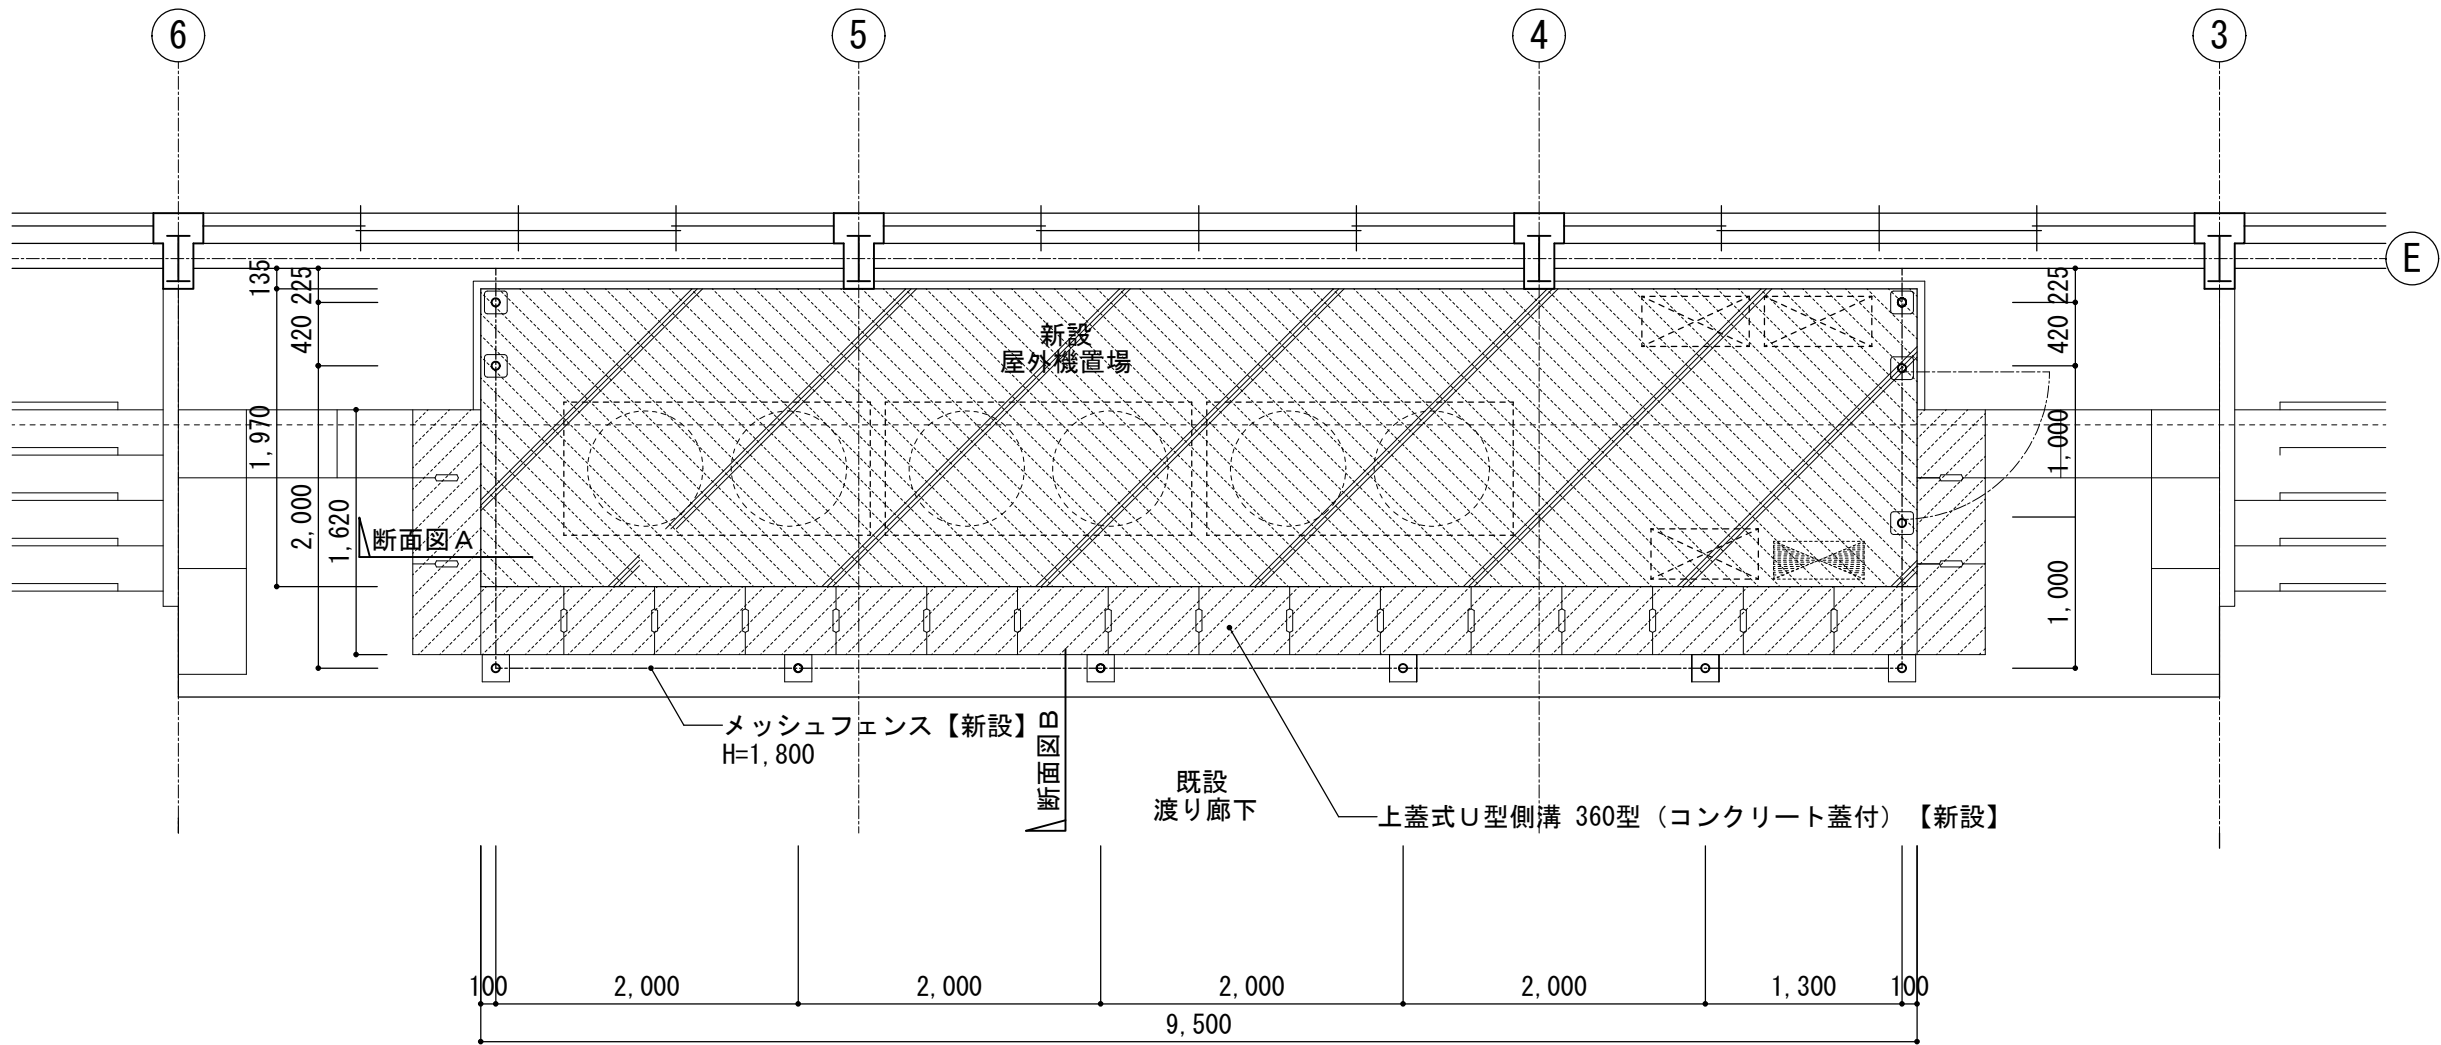

平面図 (改修後) 1:50

| 凡 例 |                   |
|-----|-------------------|
|     | 屋外機基礎<br>新設部分を示す。 |
|     | 側溝<br>新設部分を示す。    |
|     |                   |

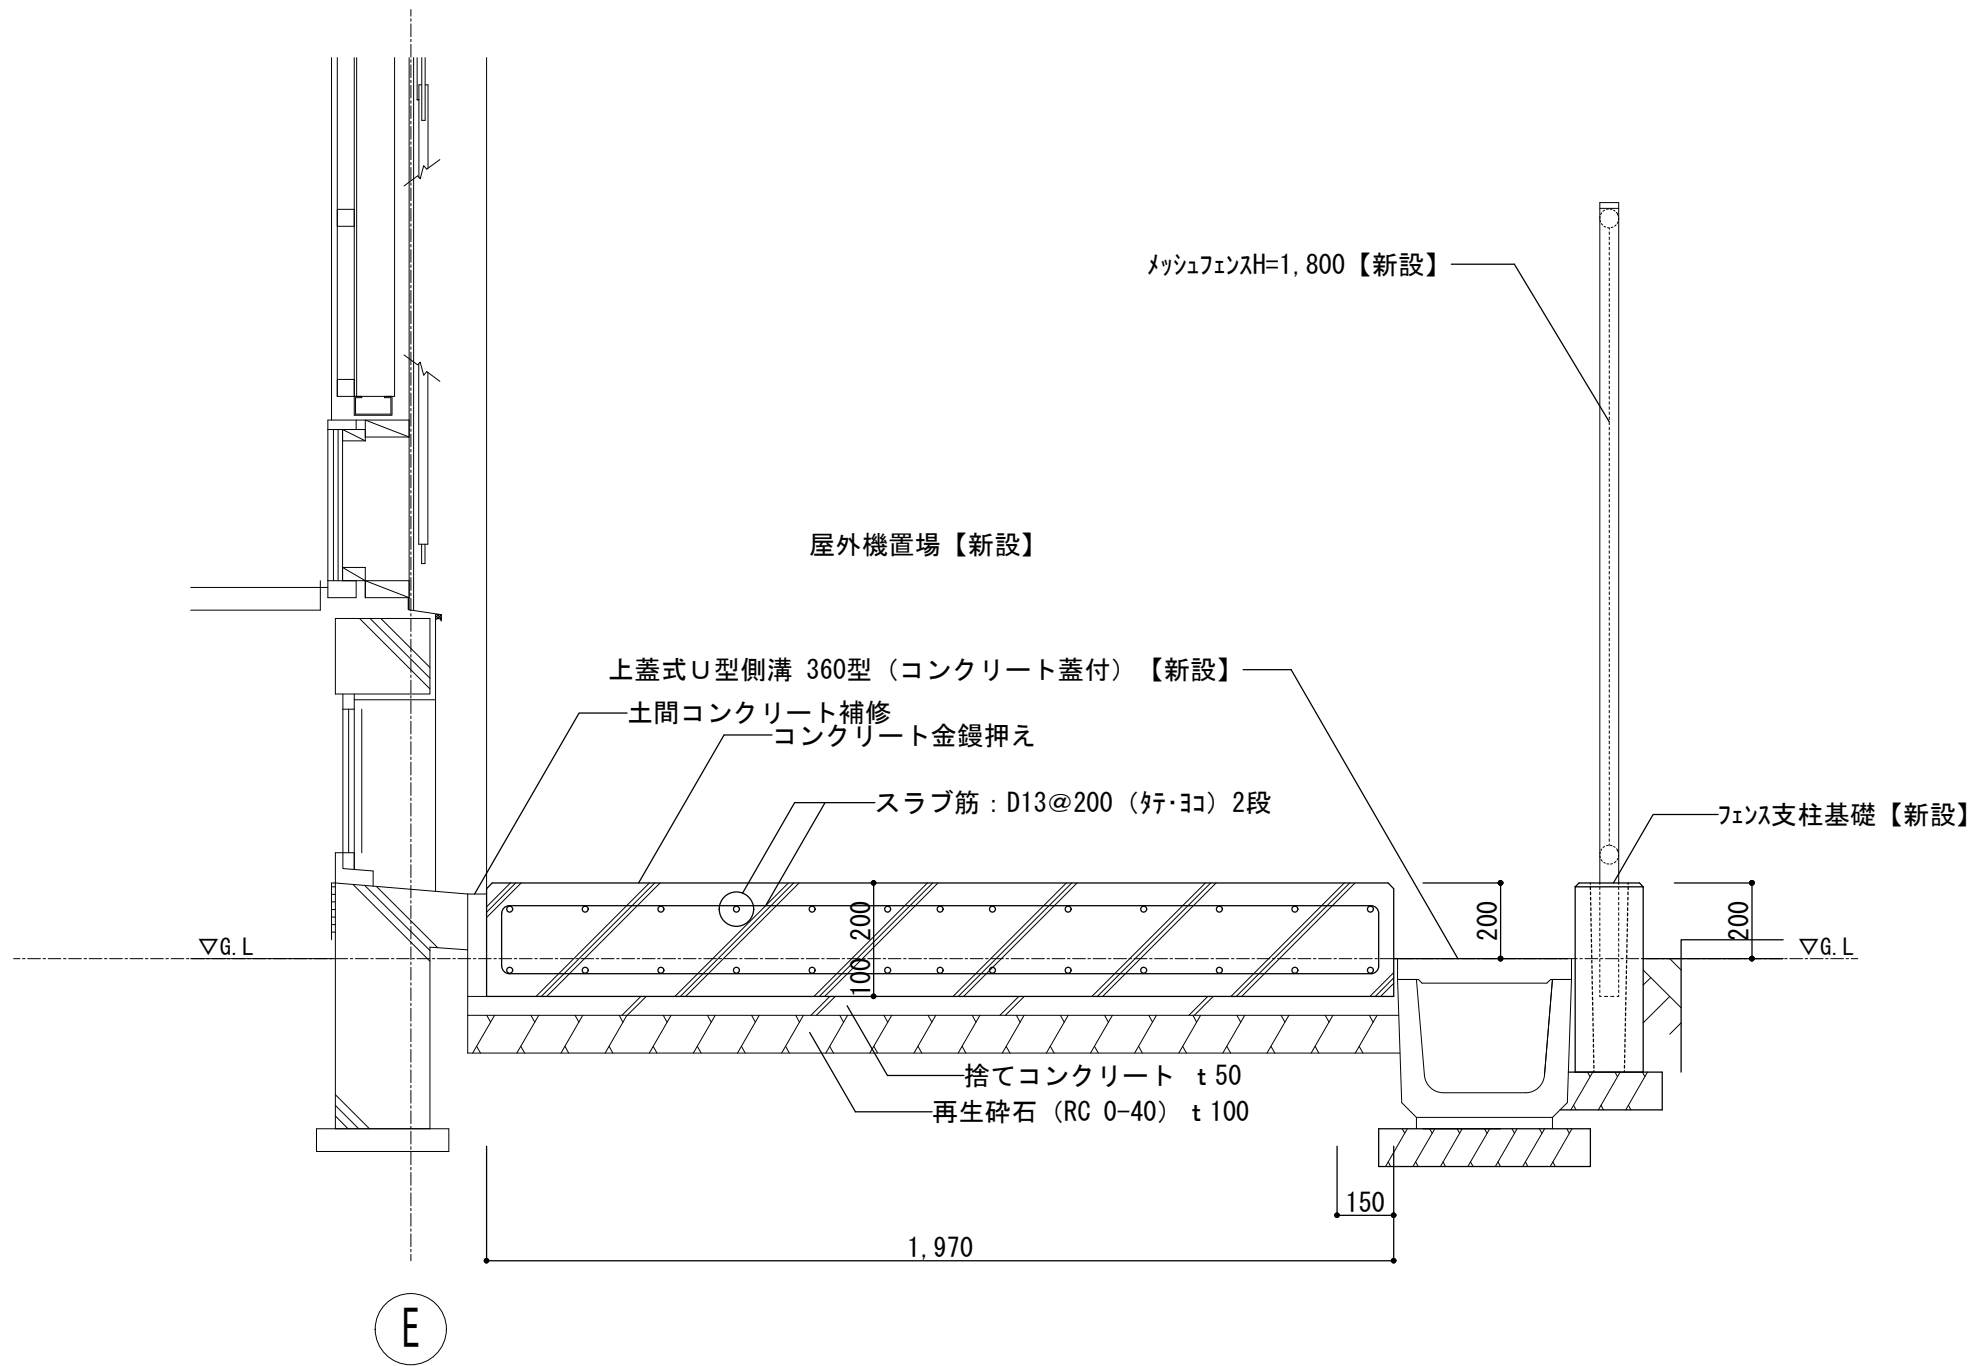


平面寸法: 1,970×9,500  
屋外機置場基礎断面図 B

| 構造使用材料   |            |
|----------|------------|
| 鉄 筋      | SD295A D13 |
| コンクリート   | Fc=21N/mm2 |
|          | SL=18cm    |
| 捨てコンクリート | Fc=18N/mm2 |
|          | SL=15cm    |

|       |                         |       |      |
|-------|-------------------------|-------|------|
| 工事名   | 松戸市立常盤平第三小学校体育館空調設備設置工事 |       |      |
| 図面名   | 屋外機置場詳細図                |       |      |
| 作成年月日 | 令和7年2月10日               | 変更年月日 |      |
| 縮 尺   | 1:50、1:20               | 図面番号  | A-03 |
| 設 計   | 株式会社アート設計               |       |      |
|       | 千葉県知事登録 第1-2106-3381号   |       |      |
|       | 権田 武人                   |       |      |
|       | 一級建築士大臣登録第131379号       |       |      |
|       | 松戸市 街づくり部 建築保全課         |       |      |



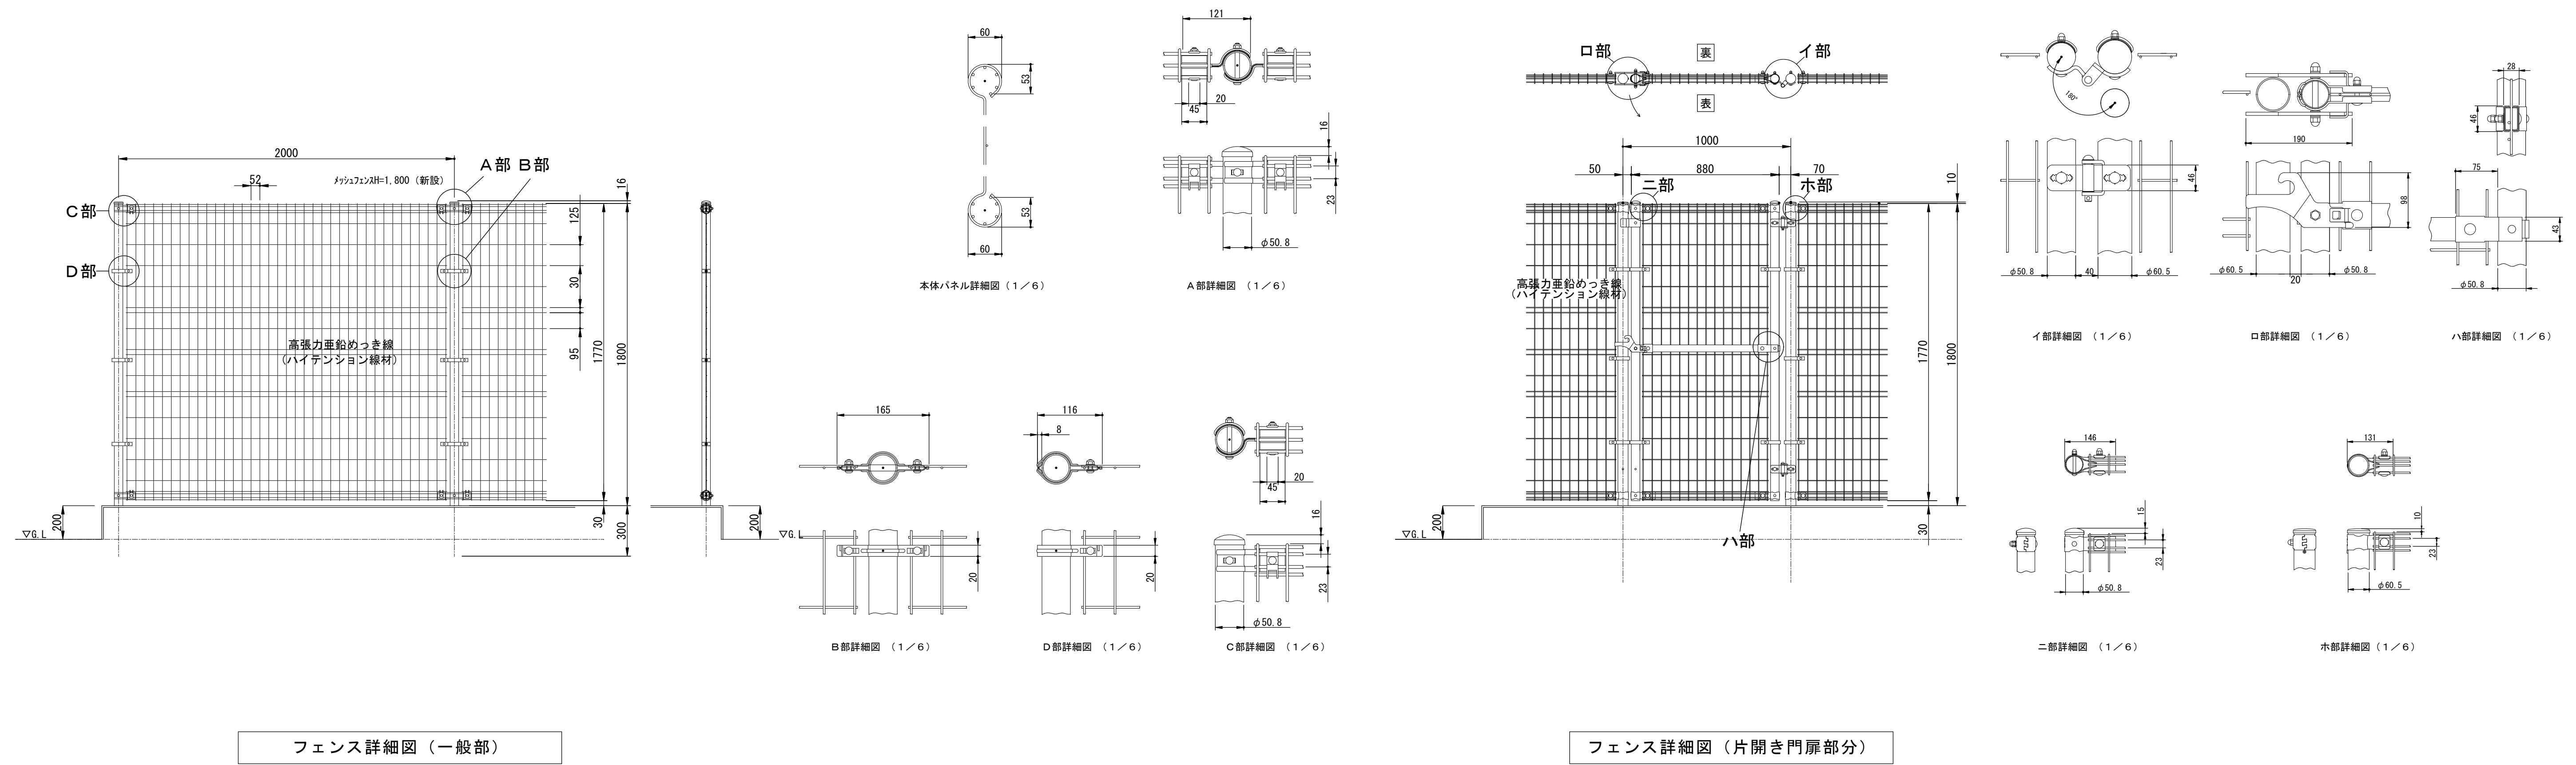





# 松戸市立八ヶ崎小学校体育館空調設備設置工事

## 図面リスト

|      |              |      |             |
|------|--------------|------|-------------|
| M-00 | 表紙・図面リスト     |      |             |
| M-01 | 案内図・配置図      | A-01 | 1・2階平面図     |
| M-02 | 特記仕様書（1）     | A-02 | 雑詳細図        |
| M-03 | 特記仕様書（2）     | A-03 | 屋外機置場詳細図    |
| M-04 | 空調設備 機器表・系統図 | A-04 | メッシュフェンス詳細図 |
| M-05 | 空調設備 1・2階平面図 |      |             |
| M-06 | 空調設備 断面詳細図   |      |             |
| M-07 | ガス設備 平面図     |      |             |
|      |              |      |             |
|      |              |      |             |
|      |              |      |             |

|       |                                                                   |       |      |
|-------|-------------------------------------------------------------------|-------|------|
| 工事名   | 松戸市立八ヶ崎小学校体育館空調設備設置工事                                             |       |      |
| 図面名   | 表紙・図面リスト                                                          |       |      |
| 作成年月日 | 令和7年2月10日                                                         | 変更年月日 |      |
| 縮尺    | －                                                                 | 図面番号  | M-00 |
| 設計    | 株式会社 アート設計<br>千葉県知事登録 第1-2106-3381号<br>権田 武人<br>一級建築士大臣登録第131379号 |       |      |
|       | 松戸市 街づくり部 建築保全課                                                   |       |      |




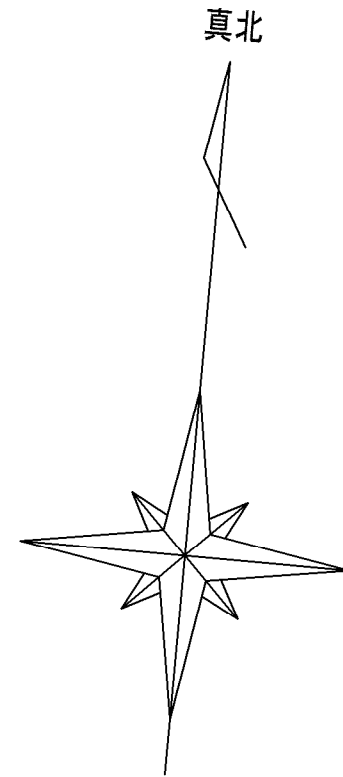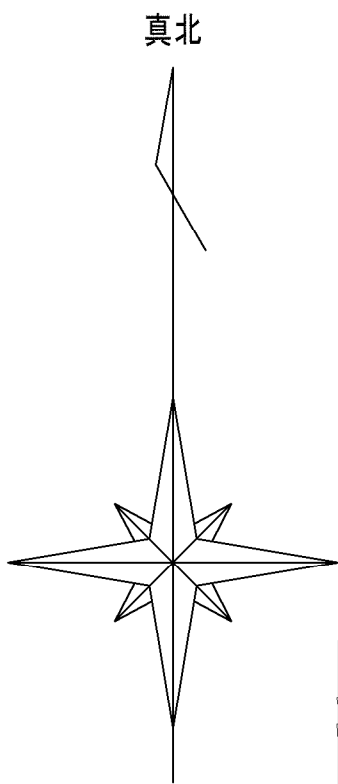

松戸市立ハヶ崎小学校：松戸市ハヶ崎六丁目53番地の1

案 内 図      S=1:2000

| 工事概要                             |
|----------------------------------|
| 体育館に空調設備を設置する。                   |
| 1 機械設備工事                         |
| (1) 空調設備                         |
| (2) ガス設備                         |
| 2 建築工事                           |
| (1) 1に伴う基礎                       |
| (2) 1に伴う内外装改修                    |
| 搬入計画（参考）                         |
| ・屋外機置場近傍までユニック車で搬入を行い、荷下ろし据付を行う。 |

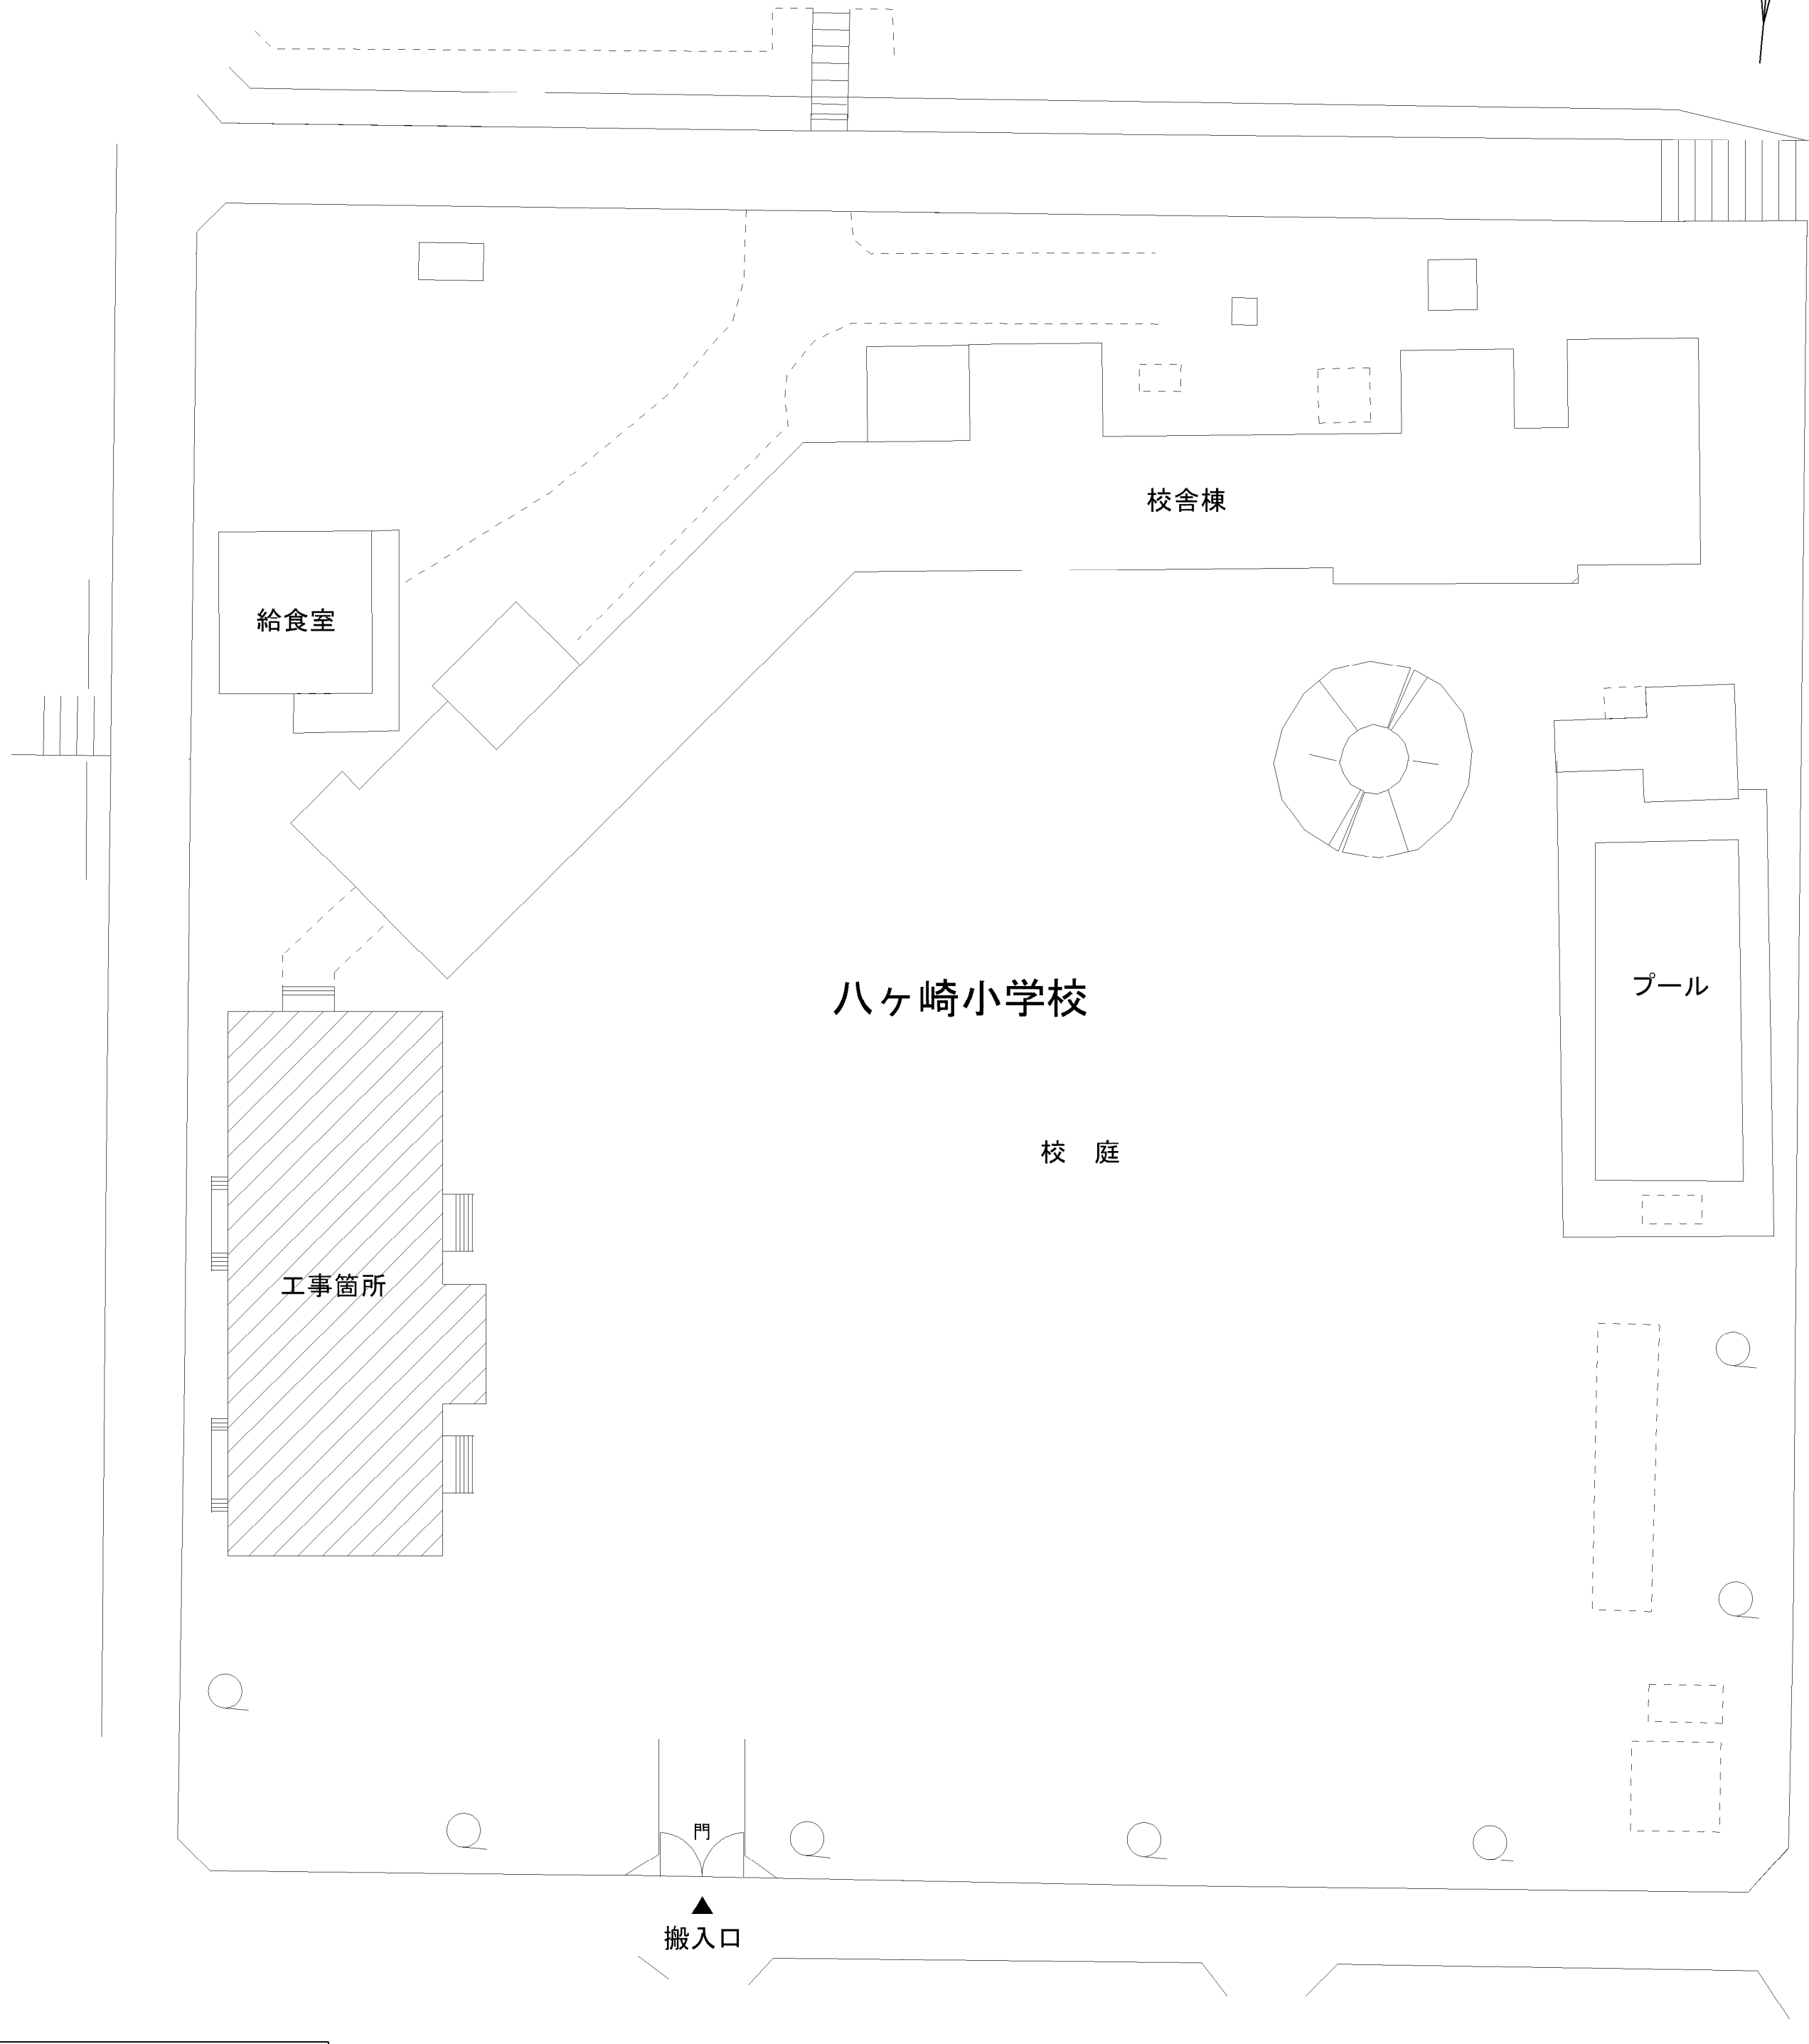

 工事箇所

配 置 図      S=1:400

|       |                                                                   |       |      |
|-------|-------------------------------------------------------------------|-------|------|
| 工事名   | 松戸市立ハヶ崎小学校体育館空調設備設置工事                                             |       |      |
| 図面名   | 案内図・配置図                                                           |       |      |
| 作成年月日 | 令和7年2月10日                                                         | 変更年月日 |      |
| 縮 尺   | 1:400<br>1:2500                                                   | 図面番号  | M-01 |
| 設 計   | 株式会社 アート設計<br>千葉県知事登録 第1-2106-3381号<br>権田 武人<br>一級建築士大臣登録第131379号 |       |      |
|       | 松戸市 街づくり部 建築保全課                                                   |       |      |












| 機 器 表   |                        |         |    |                           |         |     |       |                 |
|---------|------------------------|---------|----|---------------------------|---------|-----|-------|-----------------|
| 記 号     | 名 称                    | 設 置 場 所 | 数量 | 仕 様                       | 電 気 容 量 |     |       | 備 考             |
|         |                        |         |    |                           | φ       | V   | KW    |                 |
| ACP-1   | ガスエンジン                 | 屋 外     | 1  | 冷暖切替式電源自立型新設用 20馬力        |         |     |       |                 |
|         | ヒートポンプ式                |         |    | 冷房能力 56.0kW（定格）           | 1       | 200 | 1.33  | 15.9φ×28.6φ     |
|         | 空気調和機                  |         |    | 暖房能力 63.0kW（定格）           | 1       | 200 | 1.19  | 参考型番 U-GB560U1D |
|         | （屋外機）                  |         |    | ガス消費量 定格冷房（発電時49.2kW）     |         |     |       | 屋外機基礎（建築工事）     |
|         |                        |         |    | 定格冷房（非発電時46.1kW）          |         |     |       |                 |
|         |                        |         |    | 定格暖房（発電時45.6kW）           |         |     |       |                 |
|         |                        |         |    | 定格暖房（非発電時42.7kW）          |         |     |       |                 |
|         |                        |         |    | 概略寸法 2026×880×2228H 870kg |         |     |       |                 |
|         |                        |         |    | 停電時出力 単相200V 4.5kVA       |         |     |       |                 |
|         |                        |         |    | 最大接続容量 3.0kVA             |         |     |       |                 |
|         | 分岐ジョイント、電源切替盤、自立運転スイッチ |         |    |                           |         |     |       |                 |
|         | 電源切替盤鋼製架台（H＝400）、他付属品共 |         |    |                           |         |     |       |                 |
|         |                        |         |    |                           |         |     |       |                 |
| ACP-1-1 | ガスエンジン                 | ギャラリー   | 4  | 床置型                       |         |     |       |                 |
|         | ヒートポンプ式                |         |    | 冷房能力 14.0kW               | 1       | 200 | 0.180 | 9.5φ×15.9φ      |
|         | 空気調和機                  |         |    | 暖房能力 16.0kW               | 1       | 200 | 0.180 | 参考型番 S-G140BU1  |
|         | （屋内機）                  |         |    | 概略寸法 600×350×1880H 48kg   |         |     |       |                 |
|         |                        |         |    | 他付属品共                     |         |     |       |                 |
|         |                        |         |    |                           |         |     |       |                 |
| ACP-2   | ガスエンジン                 | 屋 外     | 1  | 冷暖切替式電源自立型新設用 20馬力        |         |     |       |                 |
|         | ヒートポンプ式                |         |    | 冷房能力 56.0kW（定格）           | 1       | 200 | 1.33  | 15.9φ×28.6φ     |
|         | 空気調和機                  |         |    | 暖房能力 63.0kW（定格）           | 1       | 200 | 1.19  | 参考型番 U-GB560U1D |
|         | （屋外機）                  |         |    | ガス消費量 定格冷房（発電時49.2kW）     |         |     |       | 屋外機基礎（建築工事）     |
|         |                        |         |    | 定格冷房（非発電時46.1kW）          |         |     |       |                 |
|         |                        |         |    | 定格暖房（発電時45.6kW）           |         |     |       |                 |
|         |                        |         |    | 定格暖房（非発電時42.7kW）          |         |     |       |                 |
|         |                        |         |    | 概略寸法 2026×880×2228H 870kg |         |     |       |                 |
|         |                        |         |    | 停電時出力 単相200V 4.5kVA       |         |     |       |                 |
|         |                        |         |    | 最大接続容量 3.0kVA             |         |     |       |                 |
|         | 分岐ジョイント、電源切替盤、自立運転スイッチ |         |    |                           |         |     |       |                 |
|         | 電源切替盤鋼製架台（H＝400）、他付属品共 |         |    |                           |         |     |       |                 |
|         |                        |         |    |                           |         |     |       |                 |
| ACP-2-1 | ガスエンジン                 | ギャラリー   | 4  | 床置型                       |         |     |       |                 |
|         | ヒートポンプ式                |         |    | 冷房能力 14.0kW               | 1       | 200 | 0.180 | 9.5φ×15.9φ      |
|         | 空気調和機                  |         |    | 暖房能力 16.0kW               | 1       | 200 | 0.180 | 参考型番 S-G140BU1  |
|         | （屋内機）                  |         |    | 概略寸法 600×350×1880H 48kg   |         |     |       |                 |
|         |                        |         |    | 他付属品共                     |         |     |       |                 |
|         |                        |         |    |                           |         |     |       |                 |

| 機 器 表   |           |          |    |                           |         |     |       |                 |
|---------|-----------|----------|----|---------------------------|---------|-----|-------|-----------------|
| 記 号     | 名 称       | 設 置 場 所  | 数量 | 仕 様                       | 電 気 容 量 |     |       | 備 考             |
|         |           |          |    |                           | φ       | V   | KW    |                 |
| ACP-3   | ガスエンジン    | 屋 外      | 1  | 冷暖切替式電源自立型新設用 20馬力        |         |     |       |                 |
|         | ヒートポンプ式   |          |    | 冷房能力 56.0kW（定格）           | 1       | 200 | 1.33  | 15.9φ×28.6φ     |
|         | 空 気 調 和 機 |          |    | 暖房能力 63.0kW（定格）           | 1       | 200 | 1.19  | 参考型番 U-GB560U1D |
|         | （屋外機）     |          |    | ガス消費量 定格冷房（発電時49.2kW）     |         |     |       | 屋外機基礎（建築工事）     |
|         |           |          |    | 定格冷房（非発電時46.1kW）          |         |     |       |                 |
|         |           |          |    | 定格暖房（発電時45.6kW）           |         |     |       |                 |
|         |           |          |    | 定格暖房（非発電時42.7kW）          |         |     |       |                 |
|         |           |          |    | 概略寸法 2026×880×2228H 870kg |         |     |       |                 |
|         |           |          |    | 停電時出力 単相200V 4.5kVA       |         |     |       |                 |
|         |           |          |    | 最大接続容量 3.0kVA             |         |     |       |                 |
|         |           |          |    | 分岐ジョイント、電源切替盤、自立運転スイッチ    |         |     |       |                 |
|         |           |          |    | 電源切替盤銅製架台（H=400）、他付属品共    |         |     |       |                 |
|         |           |          |    |                           |         |     |       |                 |
| ACP-3-1 | ガスエンジン    | ギャラリー    | 4  | 床置型                       |         |     |       |                 |
|         | ヒートポンプ式   |          |    | 冷房能力 14.0kW               | 1       | 200 | 0.180 | 9.5φ×15.9φ      |
|         | 空 気 調 和 機 |          |    | 暖房能力 16.0kW               | 1       | 200 | 0.180 | 参考型番 S-G140BU1  |
|         | （屋内機）     |          |    | 概略寸法 600×350×1880H 48kg   |         |     |       |                 |
|         |           |          |    | 他付属品共                     |         |     |       |                 |
|         |           |          |    |                           |         |     |       |                 |
| RR-1    | 屋内機リモコン   | ステージ横の前室 | 3  | 多機能ワイヤード液晶リモコン            | —       | —   | —     | 参考型番 CZ-10RT5   |
|         |           |          |    | 屋内機操作、他付属品共               |         |     |       |                 |
|         |           |          |    | 鍵付リモコンボックス共               |         |     |       | 参考型番 KRCB37-1   |
|         |           |          |    |                           |         |     |       |                 |
|         |           |          |    |                           |         |     |       |                 |


※ 空調機の冷房・暖房能力はJIS標準条件による。  
※ マルチエアコンの電源供給は屋外機・屋内機それぞれに必要  
※ 自立型屋外機は、停電時に空調と非常用電源が同時使用出来るものとする。  
※ 屋外機は接続する電気機器の突入電流21Aに耐え得るものとする。  
※ 停電時の屋外機1台当たりの発電量の内、照明機器などの電気機器の使用可能容量は1.5KVA以下とすること。  
但し、屋内機は屋外機1台に対し140形×4台を接続した場合とする。

| 冷媒管リスト |       |       |       |
|--------|-------|-------|-------|
| 記 号    | 液 管   | ガス管   | 備 考   |
| —R1—   | 9.5φ  | 15.9φ | 室内機1台 |
| —R2—   | 9.5φ  | 22.2φ | 室内機2台 |
| —R3—   | 12.7φ | 28.6φ | 室内機3台 |
| —R4—   | 15.9φ | 28.6φ | 室内機4台 |

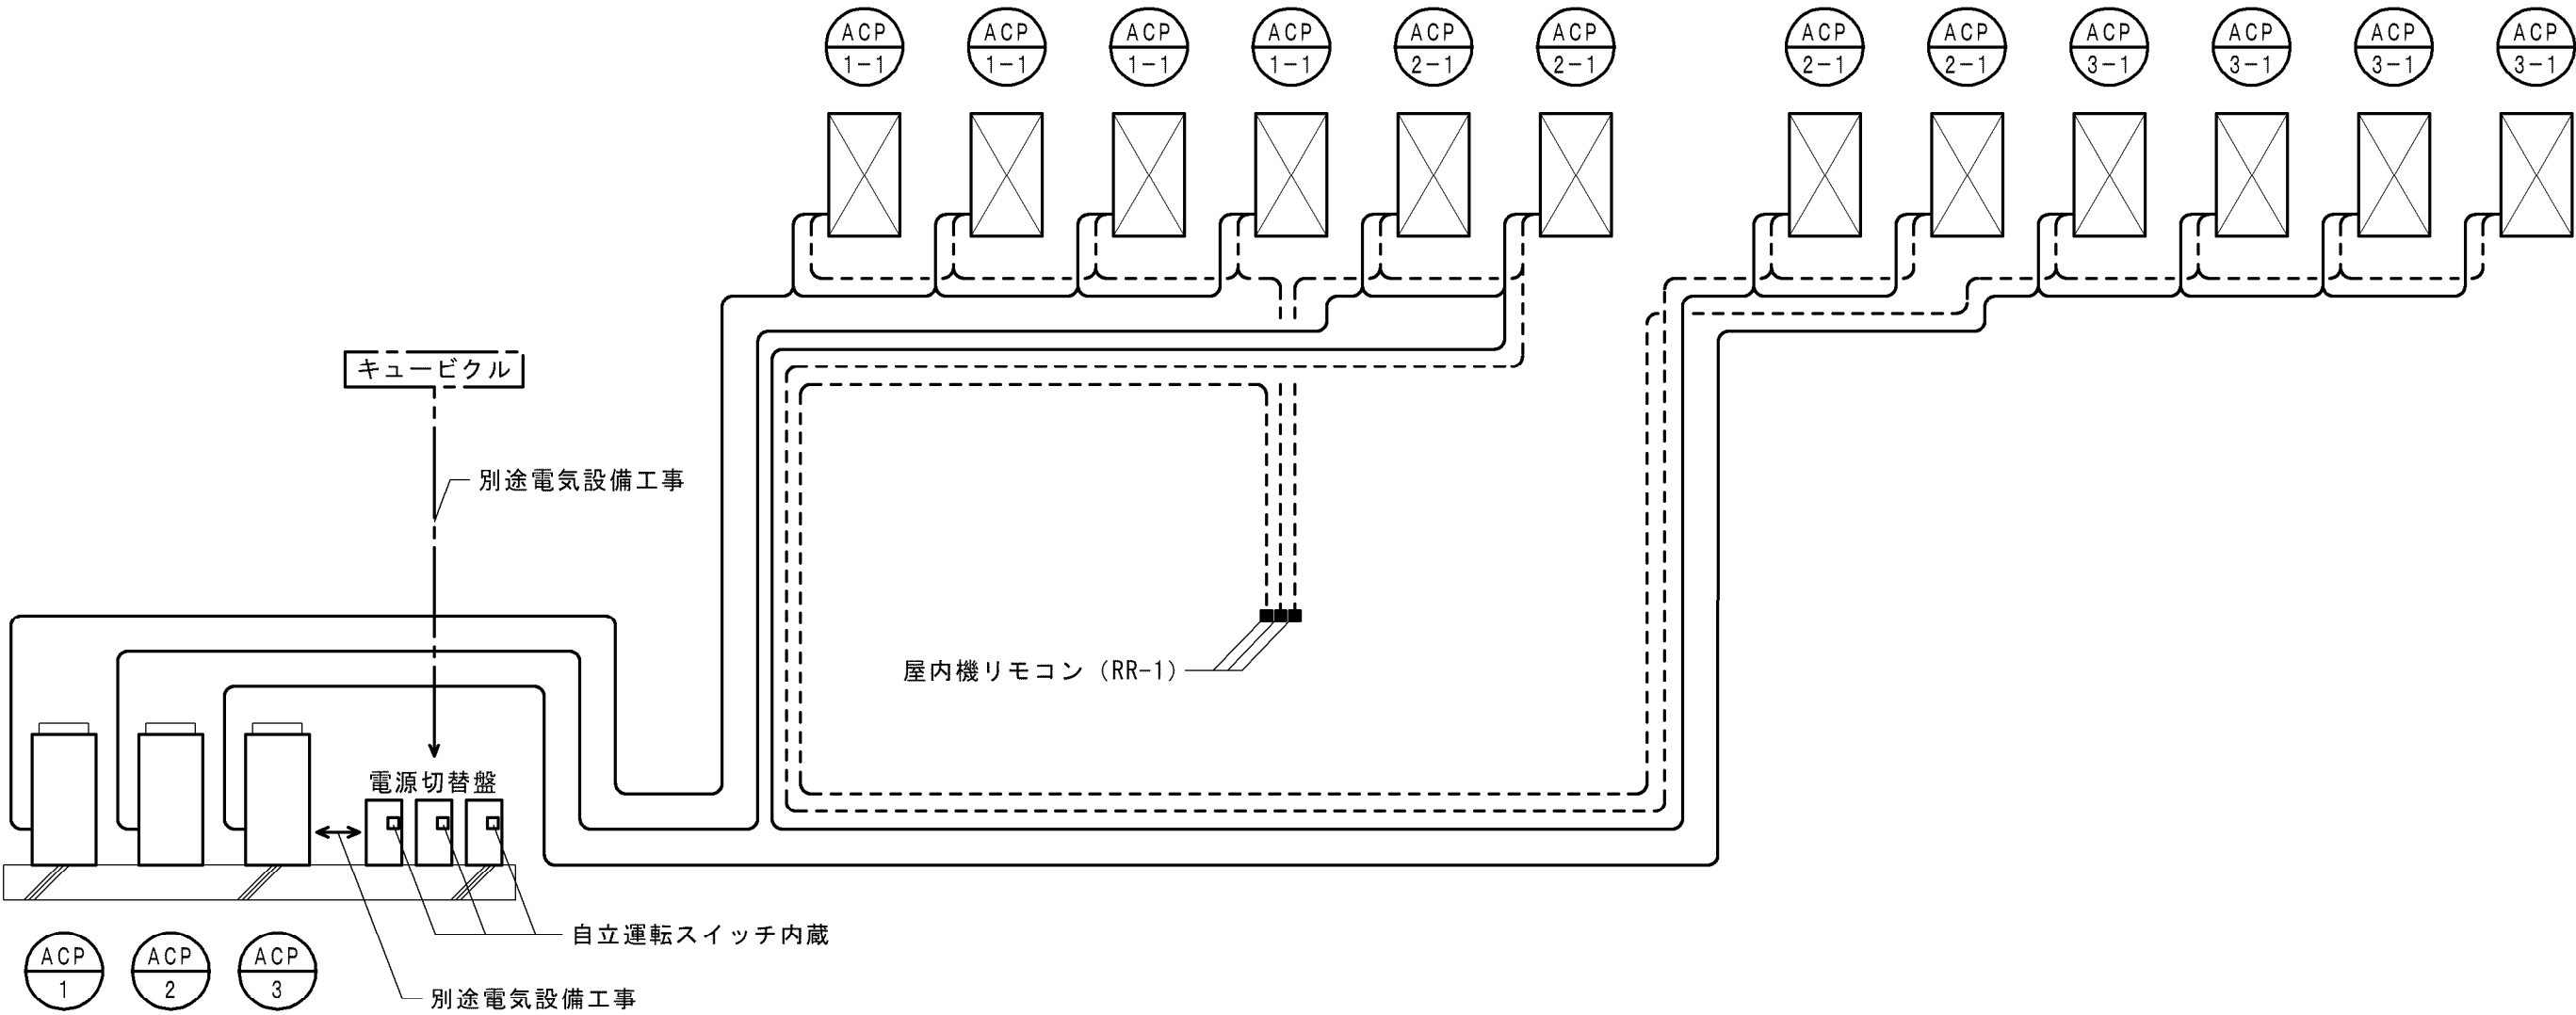

空調設備 制御配線系統図


- 特記事項
- 室内外渡り配線、リモコン配線は、EM-CEES1.25-2Cとする。
  - 原則、冷媒配管共巻きとする。単独となる場合は、屋外露出は厚鋼G22、屋内露出は一種金属線びを用いること。
  - 屋内機リモコン(RR-1)は3系統分を設置すること。
  - 制御配線は選定メーカーの施工要領に基づいて施工を行うこと。

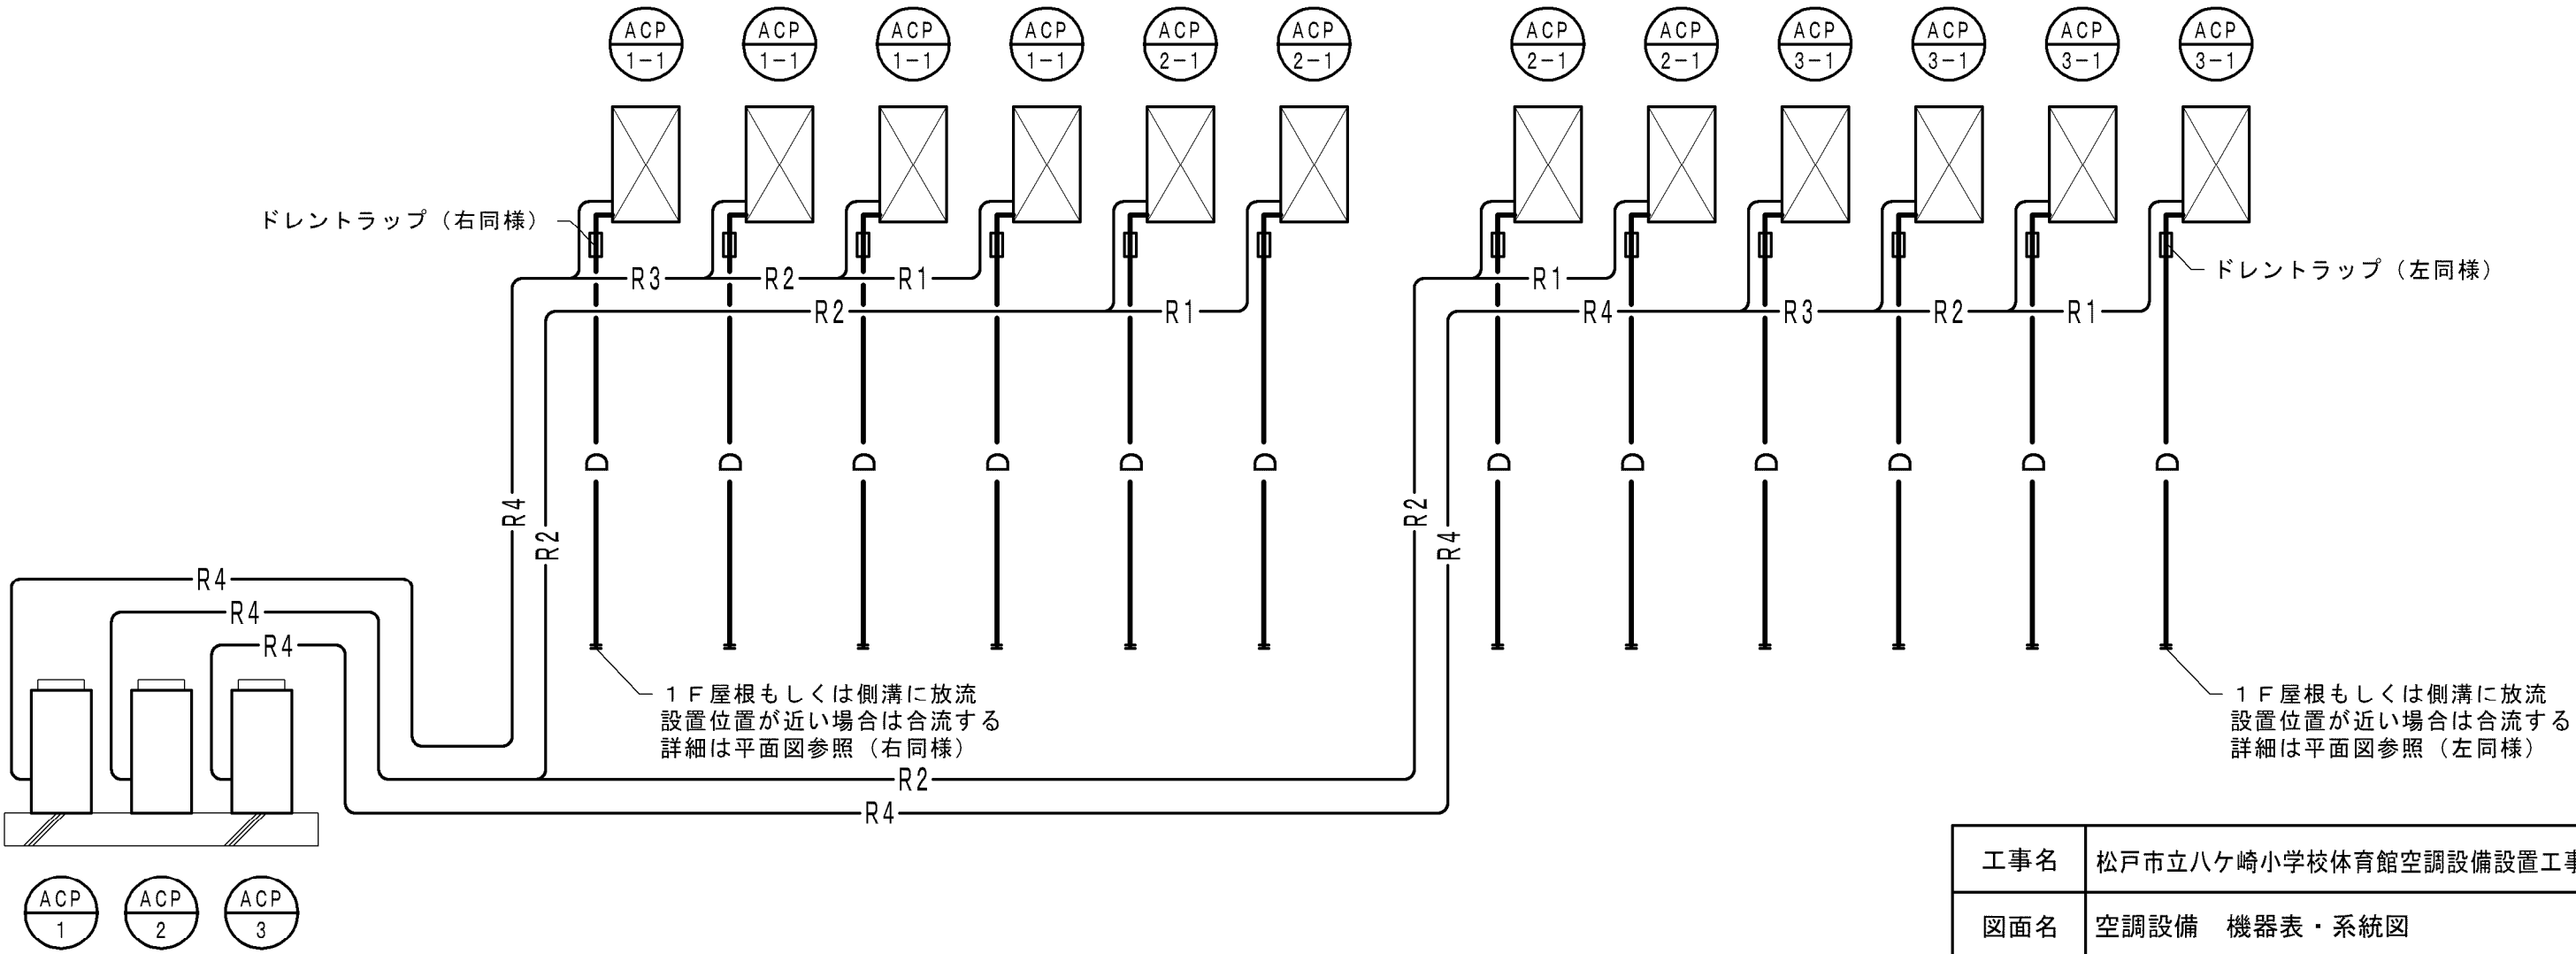


空調設備 配管系統図

|       |                                                                   |       |      |
|-------|-------------------------------------------------------------------|-------|------|
| 工事名   | 松戸市立八ヶ崎小学校体育館空調設備設置工事                                             |       |      |
| 図面名   | 空調設備 機器表・系統図                                                      |       |      |
| 作成年月日 | 令和7年2月10日                                                         | 変更年月日 |      |
| 縮 尺   | —                                                                 | 図面番号  | M-04 |
| 設 計   | 株式会社 アート設計<br>千葉県知事登録 第1-2106-3381号<br>権田 武人<br>一級建築士大臣登録第131379号 |       |      |
|       | 松戸市 街づくり部 建築保全課                                                   |       |      |



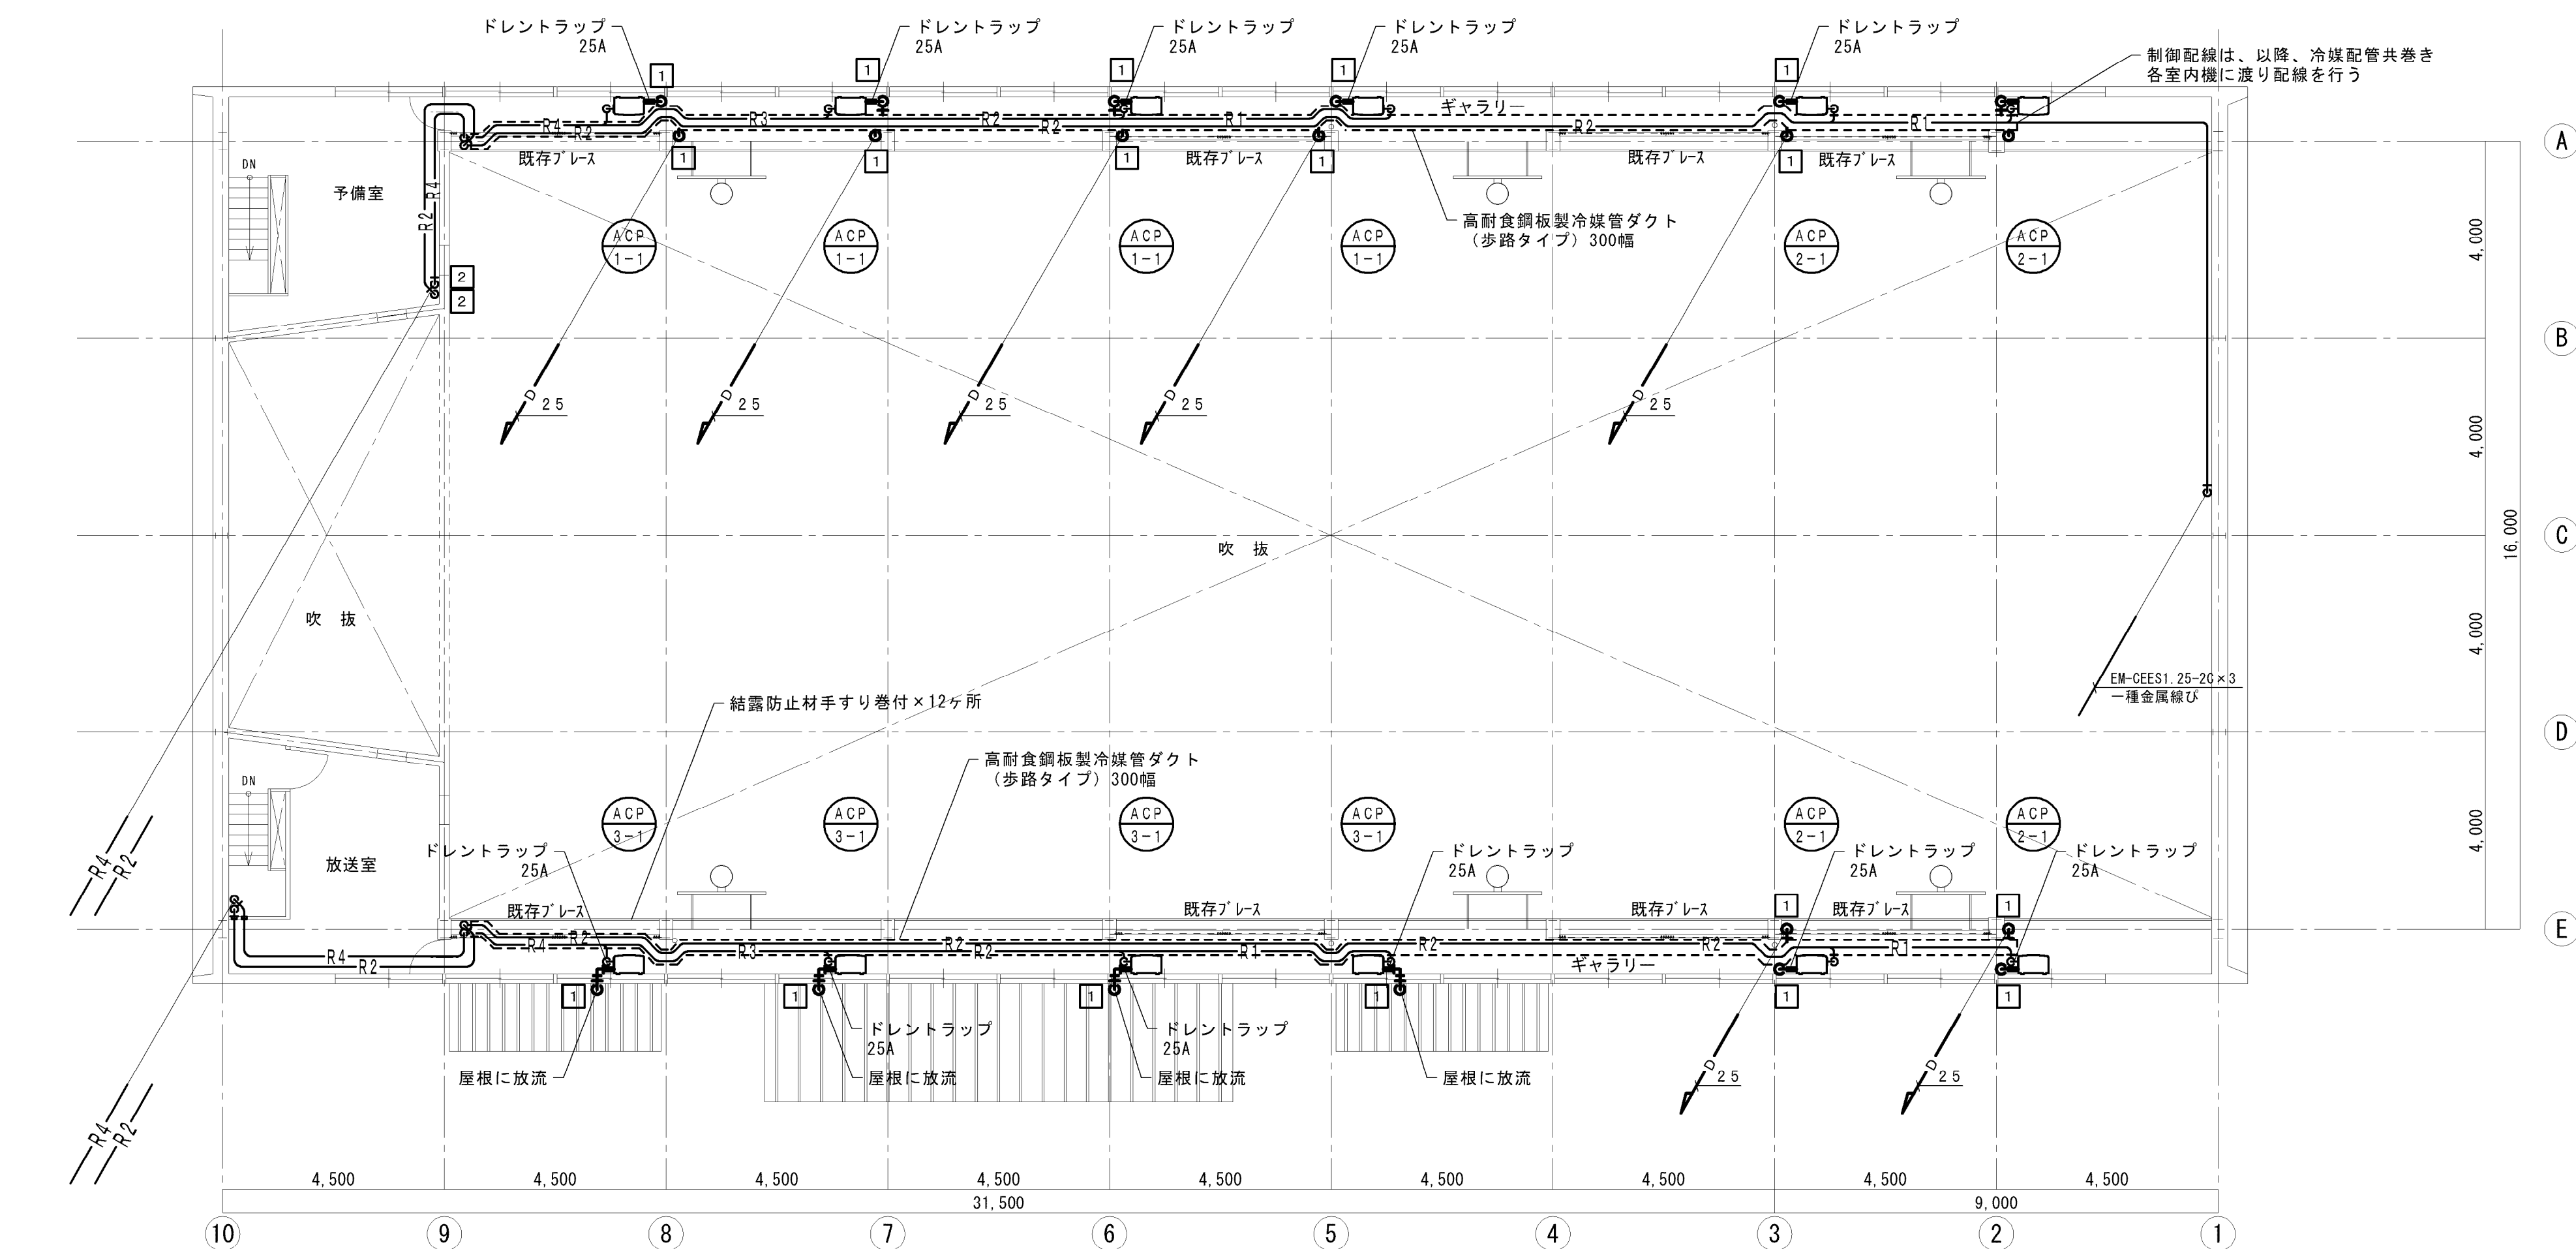

S=1:100

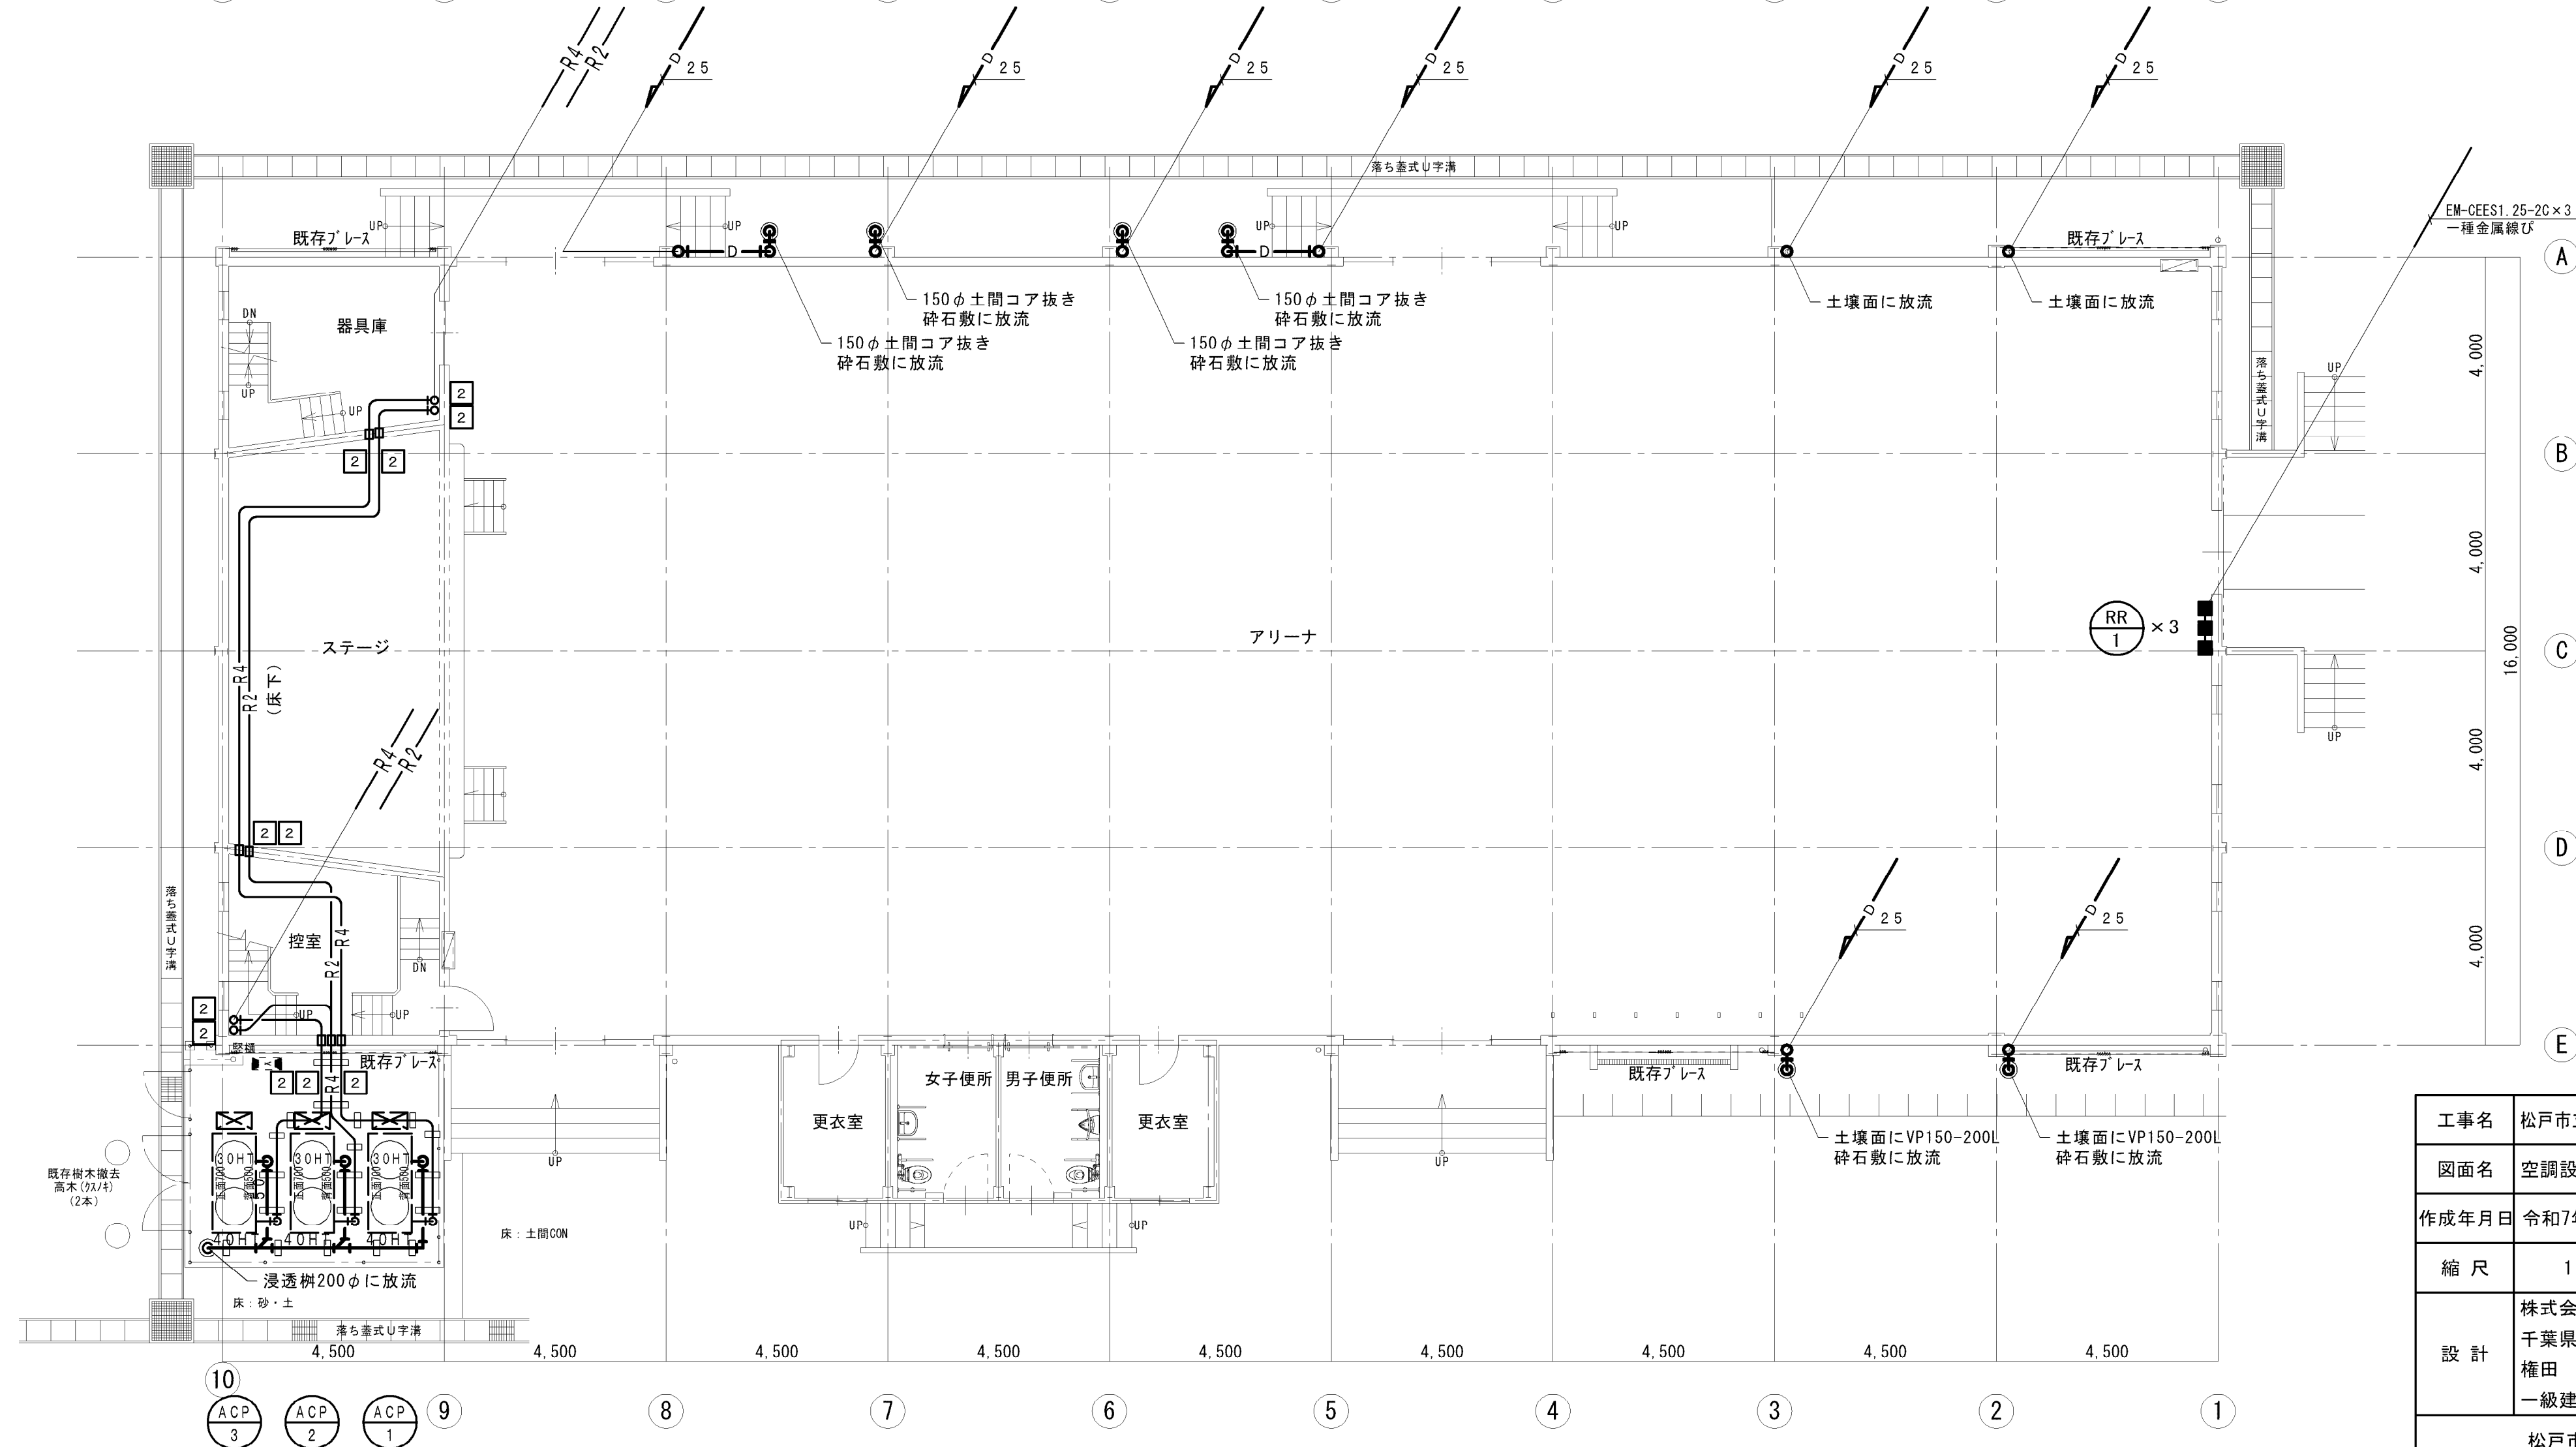

| 記 号  | 液 管      | ガス管      | 備 考     |
|------|----------|----------|---------|
| —R1— | 9. 5 φ   | 15. 9 φ  | 室内機 1 台 |
| —R2— | 9. 5 φ   | 2 2. 2 φ | 室内機 2 台 |
| —R3— | 1 2. 7 φ | 2 8. 6 φ | 室内機 3 台 |
| —R4— | 1 5. 9 φ | 2 8. 6 φ | 室内機 4 台 |

| 施工場所        | 仕 様                 |
|-------------|---------------------|
| 屋外露出部       | ステンレスラッキング          |
| 1 F床下       | 保温化粧ケース（樹脂製、丸形）     |
| 屋内露出部       | 保温化粧ケース（樹脂製、角形）     |
| ギャラリー床上     | 高耐食鋼板製冷媒管ダクト（歩路タイプ） |
| 冷媒管ダクトから室内機 | 保温化粧ケース（樹脂製、丸形）     |



| 記号 | 開口寸法   | 備考 |
|----|--------|----|
| 1  | 50φ程度  |    |
| 2  | 125φ程度 |    |
|    |        |    |

注記) 隙間にはシール材等にて隙間埋めを行う。  
(保温化粧ケース等で隠れる部分は除く)

S=1:100


|                 |                                                                  |       |      |
|-----------------|------------------------------------------------------------------|-------|------|
| 工 事 名           | 松戸市立ハケ崎小学校校体育館空調設備設置工事                                           |       |      |
| 図面名             | 空調設備 1・2階平面図                                                     |       |      |
| 作成年月日           | 令和7年2月10日                                                        | 変更年月日 |      |
| 縮 尺             | 1:100                                                            | 図面番号  | M-05 |
| 設 計             | 株式会社アート設計<br>千葉県知事登録 第1-2106-3381号<br>権田 武人<br>一級建築士大臣登録第131379号 |       |      |
| 松戸市 街づくり部 建築保全課 |                                                                  |       |      |



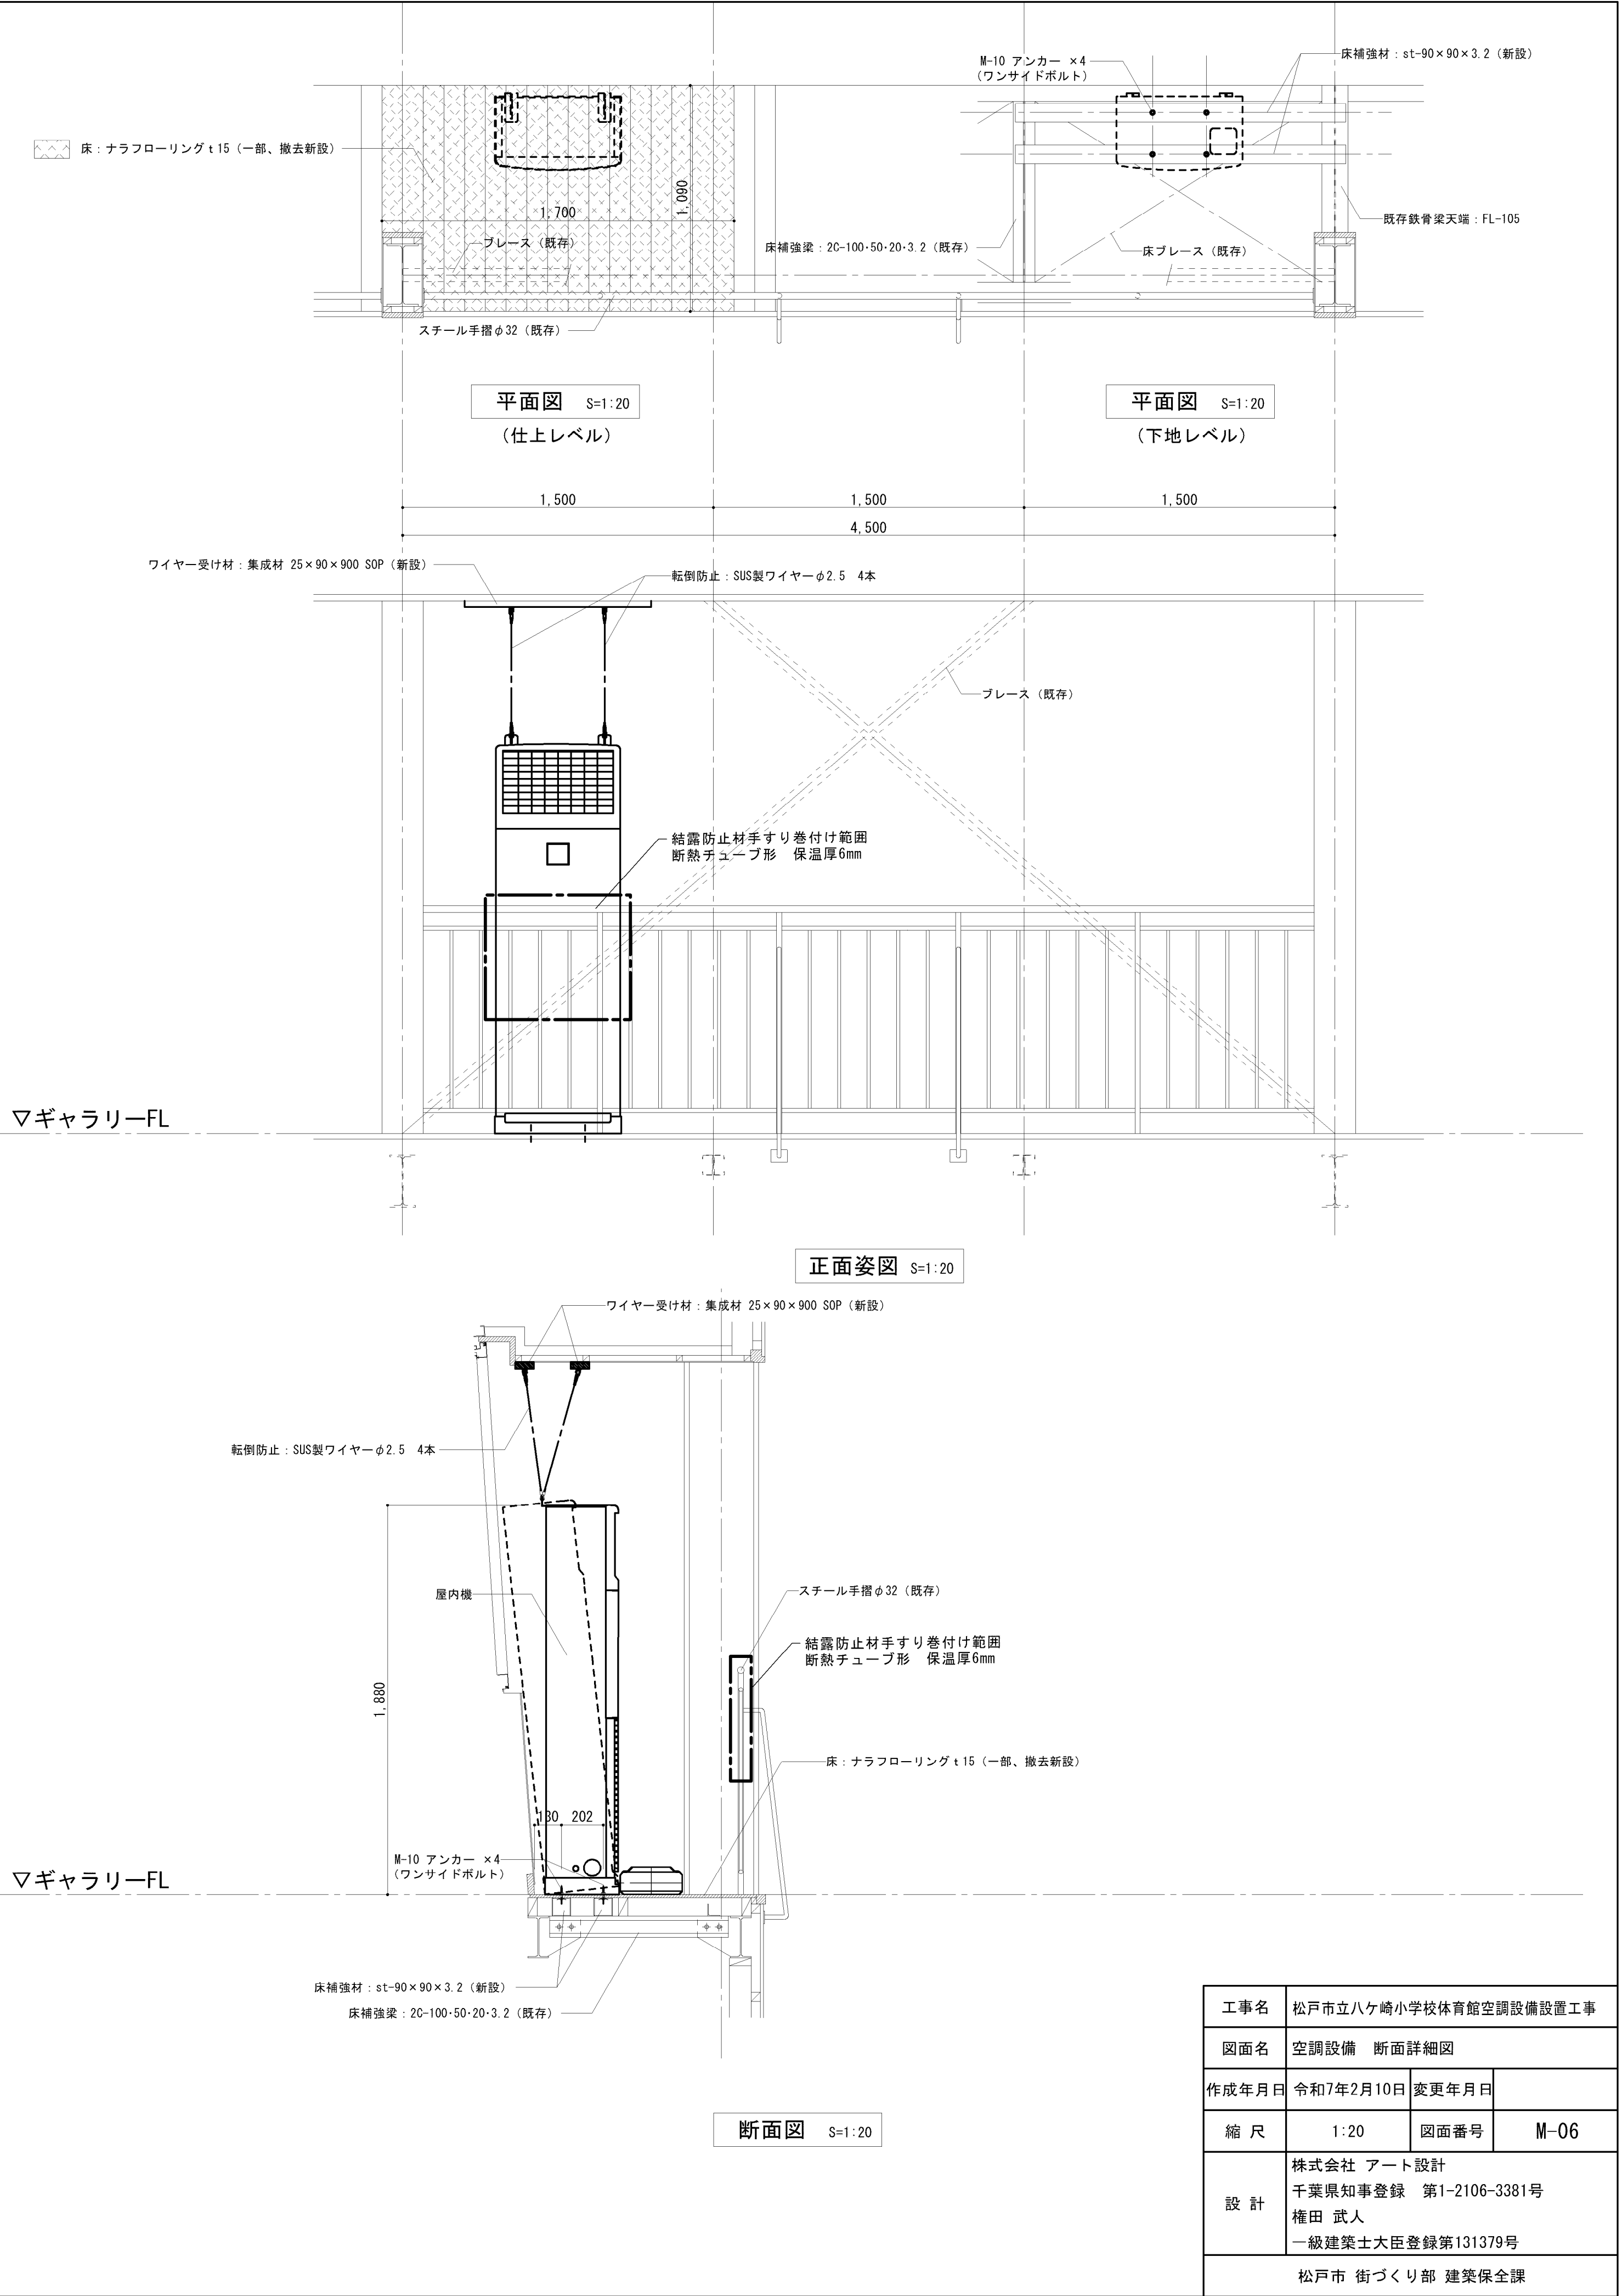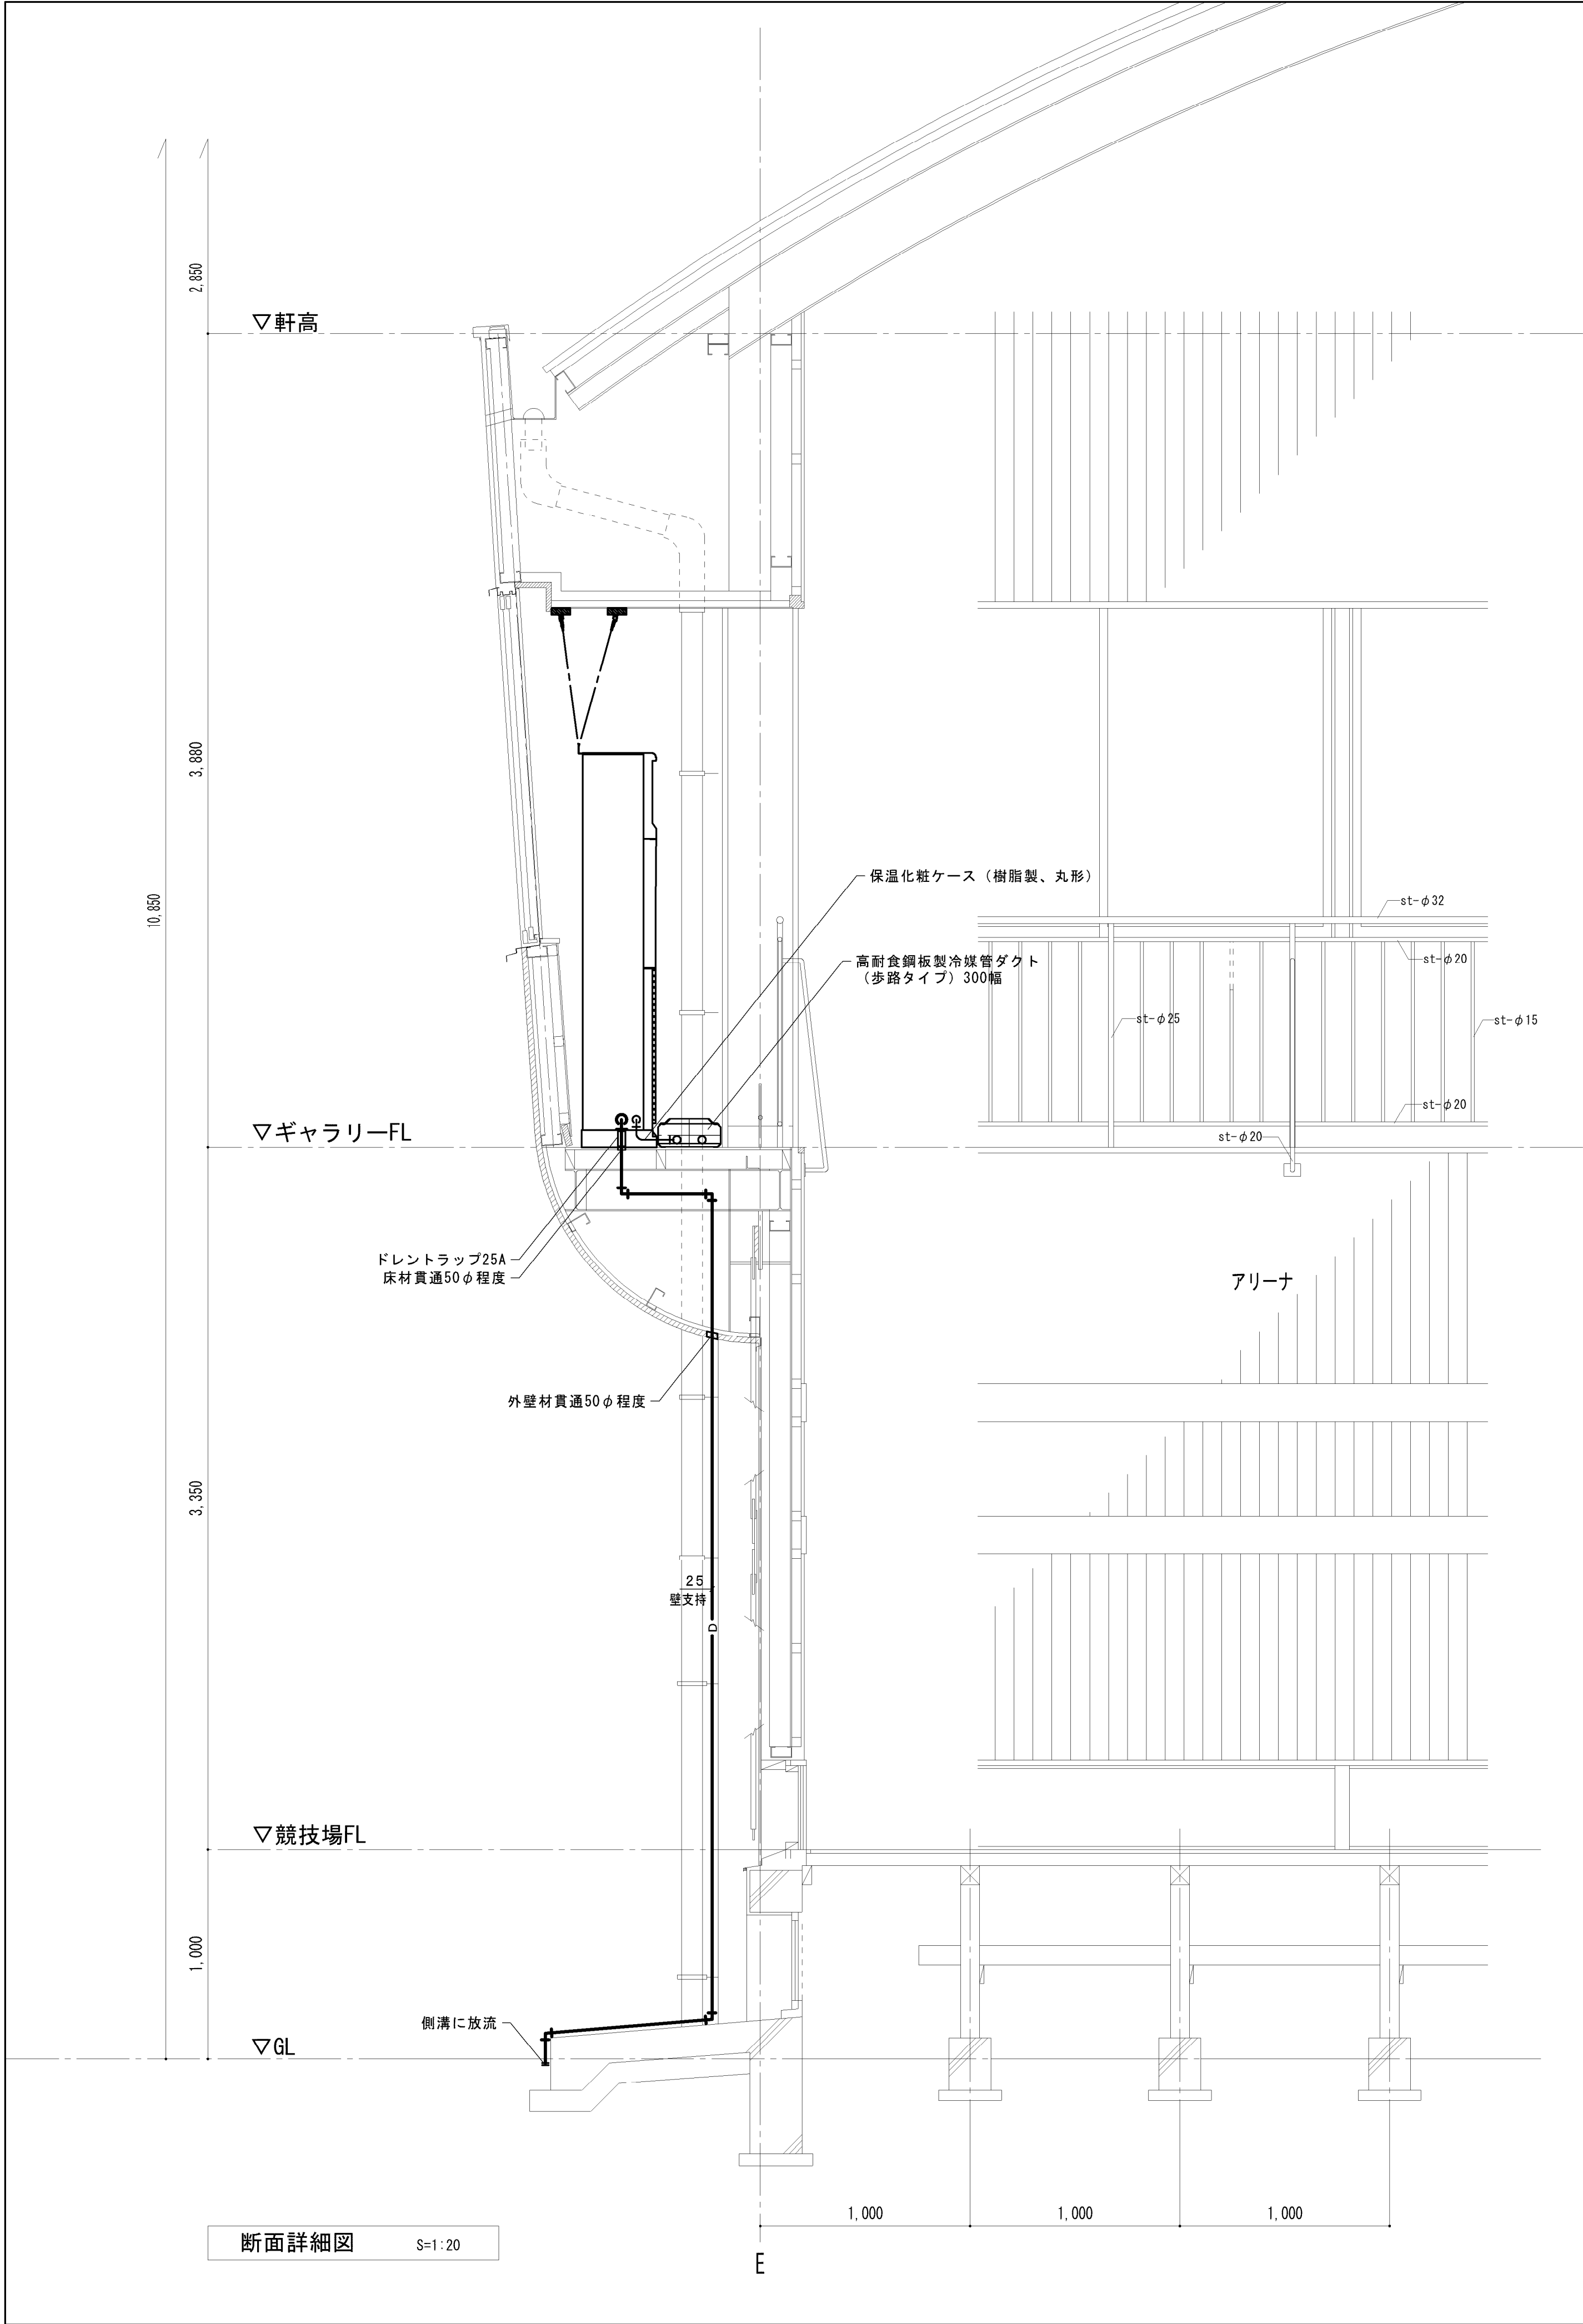

|       |                       |       |      |
|-------|-----------------------|-------|------|
| 工事名   | 松戸市立八ヶ崎小学校体育館空調設備設置工事 |       |      |
| 図面名   | 空調設備 断面詳細図            |       |      |
| 作成年月日 | 令和7年2月10日             | 変更年月日 |      |
| 縮尺    | 1:20                  | 図面番号  | M-06 |
| 設計    | 株式会社 アート設計            |       |      |
|       | 千葉県知事登録 第1-2106-3381号 |       |      |
|       | 権田 武人                 |       |      |
|       | 一級建築士大臣登録第131379号     |       |      |
|       | 松戸市 街づくり部 建築保全課       |       |      |



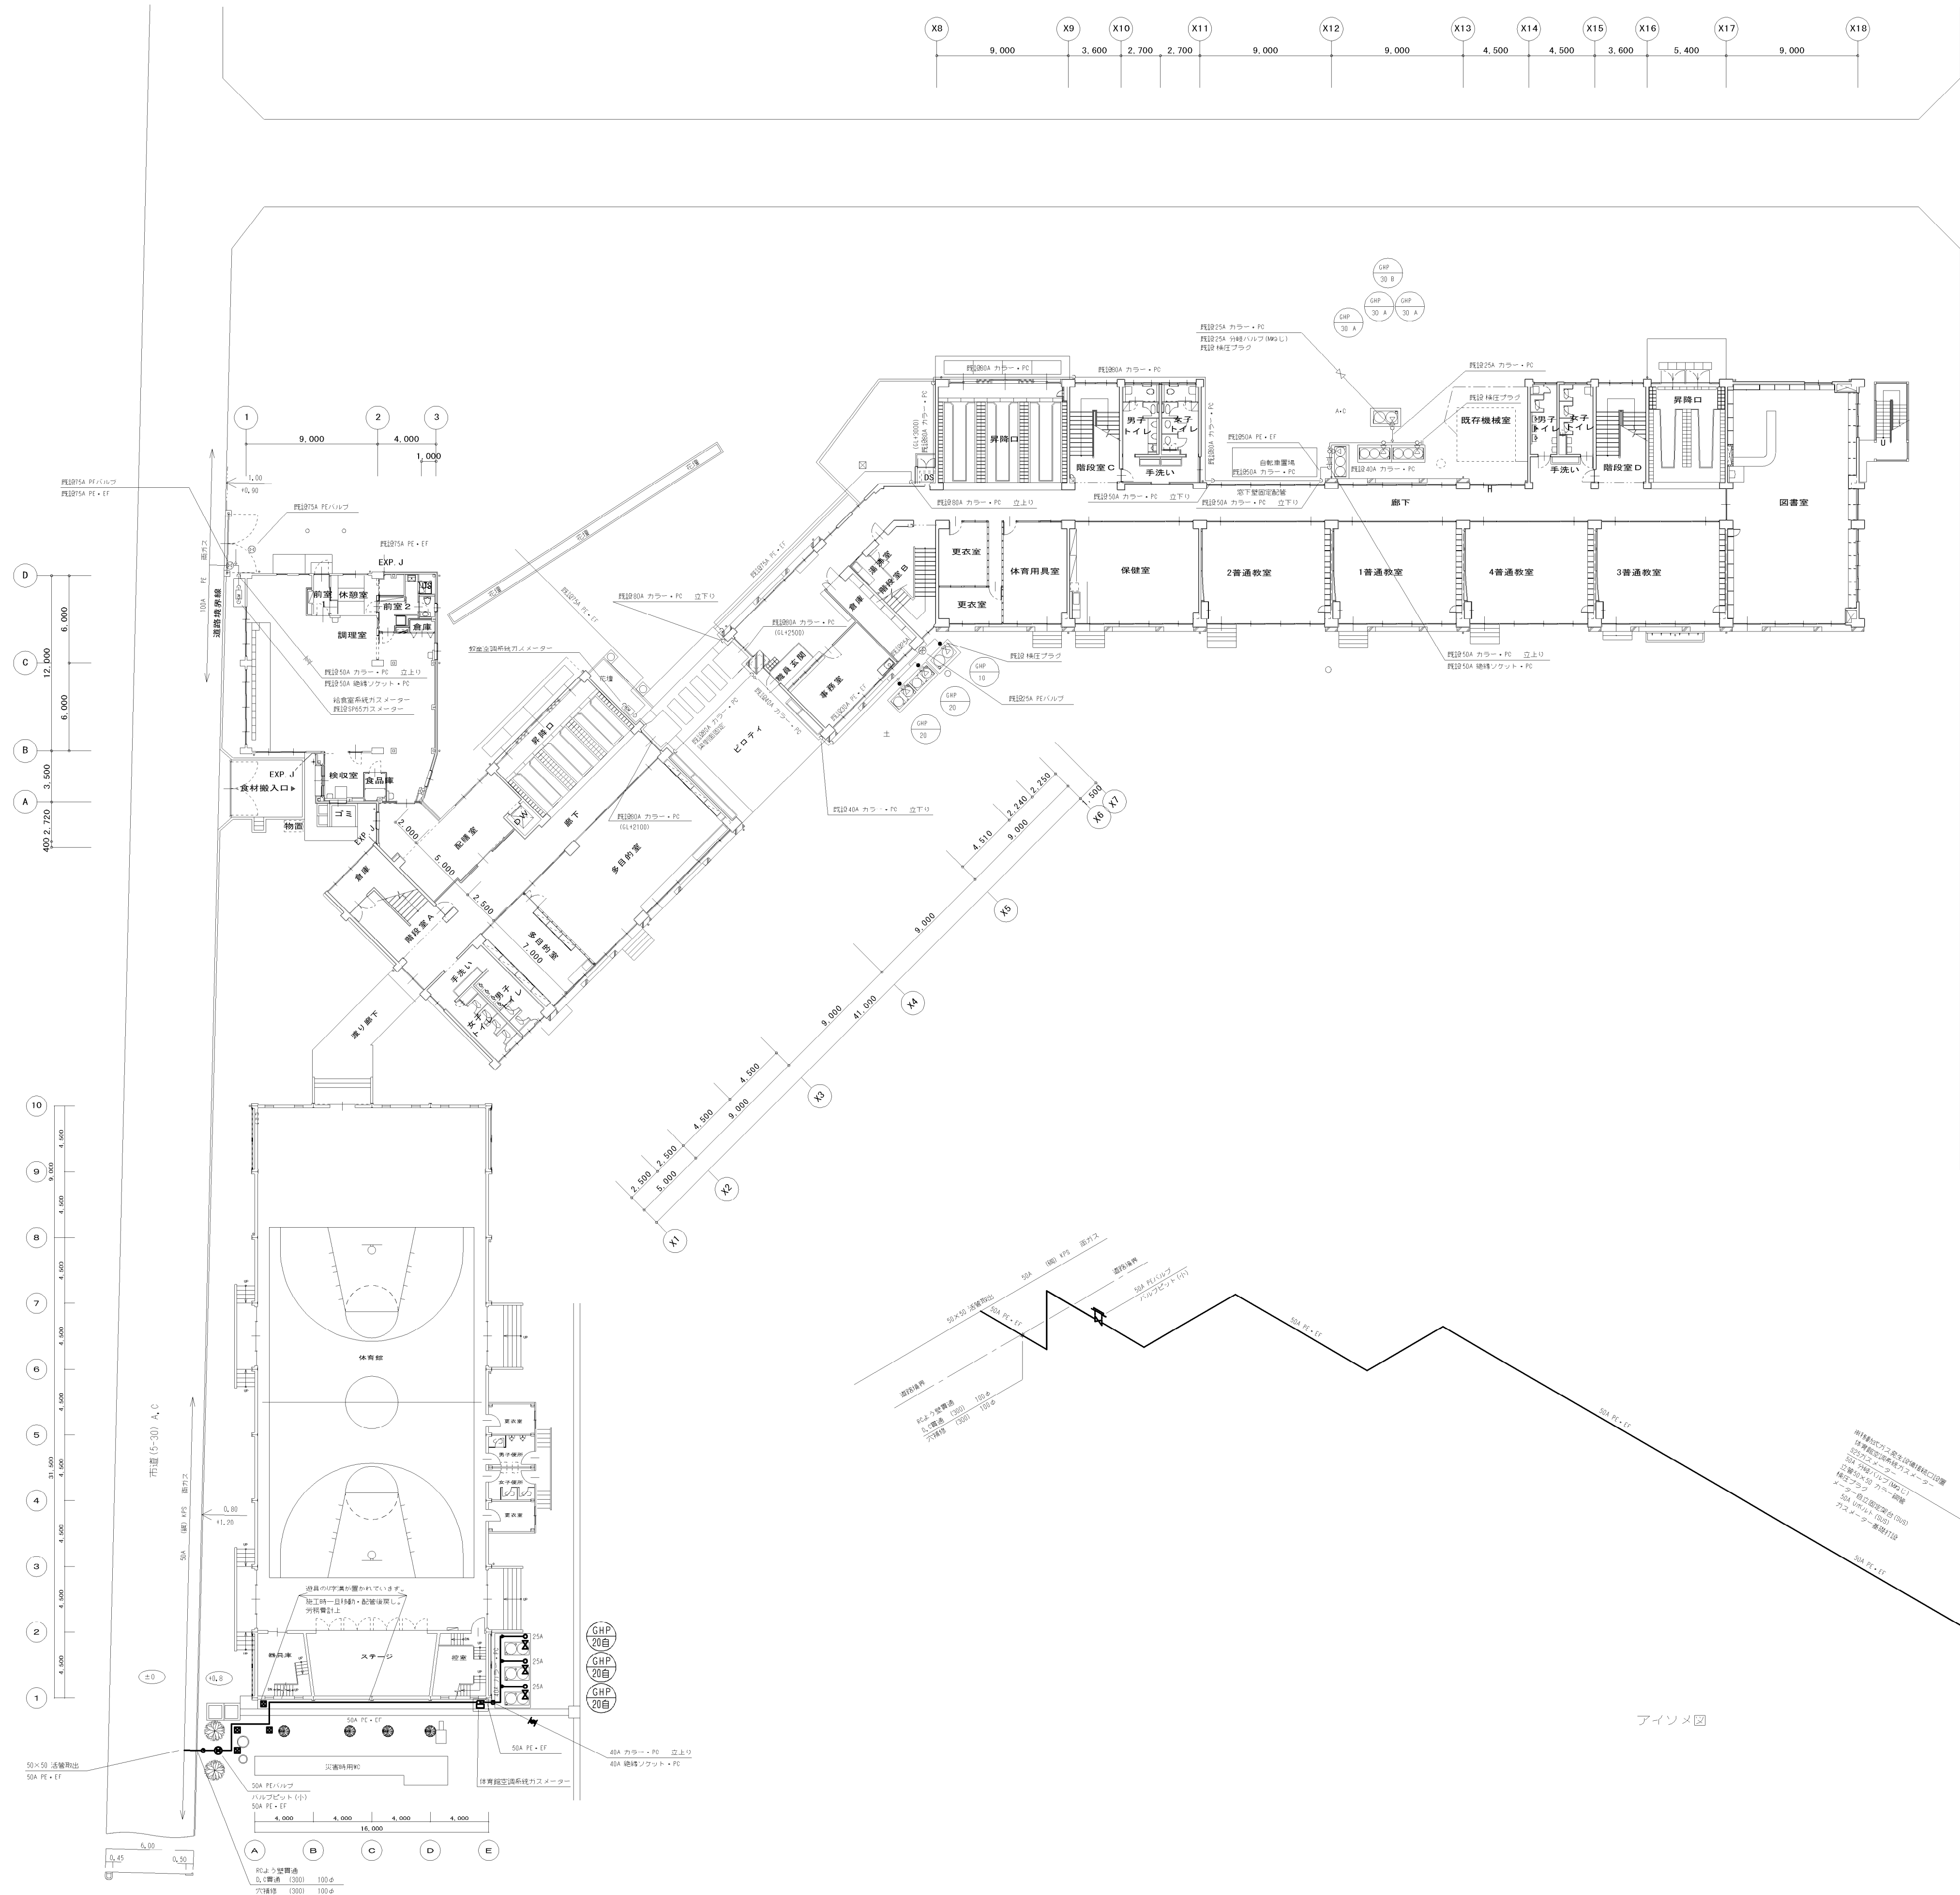

|       |           |
|-------|-----------|
| 50A以下 | 100~150mm |
| 80A以下 | 150mm     |
| 100A  | 200mm     |
| 150A  | 250mm     |

一、凡例(體育館空調系統新規機器)



- ※移動式ガス発生装置・燃焼口設置  
有価鑑定システムガスメーター  
25カ方メーター  
50A 自動バルブ (M92) ×1  
5管50A用 カラー調整  
棒圧プラグ  
メーター自立固定型台 (9/5)  
50A ユニール (SUS) ×4  
ガスメーター兼燃料計  
設計流量: 11.70m<sup>3</sup>/h  
メーター固定流量: 17.55m<sup>3</sup>/h
- ×3
- GHP  
20自
- GHP (20坪自立型) 50A用  
20A M92 ガス抵抗  
調整ガス発生装置 50A

| 配管口径 | アングル(SUS)                                                                             |
|------|---------------------------------------------------------------------------------------|
| 25A  |  |
| 40A  |  |



アイソメ図

|                |                            |       |      |
|----------------|----------------------------|-------|------|
| 工事名            | 松戸市立八ヶ崎小学校体育館空調設備設置工事      |       |      |
| 図面名            | ガス設備 平面図                   |       |      |
| 作成年月日          | 令和7年2月10日                  | 変更年月日 |      |
| 縮尺             | 1:200                      | 図面番号  | M-07 |
| 設計             | 株式会社アート設計                  |       |      |
|                | 千葉県知事登録 第1-2106-3381号      |       |      |
|                | 権田 武人<br>一級建築士大臣登録第131379号 |       |      |
| 松戸市 街づくり部 建築保課 |                            |       |      |



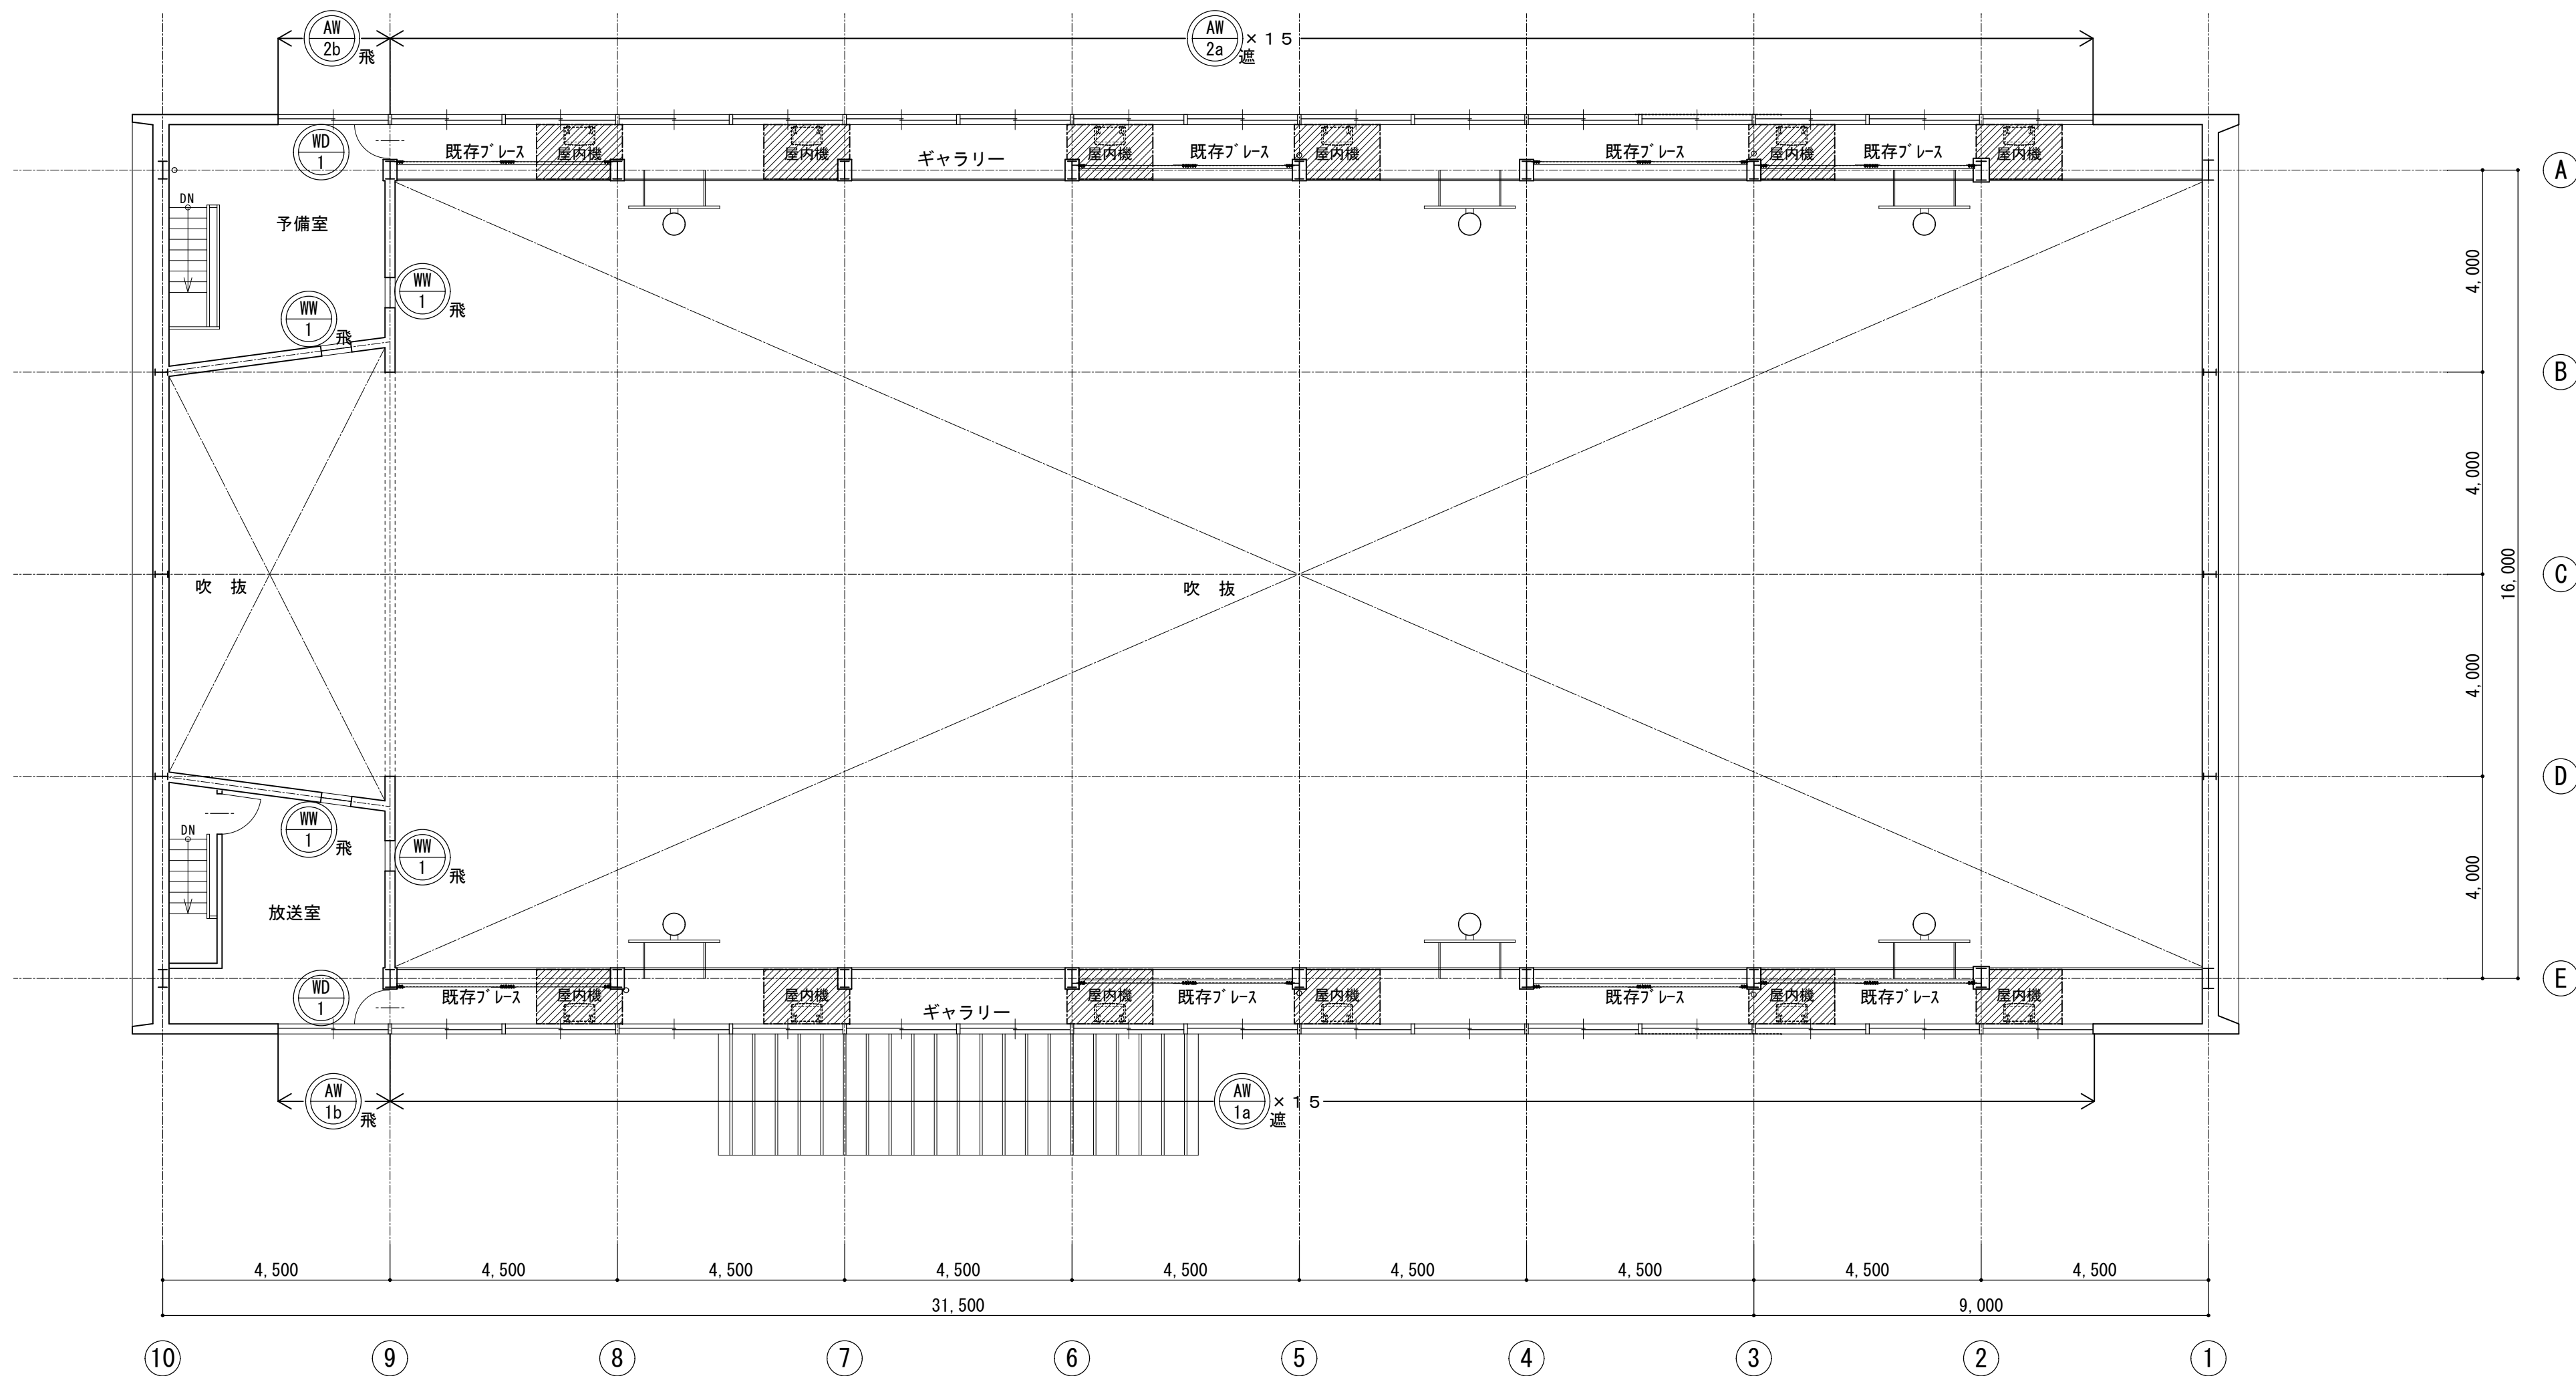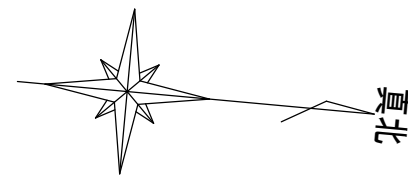


2階平面図 S=1:100

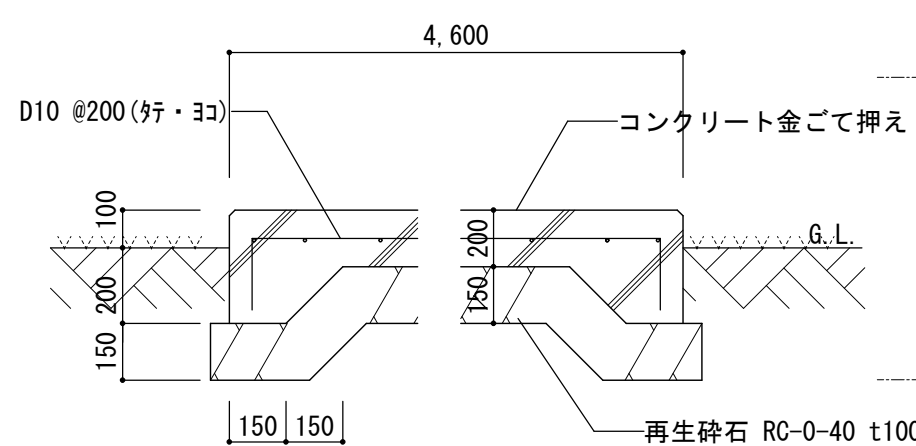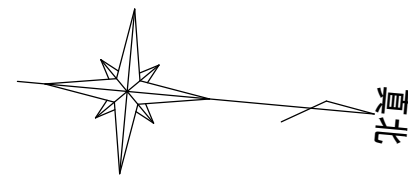


物置基礎断面図 1:20  
【機械設備工事】

既存物置用基礎  
【機械設備工事】  
ベタ基礎 (4600×3700×t150)

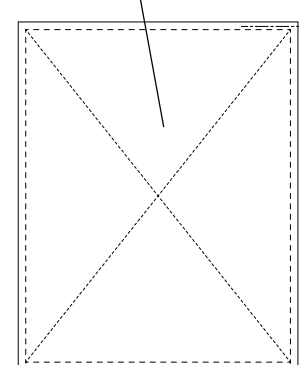

※詳細図参照  
新設屋外機置場  
【機械設備工事】

1階平面図 S=1:100

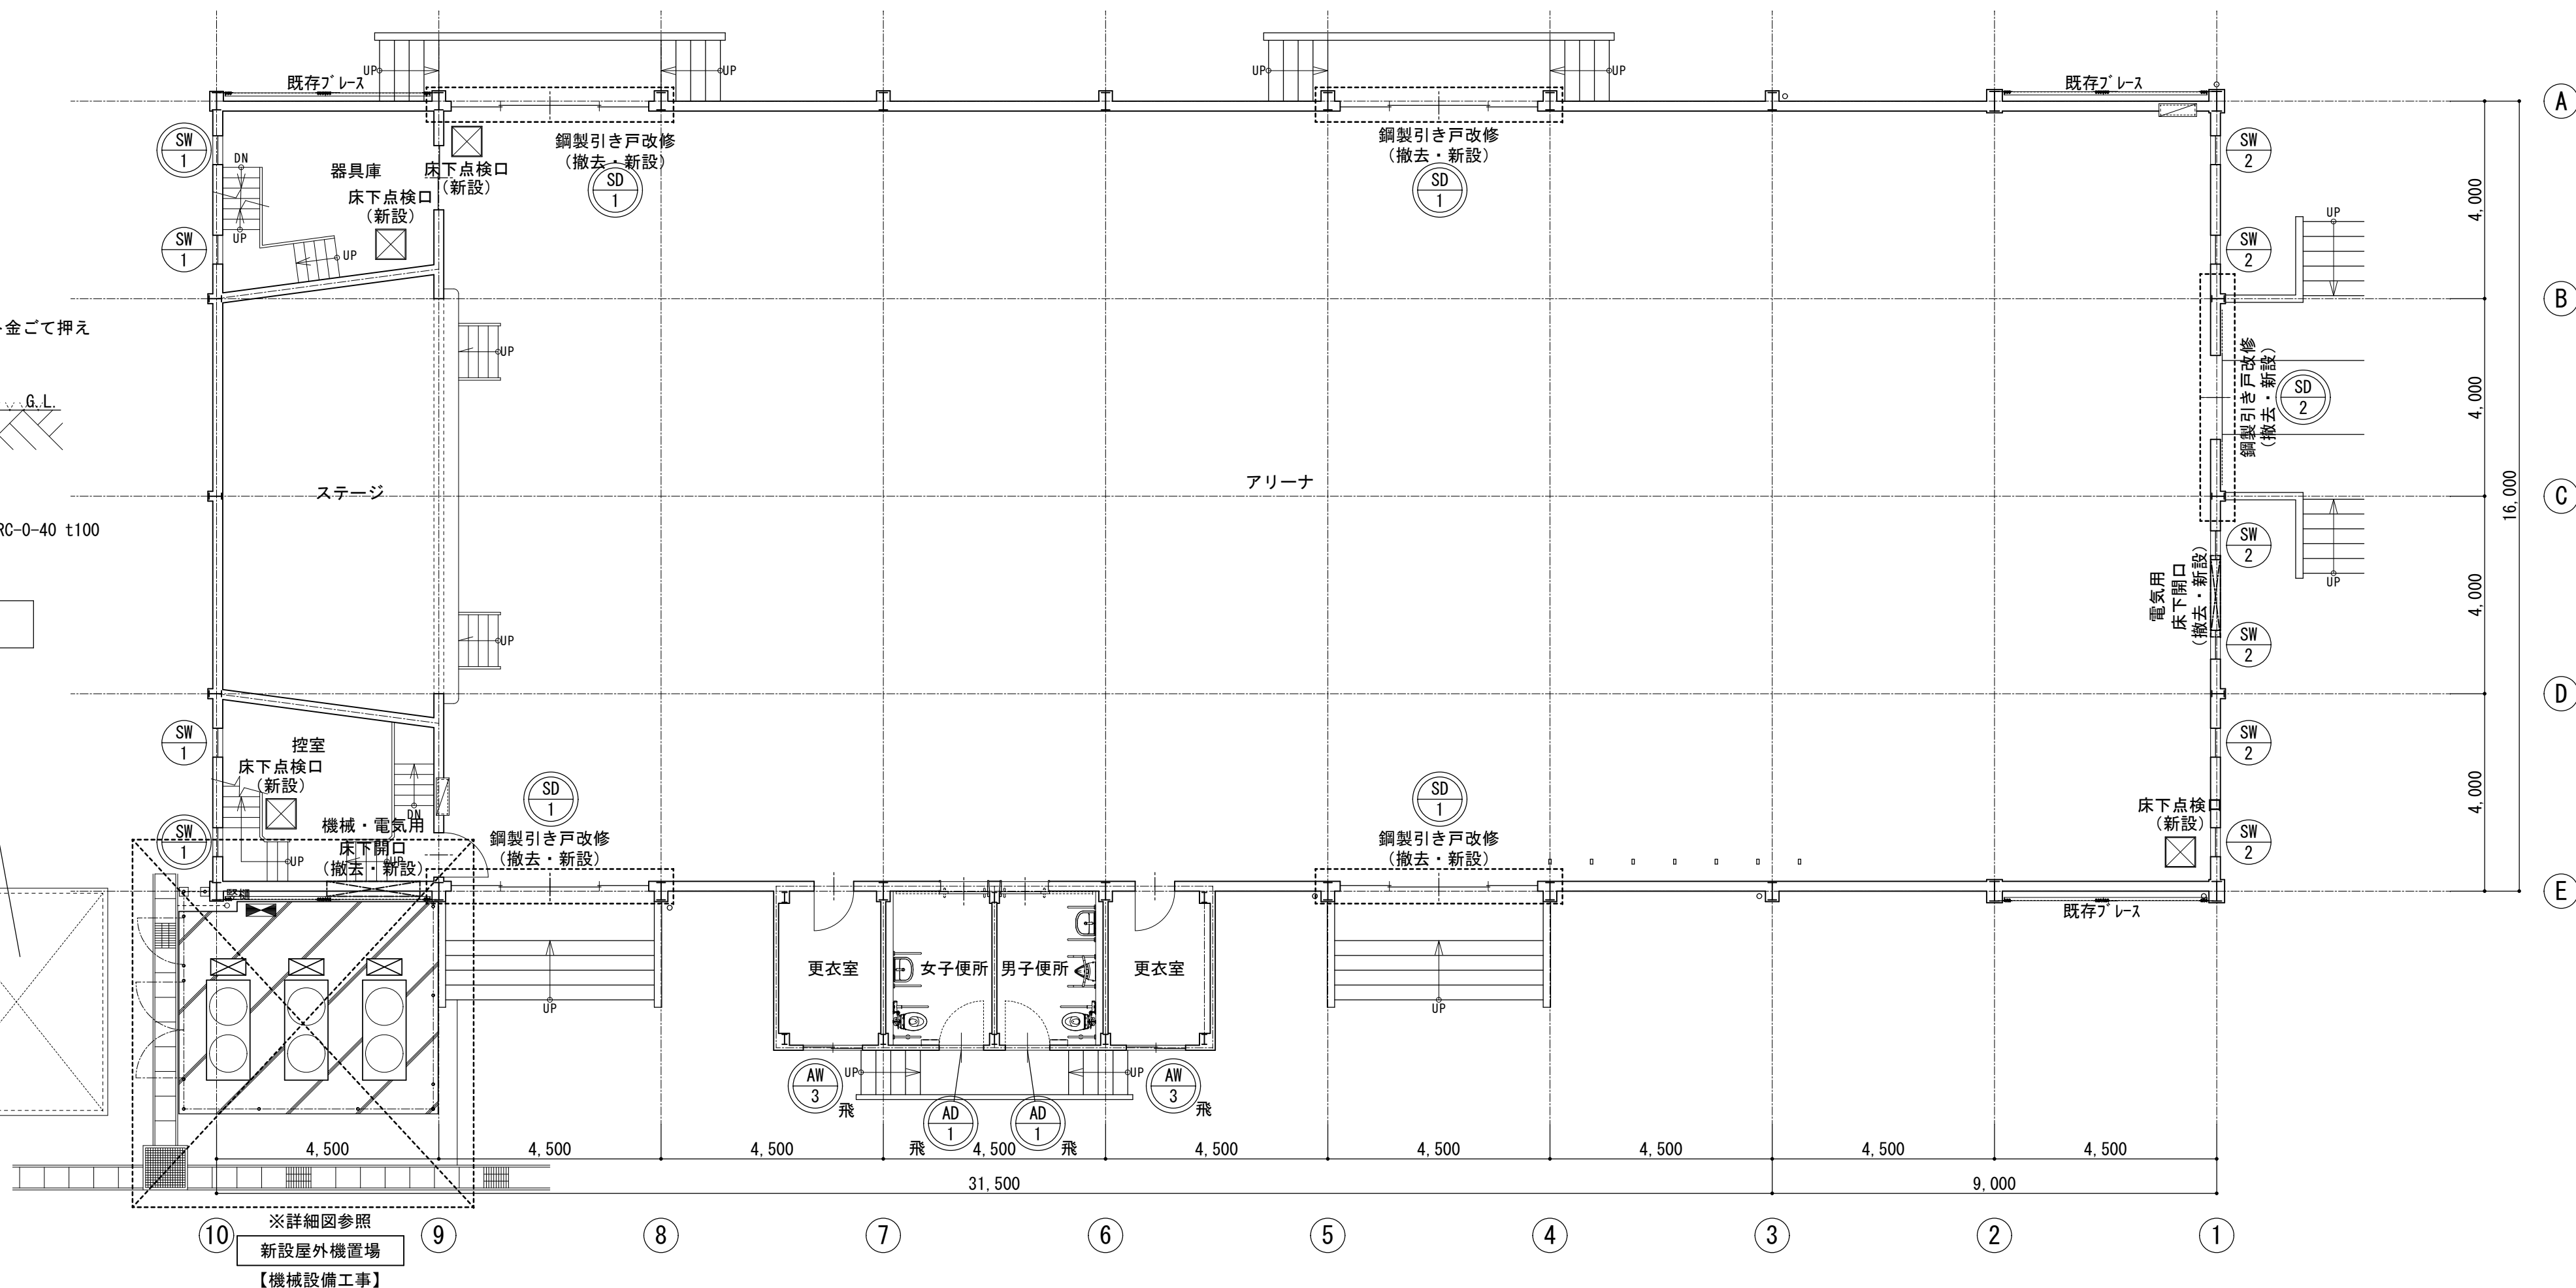


| 凡 例 |                           |               |
|-----|---------------------------|---------------|
|     | 建具改修あり                    | 立面図参照         |
|     | 建具改修なし                    |               |
|     | 鋼製引き戸改修<br>(撤去・新設)        | 【建築工事】 5箇所    |
|     | 床下点検口<br>(新設)             | 【建築工事】 4箇所    |
|     | 床下点検口を示す。600×600<br>(新設)  | 【機械設備工事】 12箇所 |
|     | ギャラリー床改修範囲を示す。<br>(撤去・新設) | 【機械設備工事】 2箇所  |
|     | 床下開口を示す。<br>(撤去・新設)       | 【機械設備工事】      |

|       |                                                                  |       |      |
|-------|------------------------------------------------------------------|-------|------|
| 工事名   | 松戸市立ハケ崎小学校体育館空調設備設置工事                                            |       |      |
| 図面名   | 1・2階平面図                                                          |       |      |
| 作成年月日 | 令和7年2月10日                                                        | 変更年月日 |      |
| 縮 尺   | 1:100                                                            | 図面番号  | A-01 |
| 設 計   | 株式会社アート設計<br>千葉県知事登録 第1-2106-3381号<br>権田 武人<br>一級建築士大臣登録第131379号 |       |      |
|       | 松戸市 街づくり部 建築保全課                                                  |       |      |







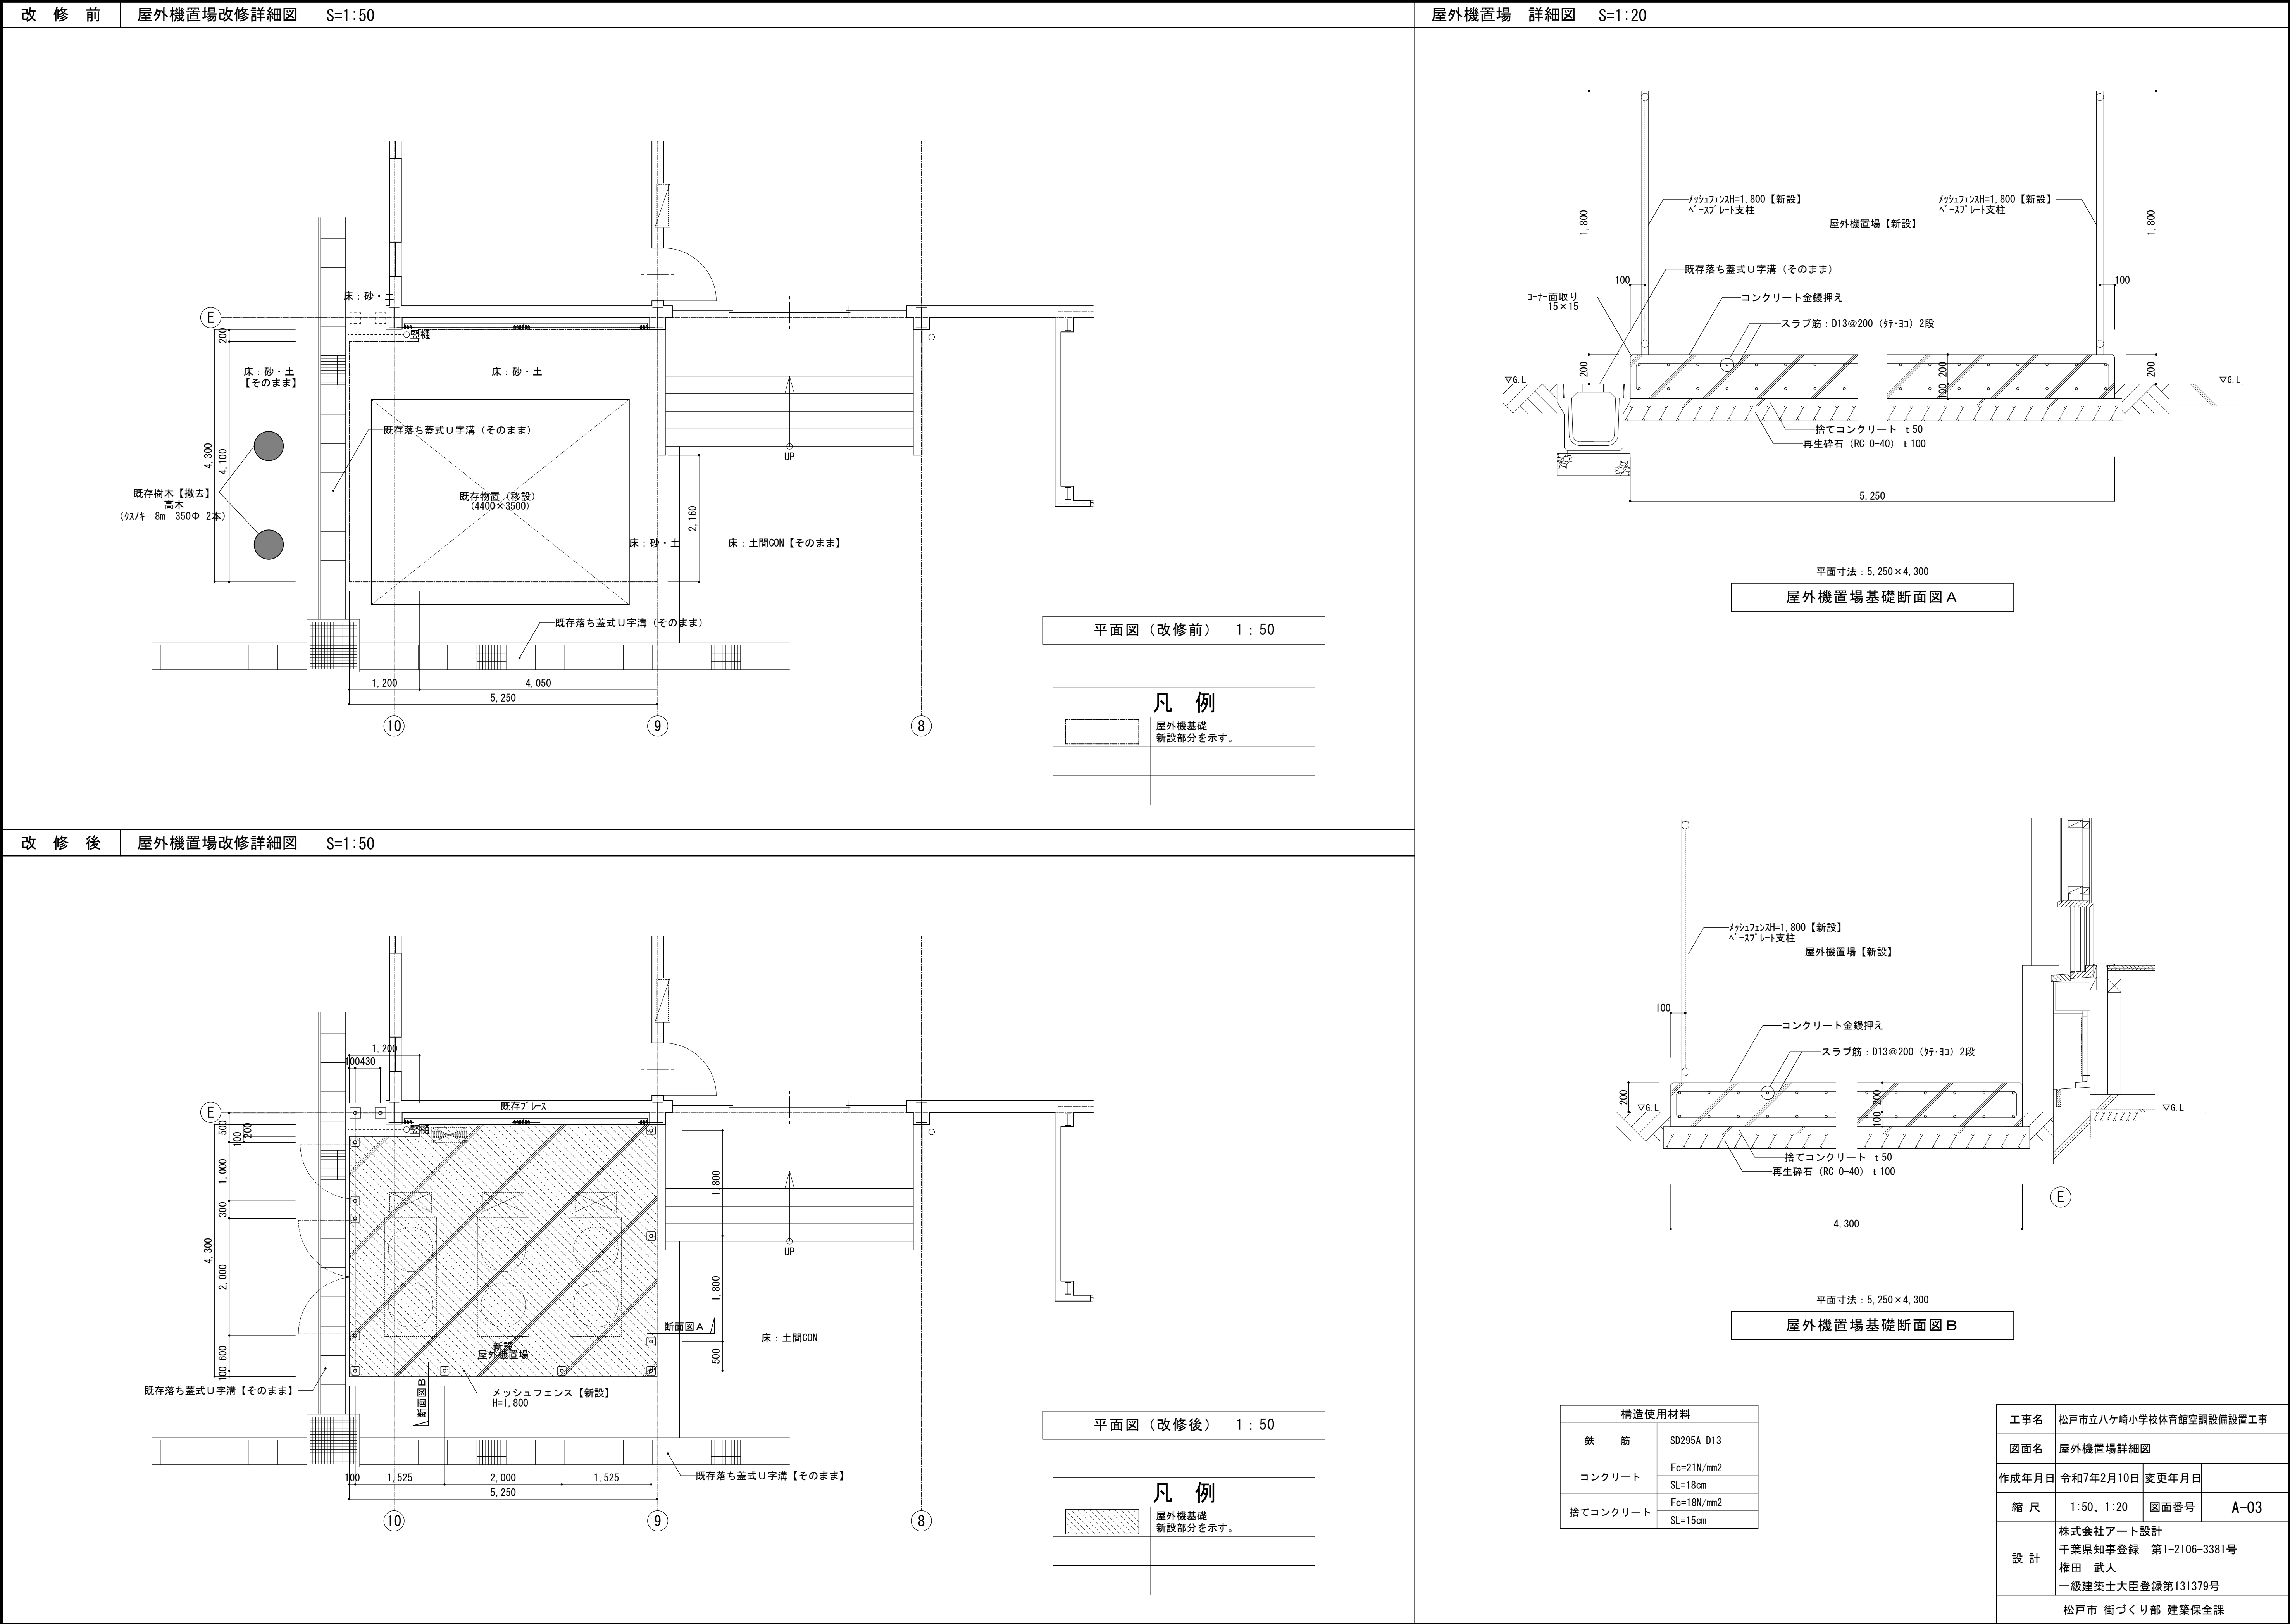

屋外機置場 詳細図 S=1:20

平面寸法: 5,250 x 4,300

屋外機置場基礎断面図A

屋外機置場 詳細図 S=1:20


平面寸法: 5,250 x 4,300

屋外機置場基礎断面図B



| 構造使用材料   |                       |
|----------|-----------------------|
| 鉄筋       | SD295A D13            |
| コンクリート   | Fc=21N/mm2<br>SL=18cm |
| 捨てコンクリート | Fc=18N/mm2<br>SL=15cm |

|                 |                                                                  |       |      |
|-----------------|------------------------------------------------------------------|-------|------|
| 工事名             | 松戸市立八ヶ崎小学校体育館空調設備設置工事                                            |       |      |
| 図面名             | 屋外機置場詳細図                                                         |       |      |
| 作成年月日           | 令和7年2月10日                                                        | 変更年月日 |      |
| 縮尺              | 1:50, 1:20                                                       | 図面番号  | A-03 |
| 設計              | 株式会社アート設計<br>千葉県知事登録 第1-2106-3381号<br>権田 武人<br>一級建築士大臣登録第131379号 |       |      |
| 松戸市 街づくり部 建築保全課 |                                                                  |       |      |





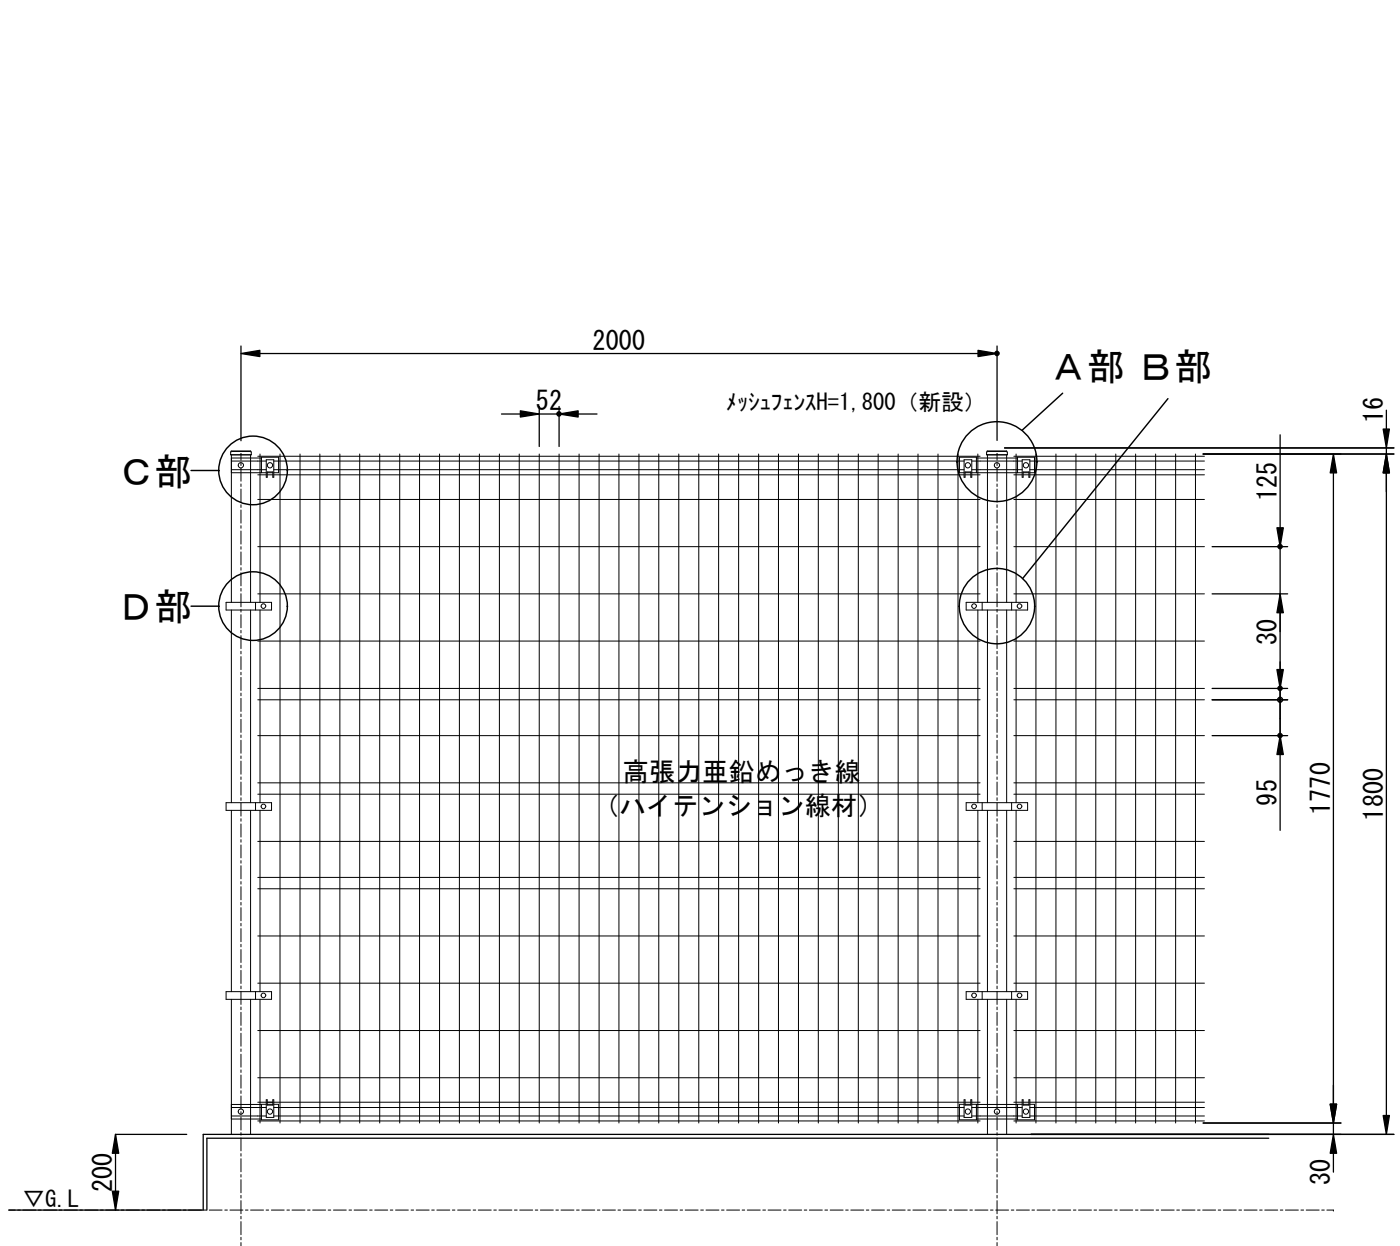



フェンス詳細図（一般部）

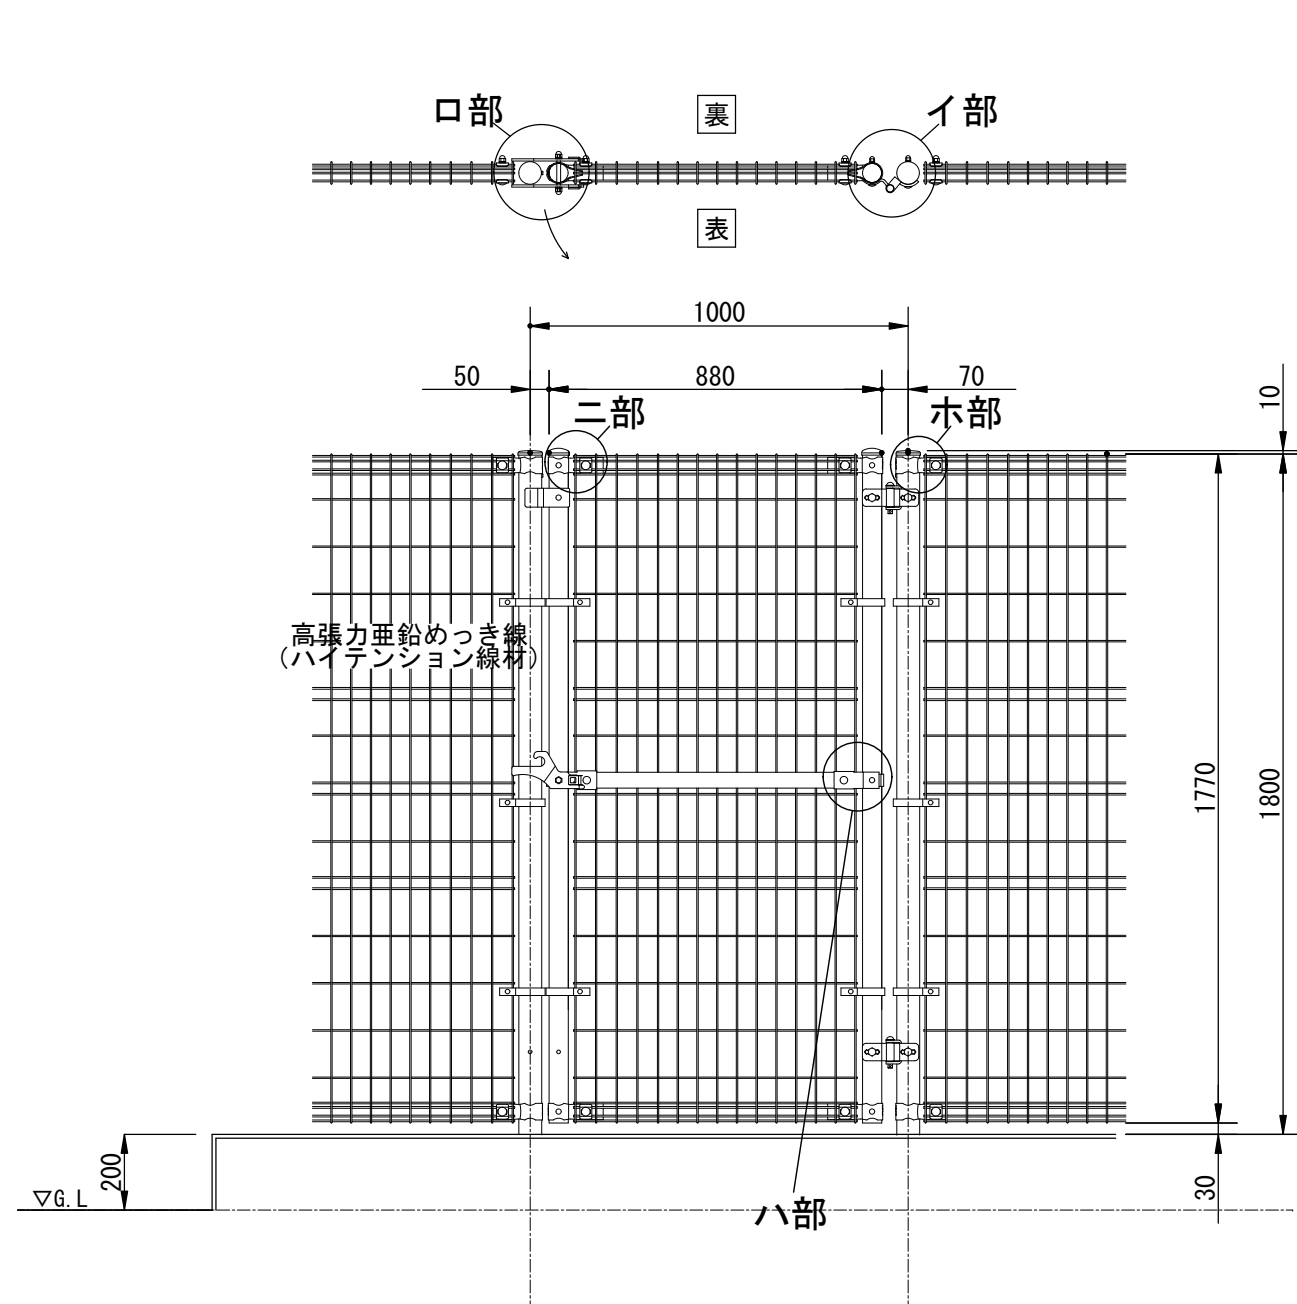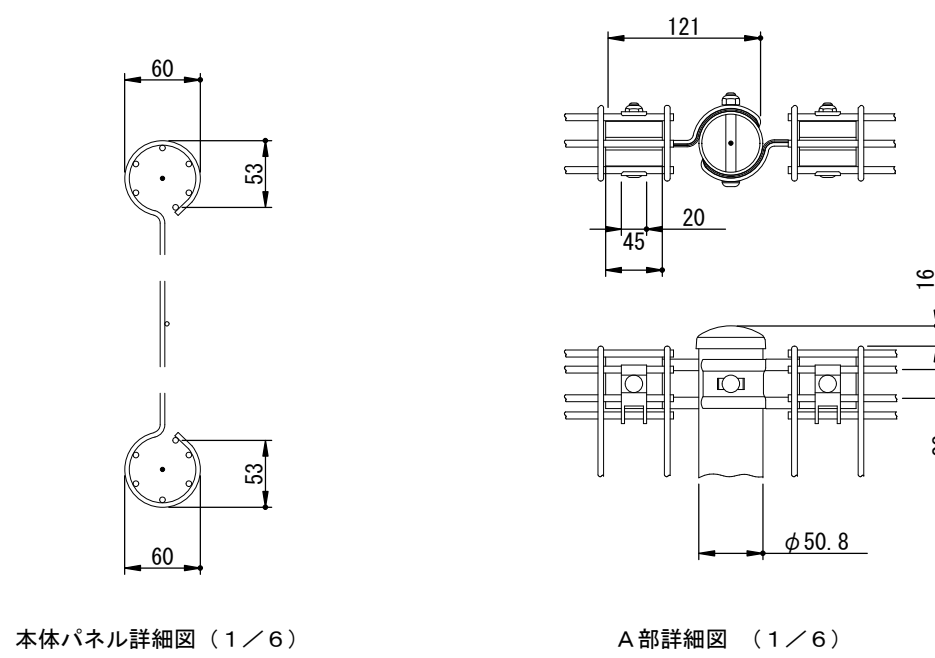


フェンス詳細図（片開き門扉部分）

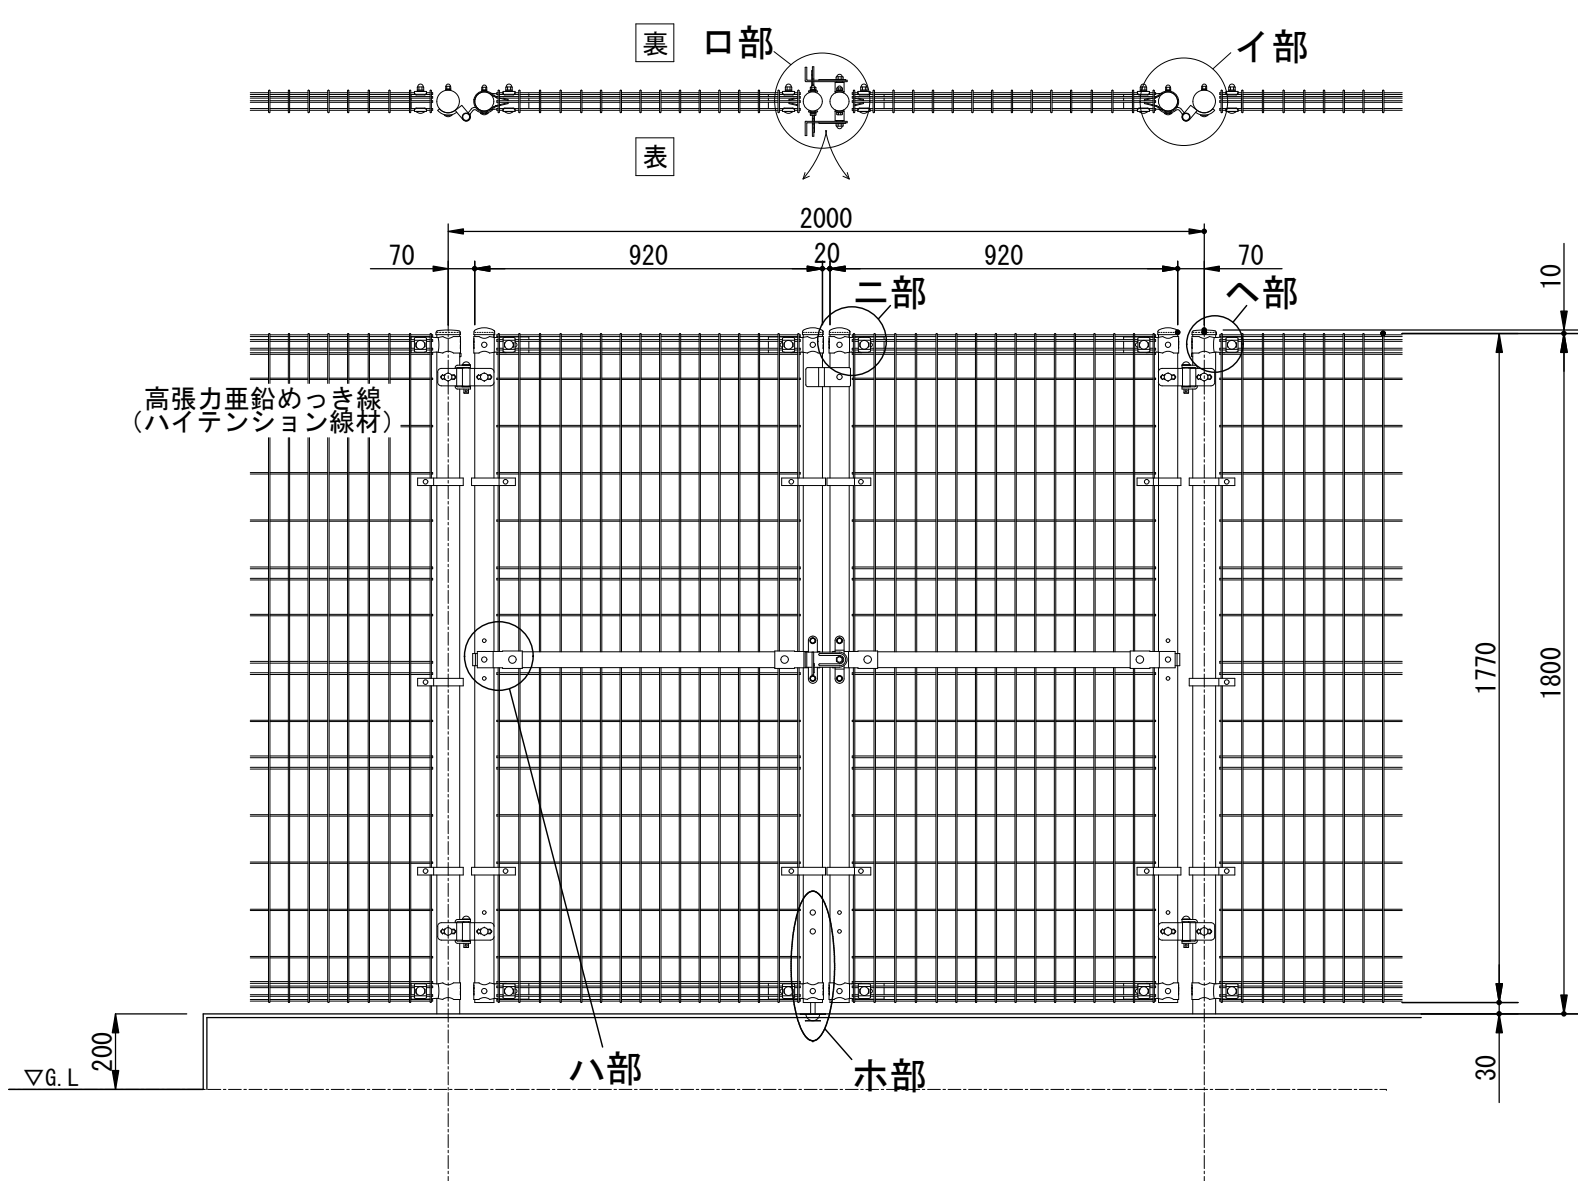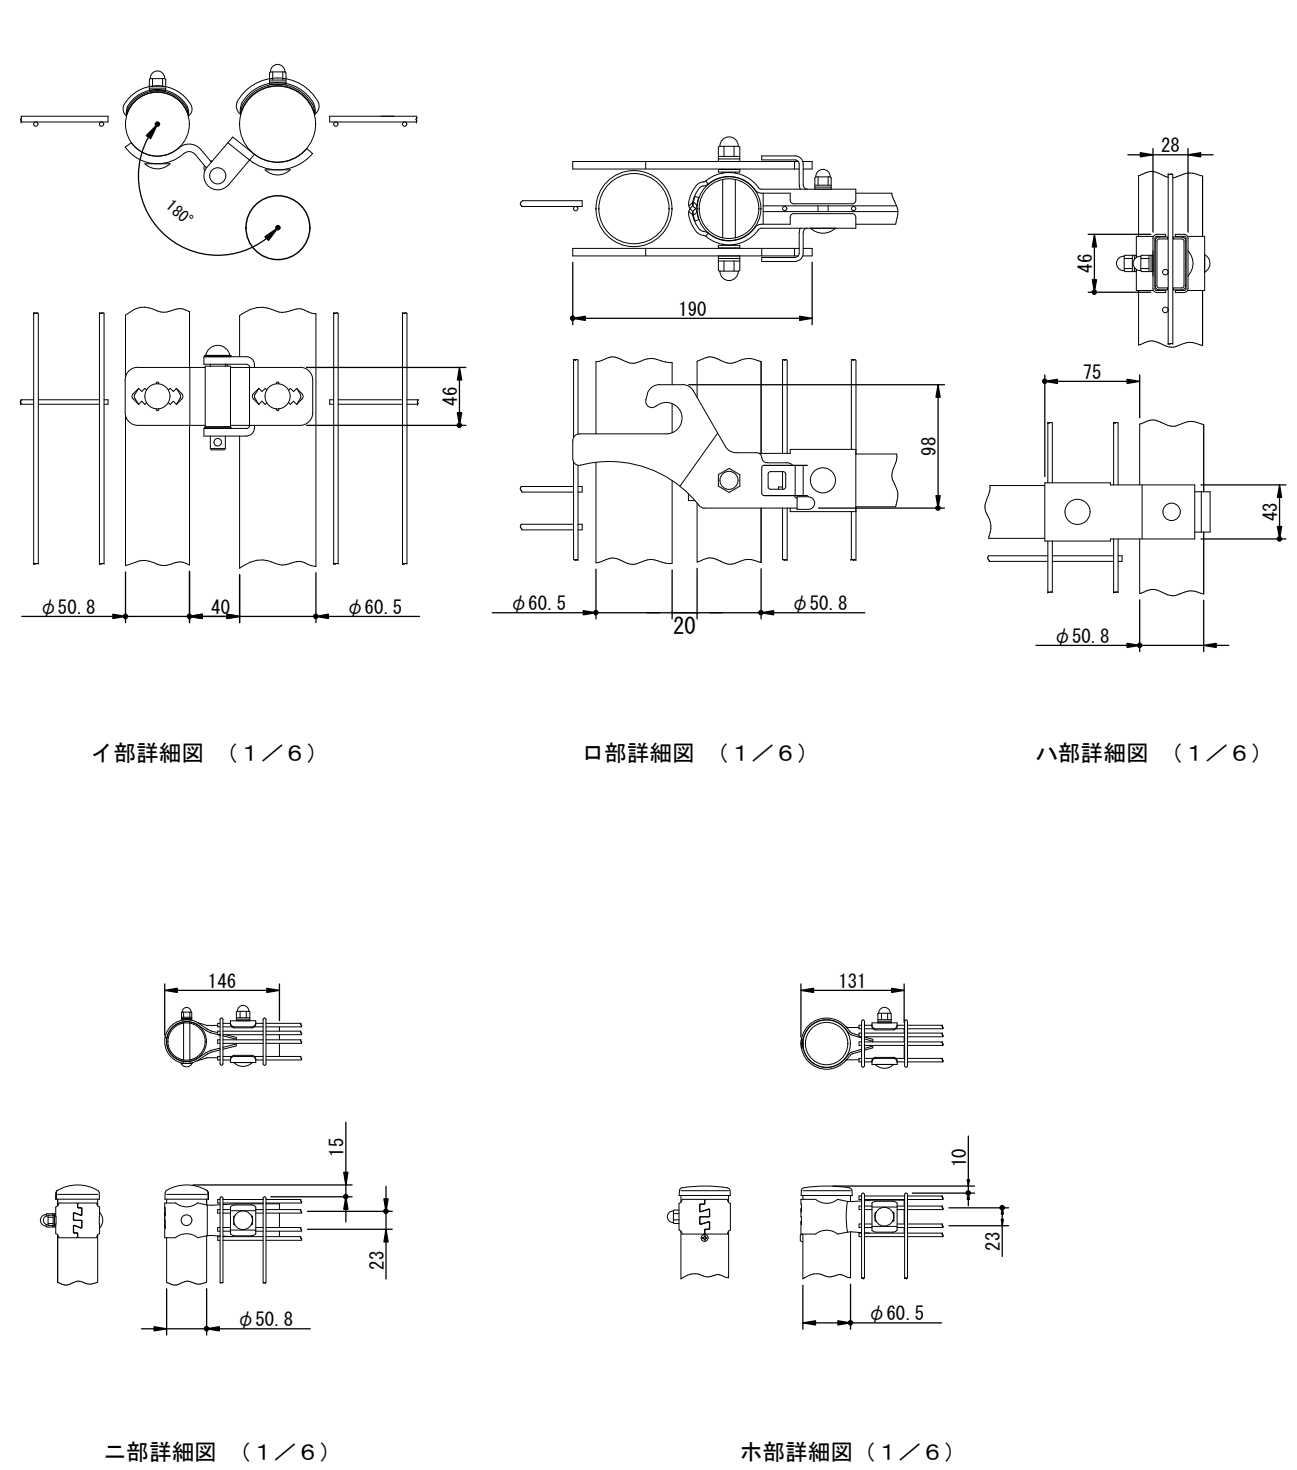

フェンス詳細図（両開き門扉部分）

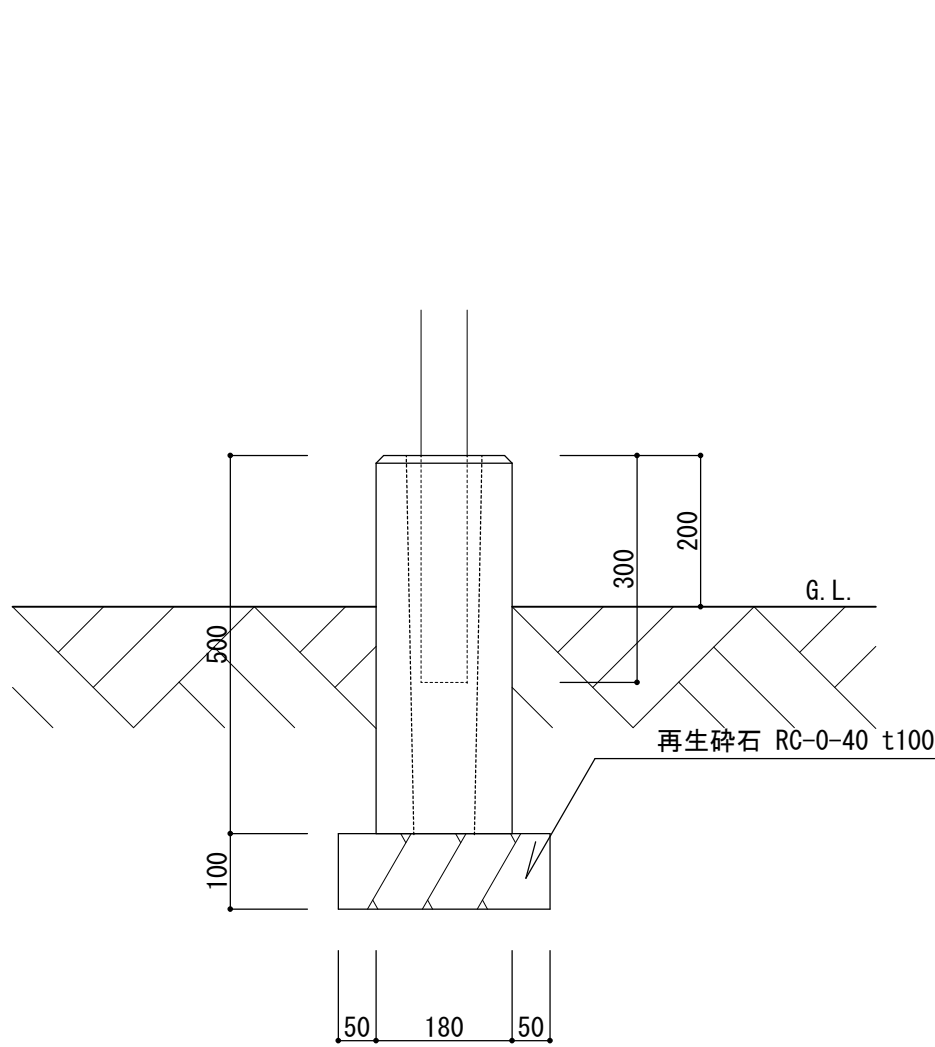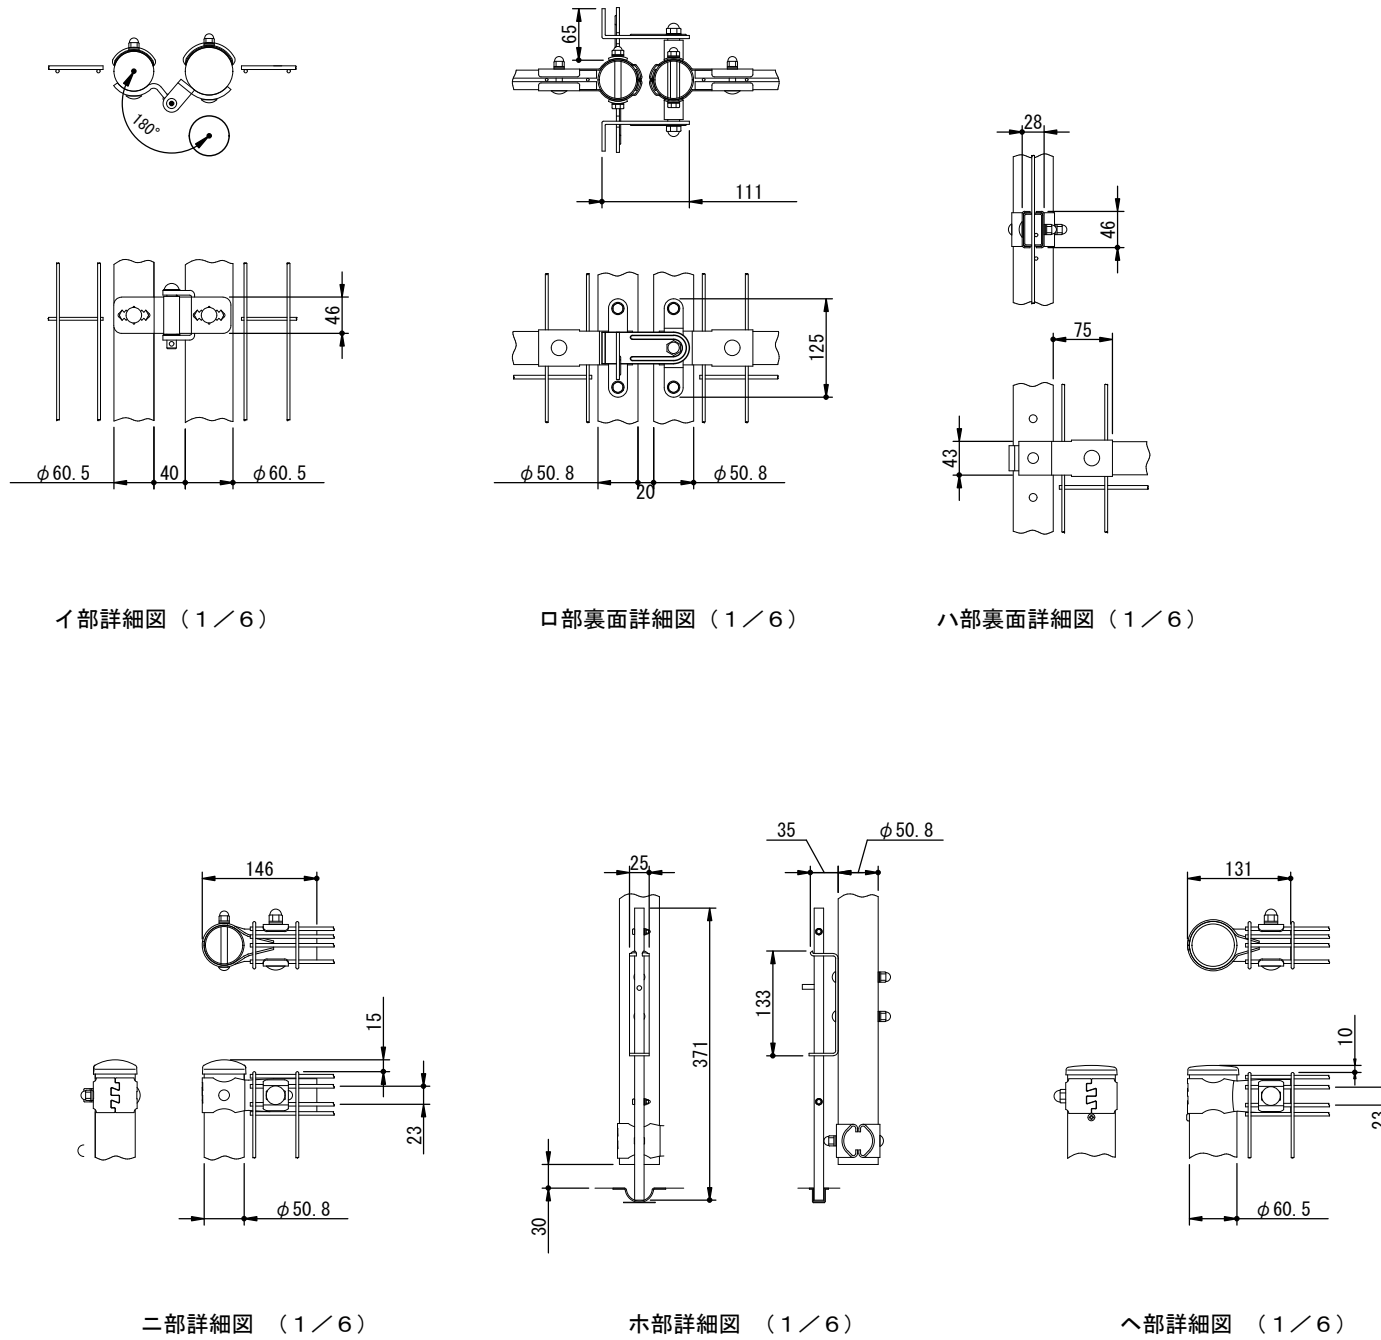

フェンス支柱基礎断面図 1:10

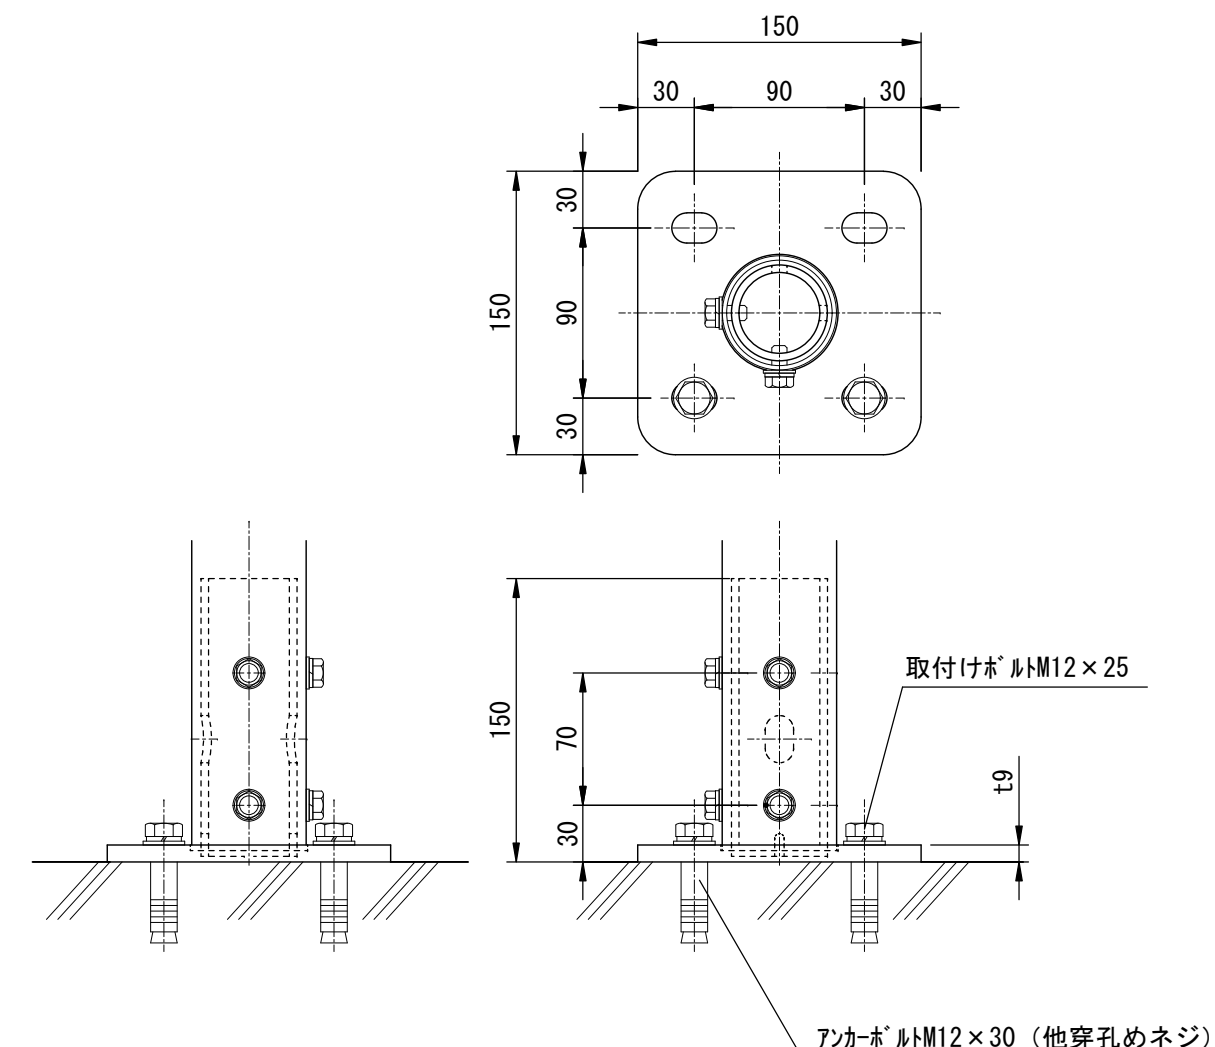

ベースプレート支柱断面図 1:4

※スチールメッシュフェンス：G Oシリーズ（積水樹脂株式会社又は同等品）  
※スチールメッシュ門扉：G O門扉（積水樹脂株式会社又は同等品）

|       |                                                                  |       |      |
|-------|------------------------------------------------------------------|-------|------|
| 工事名   | 松戸市立八ヶ崎小学校体育館空調設備設置工事                                            |       |      |
| 図面名   | メッシュフェンス詳細図                                                      |       |      |
| 作成年月日 | 令和7年2月10日                                                        | 変更年月日 |      |
| 縮尺    | 1:10、1:20                                                        | 図面番号  | A-04 |
| 設計    | 株式会社アート設計<br>千葉県知事登録 第1-2106-3381号<br>権田 武人<br>一級建築士大臣登録第131379号 |       |      |
|       | 松戸市 街づくり部 建築保全課                                                  |       |      |



《 松戸市建築工事提出書類等一覧表 》（2025.7）

1. 工事名称 松戸市立稔台小学校ほか2校体育館空調設備設置工事

2. 工事場所 松戸市稔台二丁目36番地の1ほか2か所

3. 工 期 令和 年 月 日 から 令和 8年 3月19日 まで

4. CADデータの貸与 ☒有 ☐無

※1. 基準等にある「建」とは「公共建築工事標準仕様書(建築工事編)令和4年版」を指す。

※2. 基準等にある「電」とは「公共建築工事標準仕様書(電気設備工事編)令和7年版」を指す。

※3. 基準等にある「機」とは「公共建築工事標準仕様書(機械設備工事編)令和7年版」を指す。

※4. 基準等にある「請負契約〇〇条」は「工事請負契約書」を指す。

|                                      | 摘 要   | 様式 | 部数 | 基準等                                                         | 提出責任者<br>※記入無は<br>現場代理人 |
|--------------------------------------|---|----|----|-------------------------------------------------------------|-------------------------|
| 工<br>事<br>着<br>工<br>前<br>に<br>提<br>出 | <b>■工事実績情報（工事カルテ）の登録</b><br>（受注登録工事カルテ受領書、受注登録データ）<br>※契約額が500万円以上（契約後10日以内に登録）<br><br><div style="text-align: right;">【契約後14日以内】</div>                                                                           | 報告 | 1  | 建1.1.4<br>電1.1.4<br>機1.1.4<br>松戸市建設工事<br>適正化指導要綱            | 代表者                     |
|                                      | <input type="checkbox"/> 電気保安技術者通知書<br>（資格者証の写し）<br><br><div style="text-align: right;">【契約後14日以内】</div>   | 承諾 | 1  | 建1.3.3<br>電1.3.2<br>機1.3.2                                  |                         |
|                                      | <b>■施工体制台帳・下請業者選定通知書・施工体系図</b><br>【下請契約後14日以内に提出（下請契約がない場合不要）】   | 報告 | 2  | 請負契約第7条<br>建1.1.5<br>電1.1.5<br>機1.1.5<br>松戸市建設工事<br>適正化指導要綱 |                         |
|                                      | <b>■実施工程表</b><br>※建築・電気・機械などの関連工事工程も記載<br><div style="text-align: right;">【初回打合せ後速やかに】</div>   | 承諾 | 1  | 建1.2.1<br>電1.2.1<br>機1.2.1                                  |                         |
|                                      | <b>■総合施工計画書</b><br>1. 組織表(現場代理人、主任技術者、工事用電力設備の保安責任者など)、緊急連絡体制、仮設計画図<br>2. 工事概要、建物概要、予想される災害・公害対策、出入口の管理、危険箇所の点検方法、火災予防、養生・片付け、工事の保険、関係官公署その他の関係機関への届出等一覧表など<br><div style="text-align: right;">【初回打合せ後速やかに】</div> | 報告 | 1  | 建1.2.2<br>電1.2.2<br>機1.2.2                                  |                         |

|                            | 摘 要   | 様式 | 部数 | 基準等                                                      | 提出責任者<br>※記入無は<br>現場代理人 |
|----------------------------|---|----|----|----------------------------------------------------------|-------------------------|
| 工<br>事<br>中<br>に<br>提<br>出 | ■設計図書の照査報告書<br>【適宜】                                                                                                  | 報告 | 1  | 請負契約第19条                                                 | 代表者                     |
|                            | ■工種別施工計画書<br>※資格者名簿・資格者証、使用資機材、使用材料・<br>機材品質証明書などを添付                                                                 | 承諾 | 1  | 建1.2.2<br>電1.2.2<br>機1.2.2                               | 主任技術者<br>及び現場代理人        |
|                            | ■施工図等（施工図、製作図、カタログ等）<br>※施工図、製作図は主任・現場が全ての図面に記名                                                                      | 承諾 | 1  | 建1.2.3<br>電1.2.3<br>機1.2.3                               | 主任技術者<br>及び現場代理人        |
|                            | ■発生材処理計画書<br>産廃業者と契約書の写し（単価記載）<br>産廃業者の許可書の写し<br>再資源利用（促進）計画書<br>建設副産物情報交換システム工事登録証明書<br>※登録は契約額が100万円以上<br>【廃棄物搬出前】 | 報告 | 1  | 建1.3.11<br>電1.3.9<br>機1.3.9                              |                         |
|                            | □月報（出来高・進捗表）<br>【月初め7日以内】                                                                                            | 報告 | 1  |                                                          |                         |
|                            | □定例打合せ記録<br>【適宜】   | 報告 | 1  |                                                          |                         |
|                            | □詳細工程表（月間工程表）<br>※年末年始・GW・夏季等については、<br>安全管理措置、警備体制、緊急連絡先を記載<br>【前月末日まで】                                              | 報告 | 1  | 建1.2.1<br>電1.2.1<br>機1.2.1                               |                         |
|                            | □地業（既製コンクリート杭等）工事結果報告書                                                                                               | 報告 | 1  | 建1.5.4                                                   | 主任技術者<br>及び現場代理人        |
|                            | ■試験結果報告書   | 報告 | 1  | 建1.4.5<br>建1.5.6<br>電1.4.5<br>電1.5.4<br>機1.4.5<br>機1.5.5 | 主任技術者<br>及び現場代理人        |
|                            | ■発生土処理報告書   | 報告 | 1  |                                                          |                         |
|                            | ■発生材処理報告書<br>産廃業者マニフェストの写し（E票）<br>再資源利用（促進）実施書<br>建設副産物情報交換システム工事登録証明書<br>【処分後】                                      | 報告 | 1  | 建1.3.11<br>電1.3.9<br>機1.3.9                              |                         |
|                            | □出来高検査<br>1 出来高検査願<br>2 出来高報告書                                                                                       | 報告 | 1  | 請負契約第39条                                                 |                         |
|                            | ■現場休止届（年末年始・GW・夏季等）<br>※安全管理措置、警備体制、緊急連絡先を記載                                                                         | 報告 | 1  |                                                          |                         |

|                            | 摘 要                                                                                      | 様式                   | 部数               | 基準等                                    | 提出責任者<br>※記入無は<br>現場代理人 |
|----------------------------|------------------------------------------------------------------------------------------|----------------------|------------------|----------------------------------------|-------------------------|
| 完<br>成<br>後<br>に<br>提<br>出 | ■関係官公署その他の関係機関への届出等<br>【工事完了後速やかに】                                                       | 報告                   | 1                |                                        | 代表者                     |
|                            | ■しゅん工届<br>【工事完了後速やかに】                                                                    |                      | 1                | 建1.6.1<br>電1.6.1<br>機1.6.1             |                         |
|                            | ■自主検査記録（現場代理人以外の検査とする）<br>【工事完了後速やかに】                                                    | 報告                   | 1                |                                        |                         |
|                            | ■工事写真（建築工事写真撮影基準に準拠）                                                                     |                      |                  | 建1.2.4<br>電1.2.4<br>機1.2.4             |                         |
|                            | ■1 工事記録写真<br>■2 完成写真<br>【工事完了後速やかに】                                                      | 写真帳<br>写真帳           | 1<br>1           |                                        |                         |
|                            | ■完成図<br>PDF, CADデータ                                                                      | CDもし<br>くはDVD        | 2                | 建1.7.2<br>電1.7.2<br>機1.7.2             |                         |
|                            | ■電子納品<br>電子媒体<br>電子媒体納品書                                                                 | CDもし<br>くはDVD        | 2<br>1           | ※松戸市建築事業<br>に係る電子納品<br>運用ガイドライ<br>ン（案） |                         |
|                            | ■工事实績情報（工事カルテ）の登録<br>（竣工登録工事カルテ受領書、竣工登録データ）<br>※500万以上                                   | 報告書                  | 1                | 建1.1.4<br>電1.1.4<br>機1.1.4             |                         |
|                            | ■引渡し関係<br>■1 予備品等引渡通知書（リスト共）<br>□2 キーボックス                                                |                      | 3                |                                        |                         |
|                            | □防水工事に関する保証書<br>各種防水仕様による保証書（特記仕様による）<br>元請業者、製造業者及び防水施工業者の連名                            | 保証書                  | 3                |                                        |                         |
|                            | ■保全に関する資料<br>□1 建築物等の利用に関する説明書<br>■2 保守に関する説明書（機器取扱説明書を含む）<br>■3 機器性能試験成績書<br>■4 官公署届出書類 | 原則、<br>CDもし<br>くはDVD | 2<br>2<br>1<br>1 | 建1.7.3<br>電1.7.3<br>機1.7.3             |                         |
|                            | □5 総合試運転報告書<br>□6 総合試運転調整報告書                                                             |                      | 1<br>1           | 電1.7.3<br>機1.7.3                       |                         |

# 《 松戸市建築工事検査・立会い一覧表 》機械設備工事編（2025.7）

1. 工事名称 松戸市立稔台小学校ほか2校体育館空調設備設置工事

2. 工事場所 松戸市稔台二丁目36番地の1ほか2か所

3. 工 期 令和 年 月 日 から 令和 8年 3月19日 まで

標 仕：公共建築工事標準仕様書（機械設備工事編）令和7年版

改標仕：公共建築改修工事標準仕様書（機械設備工事編）令和7年版

| No | 検査・立会い項目               | 基準等                                        | 備 考 |
|----|------------------------|--------------------------------------------|-----|
| 1  | 検査                     |                                            |     |
|    | ■ 1 品質管理検査(必要に応じて)     | 標 仕:1 編 1.3.4<br>改標仕:1 編 1.3.4             |     |
|    | ■ 2 機材の検査(承諾済は除く)      | 標 仕:1 編 1.4.4<br>改標仕:1 編 1.4.5             |     |
|    | ■ 3 一工程の施工の確認及び報告による検査 | 標 仕:1 編 1.5.3<br>改標仕:1 編 1.6.4             |     |
|    | ■ 4 監督職員の指示による検査       | 標 仕:1 編 1.5.4(2)<br>改標仕:1 編 1.6.5(2)       |     |
| 2  | 立会い                    |                                            |     |
|    | ■ 1 主要機器設置施工の立会い       | 標 仕:1 編 1.5.8(1)(イ)<br>改標仕:1 編 1.6.9(1)(イ) |     |
|    | ■ 2 施工後に検査が困難な箇所の施工立会い | 標 仕:1 編 1.5.8(1)(ウ)<br>改標仕:1 編 1.6.9(1)(ウ) |     |
|    | □ 3 総合調整立会い            | 標 仕:1 編 1.5.8(1)(エ)<br>改標仕:1 編 1.6.9(1)(エ) |     |
|    | ■ 4 監督職員の指示による立会い      | 標 仕:1 編 1.5.8(1)(オ)<br>改標仕:1 編 1.6.9(1)(オ) |     |
|    | □ 5 ステンレス鋼管手動溶接時の立会い   | 標 仕:2 編 2.5.7(2)(イ)<br>改標仕:2 編 2.3.7(2)(イ) |     |
|    | □ 6 主要機器搬入時の立会い        |                                            |     |