



# 境界確定図（引照点作成例）

〇〇字〇〇1〇〇番1

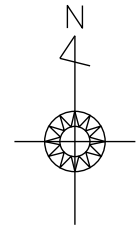

座標一覧表

測点名	X座標	Y座標	境界標種類
K1	100.000	100.000	☒ 新設民金属プレート
K2	105.000	100.000	☒ 新設市金属プレート
K3	100.000	115.000	☒ 既設民コンクリート杭
K4	105.000	115.000	計算点
S1	105.173	103.029	ブロック塀角
S2	103.057	102.064	マンホール縁刻み
S3	98.536	116.440	建物角
S4	100.867	116.547	⊕ 鉄
T1	101.513	100.877	⊕ 測量基準点（鉄）
T2	104.057	118.097	⊕ 測量基準点（鉄）

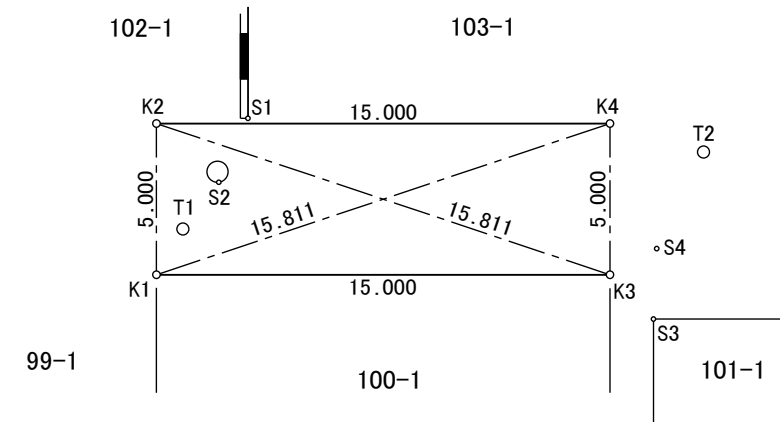

※引照点は、恒久的地物を対象とします。  
 ※引照点は、図面中3点入れて下さい。  
 ※境界点が計算点の場合、引照点を増やしてください（担当と協議）。

No.		作成者	建設総務測量事務所 土地家屋調査士 〇〇〇〇	路線番号	〇地区〇〇号 主要幹線〇級市道〇〇号	1 / 〇	
確定年月日	平成 年 月 日			縮尺	1 : 250	申請番号	H〇〇—〇〇
備考				作成年月日	平成 年 月 日		