


八町分第2公園

最新

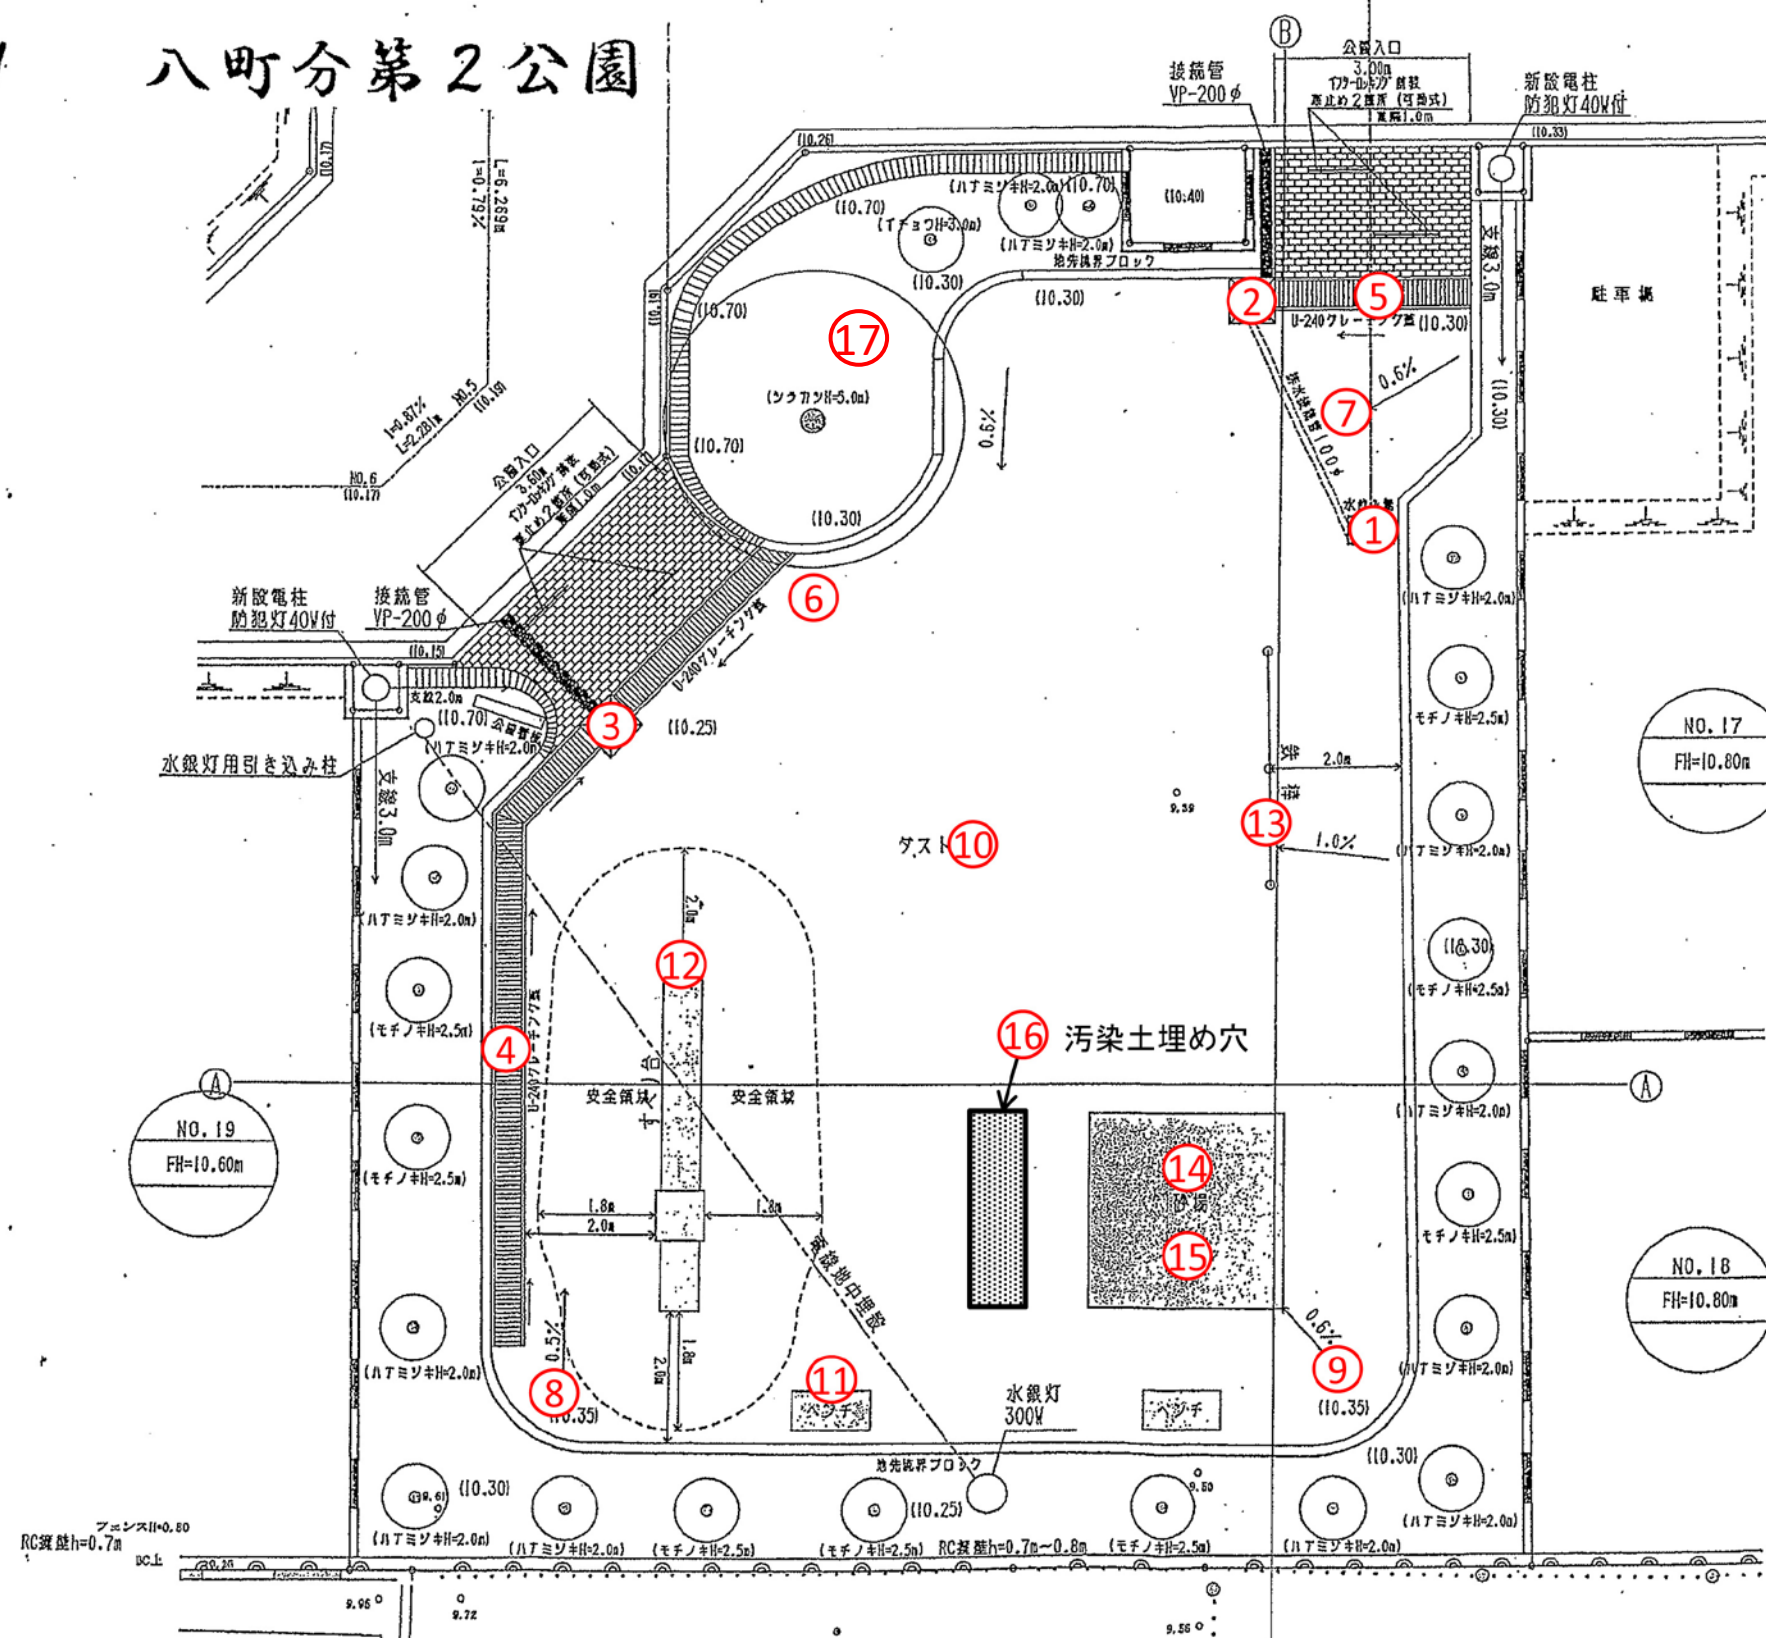

| No. | 名称       | 最初の測定       |           | 最新の測定     | H30～<br>測定方法 | No. | 名称            | 最初の測定       |           | 最新の測定     | H30～<br>測定方法 |
|-----|----------|-------------|-----------|-----------|--------------|-----|---------------|-------------|-----------|-----------|--------------|
|     |          | 平成23年11月10日 | 平成30年3月1日 | 令和2年1月24日 |              |     |               | 平成23年11月10日 | 平成30年3月1日 | 令和2年1月24日 |              |
| 1   | 水飲み場マス   | 0.193       | 0.057     | 0.068     | A            | 16  | 汚染土埋め穴(地表5cm) |             | 0.048     |           |              |
| 2   | 集水マス     | 0.194       | 0.060     | 0.050     | A            | 17  | 植栽地           |             |           | 0.080     | B            |
| 3   | 集水マス     | 0.191       | 0.048     |           |              | 18  |               |             |           |           |              |
| 4   | U字溝      | 0.189       | 0.073     |           |              | 19  |               |             |           |           |              |
| 5   | U字溝      | 0.158       | 0.061     |           |              | 20  |               |             |           |           |              |
| 6   | 広場(隅)    | 0.250       | 0.080     |           |              | 21  |               |             |           |           |              |
| 7   | 広場(隅)    | 0.191       | 0.053     |           |              | 22  |               |             |           |           |              |
| 8   | 広場(隅)    | 0.223       | 0.067     |           |              | 23  |               |             |           |           |              |
| 9   | 広場(隅)    | 0.209       | 0.061     |           |              | 24  |               |             |           |           |              |
| 10  | 広場(中心部)  | 0.162       | 0.045     |           |              | 25  |               |             |           |           |              |
| 11  | ベンチ下     | 0.195       | 0.049     |           |              | 26  |               |             |           |           |              |
| 12  | すべり台 着地点 | 0.187       | 0.052     |           |              | 27  |               |             |           |           |              |
| 13  | 鉄棒下      | 0.156       | 0.044     |           |              | 28  |               |             |           |           |              |
| 14  | 砂場       | 0.198       | 0.053     |           |              | 29  |               |             |           |           |              |
| 15  | 砂場       | 0.171       | 0.055     |           |              | 30  |               |             |           |           |              |

- ・放射線量の再測定を行った結果、上記のとおりとなりました。松戸市の指標値は0.23  $\mu$  Sv/hです。
- ・今後も定期的に測定を行い、0.23  $\mu$  Sv/h以上の場合は除染を行います。
- ・上表以外の日に行った測定結果については、松戸市のホームページで公表しています。

※平成30年度より測定方法を下記のとおり変更いたしました。

- ①日常生活空間内は測定方法A、空間外は測定方法Bとし、測定高さを変えております。(測定方法Aは5cm、Bは50cm)
- ②これまでの測定結果により、0.1  $\mu$  Sv/h未満である等、低い値で推移している箇所については、平成30年度より測定箇所から外しました。
- ③平成30年度の測定において、日常生活空間外の中で新たに測定点を設け、今後も定期的に測定を行います。