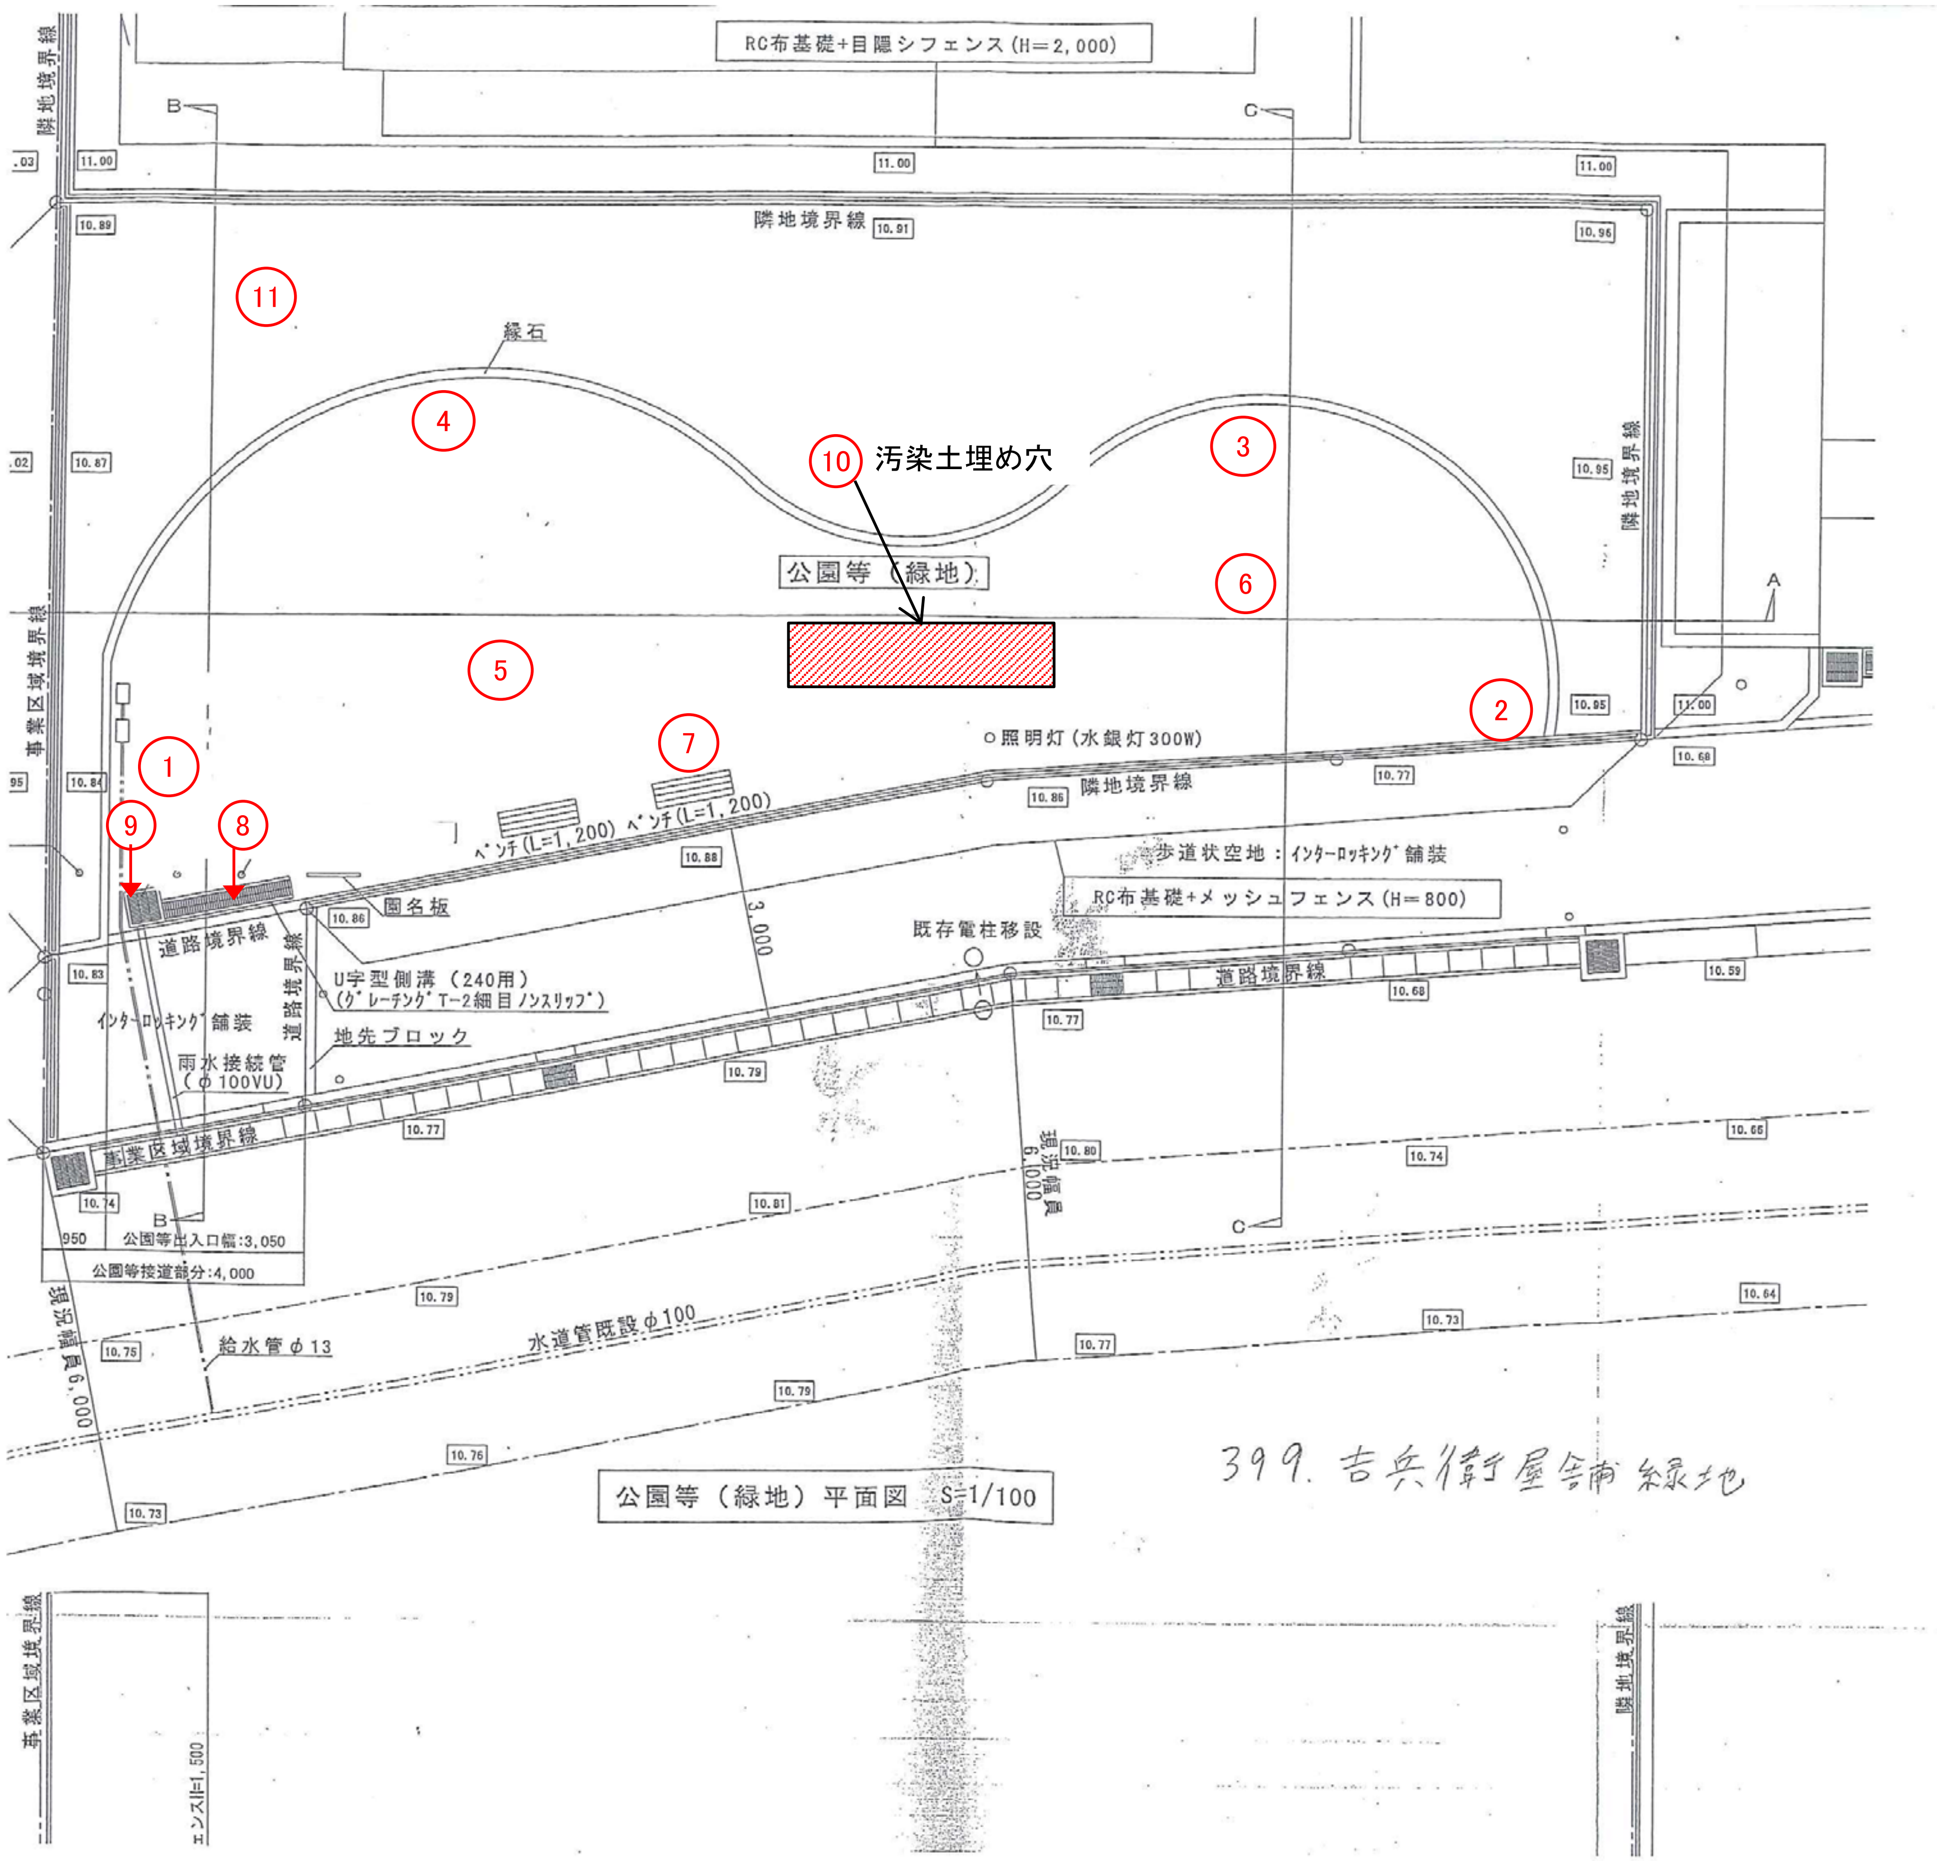
RC布基礎+目隠シフェンス(H=2,000)
隣地境界線
事業区域境界線
公園等（緑地）
縁石
照明灯（水銀灯300W）
ベンチ(L=1,200)
ベンチ(L=1,200)
園名板
隣地境界線
歩道状空地：インターロッキング舗装
RC布基礎+メッシュフェンス(H=800)
既存電柱移設
道路境界線
U字型側溝（240用）
(グレーチングT−2細目ノンスリップ)
インターロッキング舗装
雨水接続管
(φ100VU)
地先ブロック
道路境界線
事業区域境界線
公園等出入口幅:3,050
950
公園等接道部分:4,000
給水管φ13
水道管既設φ100
道路幅員6,000
道路幅員6,000
3,000
エンスH=1,500
隣地境界線
A
B
B
C
C
11.00
11.00
11.00
10.89
10.91
10.96
10.87
10.95
10.84
10.95
11.00
10.68
10.77
10.86
10.88
10.86
10.83
10.77
10.79
10.77
10.68
10.59
10.74
10.81
10.80
10.74
10.66
10.79
10.73
10.64
10.75
10.77
10.79
10.76
10.73
①
②
③
④
⑤
⑥
⑦
⑧
⑨
⑩
⑪
汚染土埋め穴

公園等（緑地）平面図 S=1/100

399. 吉兵衛屋舗緑地