

委 託 設 計 書

所 属 部 課 名		区画整理課							
部長	審議監	課長	参事補	補佐	主幹	主査	班	設計者	設計審査
委 託 名		松戸都市計画事業新松戸駅東側地区土地区画整理事業 除草等業務委託							
委 託 場 所		新松戸駅東側地区土地区画整理事業地内							
事 業 年 度		令和 7 年度							
委 託 価 格		円							
委 託 料 計		円							

設

計

説

明

除草等業務委託

本 委 託 内 訳 書

費目	工種	種別	細別	単位	数量	単価	金額	摘要
除草等業務委託								
	除草等業務委託							
		除草工		式	1			第 1 号内訳書参照
		侵入防止対策	一部既存杭使用	式	1			第 2 号内訳書参照
		安全費		式	1			第 3 号内訳書参照
	直接業務費計			式	1			
	諸経費			式	1			
	業務価格			式	1			
		消費税及び地方消費税相当額		式	1			
委託費計				式	1			

第 1 号内訳書 除草工

1式

名称	規格	単位	数量	単価	金額	摘要
除草工		式	1			第 1 号単価表参照
発生材運搬処分		式	1			第 2 号単価表参照
計						

第 2 号内訳書 侵入防止対策

一部既存杭使用

1式

名称	規格	単位	数量	単価	金額	摘要
侵入防止対策	一部既存杭設置	式	1			第 3 号単価表参照
計						

第 3 号内訳書 安全費

1式

名称	規格	単位	数量	単価	金額	摘要
安全費		式	1			第 4 号単価表参照
計						

第 1 号 単価表

除草工

1 式 当り

名称	規格	単位	数量	単価	金額	摘要
草刈		m2	3,943			第 5 号単価表参照
計	1 式 当り					

第 2 号 単価表

発生材運搬処分

1 式 当り

名称	規格	単位	数量	単価	金額	摘要
普通トラック運転工		日				第 6 号単価表参照
処分費		kg	1,972			
諸雑費		式	1			
計	1 式 当り					

第 3 号 単価表

侵入防止対策

一部既存杭設置

1 式 当り

名称	規格	単位	数量	単価	金額	摘要
侵入防止対策		m	234			第 7 号単価表参照
計	1 式 当り					

第 4 号 単価表

安全費

1 式 当り

名称	規格	単位	数量	単価	金額	摘要
交通誘導警備員B		人				
計	1式 当り					

第 5 号 単価表

草刈

100 m2 当り

名称	規格	単位	数量	単価	金額	摘要
普通作業員		人				
草刈機運転		日				第 8 号単価表参照
普通トラック運転工		日				第 6 号単価表参照
計	100 m2 当り					
	1 m2 当り					

第 6 号 単価表

普通トラック運転工

1 日 当り

名称	規格	単位	数量	単価	金額	摘要
軽油		L	23.4			
運転手 (一般)		人				
トラック [普通型]	2 t 積	時間				
計	1 日 当り					

第 7 号 単価表

侵入防止対策

100 m 当り

名称	規格	単位	数量	単価	金額	摘要
土木一般世話役		人				
普通作業員		人				
諸雑費		式	1			
計	100 m 当り					
	1 m 当り					

第 8 号 単価表

草刈機運転

1 日 当り

名称	規格	単位	数量	単価	金額	摘要
ガソリン	レギュラー	L	15.7			
土木一般世話役		人				
特殊作業員		人				
普通作業員		人				
草刈機	ハトがト式	日				
草刈機 [肩掛式]	カッタ径 255mm	日				
諸雑費		式	1			
計	1 日 当り					

松戸都市計画事業新松戸駅東側地区土地区画整理事業 除草等業務委託

仕様書

第1条 目的

本委託は、新松戸駅東側地区土地区画整理事業地内における家屋移転済み箇所等の用地について、良好な状態を保つように、除草等を行うものである。

第2条 作業場所

作業場所は、別添案内図のとおりとする。

第3条 履行期間

契約締結の翌日から令和8年3月31日までとする。

第4条 作業内容

(1) 除草工

対象箇所における除草作業を行うものとする。機械による除草を基本とするが、現地状況により困難な場合は、適切な方法により作業を行うものとする。また、必要に応じ、樹木等の撤去を行う。なお、作業に伴い発生したゴミ等については、適切に運搬・処分を行うものとする。

作業時期については、監督職員と協議のうえ、決定すること。なお、作業回数は1回とする。また、詳細な作業対象箇所は監督職員の指示に従うこと。

(2) 侵入防止対策

対象箇所について、ネット等による侵入防止対策を実施するものとする。


第5条 留意事項等

(1) 除草を行う際は、飛び石等による第三者への被害が生じないように、防護対策（防護パネルや防護ネットなど）を適切に実施すること。

(2) 作業にあたっては、作業従事者のみならず、第三者への安全に十分配慮することとし、万が一事故が発生した場合は、受注者の責任において処理するとともに、速やかに監督職員へ報告すること。

- (3) 本委託により発生するゴミ等の廃棄物は、本委託において適正に処分すること。ゴミ等の処分量は 1,972kg を予定しており、1kg あたり 16 円（税抜）の処分料を見込んでいる。
- (4) 作業の前、中、後を写真撮影し、整理の上、業務完了後、提出すること。写真については、作業日、作業場所、作業内容等がわかるようにすること。
- (5) 近隣住民等から意見や要望があったとき、または交渉を要するときは、遅滞なく監督職員に報告し、必要に応じて指示を受けること。
- (6) 本委託の履行にあたり、関係法令、条例及びその他の諸規定を守り、作業の円滑な進捗を図るものとする。
- (7) 本仕様書に関する疑義や定めのない事項については監督職員に確認すること。

案内図

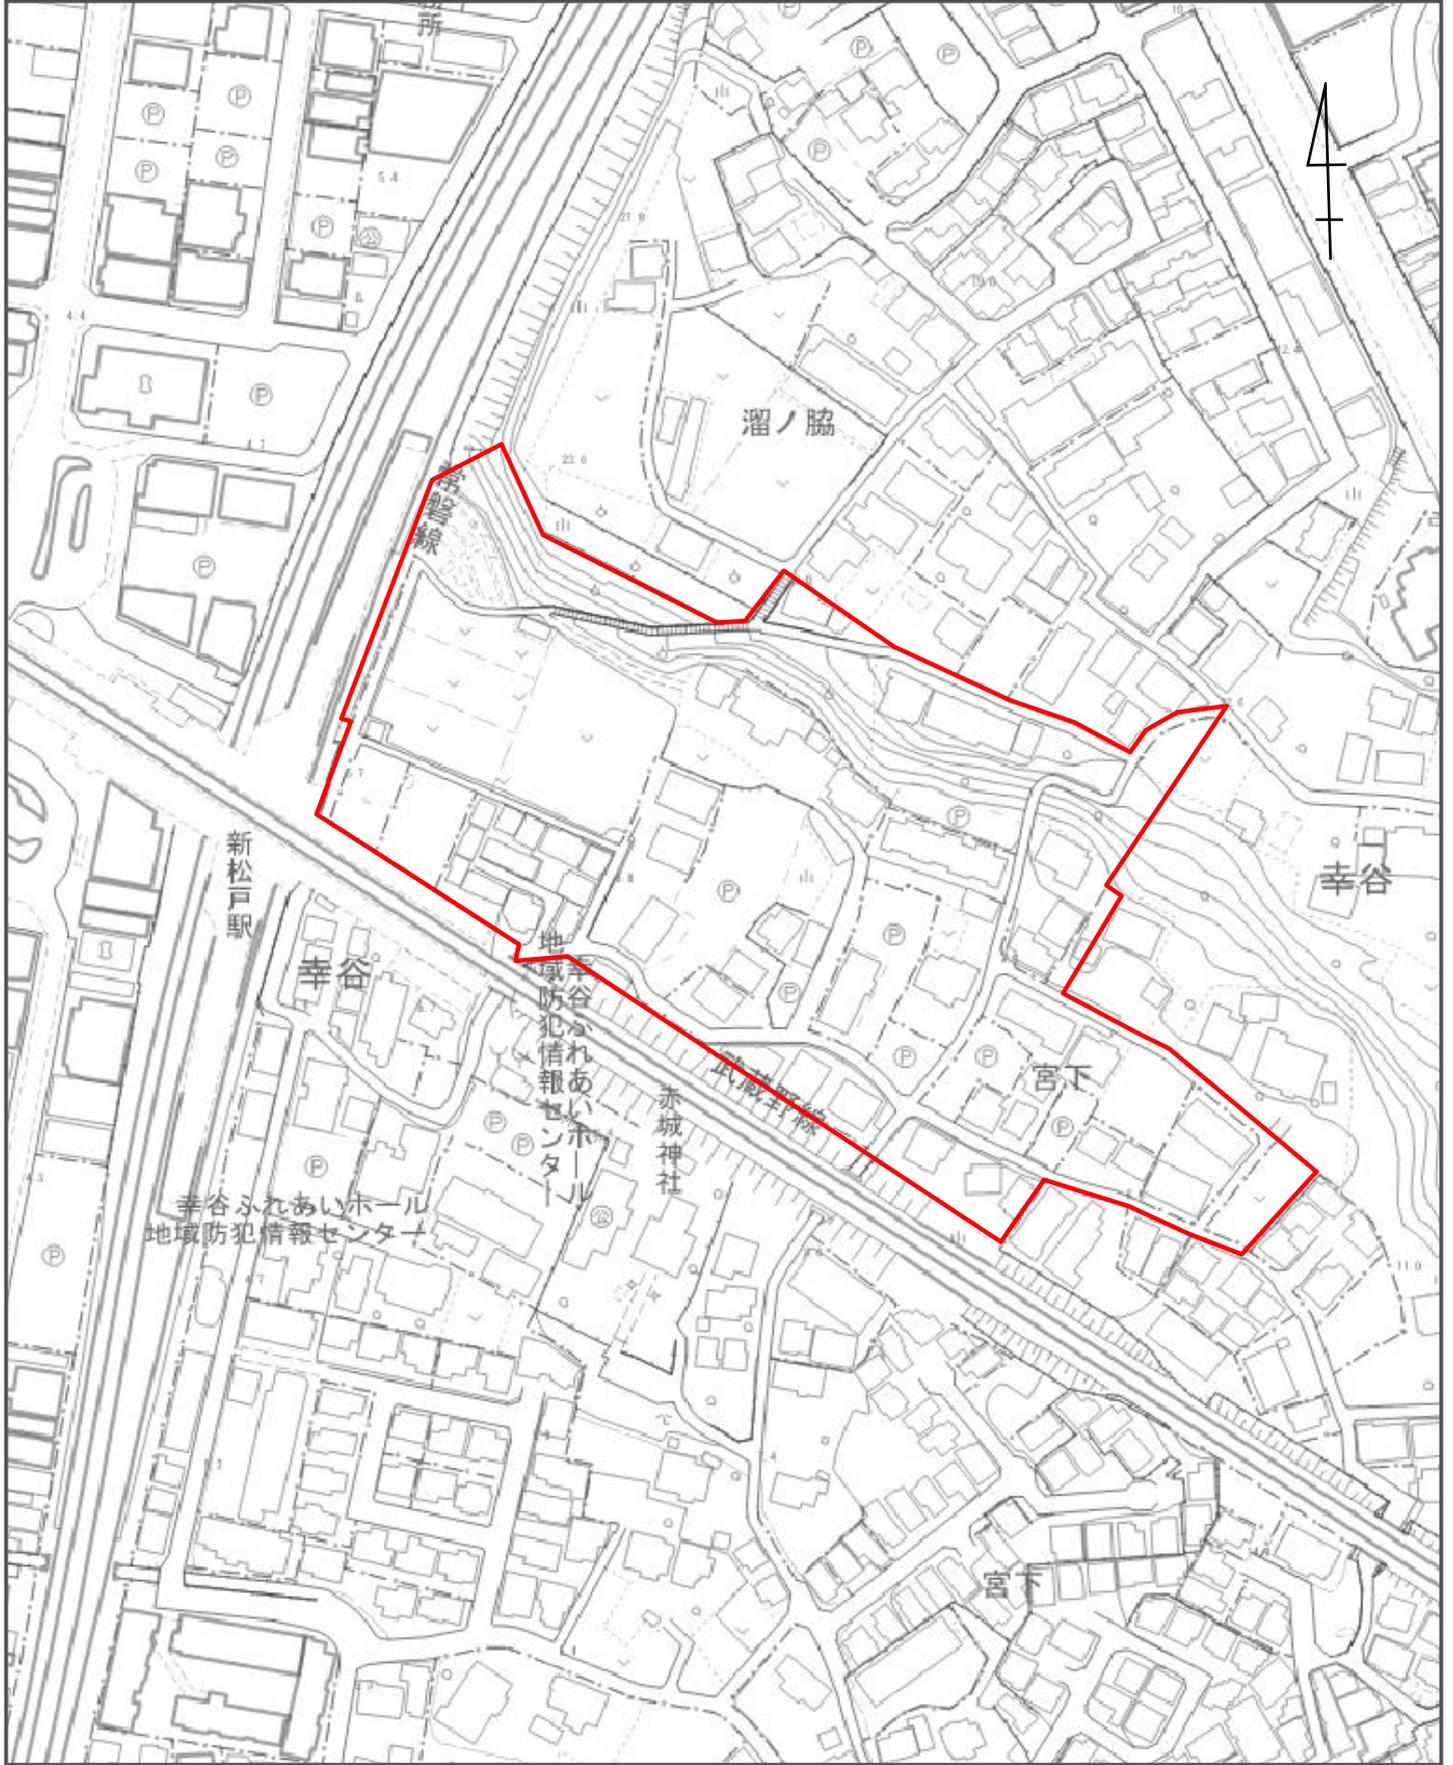

 委託場所
(新松戸駅東側地区土地区画整理事業地内)

S=1:2500