

設 計 書

工事名称 松戸市東部スポーツパーク体育室空調設備設置
照明改修電気設備工事

工事場所 松戸市高塚新田427番地

工 期 自 令和 年 月 日
至 令和 8年 3月 19日

設計年月日 令和 7年 9月 日

(工事価格)

前払金及工事出来高の内払回数については松戸市財務規則による。

参 考

[illegible]

[illegible]

松戸市東部スポーツパーク						
電灯設備				電灯分岐		
名 称	摘 要	数 量	単 位	単 価	金 額	備 考
表示パ 祢	樹脂製	1	個			
LED照明器具	LSR2W - -200 LZ ガード・支持金具付	3	個			
LED照明器具	LSR2W - -400 LZ ガード・支持金具付	25	個			
AC/GC電灯分電盤		1	面			
1階電灯分電盤 改修	MCCB2P30A×5個撤去 MCCB2P20A×5個新設	1	面			
天井点検口	□450	3	か所			
配線器具		1	式			別紙 00-0009
電線		1	式			別紙 00-0010
ケーブル		1	式			別紙 00-0011
電線管		1	式			別紙 00-0012
金属線び		1	式			別紙 00-0013
ボックス類		1	式			別紙 00-0014
直接仮設	養生、足場等	1	式			別紙 00-0015
はつり工事		1	式			別紙 00-0016 非公開
撤去工事		1	式			別紙 00-0017
計						

[illegible]

[illegible]

[illegible]

[illegible]

松戸市東部スポーツパーク						
電灯設備			電灯幹線			
名 称	摘 要	数 量	単位	単 価	金 額	備 考
電線		1	式			別紙 00-0001
600V耐燃性ポリエチレン絶縁電線(EM-IE)	5.5mm2	8	m			
600V耐燃性ポリエチレン絶縁電線(EM-IE)	5.5mm2	56	m			
計						
ケーブル		1	式			別紙 00-0002
EM-CETケーブル	38mm2 管内	4	m			
EM-CETケーブル	38mm2 管内	52	m			
EM-CETケーブル	38mm2 ビット・天井	4	m			
計						
電線管		1	式			別紙 00-0003
厚鋼電線管 (G)	露出配管 54mm	4	m			
厚鋼電線管 (G)	露出配管 54mm	52	m			
硬質ビニル電線管 (VE)	露出配管 16mm	4	m			
電線管 ホンディング (厚鋼電線管)	G54	3	か所			
電線管 ホンディング (厚鋼電線管)	G54	8	か所			
計						

松戸市東部スポーツパーク						
電灯設備			電灯幹線			
名 称	摘 要	数 量	単位	単 価	金 額	備 考
ボックス類		1	式			別紙 00-0004
プルボックス形 屋外(SUS)	400× 400× 200	3	個			
プルボックス形 屋外(SUS)	400× 400× 200	7	個			
プルボックス用 接地端子(ET)		3	個			
プルボックス用 接地端子(ET)		7	個			
計						
メッセンジャワイヤ		1	式			別紙 00-0005
接地工事		1	式			別紙 00-0006
接地極 (銅覆鋼棒打込式)	10φ×1.0m	1	か所			
接地極埋設標	金属製	1	枚			
計						

[illegible]

松戸市東部スポーツパーク						
電灯設備			電灯分岐			
名 称	摘 要	数 量	単位	単 価	金 額	備 考
配線器具		1	式			別紙 00-0009
フル2線式リモコンスイッチ (防球ガード付)	スイッチ8回路	1	個			
調光スイッチ	信号線式連続調光 ローター式 防球ガード付	4	個			
計						
電線		1	式			別紙 00-0010
600V耐燃性ポリエチレン 絶縁電線(EM-IE)	2.0mm	341	m			
計						
ケーブル		1	式			別紙 00-0011
600Vポリエチレン絶縁 耐燃性ポリエチレンシース ケーブル平形 EM-EEF	2.0mm- 3C 管内	68	m			
600Vポリエチレン絶縁 耐燃性ポリエチレンシース ケーブル平形 EM-EEF	2.0mm- 3C ビット・天井	313	m			
EM-CEケーブル	5.5mm2- 3C 管内	52	m			
EM-CEケーブル	5.5mm2- 3C ビット・天井	8	m			
EM-FCPEEケーブル	0.9 mm- 1P 管内	33	m			
EM-FCPEEケーブル	0.9 mm- 1P ビット・天井	39	m			
EM-FCPEEケーブル	0.9 mm- 20P 管内	13	m			
計						

松戸市東部スポーツパーク						
電灯設備			電灯分岐			
名 称	摘 要	数 量	単位	単 価	金 額	備 考
電線管		1	式			別紙 00-0012
厚鋼電線管 (G)	露出配管 36mm	7	m			
電線管 ボンディング (厚鋼電線管)	G36	1	か所			
計						
金属線ぴ		1	式			別紙 00-0013
1種金属線ぴ(MM1)	A型(25.4mm)	49	m			
1種金属線ぴ(MM1)	B型(40.4mm)	8	m			
1種金属線ぴ(MM1)	C型(60.0mm)	20	m			
1種金属線ぴ(MM1) 附属品	A型(25.4mm) 1個用スイッチボックス	10	個			
1種金属線ぴ(MM1) 附属品	A型(25.4mm)4個用スイッチボックス	1	個			
1種金属線ぴ(MM1) 附属品(材料費)	A型(25.4mm) ボンディング	11	個			
計						
ボックス類		1	式			別紙 00-0014
プルボックスSS形 (錆止め塗装)	200× 200× 200	3	個			
プルボックスSS形 屋外(SUS)	200× 200× 200	1	個			
プルボックス用 接地端子(ET)		4	個			
計						

[illegible]

[illegible]

[illegible]

松戸市東部スポーツパーク		電灯設備		空調電源		
名 称	摘 要	数 量	単位	単 価	金 額	備 考
ケーブル		1	式			別紙 00-0021
EM-CEケーブル	3.5mm2- 3C 管内	119	m			
EM-CEケーブル	3.5mm2- 3C ピット・天井	228	m			
EM-CEケーブル	5.5mm2- 3C 管内	33	m			
EM-CEEケーブル	1.25mm2- 2C 管内	53	m			
計						
電線管		1	式			別紙 00-0022
厚鋼電線管 (G)	露出配管 28mm	28	m			
厚鋼電線管 (G)	露出配管 36mm	7	m			
厚鋼電線管 (G)	露出配管 42mm	7	m			
厚鋼電線管 (G)	露出配管 54mm	7	m			
電線管 ホンディング (厚鋼電線管)	G28	1	か所			
電線管 ホンディング (厚鋼電線管)	G36	1	か所			
電線管 ホンディング (厚鋼電線管)	G42	2	か所			
電線管 ホンディング (厚鋼電線管)	G54	2	か所			
計						

[illegible]

[illegible]

[illegible]

現場説明書

1. 工事名称 松戸市東部スポーツパーク体育室空調設備設置照明改修電気設備工事

2. 工事場所 松戸市高塚新田4 2 7 番地

3. 説明事項

- ・ 本工事は、週休2日工事（発注者指定方式）である。
- ・ 受注者は、現場閉所（休息）による週休2日工事として取り組むこと。
なお、予定価格には4週8休達成相当の経費を補正している。
- ・ 週休2日制の実施にあたっては、「松戸市営繕工事週休2日工事試行実施要領」に基づき行うこと。
- ・ 別途、建築工事及び機械設備工事が発注されるため、工程及び資材置場等の調整を図ること。

松戸市東部スポーツパーク体育室空調設備設置照明改修電気設備工事


図面リスト

E-00	表紙・図面リスト
E-01	案内図・配置図・工事概要
E-02	特記仕様書
E-03	照明器具姿図・空調自立運転システム系統図
E-04	空調関係電源設備 1階平面図（改修後）
E-05	空調関係電源設備 2階平面図（改修後）
E-06	電灯設備 1階平面図（改修後）
E-07	電灯設備 1階平面図（改修前）
E-08	電灯設備 2階平面図（改修後）
E-09	電灯設備 2階平面図（改修前）

工事名	松戸市東部スポーツパーク体育室 空調設備設置照明改修電気設備工事		
図面名	表紙・図面リスト		
作成年月日	令和7年2月10日	変更年月日	
縮尺	A-1 No-Scale A-3 No-Scale	図面番号	E-00
設計	有限会社 神谷建築事務所 千葉県知事登録 第1-2307-2710号 神谷 繁樹 一級建築士大臣登録第152135号		
松戸市 街づくり部 建築保全課			



工事場所：松戸市高塚新田427番地
(東部スポーツパーク)

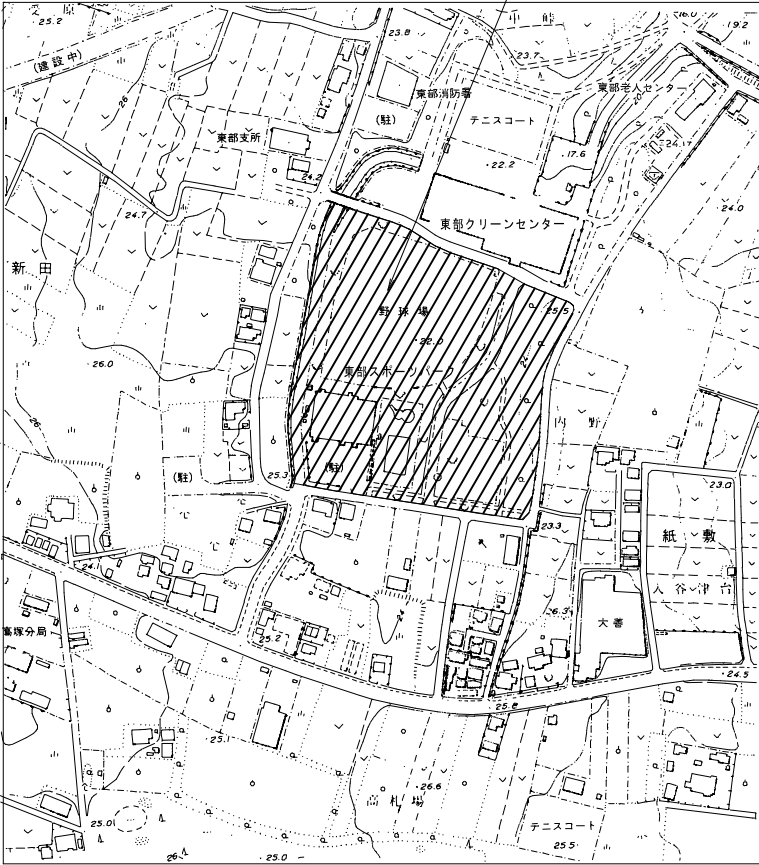

< 凡例 >  工事場所を示す

案内図 S = 1 : 2500

工事概要


松戸市東部スポーツパーク体育室空調設備設置工事に伴う電気設備工事及び一般照明のLED化工事を行う。

1. 電灯設備

体育室の照明をLED照明に更新する。
自立運転時に使用可能な負荷に電源を供給する。
機械設備工事のGHP室外機、電源切替盤に電源を供給する。
電源切換盤より空調室内機に電源を供給する。

2. 受変電設備


キュービクルにブレーカを新設する。

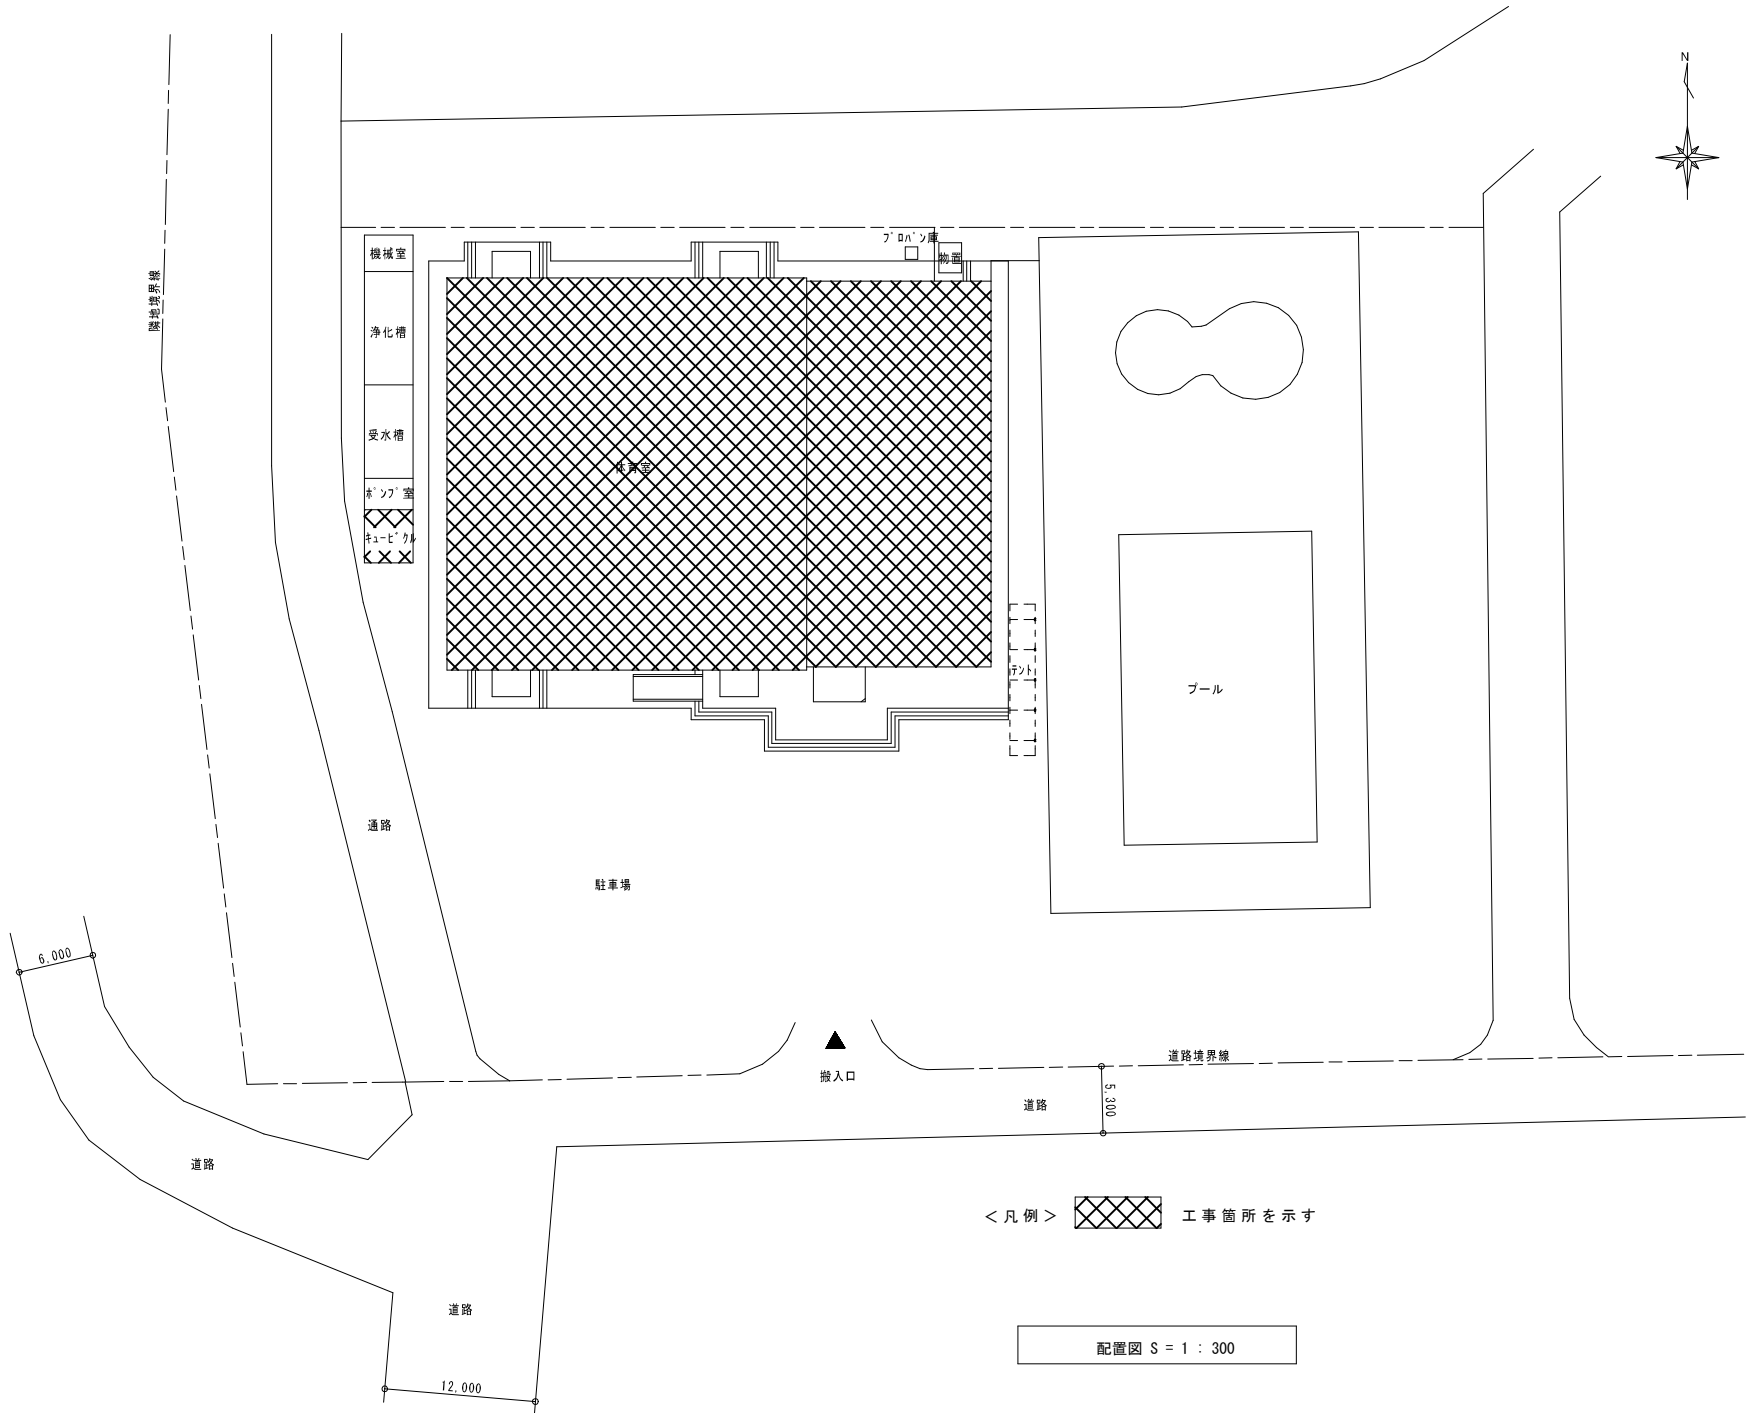


< 凡例 >  工事箇所を示す

配置図 S = 1 : 300

工事名	松戸市東部スポーツパーク体育室 空調設備設置照明改修電気設備工事		
図面名	案内図・配置図・工事概要		
作成年月日	令和7年2月10日	変更年月日	
縮尺	A-1 1/2500, 300 A-3 1/5000, 600	図面番号	E-01
設計	有限会社 神谷建築事務所 千葉県知事登録 第1-2307-2710号 神谷 繁樹 一級建築士大臣登録第152135号		
	松戸市 街づくり部 建築保全課		


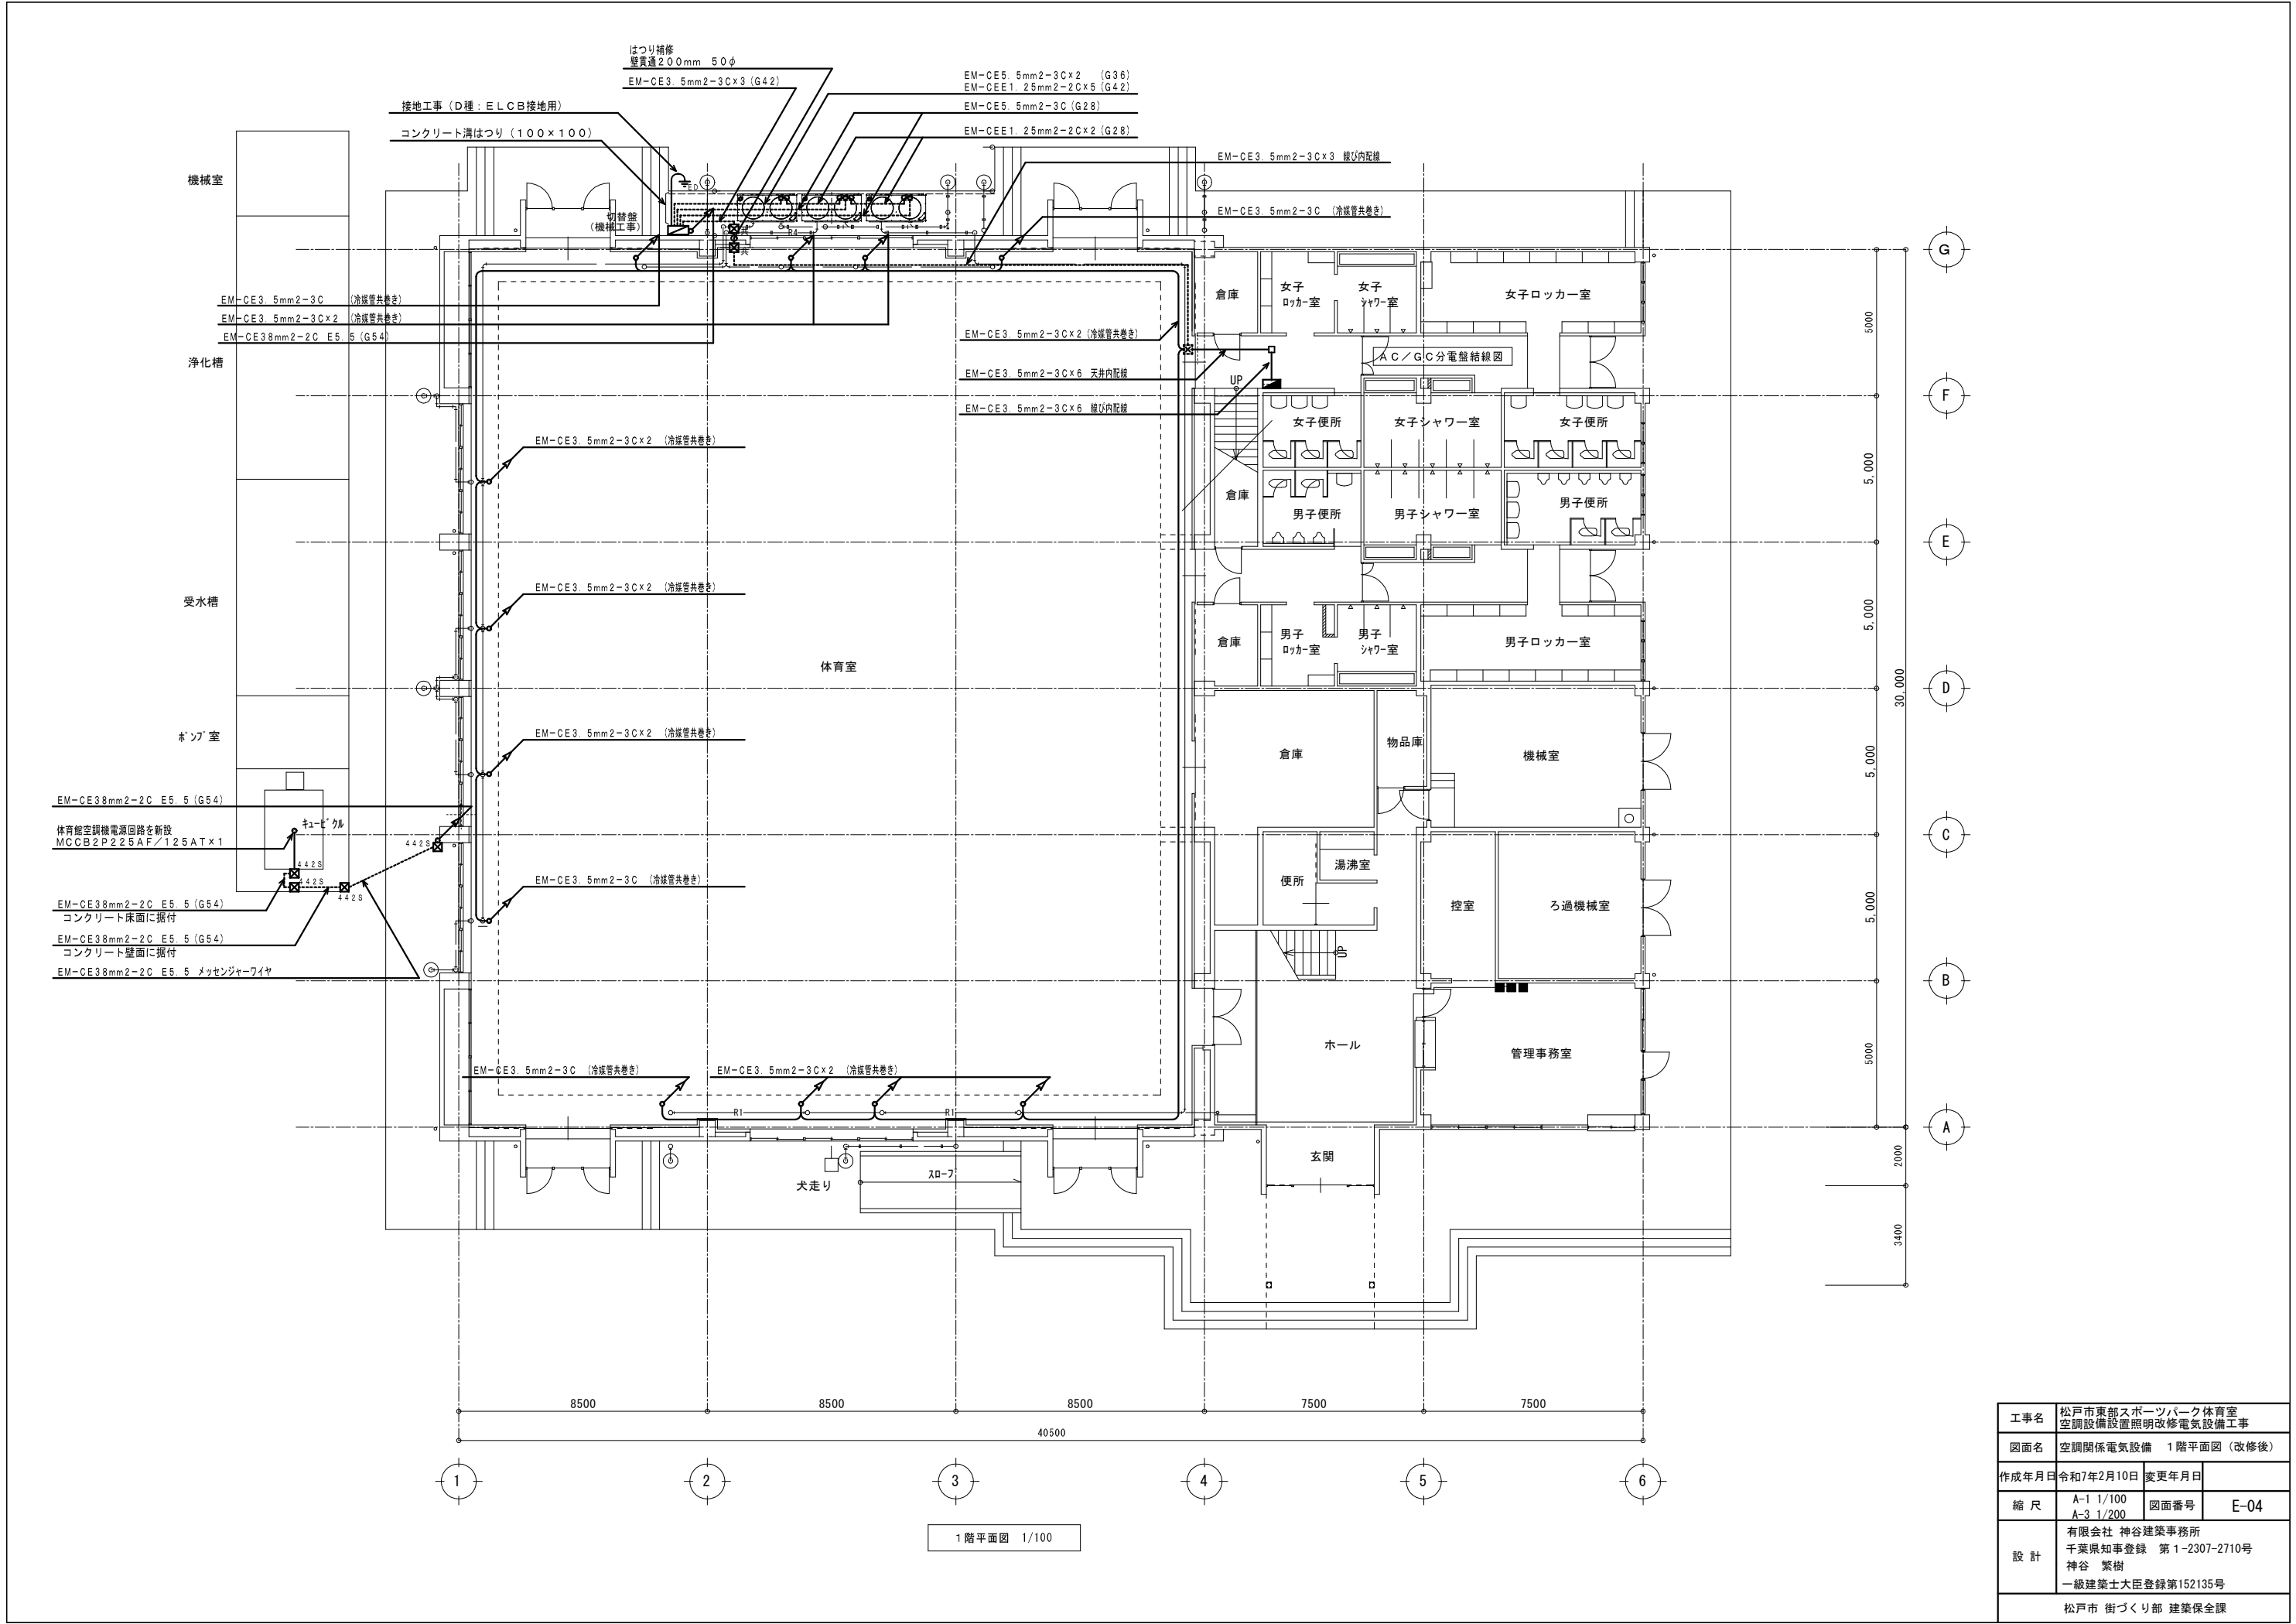


工事名	松戸市東部スポーツパーク体育室 空調設備設置照明改修電気設備工事		
図面名	空調関係電気設備 1階平面図 (改修後)		
作成年月日	令和7年2月10日	変更年月日	
縮尺	A-1 1/100 A-3 1/200	図面番号	E-04
設計	有限会社 神谷建築事務所 千葉県知事登録 第1-2307-2710号 神谷 繁樹 一級建築士大臣登録第152135号		
	松戸市 街づくり部 建築保全課		


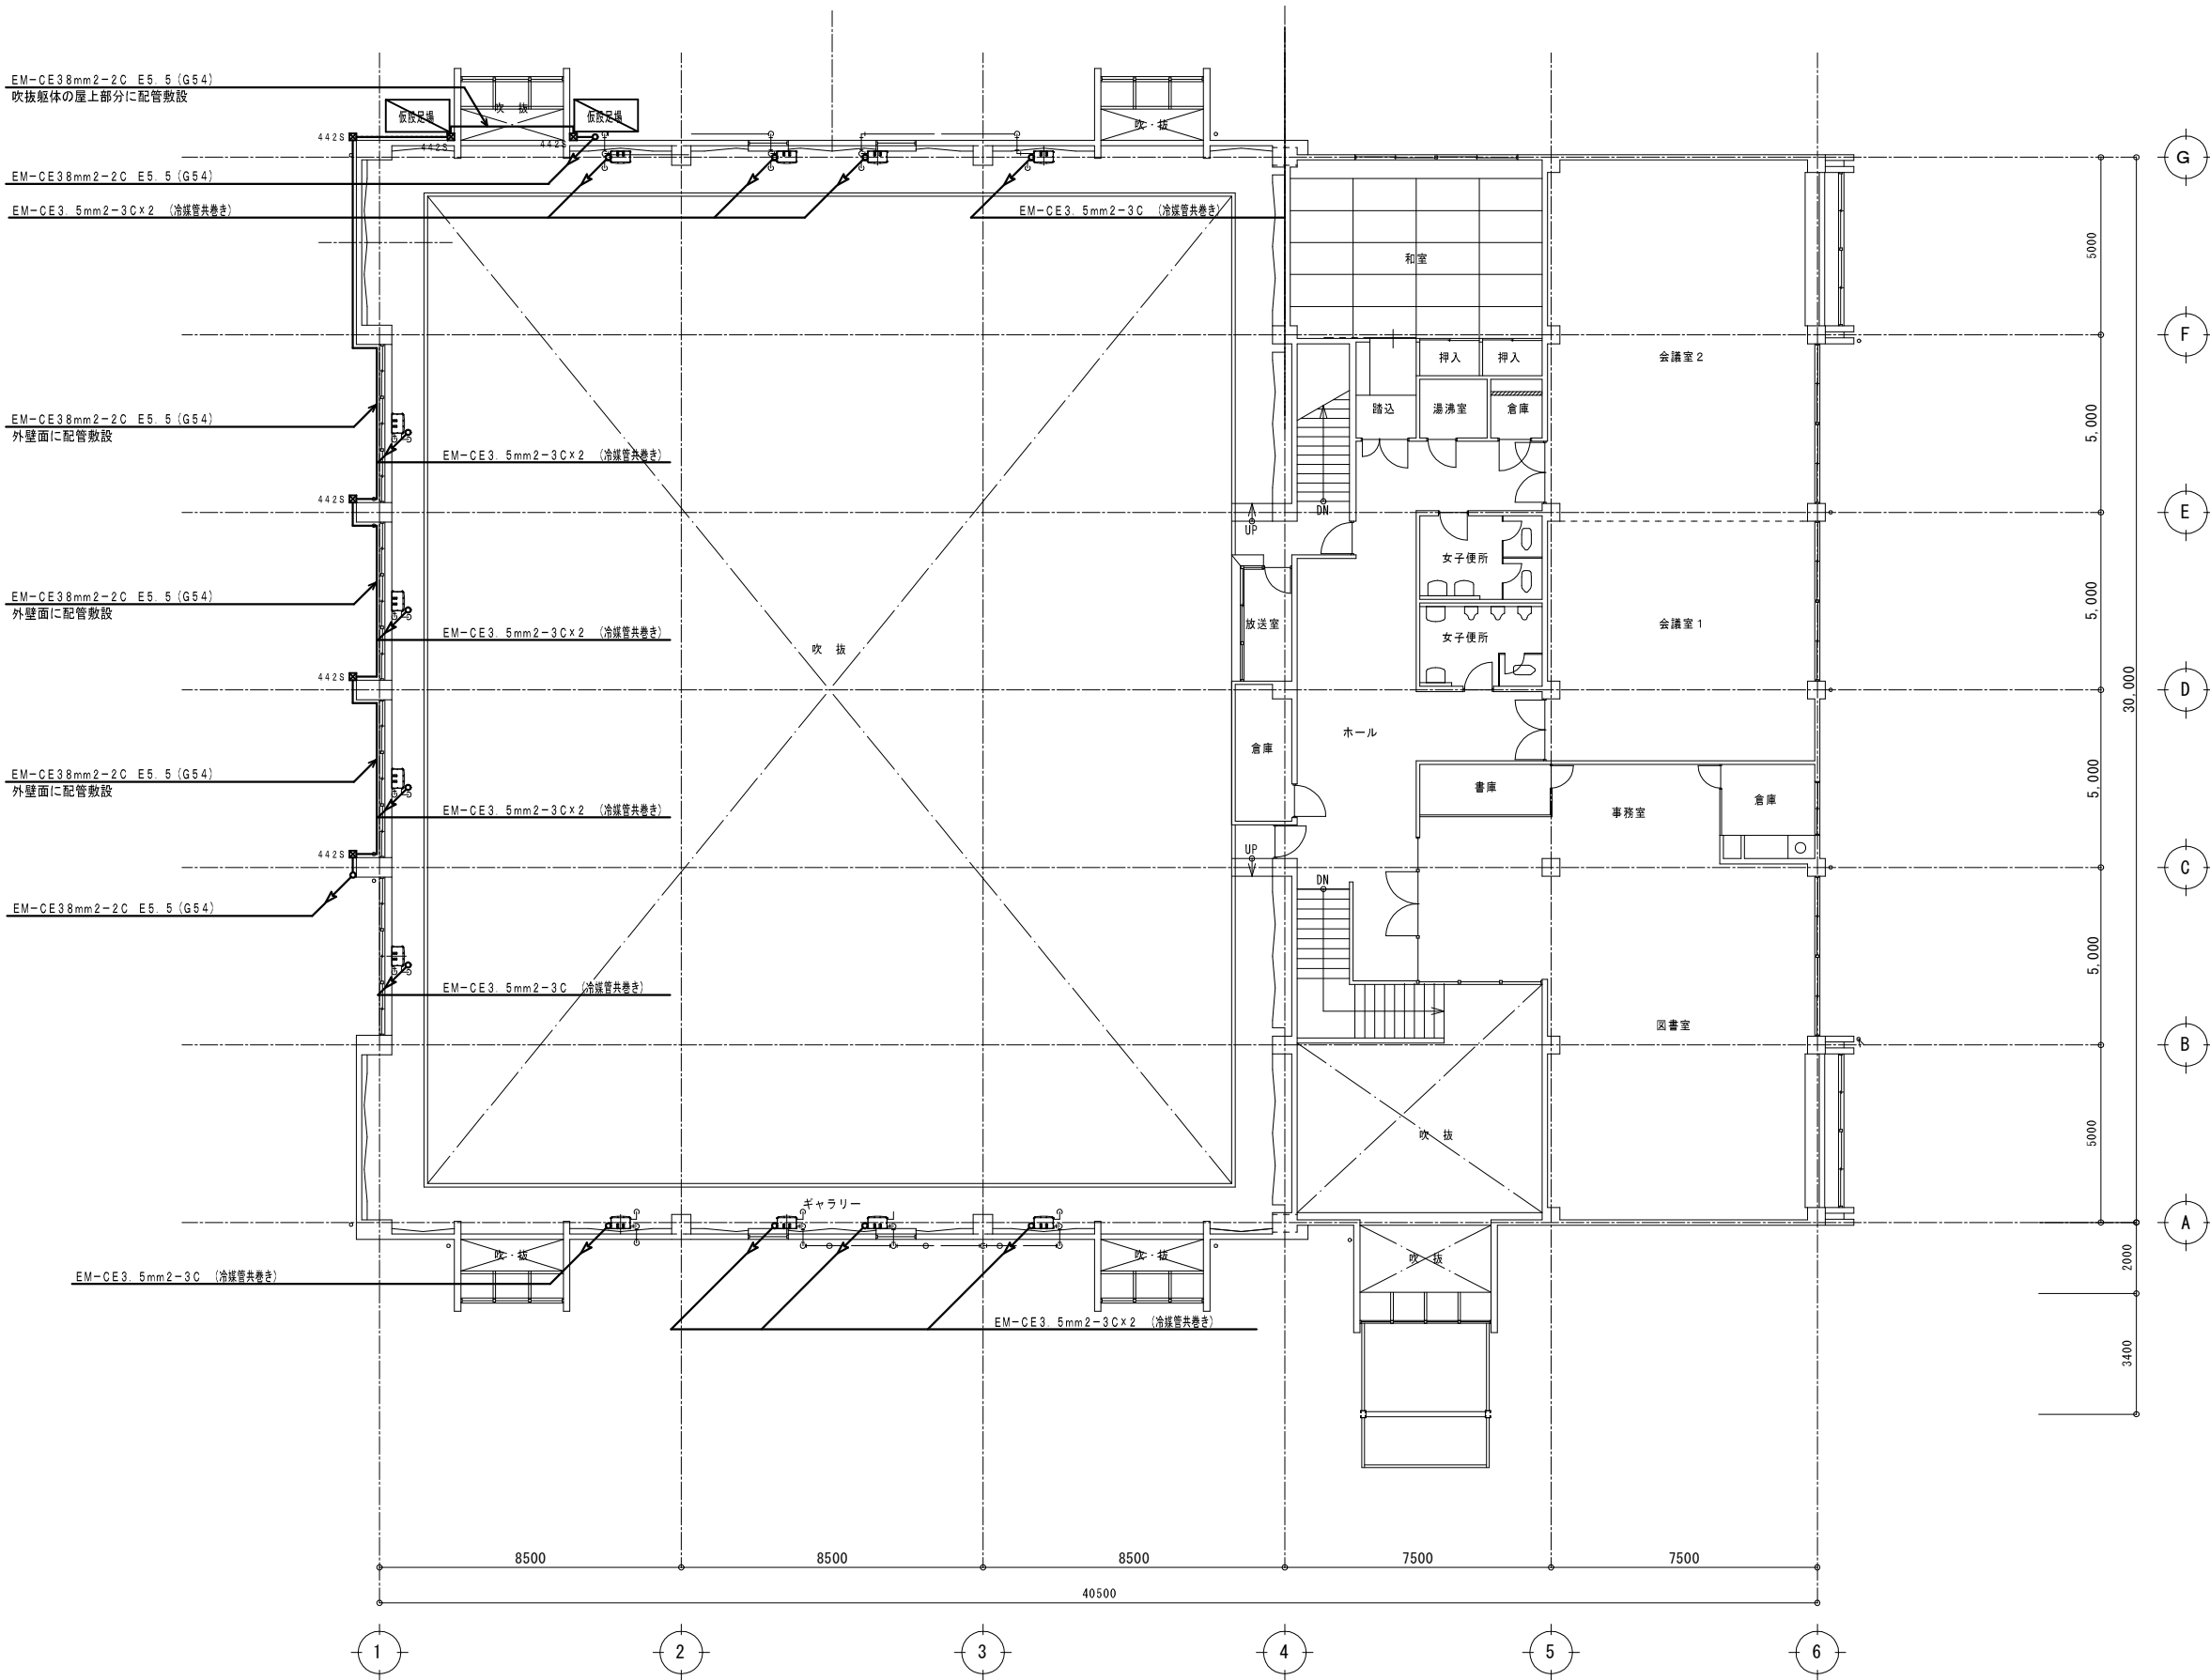


2階平面図 1/100


工事名	松戸市東部スポーツパーク体育室 空調設備設置照明改修電気設備工事		
図面名	空調関係電気設備 2階平面図 (改修後)		
作成年月日	令和7年2月10日	変更年月日	
縮 尺	A-1 1/100 A-3 1/200	図面番号	E-05
設 計	有限会社 神谷建築事務所 千葉県知事登録 第1-2307-2710号 神谷 繁樹 一級建築士大臣登録第152135号		
	松戸市 街づくり部 建築保全課		

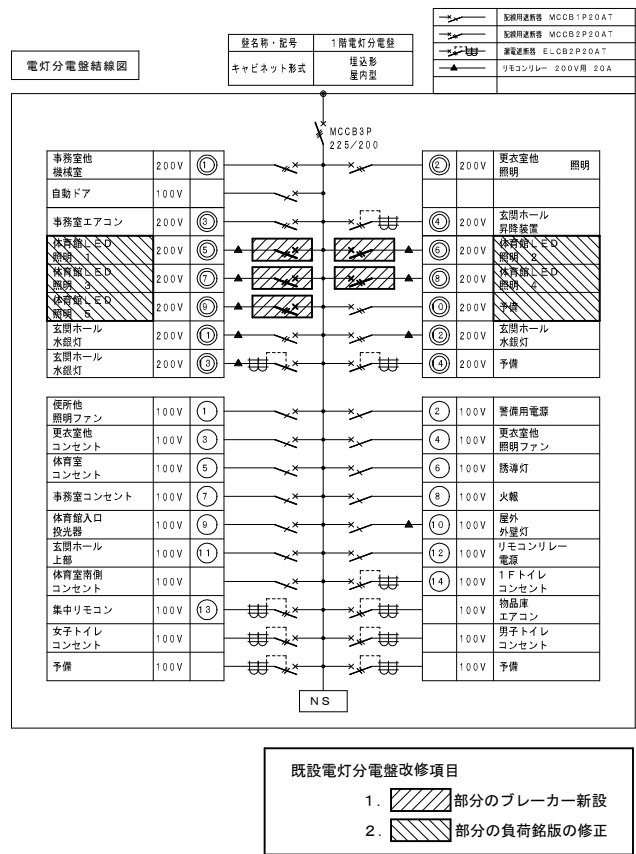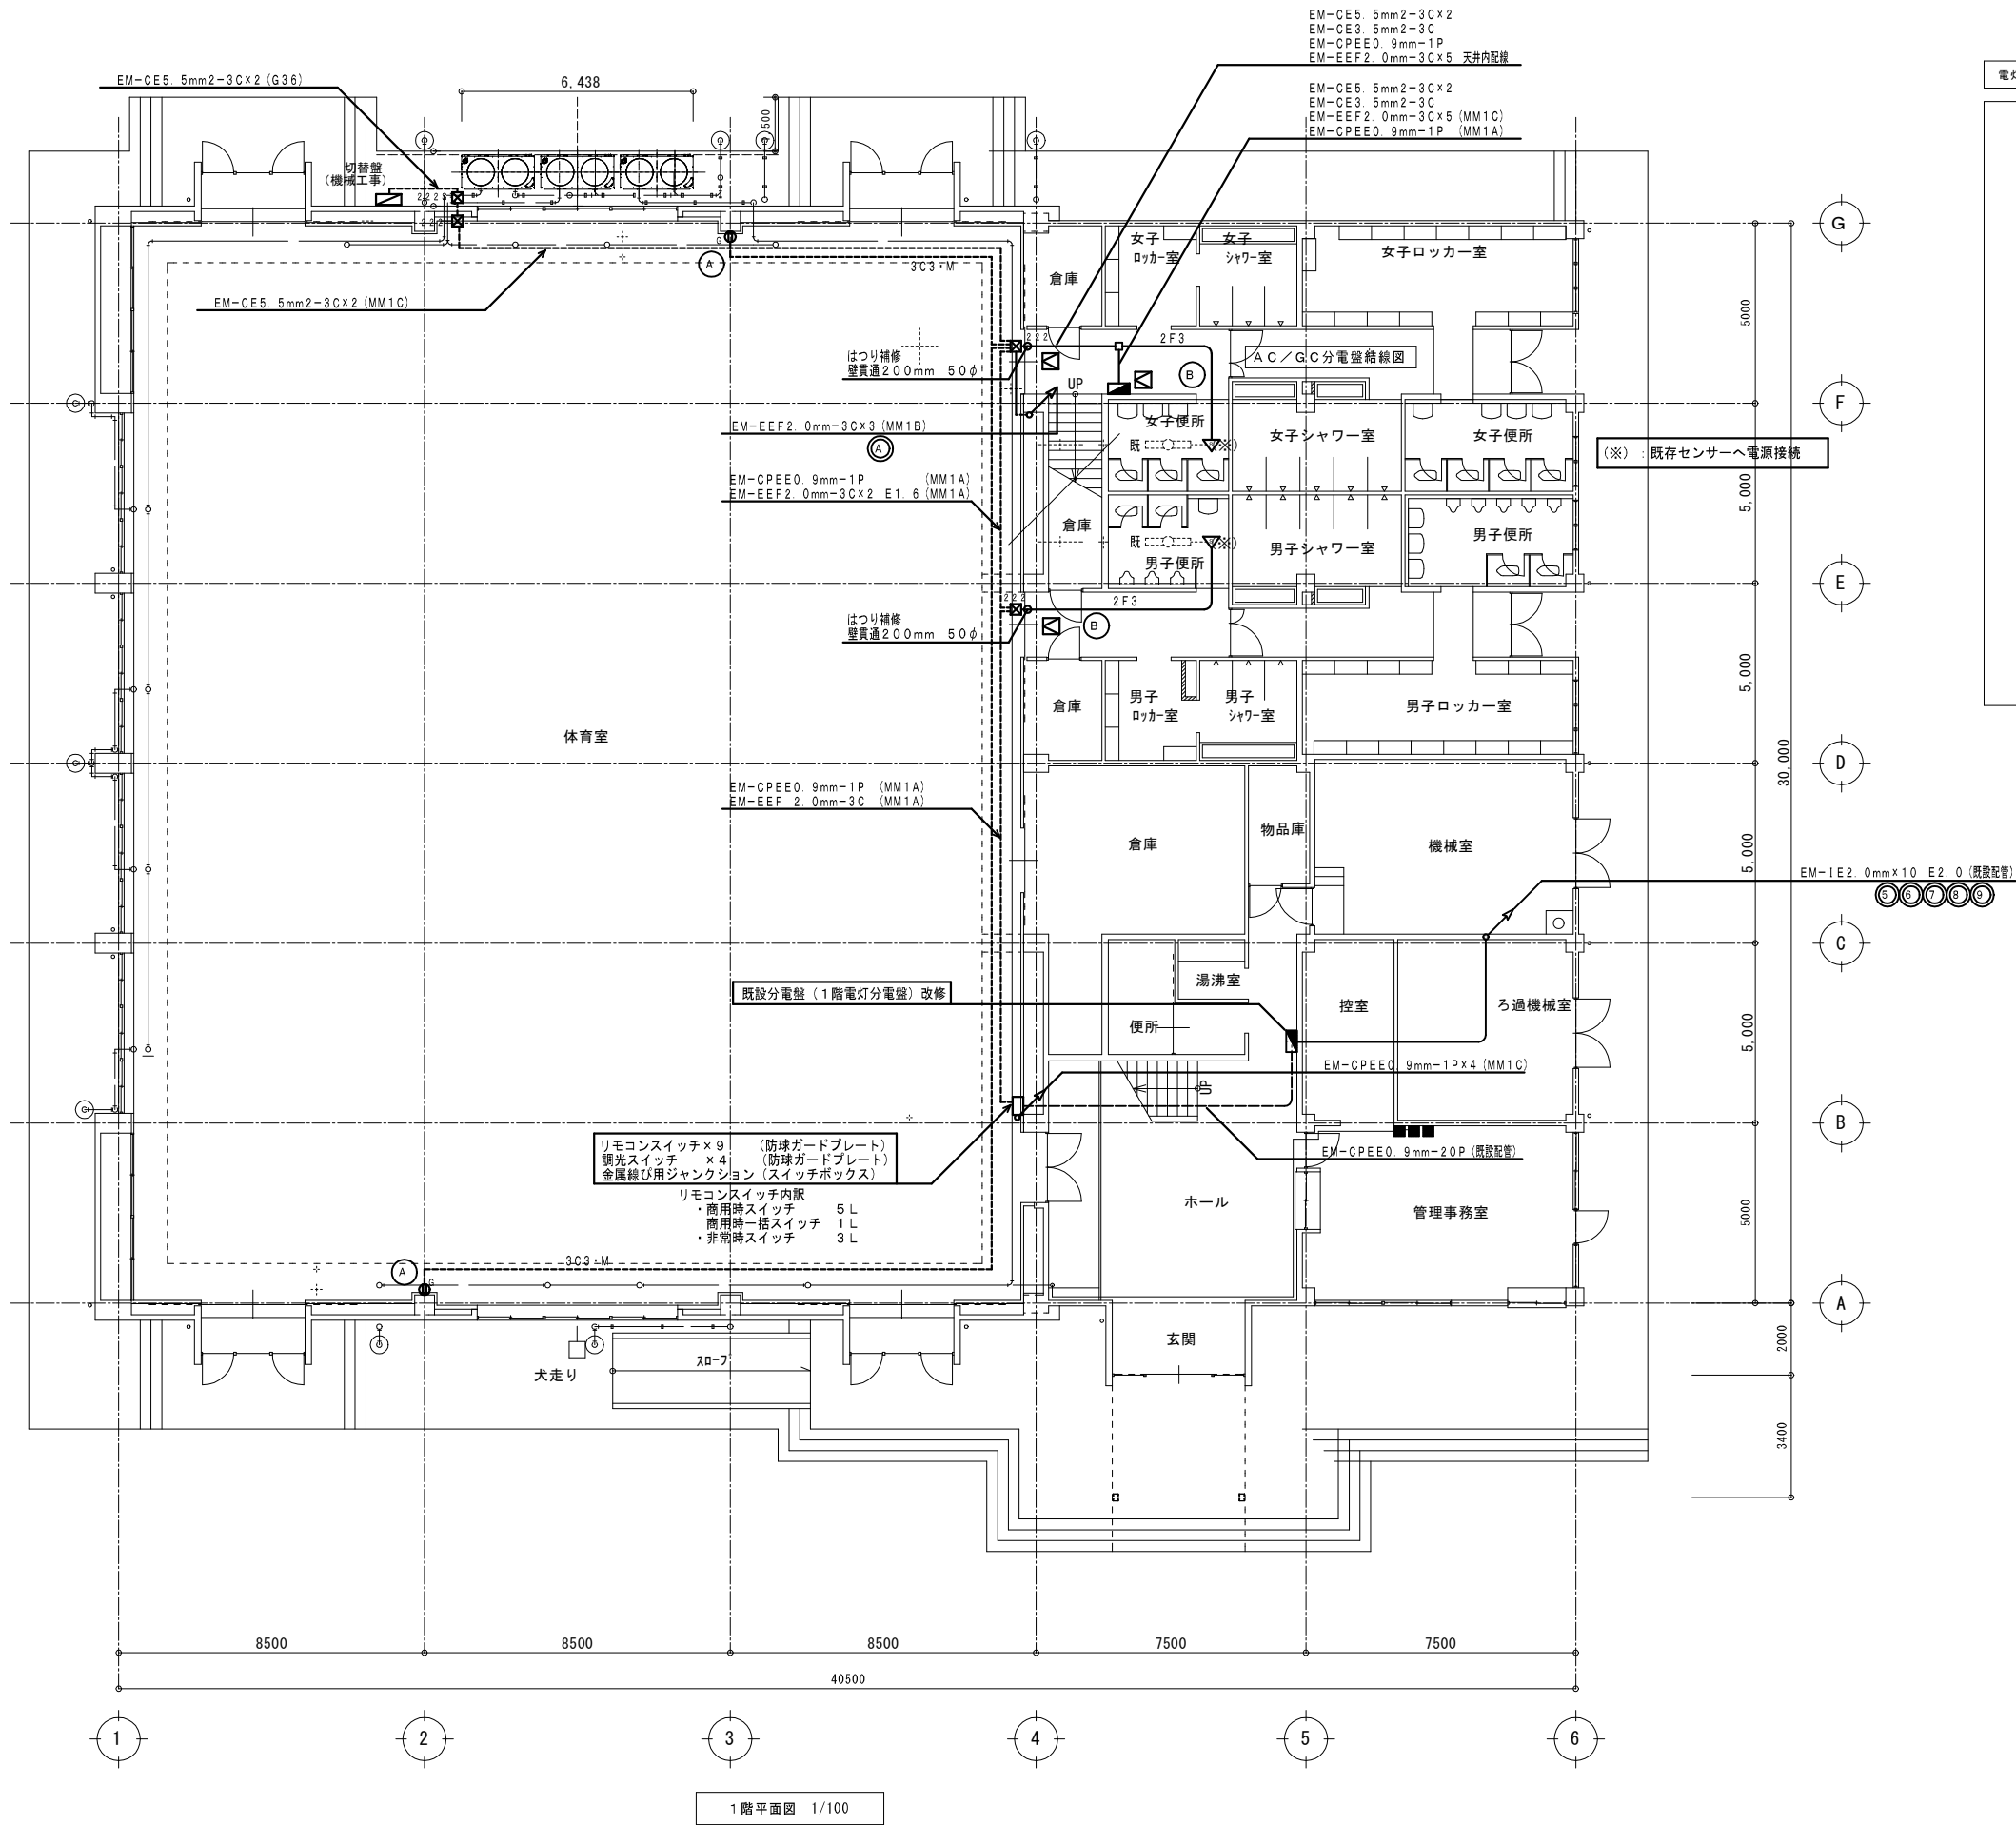

工事名	松戸市東部スポーツパーク体育室 空調設備設置照明改修電気設備工事		
図面名	電灯設備 1階平面図 (改修後)		
作成年月日	令和7年2月10日	変更年月日	
縮 尺	A-1 1/100 A-3 1/200	図面番号	E-06
設 計	有限会社 神谷建築事務所 千葉県知事登録 第1-2307-2710号 神谷 繁樹 一級建築士大臣登録第152135号		
	松戸市 街づくり部 建築保全課		

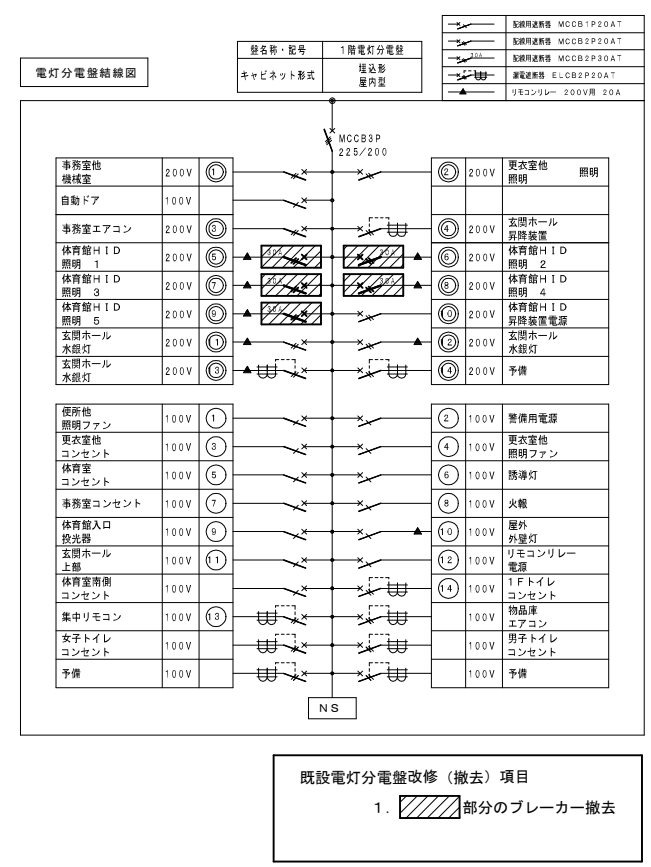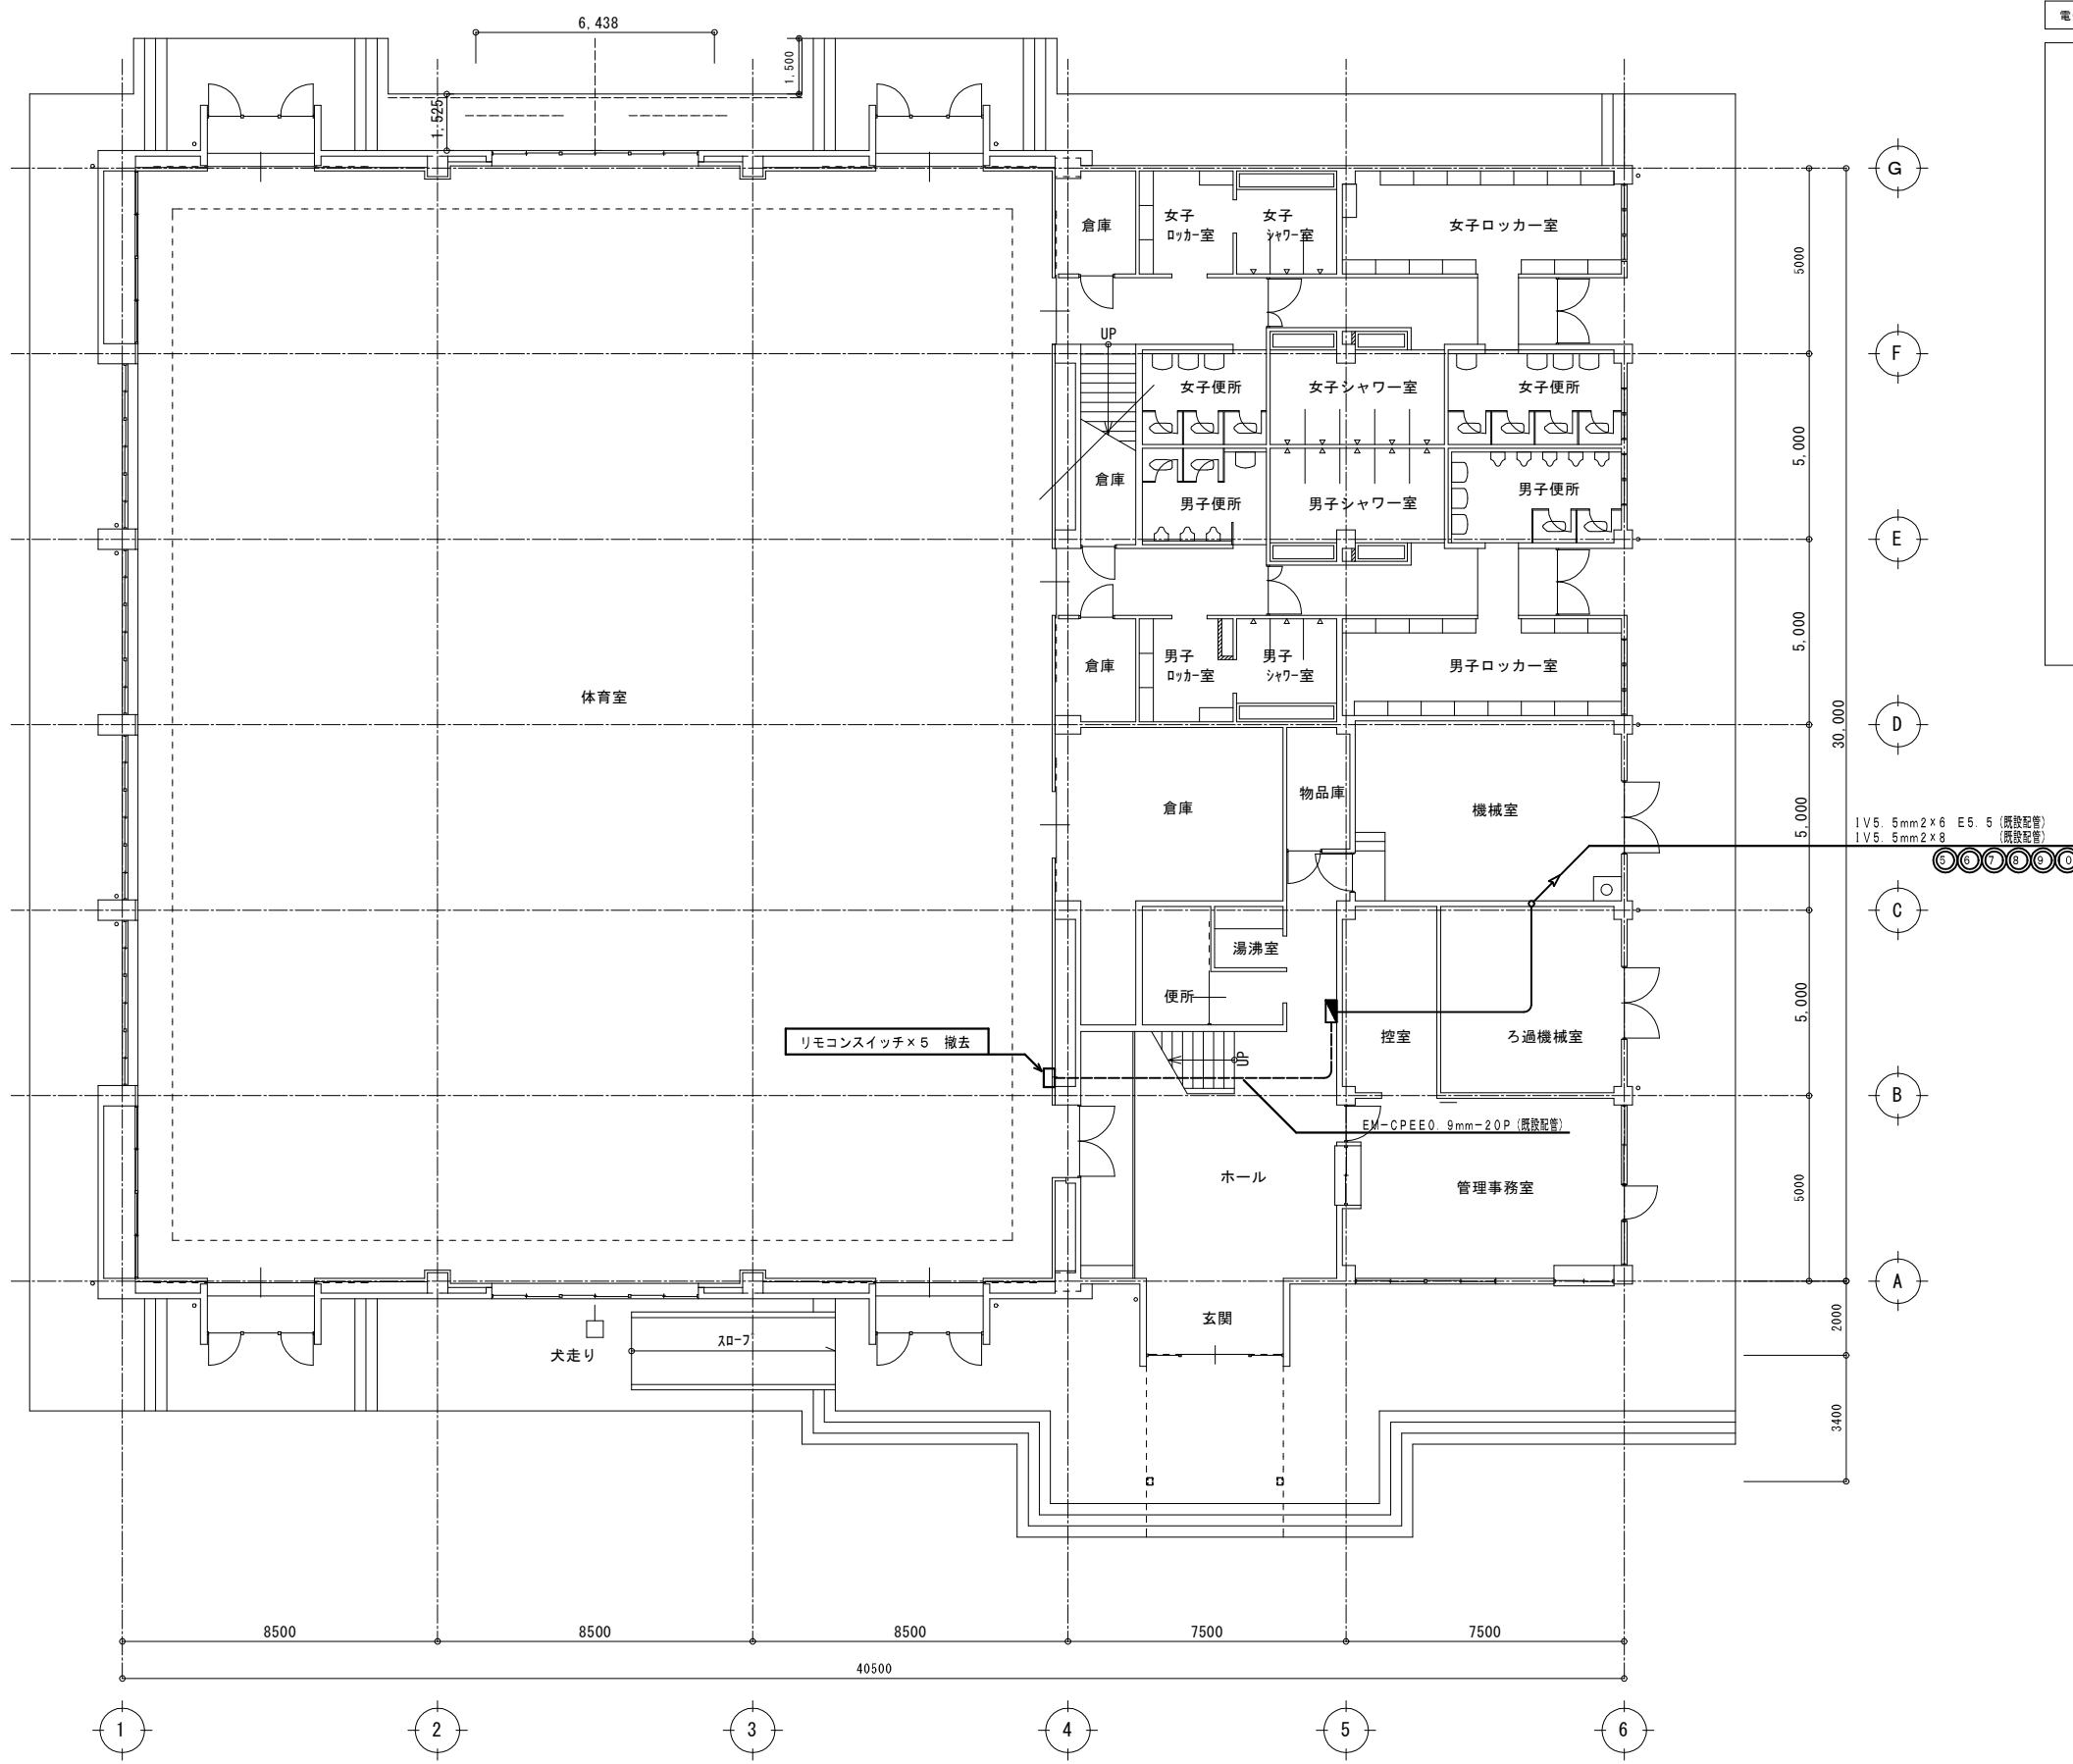

工事名	松戸市東部スポーツパーク体育室 空調設備設置照明改修電気設備工事		
図面名	電灯設備 1階平面図（改修前）		
作成年月日	令和7年2月10日	変更年月日	
縮尺	A-1 1/100 A-3 1/200	図面番号	E-07
設計	有限会社 神谷建築事務所 千葉県知事登録 第1-2307-2710号 神谷 繁樹 一級建築士大臣登録第152135号		
	松戸市 街づくり部 建築保全課		

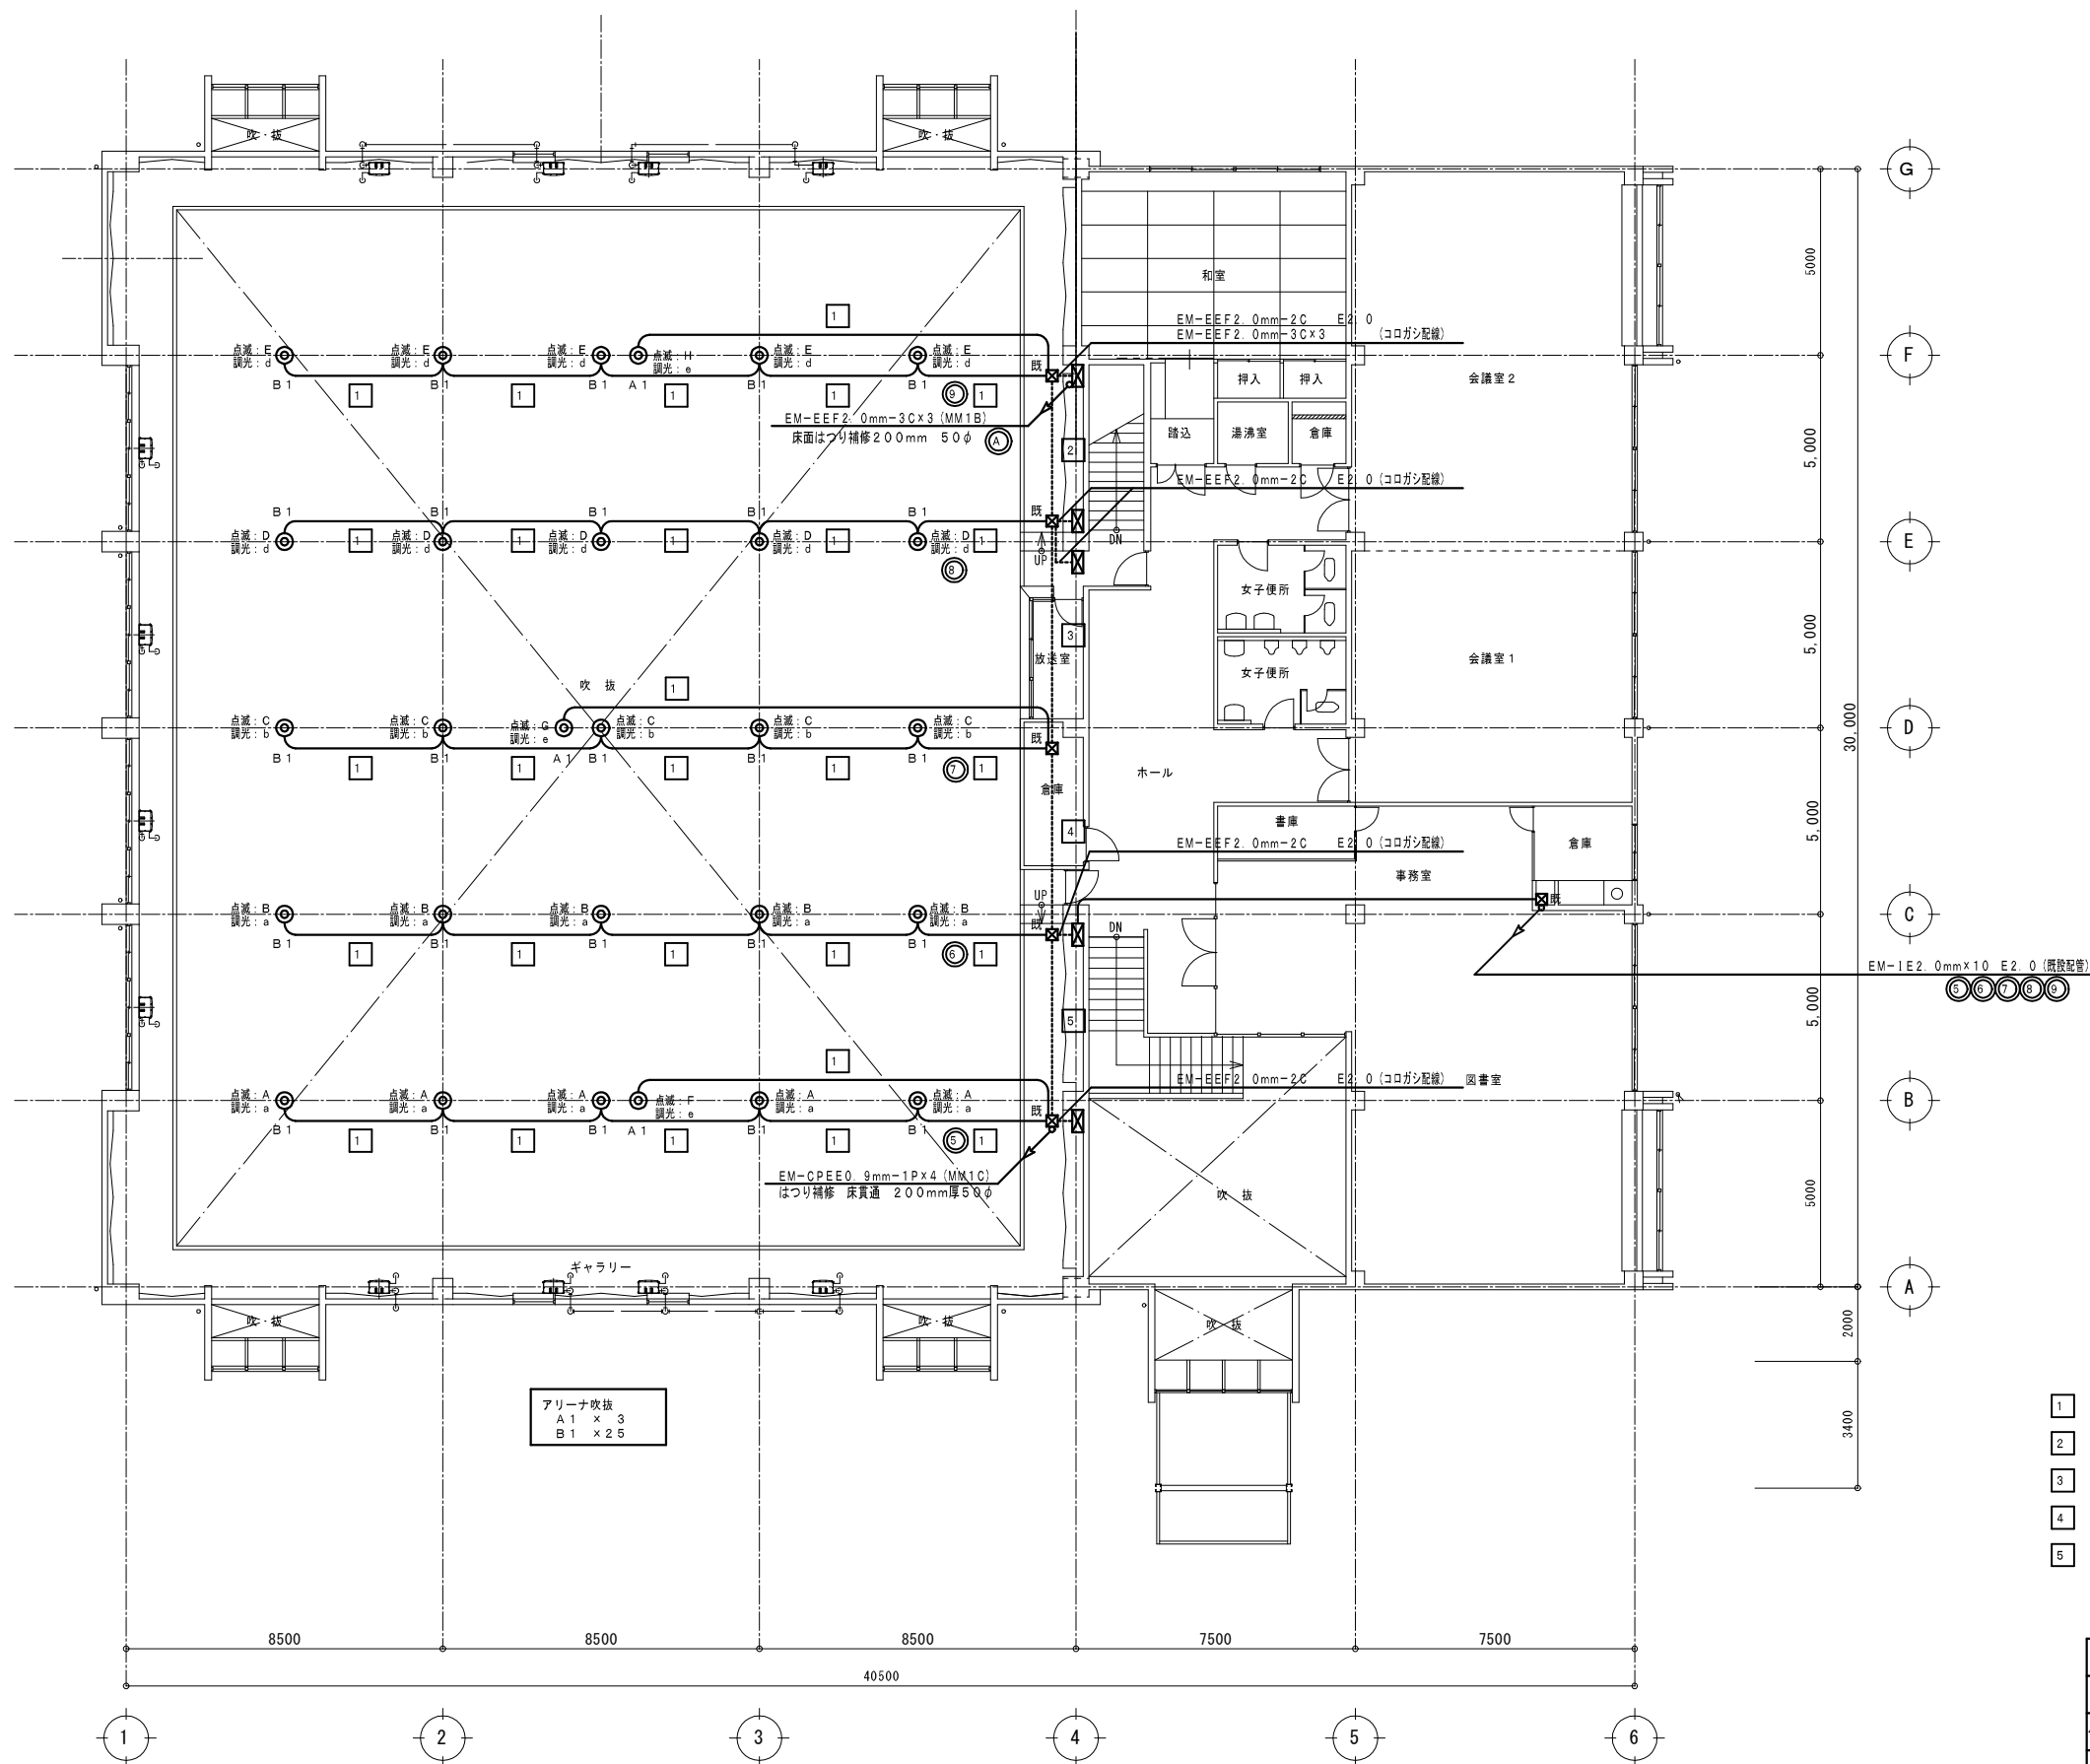

- 1 EM-EEF 2.0mm-2C E1.6
EM-CPEE0.9mm-1P (コログシ配線)
- 2 EM-EEF 2.0mm-2C×2 E1.6
EM-CPEE0.9mm-1P×2 (コログシ配線)
- 3 EM-EEF 2.0mm-2C×3 E1.6
EM-CPEE0.9mm-1P×2 (コログシ配線)
- 4 EM-EEF 2.0mm-2C E1.6
EM-CPEE0.9mm-1P×3 (コログシ配線)
- 5 EM-EEF 2.0mm-2C E1.6
EM-CPEE0.9mm-1P×4 (コログシ配線)

工事名	松戸市東部スポーツパーク体育室 空調設備設置照明改修電気設備工事		
図面名	電灯設備 2階平面図 (改修後)		
作成年月日	令和7年2月10日	変更年月日	
縮尺	A-1 1/100 A-3 1/200	図面番号	E-08
設計	有限会社 神谷建築事務所 千葉県知事登録 第1-2307-2710号 神谷 繁樹		
	一級建築士大臣登録第152135号		
松戸市 街づくり部 建築保全課			



工事名	松戸市東部スポーツパーク体育室 空調設備設置照明改修電気設備工事		
図面名	電灯設備 2階平面図 (改修前)		
作成年月	令和7年2月10日	変更年月日	
縮尺	A-1 1/100 A-3 1/200	図面番号	E-09
設計	有限会社 神谷建築事務所 千葉県知事登録 第1-2307-2710号 神谷 繁樹 一級建築士大臣登録第152135号		
	松戸市 街づくり部 建築保全課		

《 松戸市建築工事提出書類等一覧表 》（2025.7）

1. 工事名称 松戸市東部スポーツパーク体育室空調設備設置照明改修電気設備工事

2. 工事場所 松戸市高塚新田427番地

3. 工 期 令和 年 月 日 から 令和 8年 3月 19日 まで

4. CADデータの貸与 ☒有 ☐無

※1. 基準等にある「建」とは「公共建築工事標準仕様書(建築工事編)令和7年版」を指す。

※2. 基準等にある「電」とは「公共建築工事標準仕様書(電気設備工事編)令和7年版」を指す。

※3. 基準等にある「機」とは「公共建築工事標準仕様書(機械設備工事編)令和7年版」を指す。

※4. 基準等にある「請負契約〇〇条」は「工事請負契約書」を指す。

	摘 要	様式	部数	基準等	提出責任者 ※記入無は 現場代理人
工 事 着 工 前 に 提 出	■工事実績情報（工事カルテ）の登録 （受注登録工事カルテ受領書、受注登録データ） ※契約額が500万円以上（契約後10日以内に登録） 【契約後14日以内】	報告	1	建1.1.4 電1.1.4 機1.1.4 松戸市建設工事 適正化指導要綱	代表者
	■電気保安技術者通知書 （資格者証の写し） 【契約後14日以内】	承諾	1	建1.3.3 電1.3.2 機1.3.2	
	■施工体制台帳・下請業者選定通知書・施工体系図 【下請契約後14日以内に提出（下請契約がない場合不要）】	報告	2	請負契約第7条 建1.1.5 電1.1.5 機1.1.5 松戸市建設工事 適正化指導要綱	
	■実施工程表 ※建築・電気・機械などの関連工事工程も記載 【初回打合せ後速やかに】	承諾	1	建1.2.1 電1.2.1 機1.2.1	
	■総合施工計画書 1. 組織表(現場代理人、主任技術者、工事用電力設備の保安責任者など)、緊急連絡体制、仮設計画図 2. 工事概要、建物概要、予想される災害・公害対策、出入口の管理、危険箇所の点検方法、火災予防、養生・片付け、工事の保険、関係官公署その他の関係機関への届出等一覧表など 【初回打合せ後速やかに】	報告	1	建1.2.2 電1.2.2 機1.2.2	

	摘 要	様式	部数	基準等	提出責任者 ※記入無は 現場代理人
工 事 中 に 提 出	■設計図書の照査報告書 【適宜】	報告	1	請負契約第19条	代表者
	■工種別施工計画書 ※資格者名簿・資格者証、使用資機材、使用材料・ 機材品質証明書などを添付	承諾	1	建1.2.2 電1.2.2 機1.2.2	主任技術者 及び現場代理人
	■施工図等（施工図、製作図、カタログ等） ※施工図、製作図は主任・現場が全ての図面に記名	承諾	1	建1.2.3 電1.2.3 機1.2.3	主任技術者 及び現場代理人
	■発生材処理計画書 産廃業者と契約書の写し（単価記載） 産廃業者の許可書の写し 再資源利用（促進）計画書 建設副産物情報交換システム工事登録証明書 ※登録は契約額が100万円以上 【廃棄物搬出前】	報告	1	建1.3.11 電1.3.9 機1.3.9	
	■月報（出来高・進捗表） 【月初め7日以内】	報告	1		
	□定例打合せ記録 【適宜】	報告	1		
	■詳細工程表（月間工程表） ※年末年始・GW・夏季等については、 安全管理措置、警備体制、緊急連絡先を記載 【前月末日まで】	報告	1	建1.2.1 電1.2.1 機1.2.1	
	□地業（既製コンクリート杭等）工事結果報告書	報告	1	建1.5.4	主任技術者 及び現場代理人
	■試験結果報告書	報告	1	建1.4.5 建1.5.6 電1.4.5 電1.5.4 機1.4.6 機1.5.5	主任技術者 及び現場代理人
	□発生土処理報告書	報告	1		
	■発生材処理報告書 産廃業者マニフェストの写し（E票） 再資源利用（促進）実施書 建設副産物情報交換システム工事登録証明書 【処分後】	報告	1	建1.3.11 電1.3.9 機1.3.9	
	□出来高検査 1 出来高検査願 2 出来高報告書	報告	1	請負契約第39条	
	□現場休止届（年末年始・GW・夏季等） ※安全管理措置、警備体制、緊急連絡先を記載	報告	1		

	摘 要	様式	部数	基準等	提出責任者 ※記入無は 現場代理人
完 成 後 に 提 出	■関係官公署その他の関係機関への届出等 【工事完了後速やかに】	報告	1		代表者
	■しゅん工届 【工事完了後速やかに】		1	建1.6.1 電1.6.1 機1.6.1	
	■自主検査記録（現場代理人以外の検査とする） 【工事完了後速やかに】	報告	1		
	■工事写真（建築工事写真撮影基準に準拠）			建1.2.4 電1.2.4 機1.2.4	
	■1 工事記録写真 ■2 完成写真 【工事完了後速やかに】	写真帳 写真帳	1 1		
	■完成図 PDF, CADデータ	CDもし くはDVD	2	建1.7.2 電1.7.2 機1.7.2	
	■電子納品 電子媒体 電子媒体納品書	CDもし くはDVD	2 1	※松戸市建築事業 に係る電子納品 運用ガイドライ ン（案）	
	■工事実績情報（工事カルテ）の登録 （竣工登録工事カルテ受領書、竣工登録データ） ※500万以上	報告書	1	建1.1.4 電1.1.4 機1.1.4	
	■引渡し関係 ■1 予備品等引渡通知書（リスト共） □2 キーボックス		3		
	□防水工事に関する保証書 各種防水仕様による保証書（特記仕様による） 元請業者、製造業者及び防水施工業者の連名	保証書	3		
	■保全に関する資料 ■1 建築物等の利用に関する説明書 ■2 保守に関する説明書（機器取扱説明書を含む） ■3 機器性能試験成績書 ■4 官公署届出書類	原則、 CDもし くはDVD	2 2 1 1	建1.7.3 電1.7.3 機1.7.3	
	□5 総合試運転報告書 □6 総合試運転調整報告書		1 1	電1.7.3 機1.7.3	

《 松戸市建築工事検査・立会い一覧表 》電気設備工事編（2025.7）

1. 工事名称 松戸市東部スポーツパーク体育室空調設備設置照明改修電気設備工事

2. 工事場所 松戸市高塚新田427番地

3. 工 期 令和 年 月 日 から 令和 8年 3月 19日 まで

標 仕：公共建築工事標準仕様書(電気設備工事編)令和7年版

改標仕：公共建築改修工事標準仕様書(電気設備工事編)令和7年版

No	検査・立会い項目	基準等	備 考
1	検査		
	■ 1 品質管理検査(必要に応じて)	標 仕 1 編 1.3.4 改標仕 1 編 1.3.4	
	■ 2 機材の検査(承諾済は除く)	標 仕 1 編 1.4.4 改標仕 1 編 1.4.5	
	■ 3 一工程の施工の確認及び報告による検査	標 仕 1 編 1.5.2 改標仕 1 編 1.6.3	
	■ 4 監督職員の指示による検査	標 仕 1 編 1.5.3 改標仕 1 編 1.6.4	
2	立会い		
	■ 1 監督職員の指示による立会い	標 仕 1 編 1.5.6 改標仕 1 編 1.6.7	
	■ 2 照明器具の取付け	標 仕 2 編 2.18.1	
	■ 3 電線・ケーブル相互の接続及び端末処理	標 仕 2 編 2.18.1 等	
	■ 4 同上接続部の絶縁処理	標 仕 2 編 2.18.1 等	
	□ 5 接地線の構造体への接続	標 仕 2 編 2.18.1 等	
	■ 6 金属管、合成樹脂管、ケーブルラック、 金属製可とう電線管等のふ設	標 仕 2 編 2.18.1 等	
	□ 7 壁埋込盤類キャビネットの取付け	標 仕 2 編 2.18.1 等	
	■ 8 主要機器及び盤類の設置	標 仕 2 編 2.18.1 等	
	■ 9 防火区画貫通部の耐火処理及び 外壁貫通部の防水処理	標 仕 2 編 2.18.1 等	
	■ 10 接地極の埋設	標 仕 2 編 2.18.1 等	
	□ 11 電柱の建柱位置及び建柱	標 仕 2 編 2.18.1 等	
	■ 12 地中電線路のふ設	標 仕 2 編 2.18.1 等	
	□ 13 現場打マンホール、ハンドホールの配筋等	標 仕 2 編 2.18.1 等	
	□ 14 総合調整	標 仕 2 編 2.18.1 等	
	■ 15 電線・ケーブルのふ設	標 仕 3 編 2.3.1 等	
	■ 16 電線・ケーブルの機器への接続	標 仕 3 編 2.3.1 等	
	□ 17 基礎の位置、地業、配筋等	標 仕 3 編 2.3.1 等	
	□ 18 基礎ボルトの位置及び取付け	標 仕 3 編 2.3.1 等	
	□ 19 UTPケーブルの成端	標 仕 6 編 2.28.1 等	
	□ 20 収納架の固定	標 仕 6 編 2.28.1 等	
	■ 21 照明器具、主要機器及び盤類の取外し	改標仕 2 編 2.19.1	
	■ 22 分電盤、制御盤等の改造	改標仕 2 編 2.19.1	
	□ 23 重量物の解体、搬入、搬出組立て	改標仕 2 編 2.19.1 等	
	■ 24 事前確認及び停復電操作	改標仕 3 編 2.4.1 等	
	■ 25 既設電線・ケーブルの切断	改標仕 3 編 2.4.1 等	