


路 線 名	: 主2-64		
事 業 区 間	: (始点)松戸駅西口駅前広場～(終点)県道松戸野田線		
区 間 延 長	: L=220m(うち図示の区間 約100m)		
事業の内容概要	路肩を縮小し、両側の歩道をそれぞれ0.5m拡幅。現在、電柱や電灯柱で有効幅員2.0mを確保されない箇所については、支障物の移設もしくは地中化を図ることで、連続的に有効幅員2.0m以上のバリアフリー化された特定経路を創出する。		
事業の内容	事業量 (延長/箇所数)	事業実施予定	
		事業開始年度	事業終了年度
視覚障害者誘導ブロック	225m	平成20年度 ※事業計画策定開始	平成25年度 ※関連事業との調整により 事業年度を見直し
歩道改良(改修後歩道面積 240㎡、歩道拡幅50㎡)	240㎡		
歩道改良(改修後歩道面積 275㎡、歩道拡幅55㎡)	275㎡		
横断歩道設置(1箇所)	28m		
車道嵩上げ改良	578㎡		
移設照明柱	10柱		
移設電柱	4柱		
L型側溝	206m		
事業実施に際し配慮すべき重要事項	歩道の拡幅に伴い、各占有者(東京電力、商店会、NTT、信号機等)との協議が必要。		


事業計画図

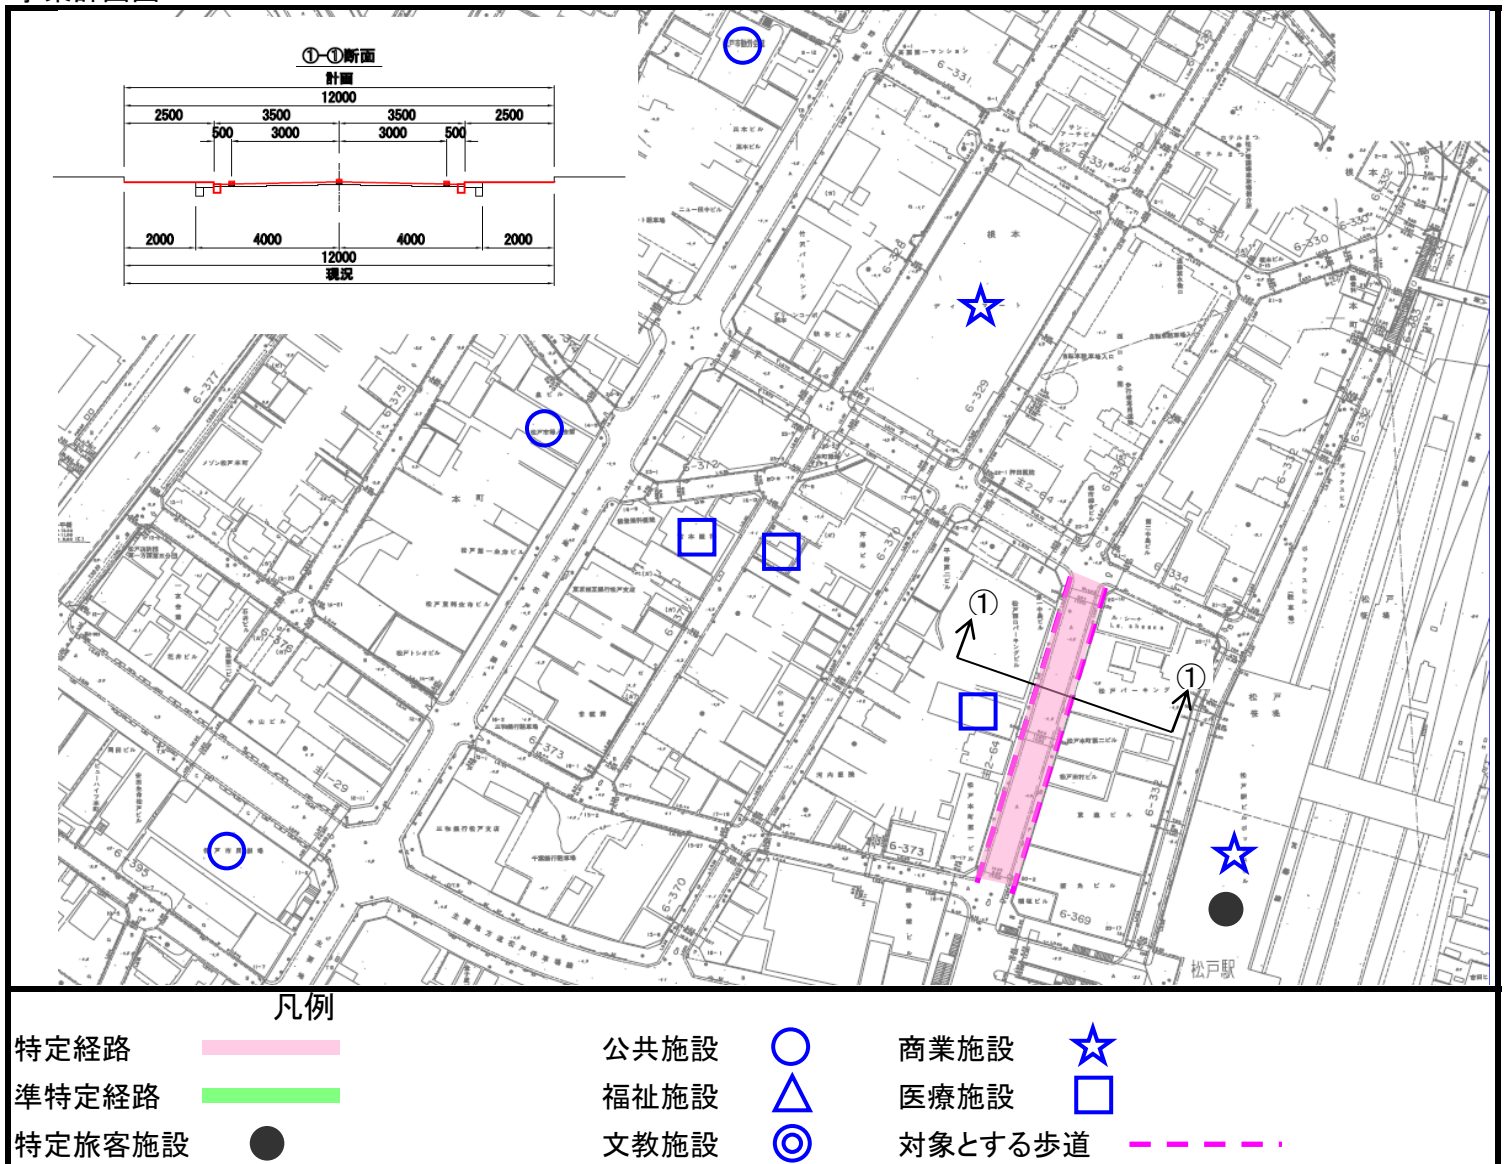

※事業の内容、実施予定期間等は、今後の財政状況等により、変更となる場合がある。

路線名	: 主2-64		
事業区間	: (始点)松戸駅西口駅前広場~(終点)県道松戸野田線		
区間延長	: L=220m(うち図示の区間 約120m)		
事業の内容概要	路肩を縮小し、両側の歩道をそれぞれ0.5m拡幅。現在、電柱や電灯柱で有効幅員2.0mを確保されない箇所については、支障物の移設もしくは地中化を図ることで、連続的に有効幅員2.0m以上のバリアフリー化された特定経路を創出する。		
事業の内容	事業量 (延長/箇所数)	事業実施予定	
		事業開始年度	事業終了年度
視覚障害者誘導ブロック	373m	平成20年度 ※事業計画策定開始	平成25年度 ※関連事業との調整により 事業年度を見直し
歩道改良(改修後歩道面積 283㎡、歩道拡幅38㎡)	283㎡		
歩道改良(改修後歩道面積 219㎡、歩道拡幅72㎡)	219㎡		
横断歩道設置(2箇所)	2箇所		
移設照明柱	10柱		
移設電柱	6柱		
L型側溝	250m		
事業実施に際し配慮すべき重要事項	歩道の拡幅に伴い、各占有者(東京電力、商店会、NTT、信号機等)との協議が必要。		

事業計画図

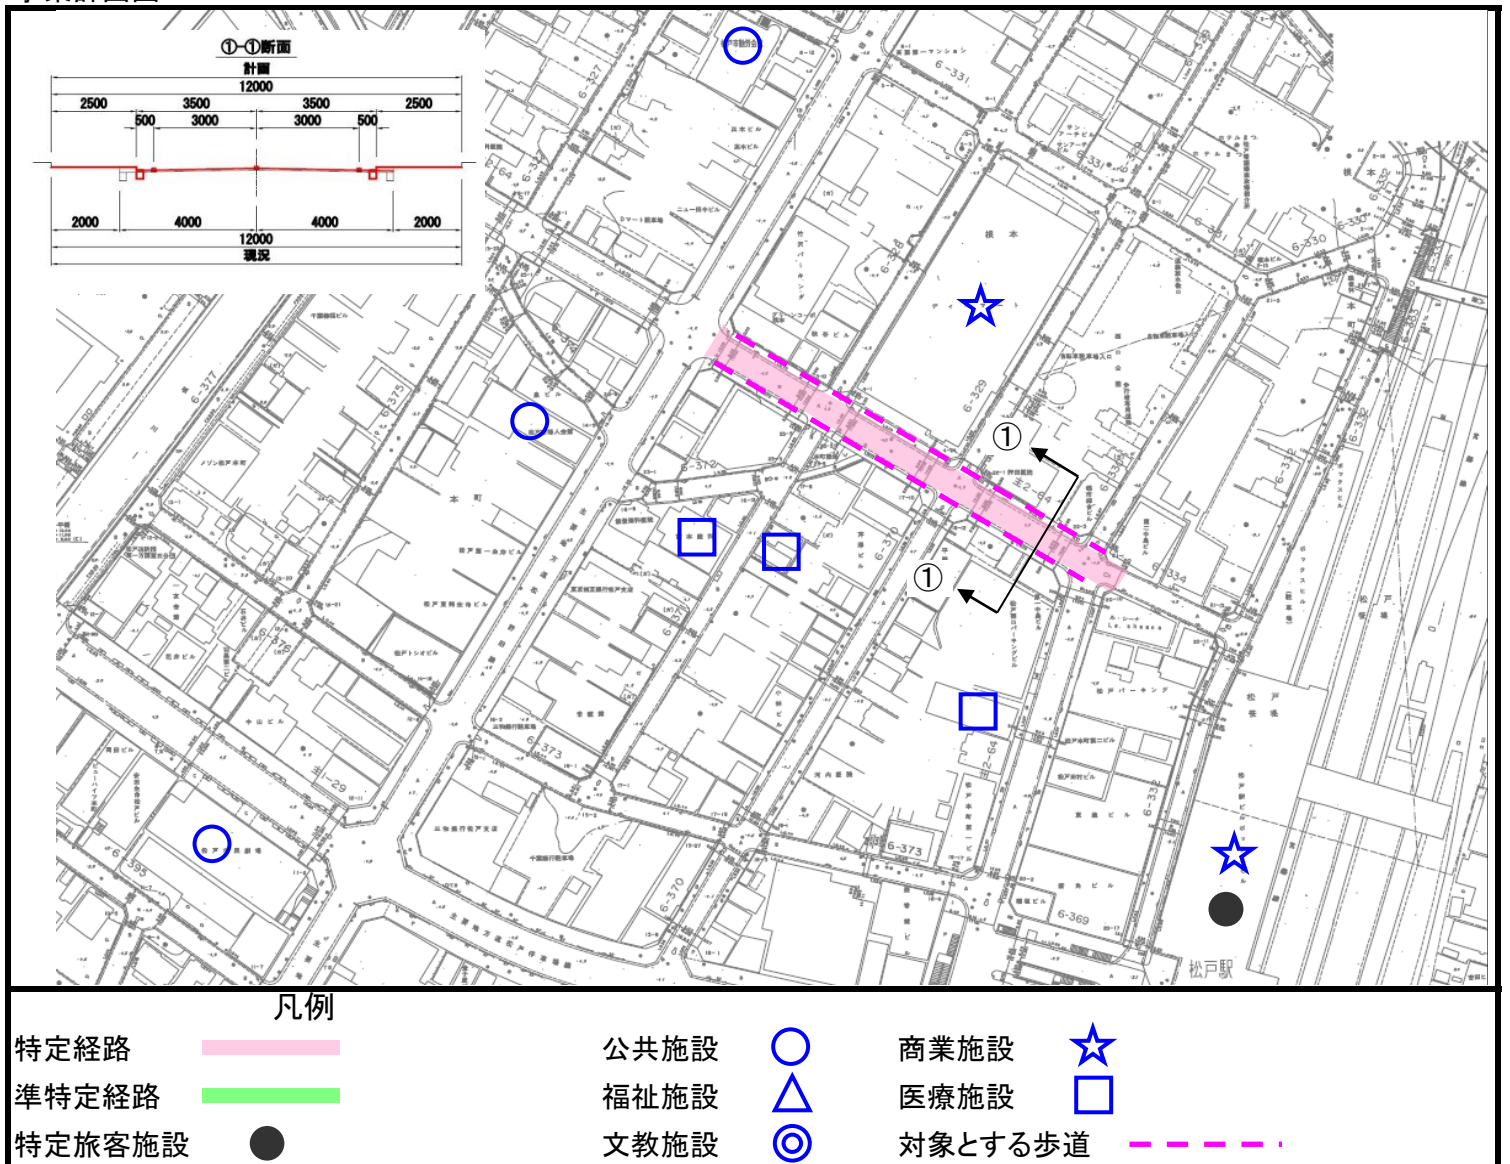

※事業の内容、実施予定期間等は、今後の財政状況等により、変更となる場合がある。