


路線名	: 6-370		
事業区間	: (始点)主要地方道松戸停車場線~(終点)主2-64		
区間延長	: L=147m		
事業の内容概要	松戸停車場線を挟んだ対面にある市道6-406(ふれあい通り)の歩道幅員と連続した整備が望ましいため、路肩を縮小し、歩道幅員を拡幅する。		
事業の内容	事業量 (延長/箇所数)	事業実施予定	
		事業開始年度	事業終了年度
視覚障害者誘導ブロック	327m	平成20年度 ※事業計画策定開始	平成25年度 ※関連事業との調整により 事業年度を見直し
歩道改良(改修後歩道面積)	875m ²		
歩道改良(歩道拡幅)	272m ²		
横断歩道設置(1箇所)	1箇所		
移設照明柱	13柱		
移設電柱	11柱		
L型側溝	304m		
事業実施に際し配慮すべき重要事項	歩道の拡幅に伴い、各占有者(東京電力、商店会、NTT等)との協議が必要。		

事業計画図

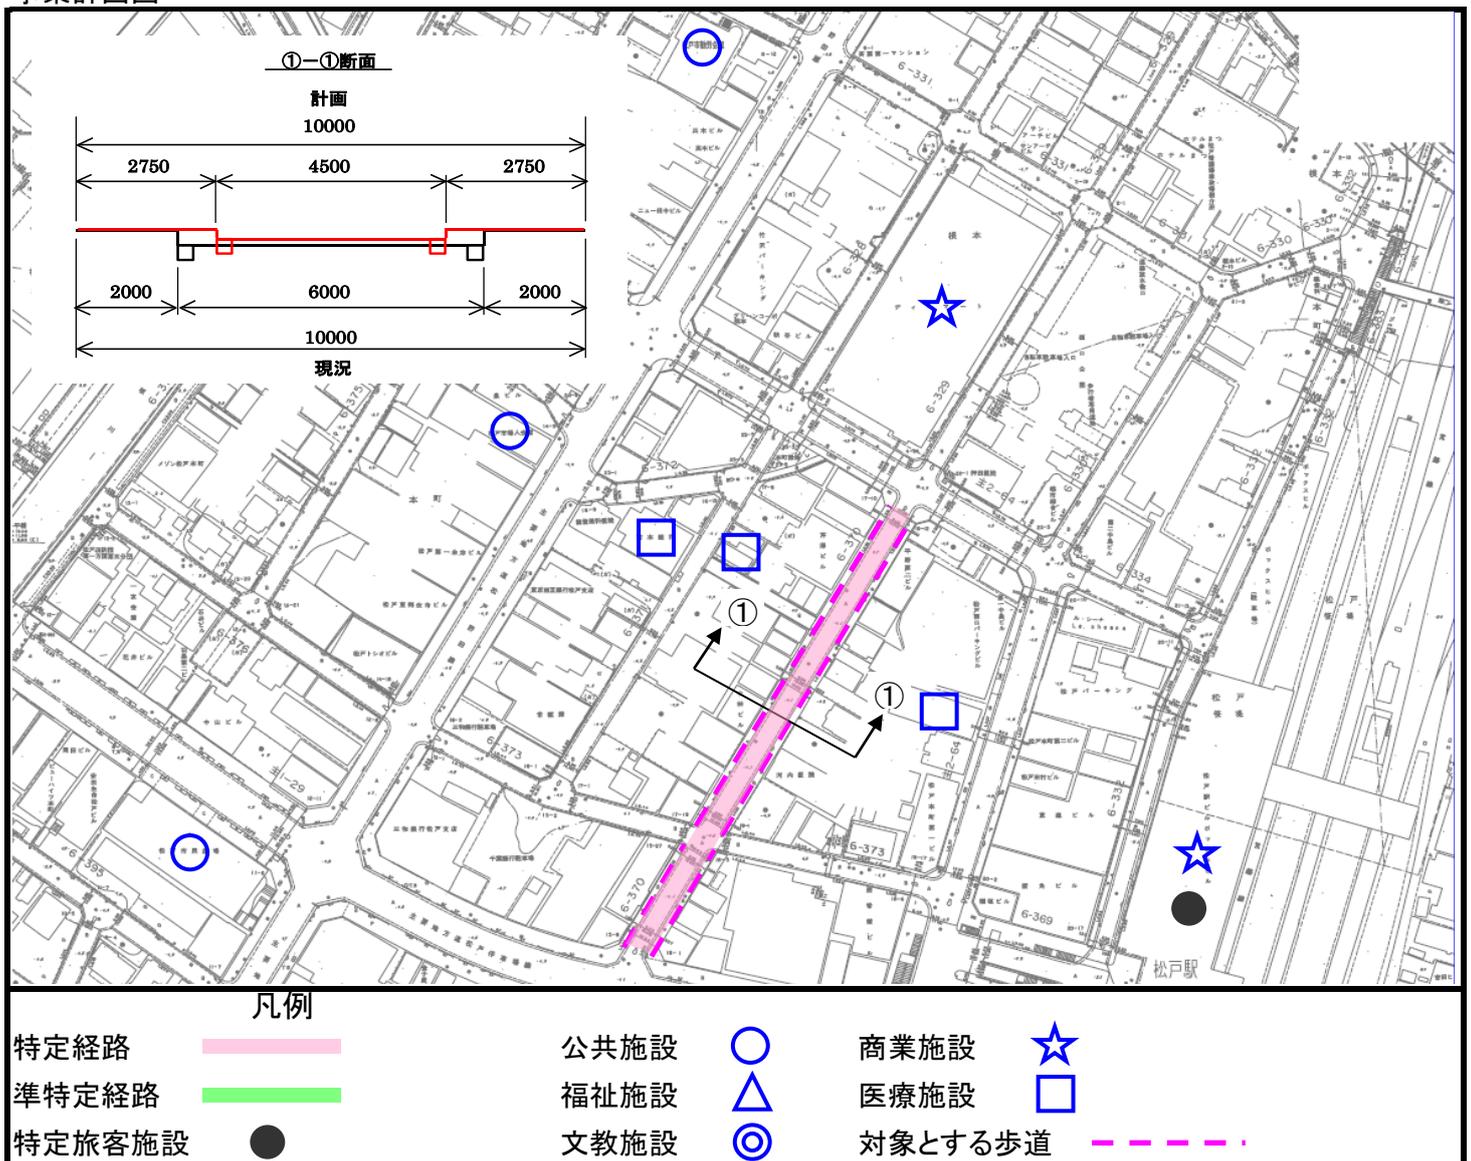

※事業の内容、実施予定期間等は、今後の財政状況等により、変更となる場合がある。