


路 線 名	: 主要幹線1級市道31号線		
事 業 区 間	: (始点)市道6-364号線交差点~(終点)主要幹線1級市道31号線交差点		
区 間 延 長	: L=259m		
事業の整備方針	電柱の移設、ガードレールを撤去し、新たに歩車道境界ブロック上に設置することで歩道の有効幅員を拡大する。 切り下げ部については、平坦な部分を2m設けることで連続した歩道を設置する。		
事業の内容	事業量 (延長/箇所数)	事業実施予定	
		着手	完了
巻込部の段差	5箇所	平成22年度	平成22年度
勾配の改良	5箇所	平成22年度	平成22年度
視覚障害者用ブロックの設置	261m (78.3m ²)*	平成22年度	平成22年度
歩道舗装	465m ²	平成22年度	平成22年度
地先境界ブロック	207m	平成22年度	平成22年度
LU側溝	56m	平成22年度	平成22年度
歩車道境界ブロック	192m	平成22年度	平成22年度
ガードパイプ	205m	平成22年度	平成22年度
電柱移設	5箇所	平成22年度	平成22年度
ガードレール撤去	81m	平成22年度	平成22年度
案内標識	1箇所	平成22年度	平成22年度
	*延長は、視覚障害者用ブロック1枚当りの面積0.09m ² で割り戻した数値		
事業実施に際し配慮すべき重要事項	歩道の拡幅に伴い、各占有者(東京電力、商店会、NTT、信号機等)との協議が必要。なお、この区間は有効幅員で歩道幅2mを確保するのが困難な区間があるため、電柱の移設については宅地内への占用協力を検討する。		

事業計画図

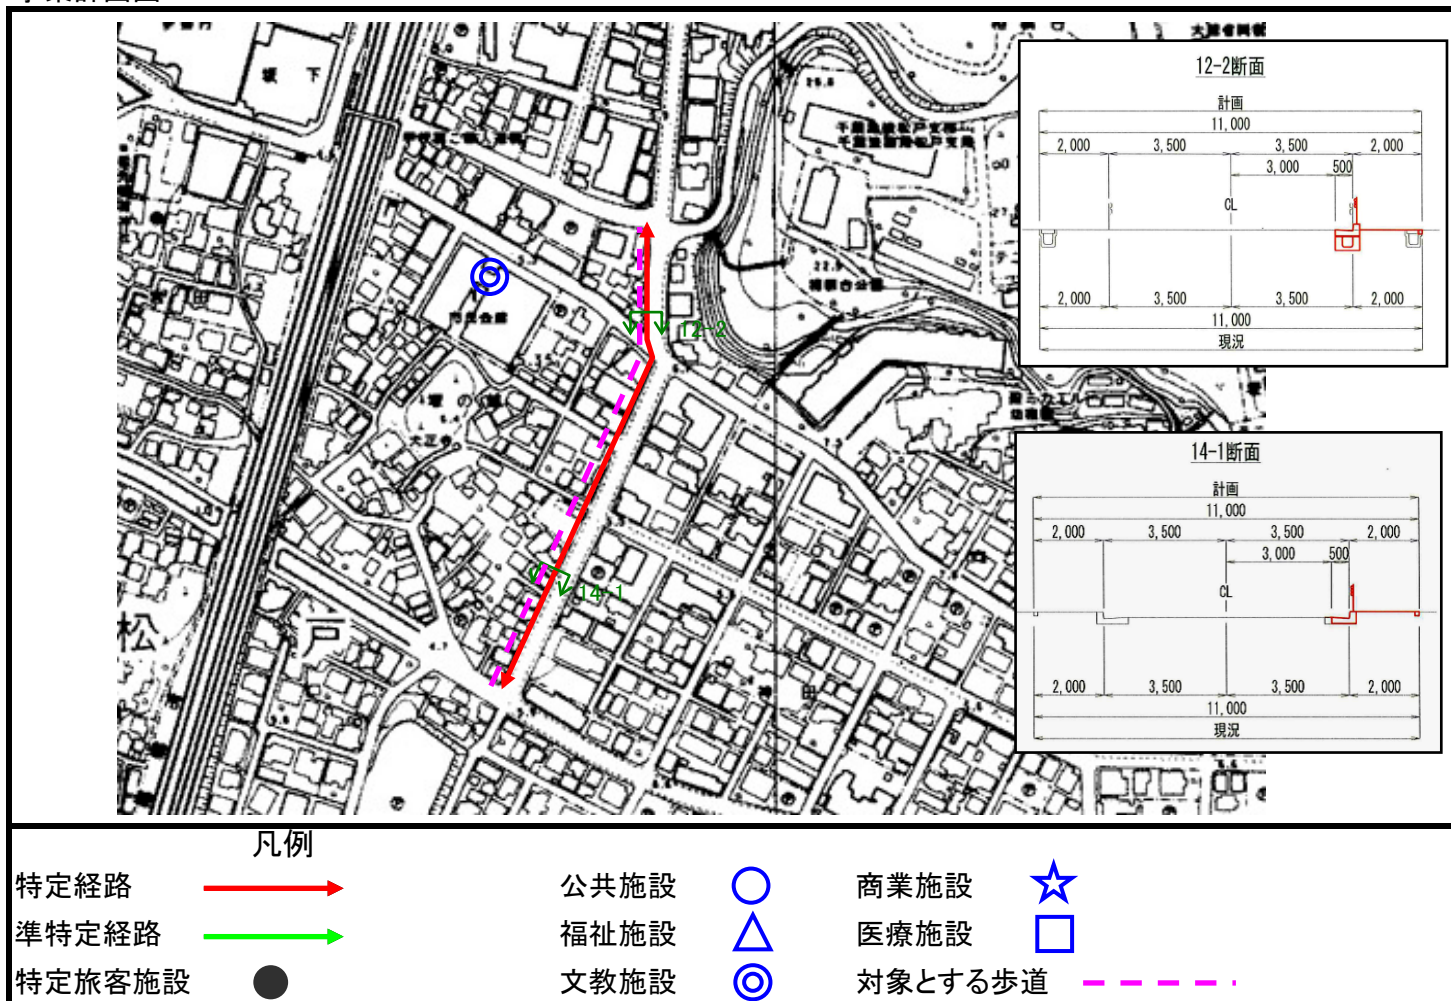

※事業の内容、実施予定期間等は、今後の財政状況等により、変更となる場合がある。