


路 線 名	: 主要幹線1級市道27号線		
事 業 区 間	: (始点)主要幹線1級市道31号線交差点~(終点)市道6-462号線交差点		
区 間 延 長	: L=39m		
事業の整備方針	現道路用地内で歩道を確保するとともに、交差点部においては平坦な待機スペースを設ける。		
事業の内容	事業量 (延長/箇所数)	事業実施予定	
		着手	完了
巻込部の段差	2箇所	平成22年度	平成22年度
勾配の改良	2箇所	平成22年度	平成22年度
視覚障害者用ブロックの設置	41m (12.3m ²)*	平成22年度	平成22年度
歩道舗装	70m ²	平成22年度	平成22年度
地先境界ブロック	35m	平成22年度	平成22年度
LU側溝	39m	平成22年度	平成22年度
	*延長は、視覚障害者用ブロック1枚当りの面積0.09m ² で割り戻した数値		
事業実施に際し配慮すべき重要事項	歩道の拡幅に伴い、各占用者(東京電力、商店会、NTT、信号機等)との協議が必要。		

事業計画図

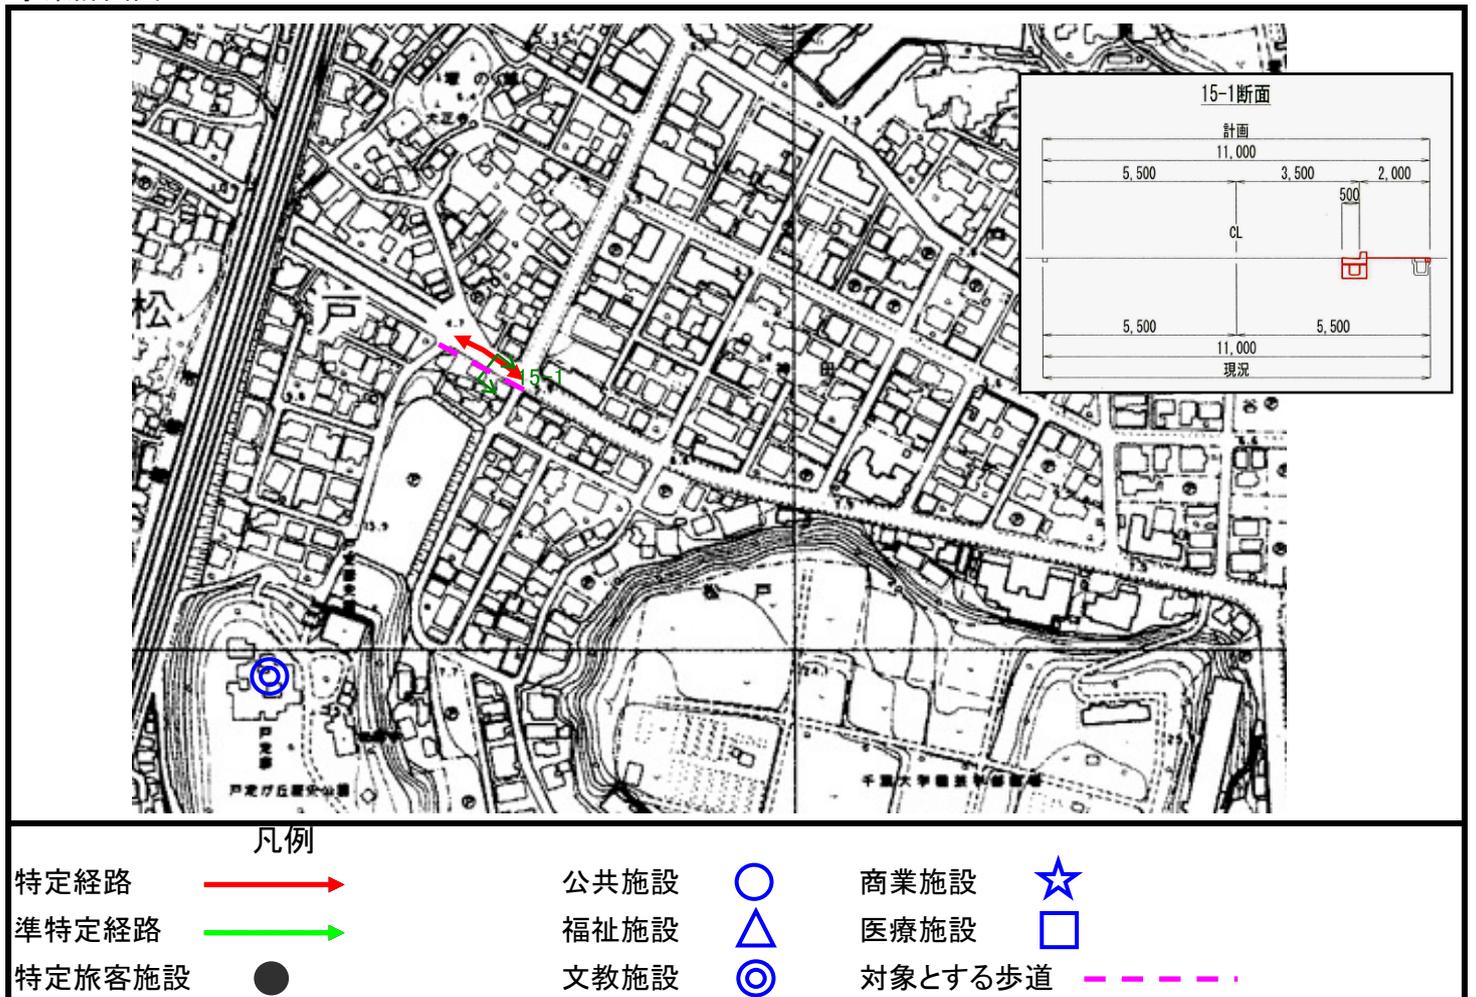

※事業の内容、実施予定期間等は、今後の財政状況等により、変更となる場合がある。