


路 線 名	: 市道6-462号線		
事 業 区 間	: (始点)主要幹線1級市道27号線交差点~(終点)戸定歴史館		
区 間 延 長	: L=188m		
事業の整備方針	移動円滑化基準の縦断勾配の要件を満たせないため、カラー舗装による歩行者通行帯の設置、手すりの設置によって高齢者等に対する支援を行う準特定経路として整備する。		
事業の内容	事業量 (延長/箇所数)	事業実施予定	
		着手	完了
巻込部の段差	1箇所	平成22年度	平成22年度
勾配の改良	1箇所	平成22年度	平成22年度
視覚障害者用ブロックの設置	155m (46.5m ²)*	平成22年度	平成22年度
歩道舗装	304m ²	平成22年度	平成22年度
歩行者通行帯塗装	224m ²	平成22年度	平成22年度
地先境界ブロック	41m	平成22年度	平成22年度
歩車道境界ブロック(フラットタイプ)	146m	平成22年度	平成22年度
	*延長は、視覚障害者用ブロック1枚当りの面積0.09m ² で割り戻した数値		
事業実施に際し配慮すべき重要事項	歩行者通行帯の設置に伴い、土地開発公社との協議が必要。		

事業計画図

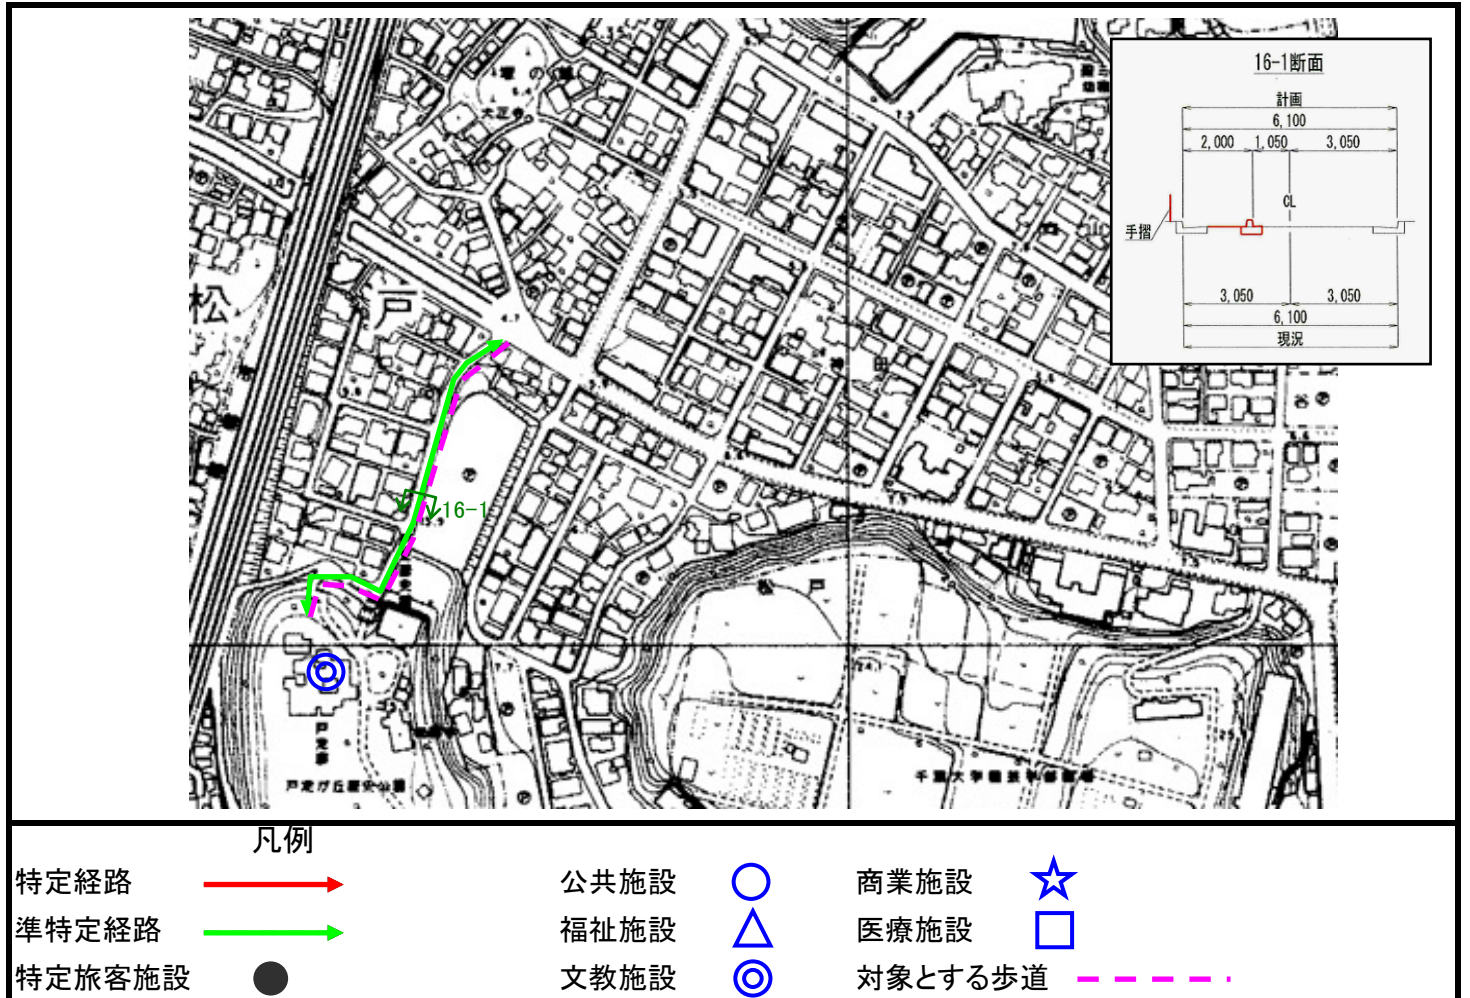

※事業の内容、実施予定期間等は、今後の財政状況等により、変更となる場合がある。