


路線名	: 中央公園園路、公開空地		
事業区間	: (始点)イトーヨーカ堂~(終点)中央公園		
区間延長	: L=328m		
事業の整備方針	園内の階段をスロープ化し準特定経路として整備する。 現在、未舗装で排水性の悪い園路については、ダスト舗装(316m <sup>2</sup> )とする。		
事業の内容	事業量 (延長/箇所数)	事業実施予定	
		着手	完了
視覚障害者用ブロックの設置	316m (94.8m <sup>2</sup> )*	平成22年度	平成22年度
歩道舗装	316m <sup>2</sup>	平成22年度	平成22年度
事業実施に際し配慮すべき重要事項	*延長は、視覚障害者用ブロック1枚当りの面積0.09m <sup>2</sup> で割り戻した数値法改正に伴い、公共交通事業者、道路管理者に加え、路外駐車場管理者、公園管理者、特定建築物の所有者が移動等の円滑化のために講ずべき措置や連携に関する基本的事項等を定めることとなる。		

事業計画図

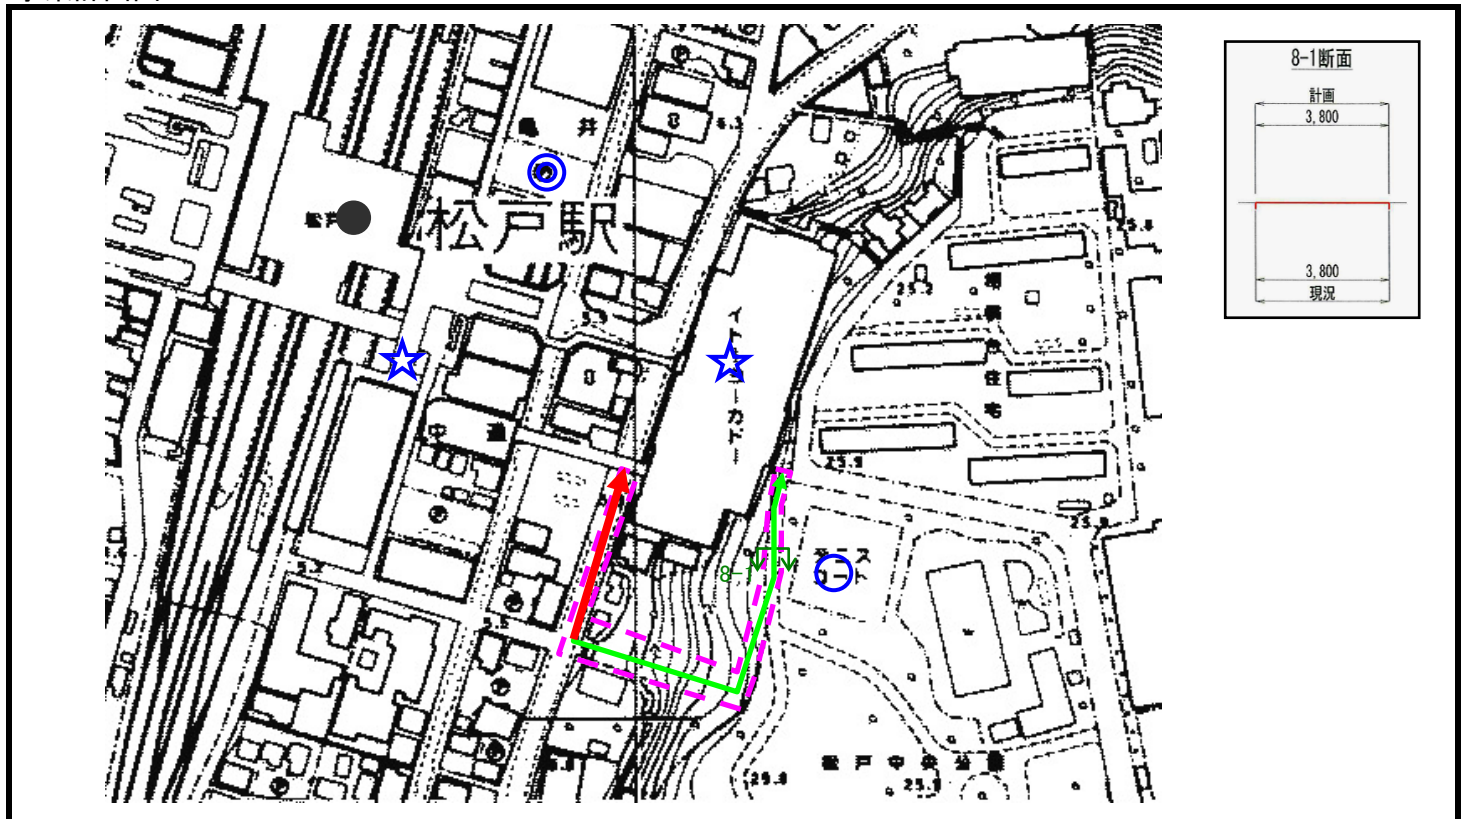

凡例			
特定経路		公共施設	
準特定経路		福祉施設	
特定旅客施設		文教施設	
		商業施設	
		医療施設	
		対象とする歩道	

※事業の内容、実施予定期間等は、今後の財政状況等により、変更となる場合がある。