


路線名	市道6-255号線		
事業区間	(始点)松戸駅東口～(終点)市道6-364号線交差点		
区間延長	L=294m		
事業の整備方針	車両の速度抑制や走行者の安全を重視し、現状と同様にスラローム状のコミュニティ道路として整備する。 歩道部において車が乗り入れる箇所は強度を持った丈夫なつくりとし、表面には水はけが良く、凸凹になりにくい特殊な形状のブロックを使用するなど対策を行う。		
事業の内容	事業量 (延長/箇所数)	事業実施予定	
		着手	完了
巻込部の段差	9箇所	平成21年度	平成21年度
視覚障害者用ブロックの設置	322m (96.6m ²)*	平成21年度	平成21年度
歩道舗装	759m ²	平成21年度	平成21年度
歩行者通行帯塗装	81m ²	平成21年度	平成21年度
地先境界ブロック	245m	平成21年度	平成21年度
歩車道境界ブロック	180m	平成21年度	平成21年度
変電BOX移設	2箇所	平成21年度	平成21年度
照明移設	4箇所	平成21年度	平成21年度
標識移設	7箇所	平成21年度	平成21年度
植樹移植	10箇所	平成21年度	平成21年度
花壇撤去	16箇所	平成21年度	平成21年度
樹木撤去	7箇所	平成21年度	平成21年度
車止め撤去(コンクリート製品含む)	34箇所	平成21年度	平成21年度
歩道撤去	60m ²	平成21年度	平成21年度
案内標識	7箇所	平成21年度	平成21年度
*延長は、視覚障害者用ブロック1枚当りの面積0.09m ² で割り戻した数値			
事業実施に際し配慮すべき重要事項	歩道の舗装変更に伴い、各占用户(東京電力、商店会、NTT、信号機等)との協議が必要。		

事業計画図

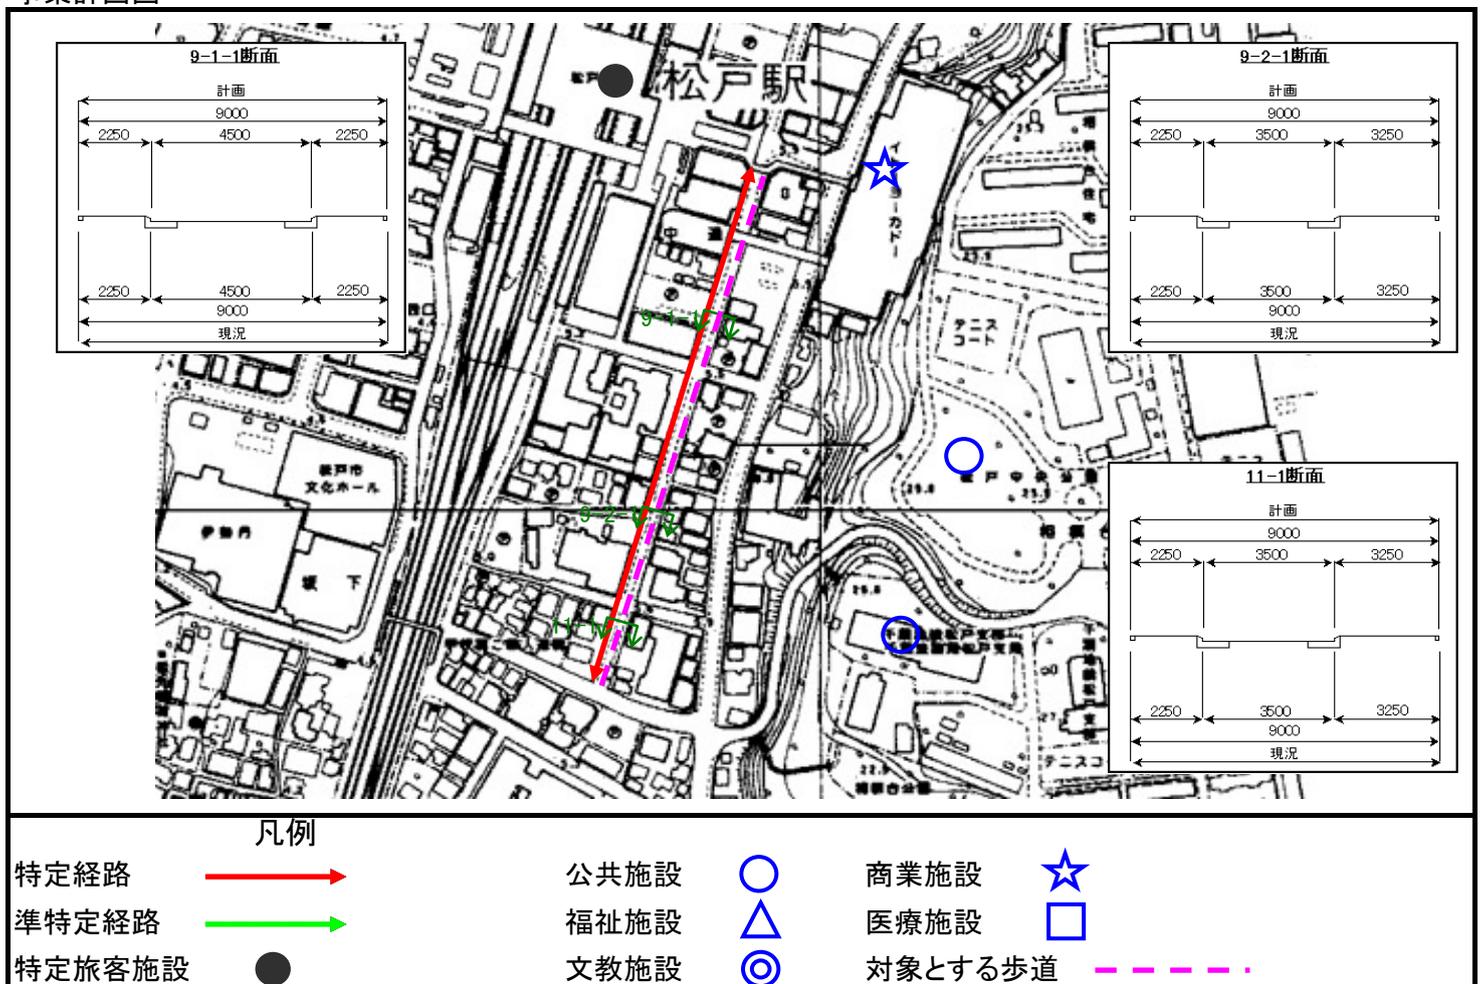

※事業の内容、実施予定期間等は、今後の財政状況等により、変更となる場合がある。