


路 線 名	市道6-364号線		
事 業 区 間	(始点)市道6-255号線交差点~(終点)主要幹線1級市道31号線交差点		
区 間 延 長	L=66m		
事業の整備方針	現況歩道交差点部の縦断勾配が急で、一方通行にも関わらず道路幅員が広いため、反対側に歩道を整備する。		
事業の内容	事業量 (延長/箇所数)	事業実施予定	
		着手	完了
巻込部の段差	3箇所	平成22年度	平成22年度
勾配の改良	3箇所	平成22年度	平成22年度
視覚障害者用ブロックの設置	110m (33.0m ²)*	平成22年度	平成22年度
歩道舗装	198m ²	平成22年度	平成22年度
地先境界ブロック	98m	平成22年度	平成22年度
LU側溝	105m	平成22年度	平成22年度
電柱移設	1箇所	平成22年度	平成22年度
信号移設	1箇所	平成22年度	平成22年度
事業実施に際し配慮すべき重要事項	*延長は、視覚障害者用ブロック1枚当りの面積0.09m ² で割り戻した数値 歩道の新設に伴い、横断歩道の新設協議が必要。		

事業計画図

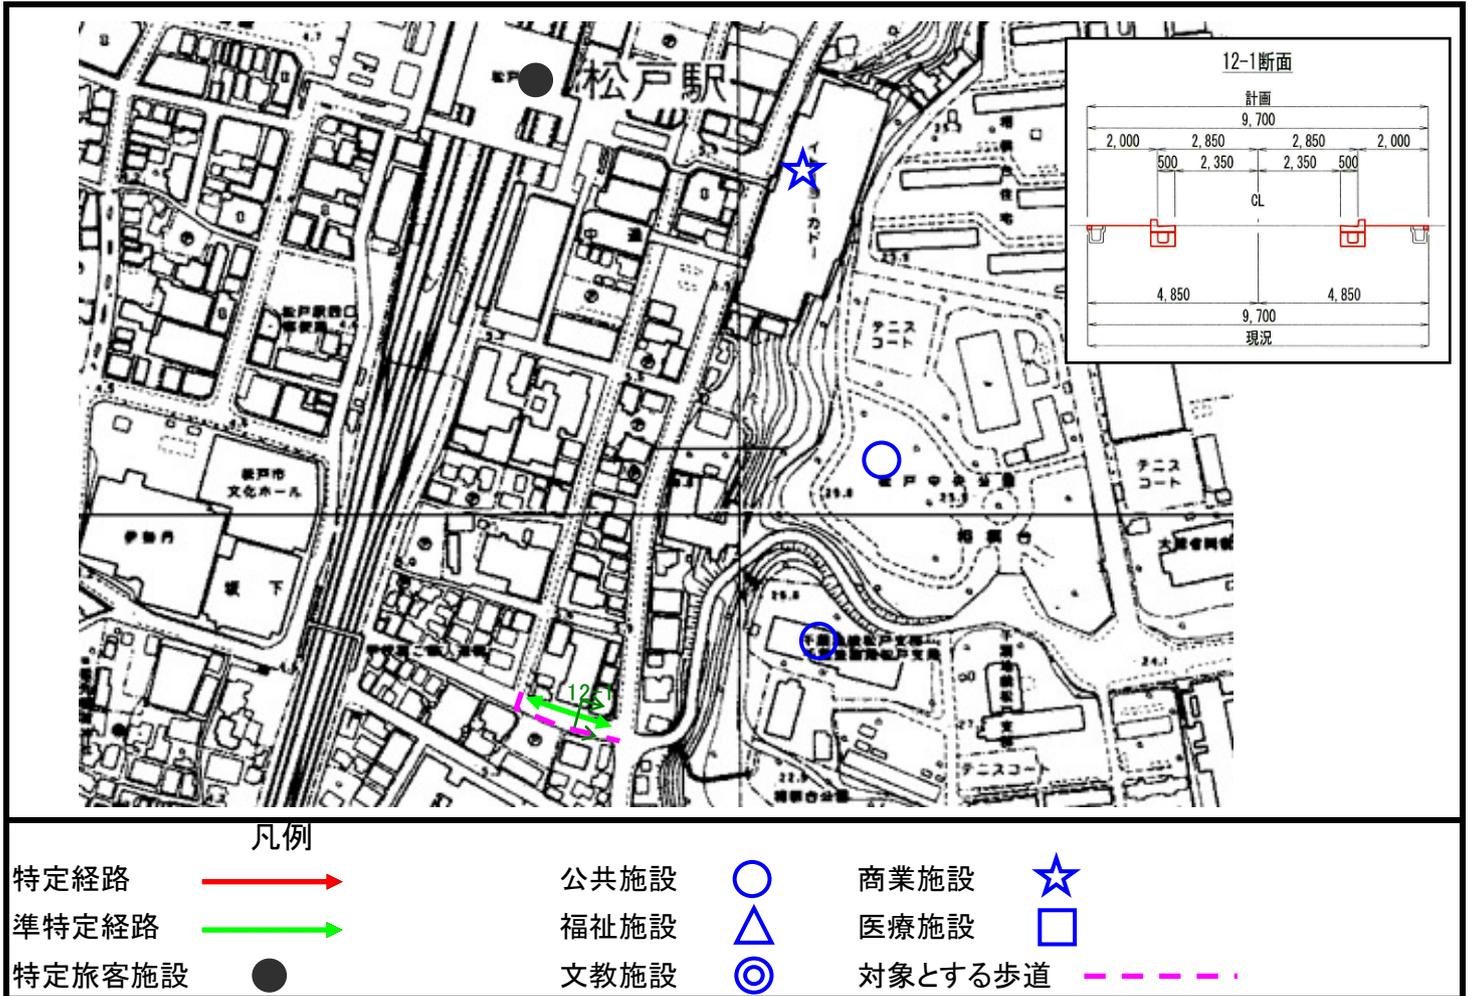

※事業の内容、実施予定期間等は、今後の財政状況等により、変更となる場合がある。