

道路台帳現況平面図(閲覧専用・参考用)

令和五年三月補正



04-21	04-22	04-23
04-24	04-25	04-26
04-27	04-28	04-29
04-30	05-01	05-02


N

道路区域内

路線番号	37-16
未供用部	—
幅員線	←幅員線→
起点	○
終点	◻
U字側溝蓋無	—
U字側溝蓋有	—
L字溝	—
ガードレール	—
ガードフェンス	—
ガードパイプ	—
ガードネット	—
ガードロープ	—
橋梁	—
踏切	—
トンネル	—
高級 アスファルト 舗装	A
簡易 アスファルト 舗装	B
コンクリート 舗装	C
コンクリート 平版舗装	P
砂利	G
その他	E
電柱(電気)	○
電柱(電話)	○

※ 本図面は参考図面です。写しは松戸市建設総務課にて公布手続きを行います。

1:500

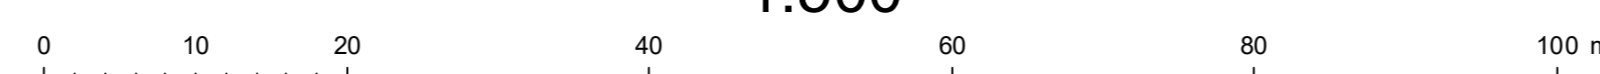

松  
戸  
市