

道路台帳現況平面図(閲覧専用・参考用)

令和五年三月補正




| | | |
|-------|-------|-------|
| 16-17 | 16-18 | 16-19 |
| 16-21 | 16-22 | 16-23 |
| 22-02 | 22-03 | 22-03 |



道路区域内

| | |
|--------------------|----------|
| 路線番号 | 37-16 |
| 未供用部 | — |
| 幅員線 | ← 1.0 → |
| 起点 | ○ |
| 終点 | ➔ |
| U字側溝蓋無 | — 10.5 — |
| U字側溝蓋有 | — 10.5 — |
| L字溝 | — 10.5 — |
| ガードレール | — 10.5 — |
| ガードフェンス | — 10.5 — |
| ガードパイプ | — 10.5 — |
| ガードネット | — 10.5 — |
| ガードロープ | — 10.5 — |
| 橋梁 | — 10.5 — |
| 踏切 | — 10.5 — |
| トンネル | — 10.5 — |
| 高級 アスファルト 舗装 | A |
| 簡易 アスファルト 舗装 | B |
| コンクリート 舗装 | C |
| コンクリート 平仮舗装 | P |
| 砂利 | G |
| その他 | E |
| 電柱(電気) | ○ |
| 電柱(電話) | ○ |

※ 本図面は参考図面です。写しは松戸市建設総務課にて公布手続きを行います。

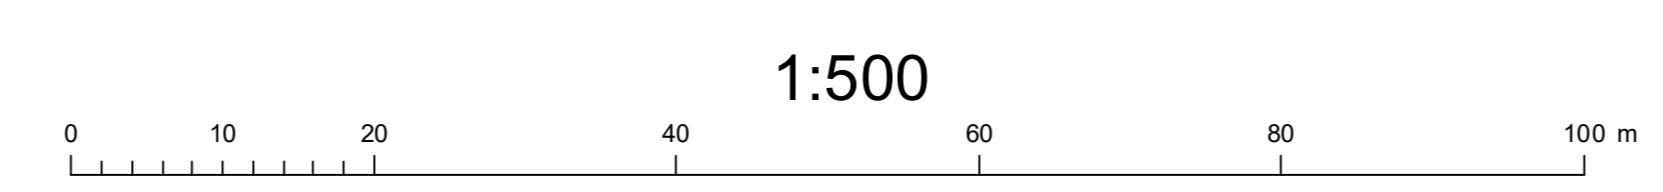

松
戸
市