

道路台帳現況平面図(閲覧専用・参考用)

令和五年三月補正




| | | |
|-------|-------|-------|
| 18-07 | 18-08 | 18-09 |
| 18-12 | 18-13 | 18-14 |
| 18-17 | 18-18 | 18-19 |

N

道路区域内

| | |
|--------------------|-------|
| 路線番号 | 37-16 |
| 未供用部 | — |
| 幅員線 | ←→ |
| 起点 | ○ |
| 終点 | → |
| U字側溝蓋無 | — |
| U字側溝蓋有 | — |
| L字溝 | — |
| ガードレール | — |
| ガードフェンス | — |
| ガードパイプ | — |
| ガードネット | — |
| ガードロープ | — |
| 橋梁 | — |
| 踏切 | — |
| トンネル | — |
| 高級 アスファルト 舗装 | A |
| 簡易 アスファルト 舗装 | B |
| コンクリート 舗装 | C |
| コンクリート 平版舗装 | P |
| 砂利 | G |
| その他 | E |
| 電柱(電気) | ○ |
| 電柱(電話) | ○ |

※ 本図面は参考図面です。写しは松戸市建設総務課にて公布手続きを行います。

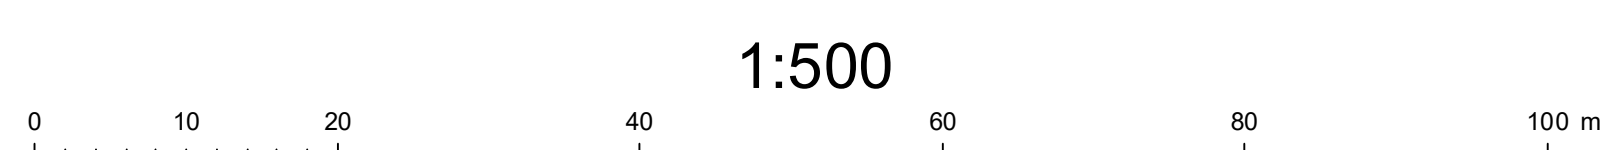

1:500