

道路台帳現況平面図(閲覧専用・参考用)

令和五年三月補正




21-08	21-09	21-10
21-13	21-14	21-15
21-18	21-19	21-20



道路区域内

路線番号	37-16
未供用部	—
幅員線	←幅員線→
起点	○
終点	◻
U字側溝蓋無	U字側溝蓋無
U字側溝蓋有	U字側溝蓋有
L字溝	L字溝
ガードレール	ガードレール
ガードフェンス	ガードフェンス
ガードパイプ	ガードパイプ
ガードネット	ガードネット
ガードロープ	ガードロープ
橋梁	橋梁
踏切	踏切
トンネル	トンネル
高級 アスファルト 舗装	A
簡易 アスファルト 舗装	B
コンクリート 舗装	C
コンクリート 平仮舗装	P
砂利	G
その他	E
電柱(電気)	○
電柱(電話)	○

※ 本図面は参考図面です。写しは松戸市建設総務課にて公布手続きを行います。

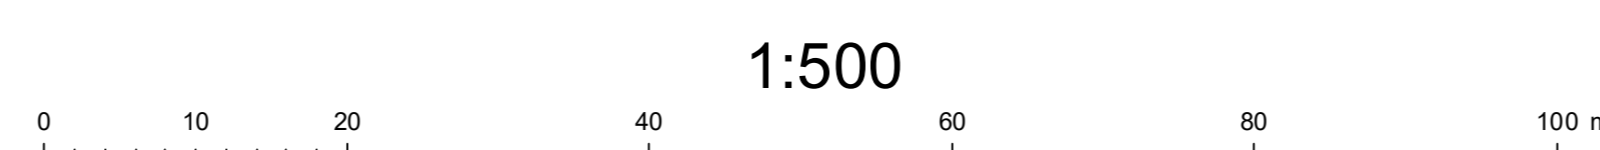

1:500

松戸市