

道路台帳現況平面図(閲覧専用・参考用)

令和五年三月補正




|       |       |       |
|-------|-------|-------|
| 26-09 | 26-10 | 27-06 |
| 26-14 | 26-15 | 27-11 |
| 26-19 | 26-20 | 27-16 |



道路区域内

|            |          |
|------------|----------|
| 路線番号       | 37-16    |
| 未供用部       | —        |
| 幅員線        | ← 1.0 →  |
| 起点         | ○        |
| 終点         | ➔        |
| U字側溝蓋無     | — 10.0 — |
| U字側溝蓋有     | — 10.0 — |
| L字溝        | — 10.0 — |
| ガードレール     | — 10.0 — |
| ガードフェンス    | — 10.0 — |
| ガードパイプ     | — 10.0 — |
| ガードネット     | — 10.0 — |
| ガードロープ     | — 10.0 — |
| 橋梁         | — 10.0 — |
| 踏切         | — 10.0 — |
| トンネル       | — 10.0 — |
| 高級アスファルト舗装 | A        |
| 簡易アスファルト舗装 | B        |
| コンクリート舗装   | C        |
| コンクリート平仮舗装 | P        |
| 砂利         | G        |
| その他        | E        |
| 電柱(電気)     | ○        |
| 電柱(電話)     | ○        |

※ 本図面は参考図面です。写しは松戸市建設総務課にて公布手続きを行います。

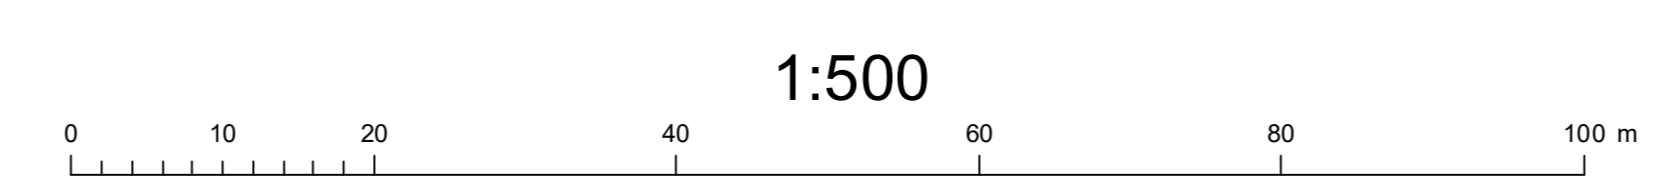

松戸市