

道路台帳現況平面図(閲覧専用・参考用)

令和五年三月補正



25-15	26-11	26-12
25-20	26-16	26-17
25-25	26-21	26-22


N



道路区域内

路線番号	37-16
未供用部	—
幅員線	←幅員線→
起点	○
終点	➔
U字側溝蓋無	—10.5—
U字側溝蓋有	—10.5—
L字溝	—10.5—
ガードレール	—10.5—
ガードフェンス	—10.5—
ガードパイプ	—10.5—
ガードネット	—10.5—
ガードロープ	—10.5—
橋梁	—10.5—
踏切	—10.5—
トンネル	—10.5—
高級 アスファルト 舗装	A
簡易 アスファルト 舗装	B
コンクリート 舗装	C
コンクリート 平仮舗装	P
砂利	G
その他	E
電柱(電気)	○
電柱(電話)	○

※ 本図面は参考図面です。写しは松戸市建設総務課にて公布手続きを行います。

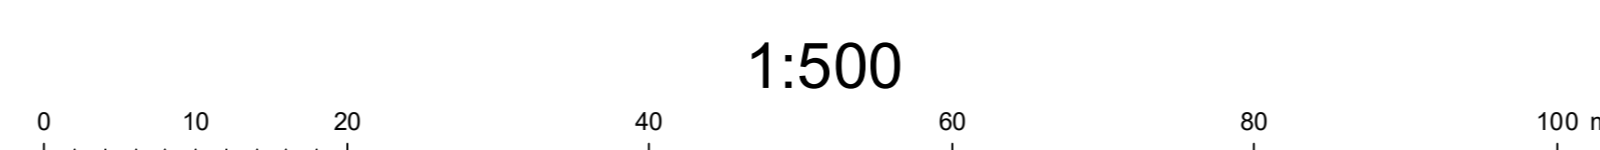

松戸市