27-06

道路台帳現況平面図(閲覧専用・参考用)

令和五年三月補正

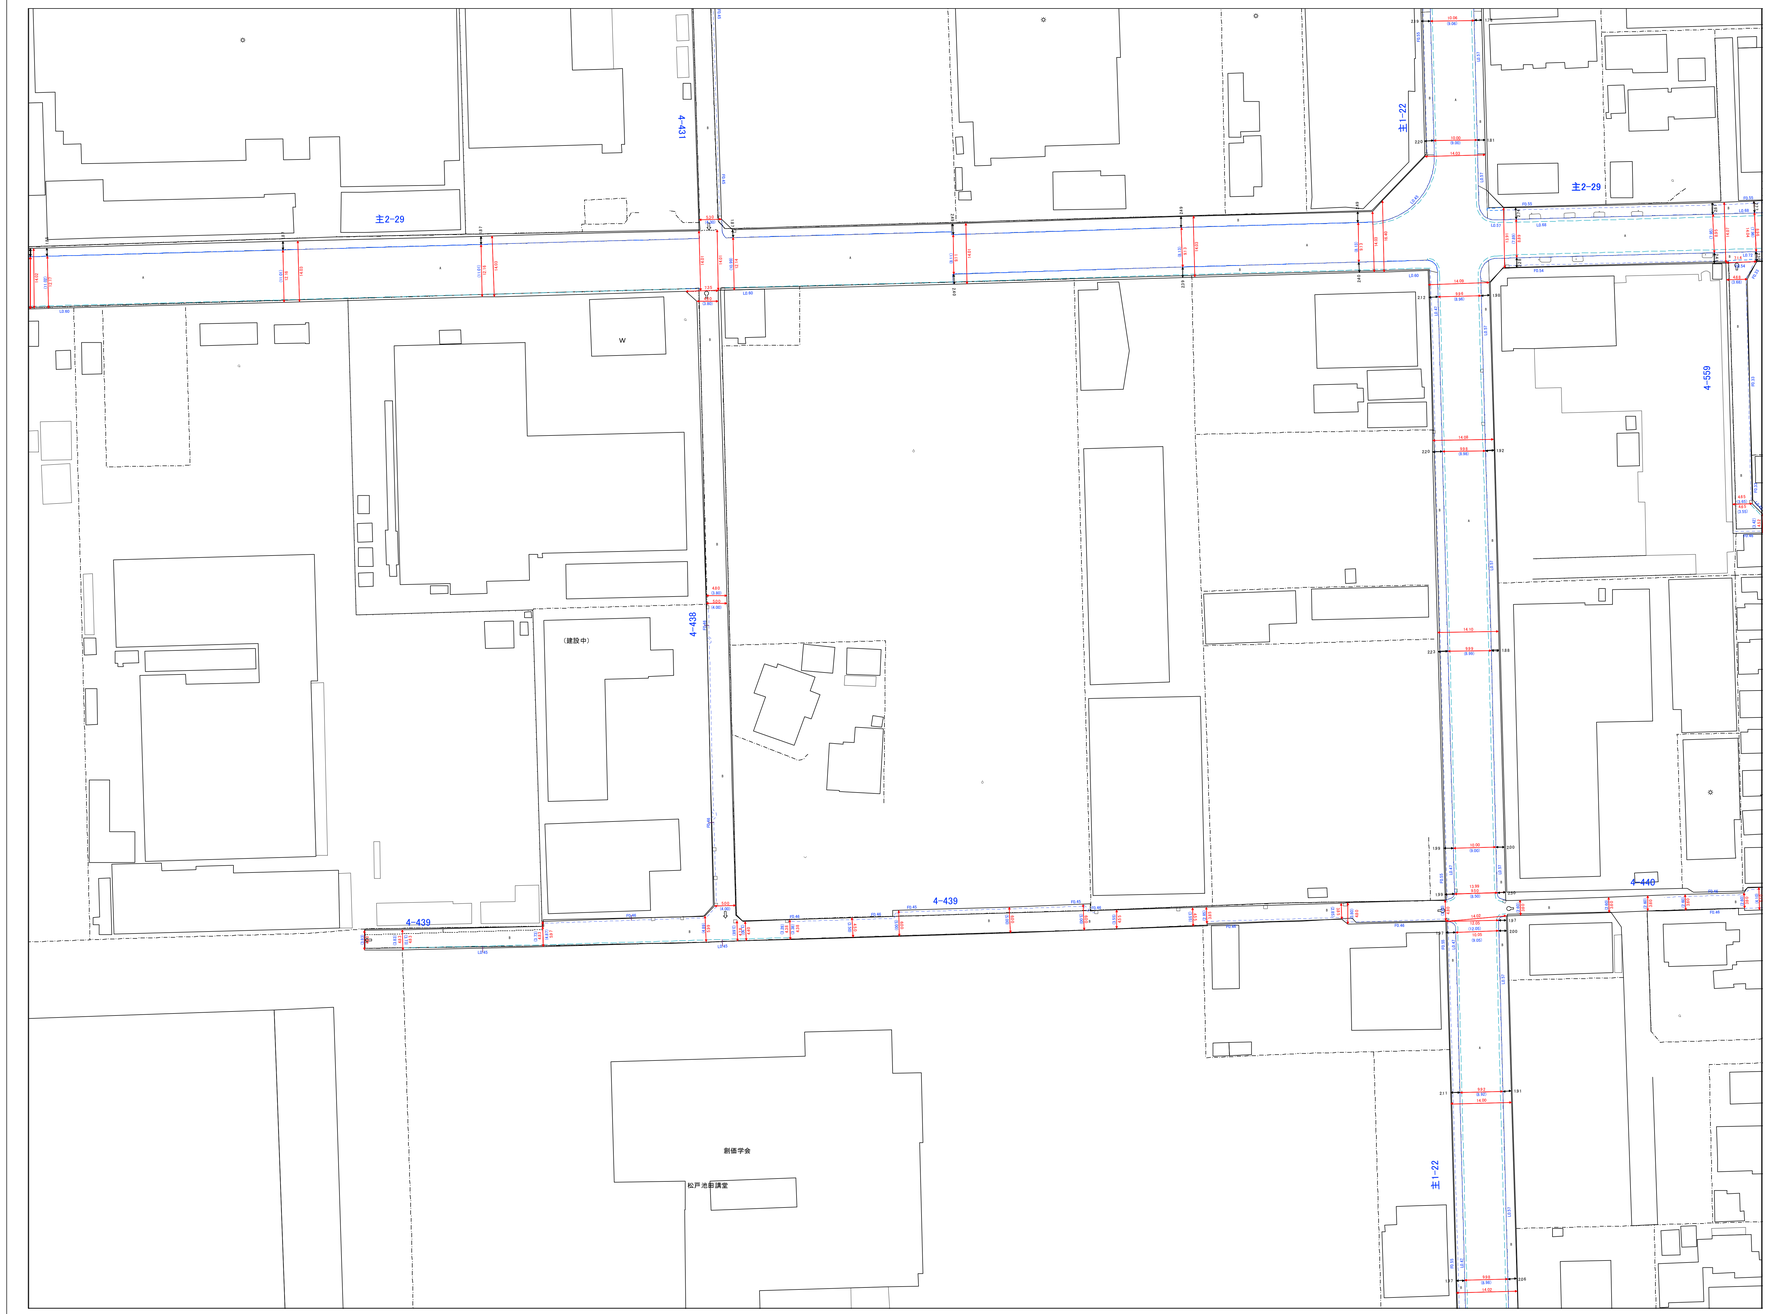

26-05	27-01	27-02
26-10	27-06	27-07
26-15	27-11	27-12

N

道路区域内

路線番号	37-16
未供用部	
幅員線	
起　点	
終　点	
U字側溝蓋無	
U字側溝蓋有	
L字溝	
ガードレール	
ガードフェンス	
ガードパイプ	
ガードネット	
ガードロープ	
橋　梁	
踏　切	
トンネル	
高級アスファルト舗装	A
簡易アスファルト舗装	B
コンクリート舗装	C
コンクリート平板舗装	P
砂　利	G
その他	E
電柱(電気)	○
電柱(電話)	○

※ 本図面は参考図面です。写しは松戸市建設総務課にて公布手続きを行います。

1:500

0　10　20　40　60　80　100 m

松戸市

27-06