

道路台帳現況平面図(閲覧専用・参考用)

令和五年三月補正




30-19	30-20	31-16
30-24	30-25	31-21
34-04	34-05	35-01



道路区域内

路線番号	37-16
未供用部	—
幅員線	←幅員線→
起点	○
終点	➔
U字側溝蓋無	—U—
U字側溝蓋有	—U—
L字溝	—L—
ガードレール	—G—
ガードフェンス	—F—
ガードパイプ	—P—
ガードネット	—N—
ガードロープ	—R—
橋梁	—B—
踏切	—T—
トンネル	—D—
高級アスファルト舗装	A
簡易アスファルト舗装	B
コンクリート舗装	C
コンクリート平仮舗装	P
砂利	G
その他	E
電柱(電気)	○
電柱(電話)	○

※ 本図面は参考図面です。写しは松戸市建設総務課にて公布手続きを行います。

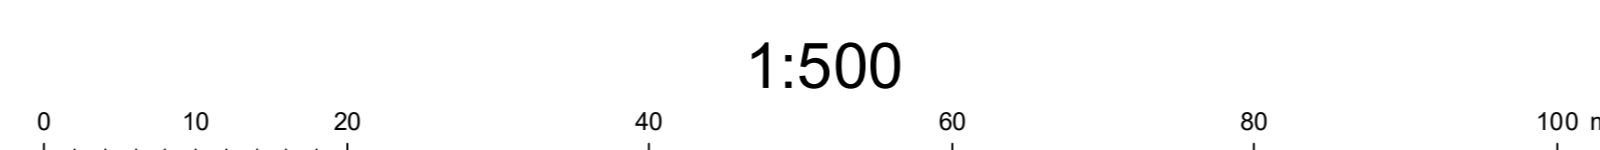

松戸市