

道路台帳現況平面図(閲覧専用・参考用)

令和五年三月補正




31-06	31-07	31-08
31-11	31-12	31-13
31-16	31-17	31-18



道路区域内

路線番号	37-16
未供用部	—
幅員線	← 4.0 → ← 1.5 →
起点	○
終点	➡
U字側溝蓋無	— 100 —
U字側溝蓋有	— 100 —
L字溝	— 100 —
ガードレール	— GR —
ガードフェンス	— GF —
ガードパイプ	— GP —
ガードネット	— GN —
ガードロープ	— GR —
橋梁	— BR — 幅員線: 11.0 幅員線: 4.0 幅員線: 1.5
踏切	— CR — 幅員線: 10.0 幅員線: 1.5
トンネル	— TN — 幅員線: 10.0 幅員線: 1.5
高級 アスファルト 舗装	A
簡易 アスファルト 舗装	B
コンクリート 舗装	C
コンクリート 平板舗装	P
砂利	G
その他	E
電柱(電気)	○
電柱(電話)	○

※ 本図面は参考図面です。写しは松戸市建設総務課にて公布手続きを行います。

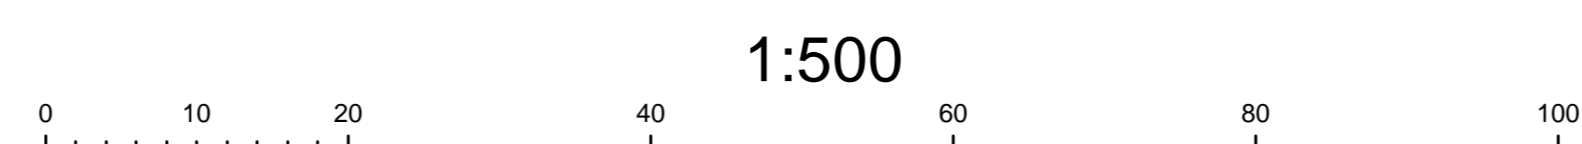

1:500

松
戸
市