

道路台帳現況平面図(閲覧専用・参考用)

令和五年三月補正




30-32	30-33	30-34
34-02	34-03	34-04
	34-05	34-06



道路区域内

路線番号	37-16
未供用部	—
幅員線	← 1.00 →
起点	○
終点	➔
U字側溝蓋無	UOS
U字側溝蓋有	UOS
L字溝	LOS
ガードレール	GR
ガードフェンス	GF
ガードハイブ	GH
ガードネット	GN
ガードロープ	GR
橋梁	BR
踏切	TR
トンネル	TR
高級 アスファルト 舗装	A
簡易 アスファルト 舗装	B
コンクリート 舗装	C
コンクリート 平板舗装	P
砂利	G
その他	E
電柱(電気)	○
電柱(電話)	○

※ 本図面は参考図面です。写しは松戸市建設総務課にて公布手続きを行います。

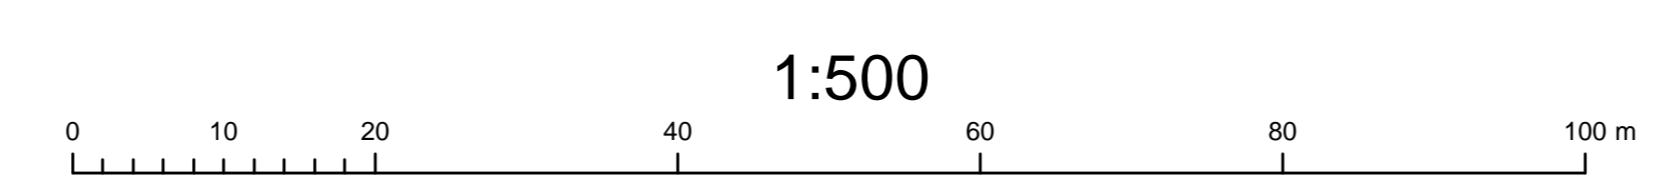

松  
戸  
市