


# 完成予定図(デッキ部)

## 凡例

	①	エレベーター新設
	②、③	エスカレーター新設
	④、⑤	階段整備
	⑧	デッキ増床
	⑨	デッキ上屋新設

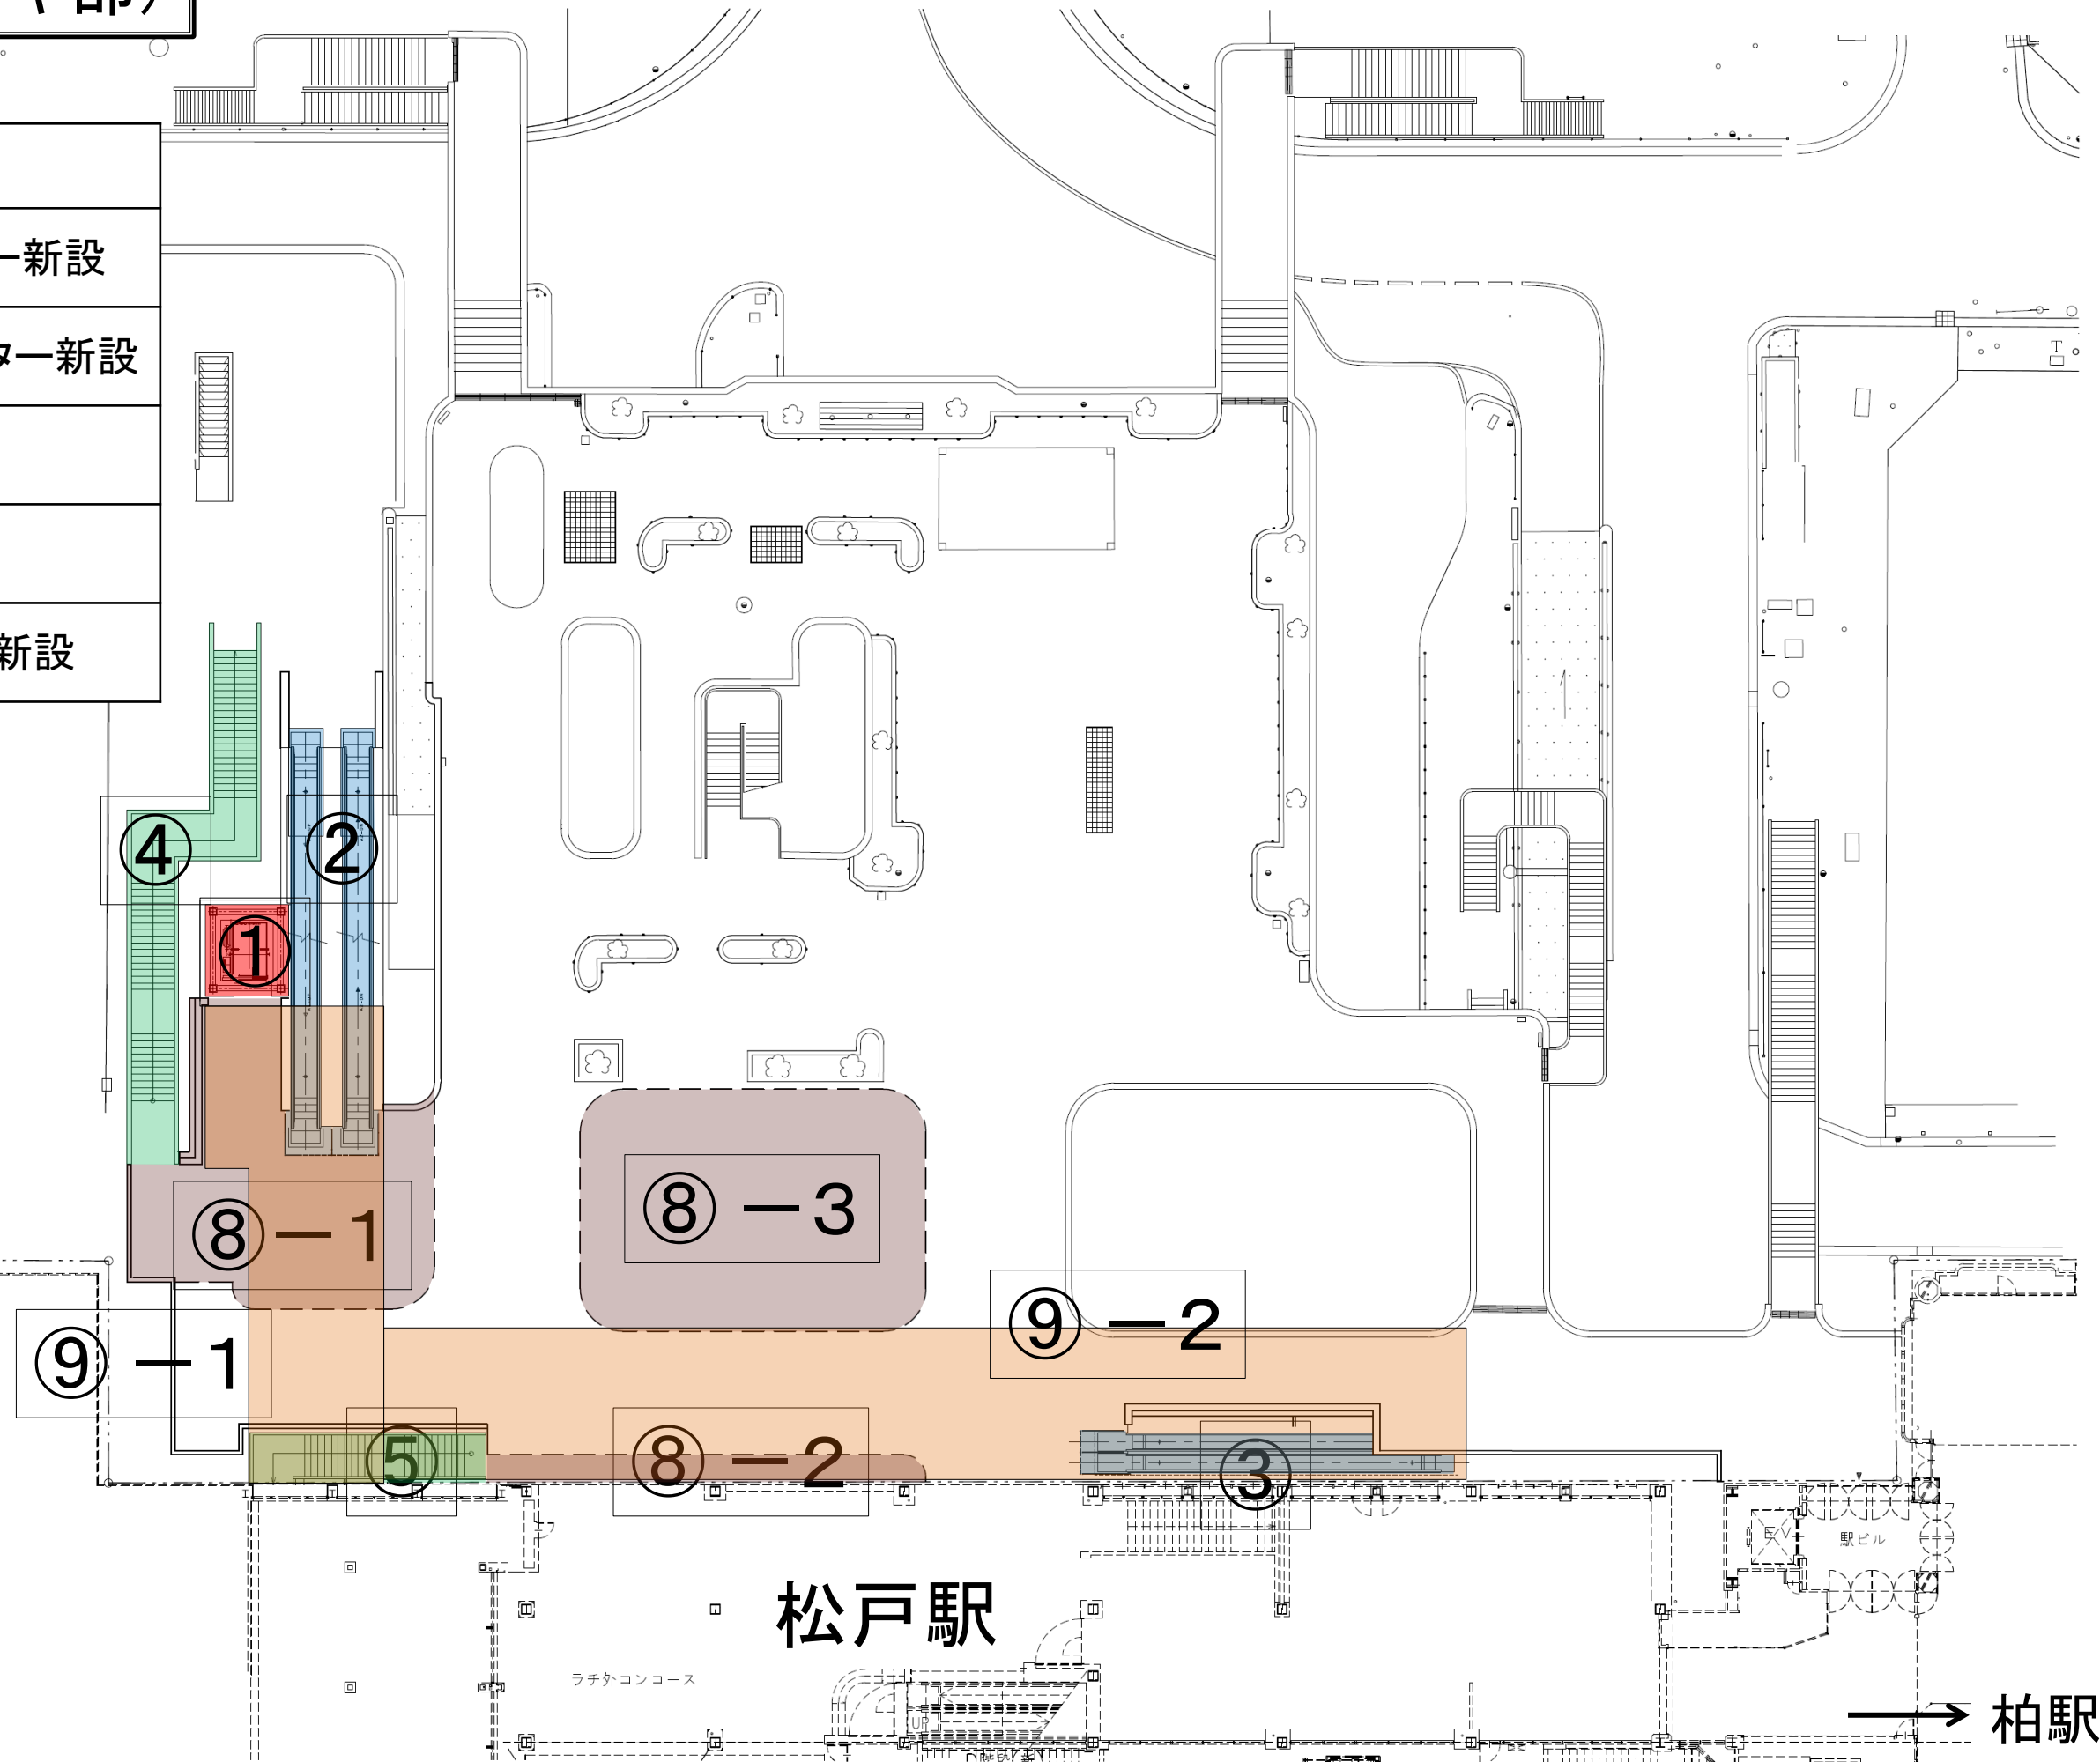

金町駅 ←

松戸駅

→ 柏駅