


# 完成予定図(デッキ部)

## 凡 例

	①	エレベーター新設
	②、③	エスカレーター新設
	④、⑤	階段整備
	⑧	デッキ増床
	⑨	デッキ上屋新設
	⑩	デッキ腰壁改修

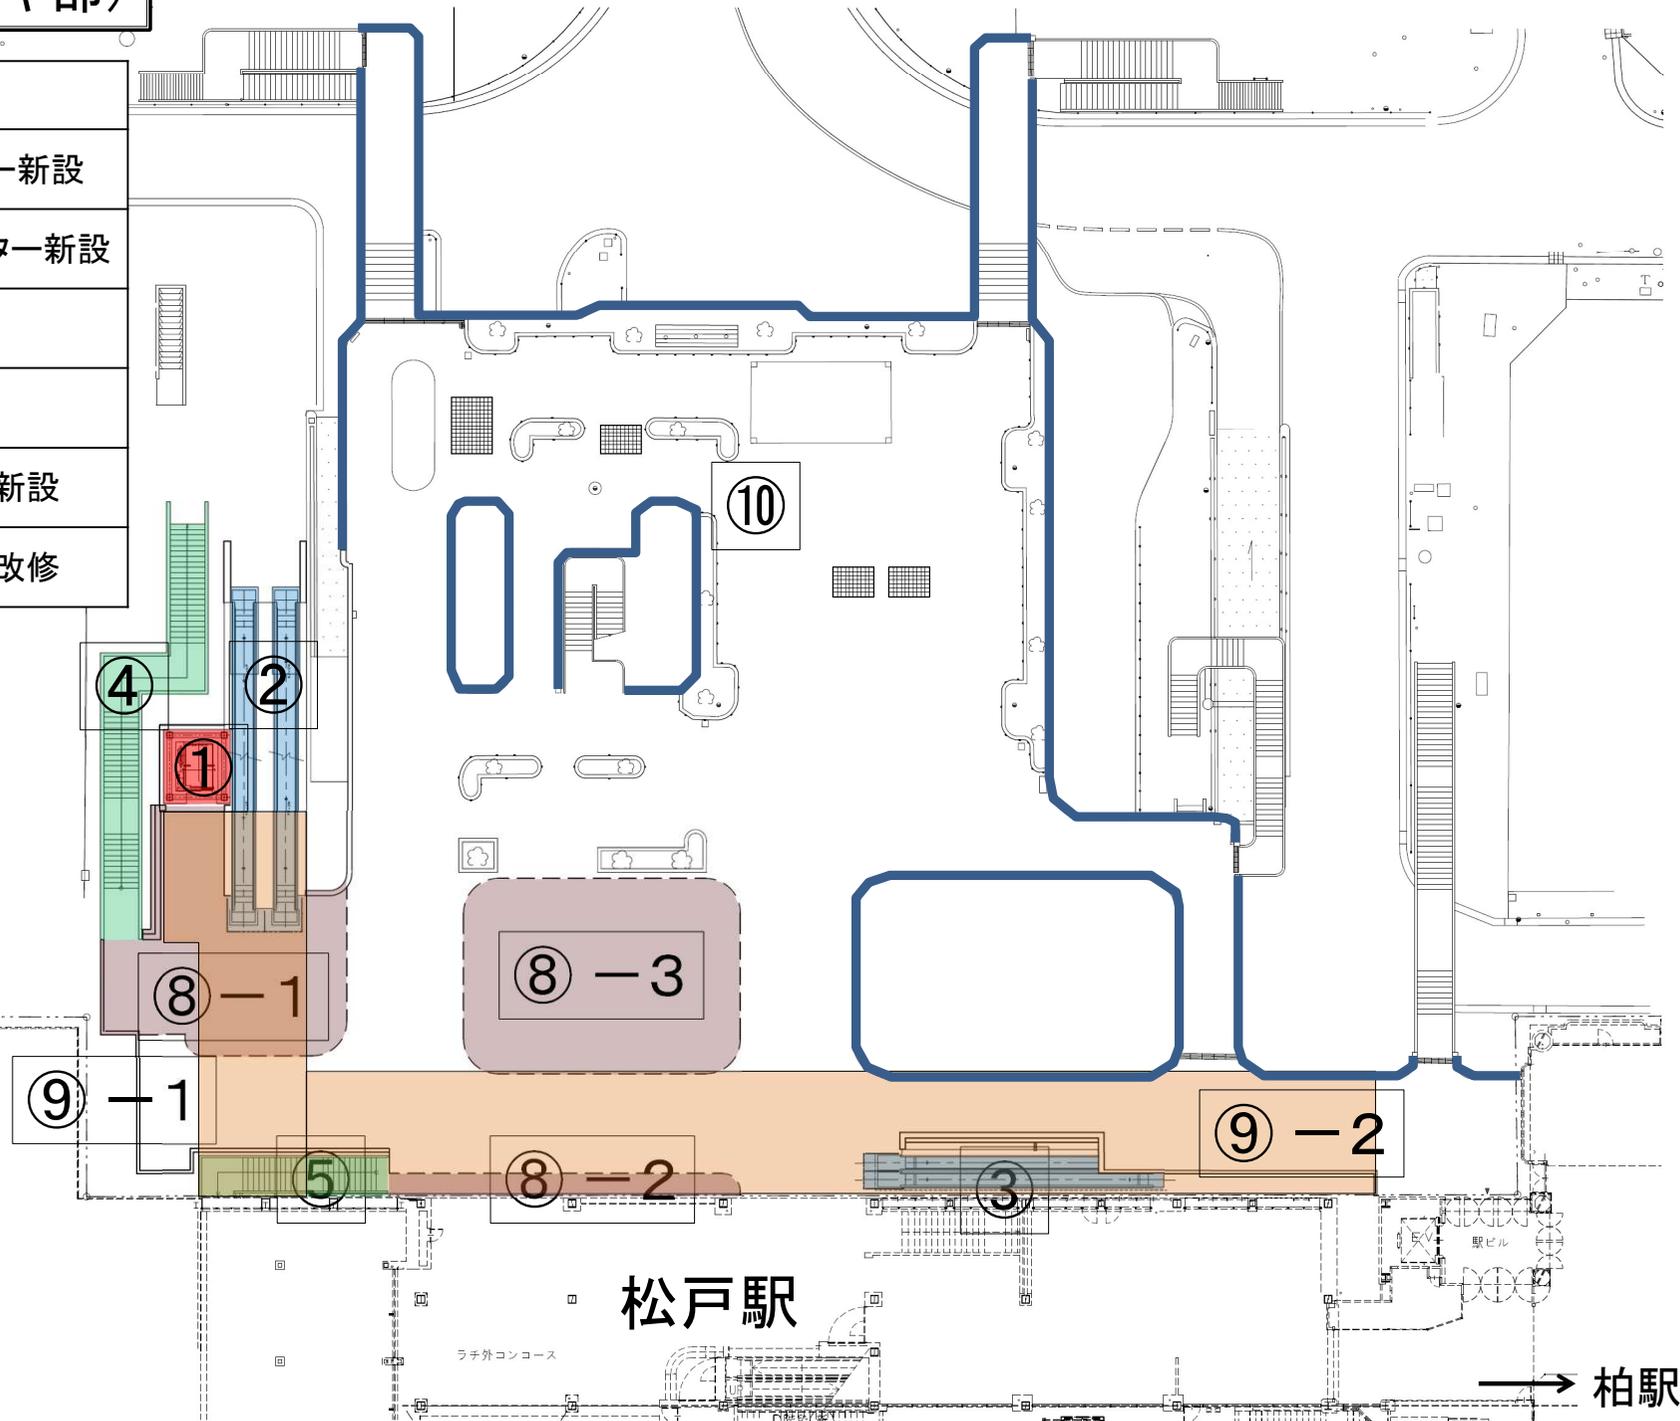

松戸駅

ラテ外コンコース

駅ビル

上野駅 ←

→ 柏駅