


平成30年度整備箇所図(デッキ部)

凡例

	①	エレベーター新設
	②	エスカレーター新設
	④	階段整備
	⑧	デッキ増床
	⑨	デッキ上屋新設

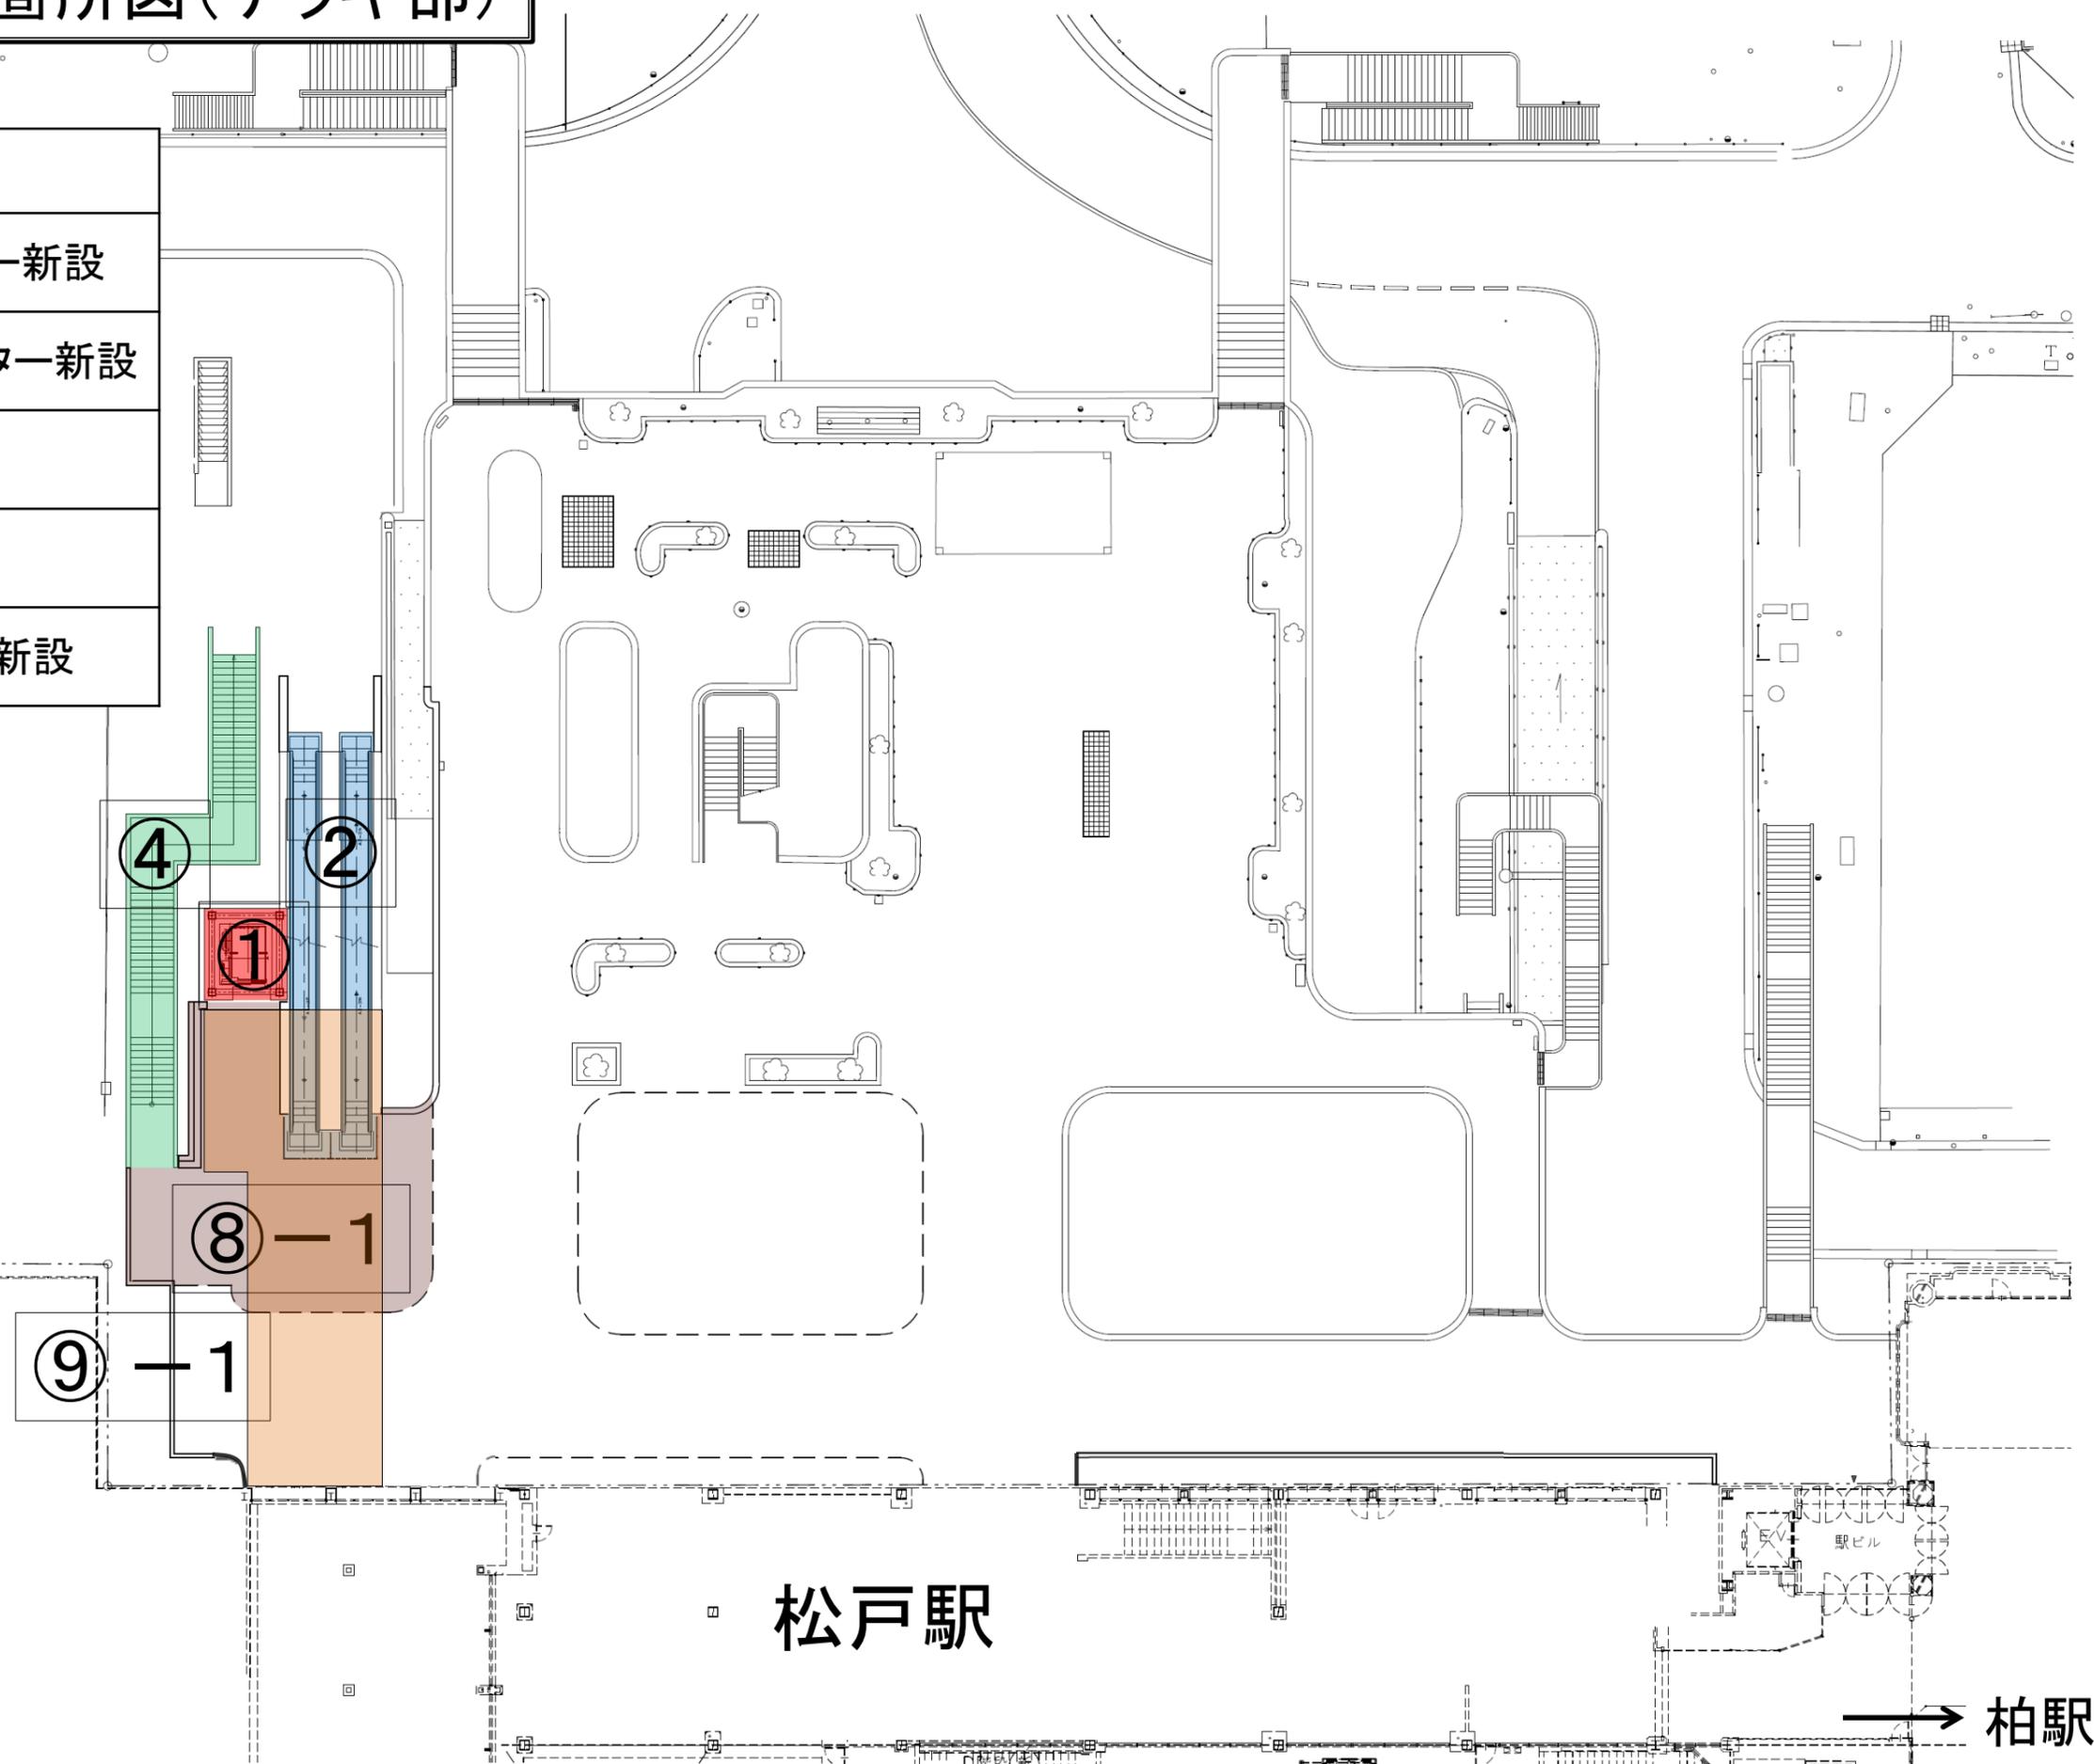

松戸駅

金町駅 ←

→ 柏駅