


# 1 近隣居住者建物位置図(作成例)

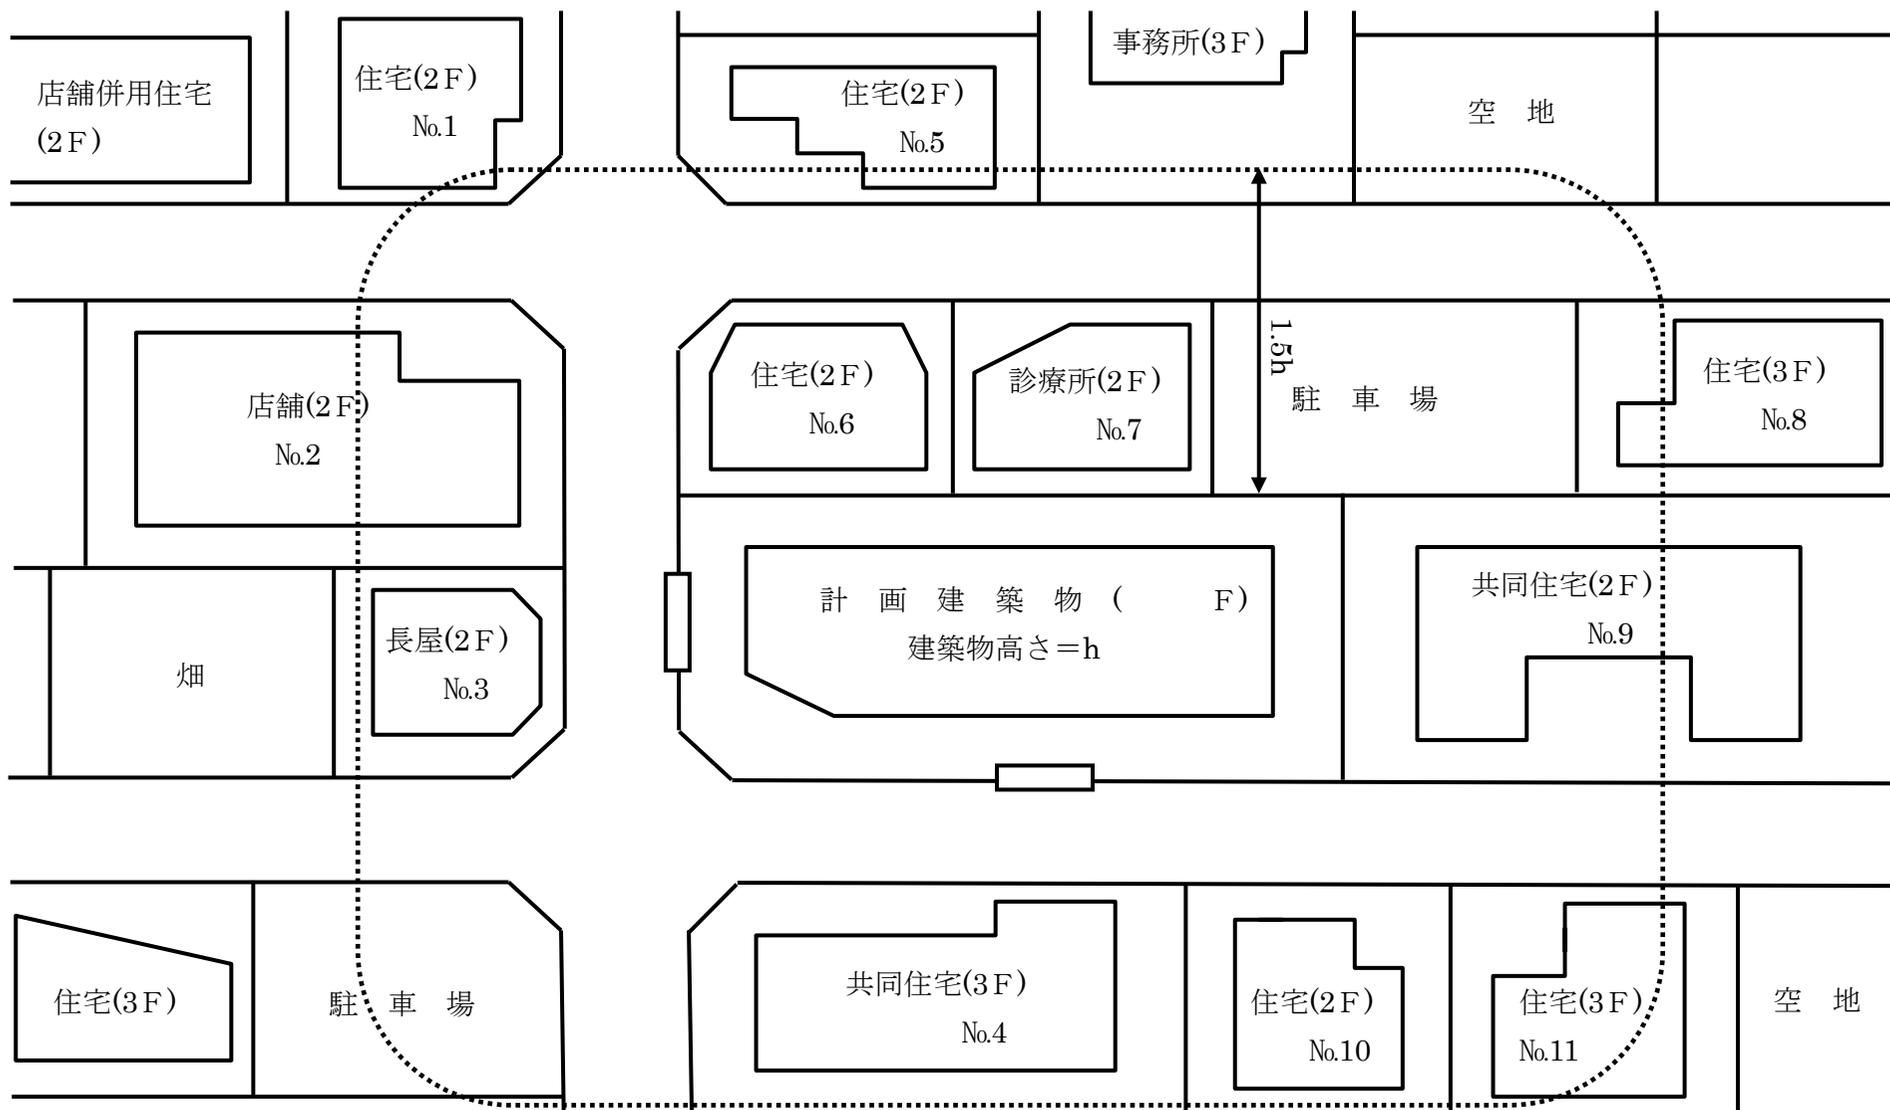

- 凡例
- ..... 建築物の高さの1.5倍の範囲
  - ▭ 建築計画事前公開板設置位置 (原則それぞれの道路面に設置すること。角地の場合は敷地の角に設置も可。)