

(仮称) 東松戸複合施設

《コミュニティと学びの交流拠点》

■複数の公共的サービスの集約化と複合化による効率化と利便性の向上



メインエントランスイメージ

建物概要

面積表		敷地面積		2,875.72m ²
1階	図書館	933.98m ²	1,142.13m ²	
	共用部	208.15m ²		
2階	東部支所	409.02m ²	1,147.51m ²	
	青少年プラザ	487.73m ²		
	共用部	250.76m ²		
屋上	屋上塔屋	43.98m ²	43.98m ²	
合計 (延床面積)				2,333.62m ²
建築面積				1,195.32m ²
構造種別		地上2階建て 鉄骨造		
建物高さ		12.8m		

施設概要	所要諸室	
	図書館	開架スペース、児童開架スペース、ハンディキャップサービス室、静寂室、事務室、荷捌室、倉庫、ブックポスト
	東部支所	待合室、執務室、会議室、相談室、書庫、更衣室、休憩室、倉庫
	青少年プラザ	フリースペース、事務室、コミュニティスペース、多目的室、相談室、スタジオ、個別学習室、倉庫
	共用部	階段、廊下、男子・女子トイレ、みんなのトイレ、授乳室、自動販売機コーナー、休憩室、機械室
	輸送設備	11人乗りバリアフリー対応

※今後の協議により数値等に変更がある可能性があります



南西側イメージ




北東側イメージ



南東側イメージ

※今後の協議により外観に変更がある可能性があります

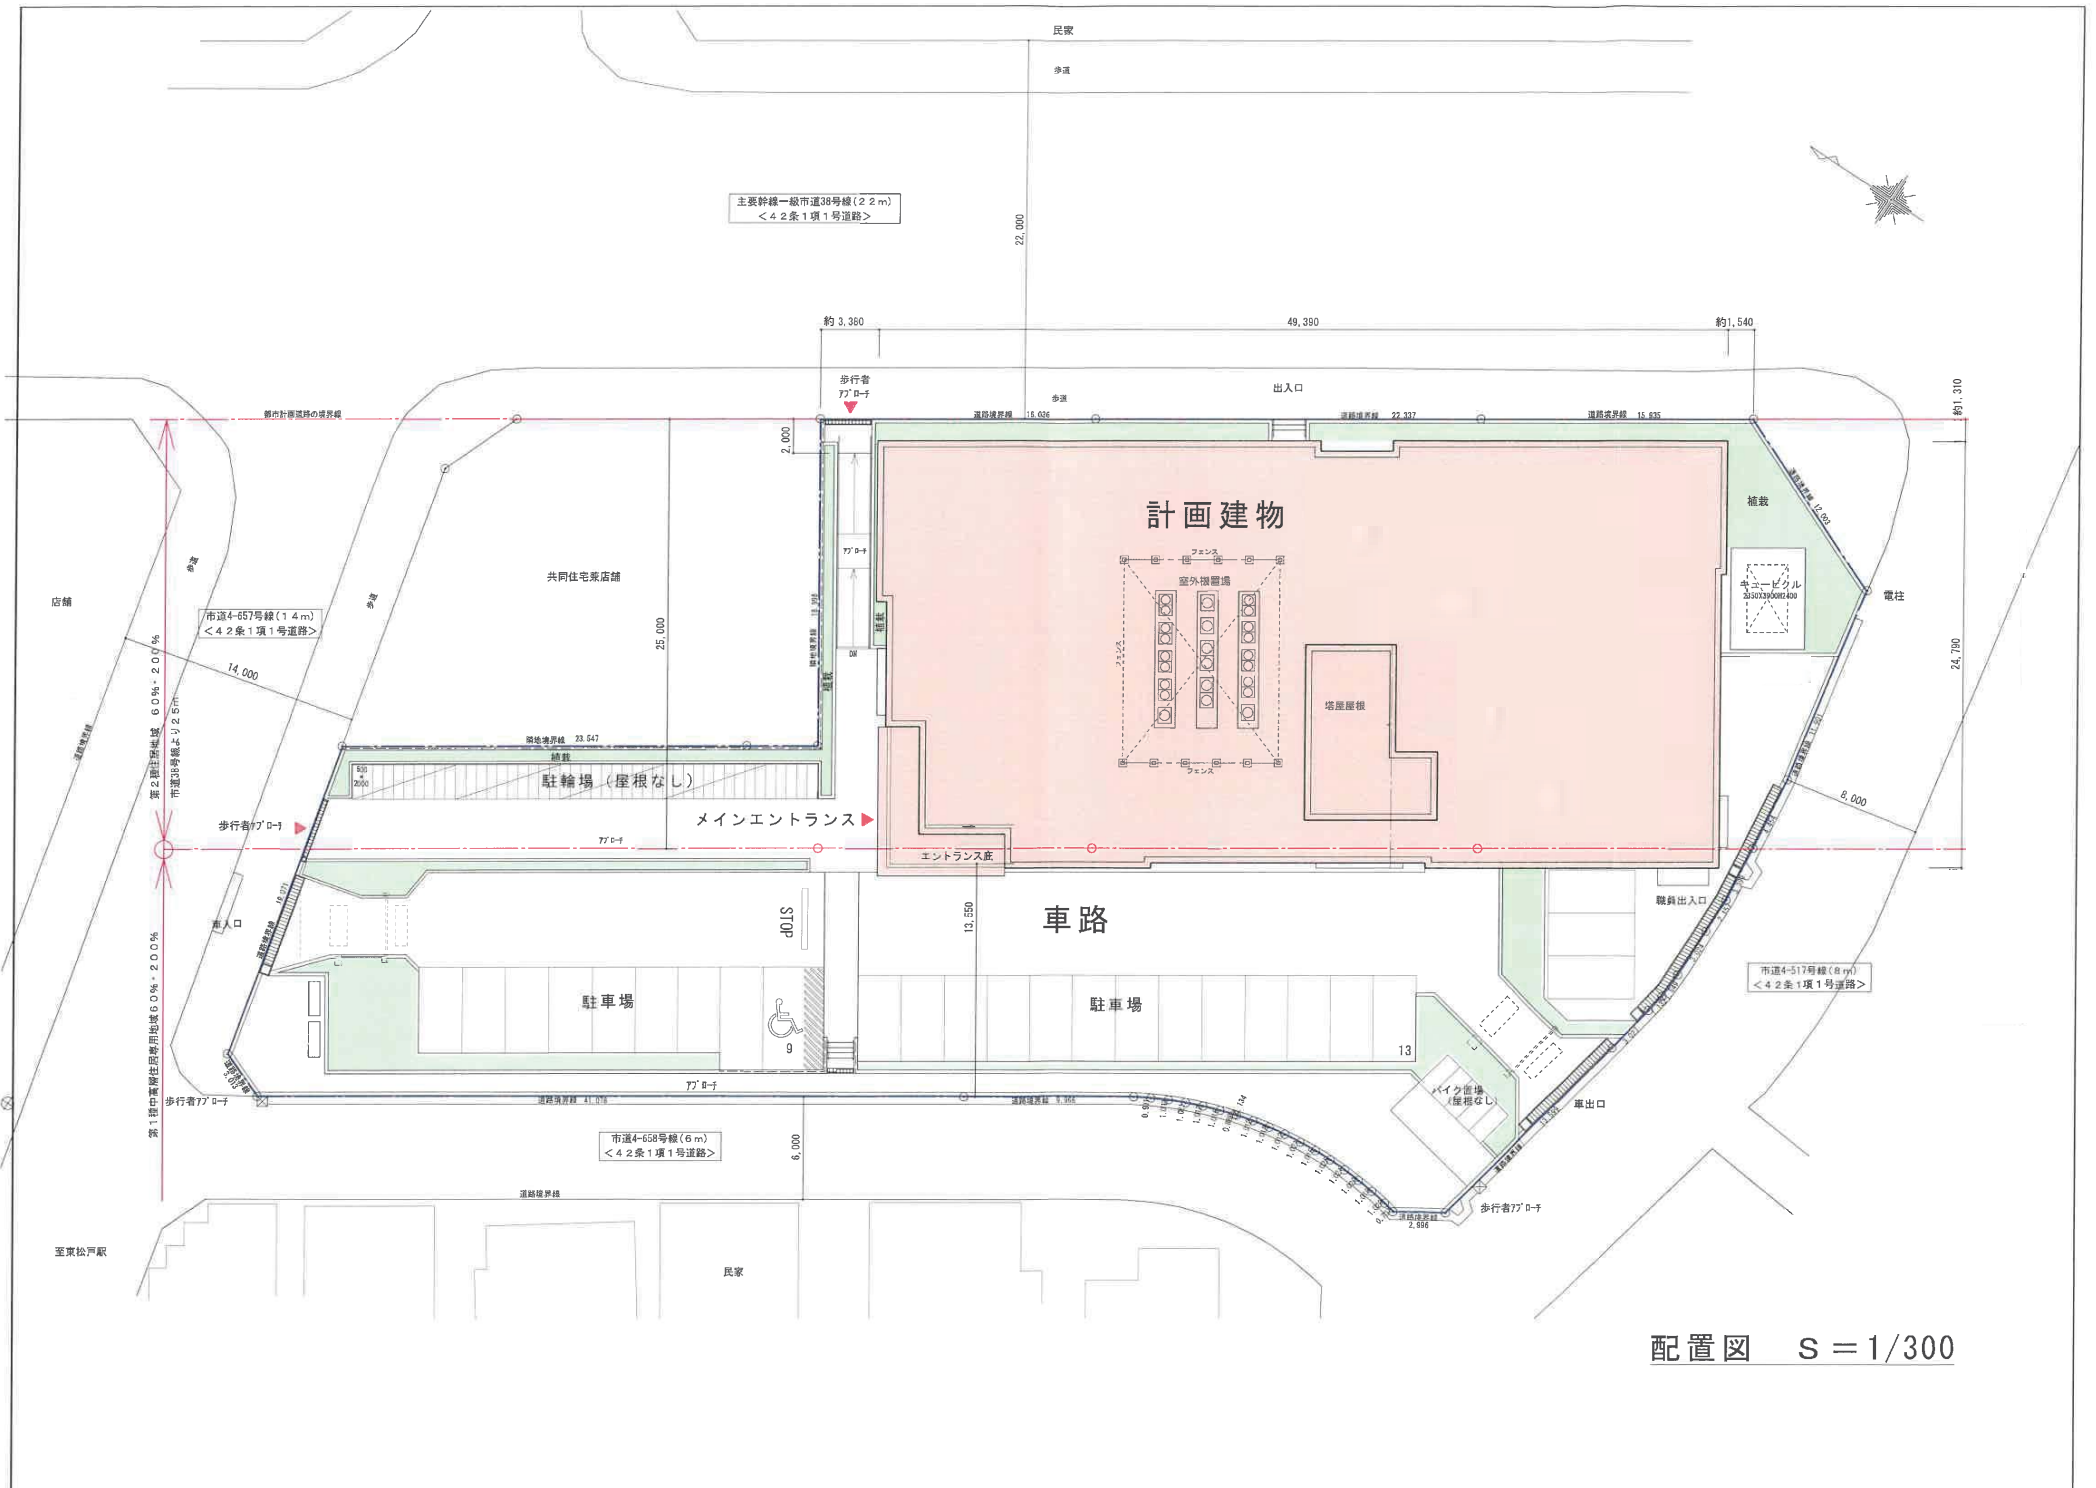

配置図 S = 1/300

※今後の協議により配置に変更がある可能性があります