
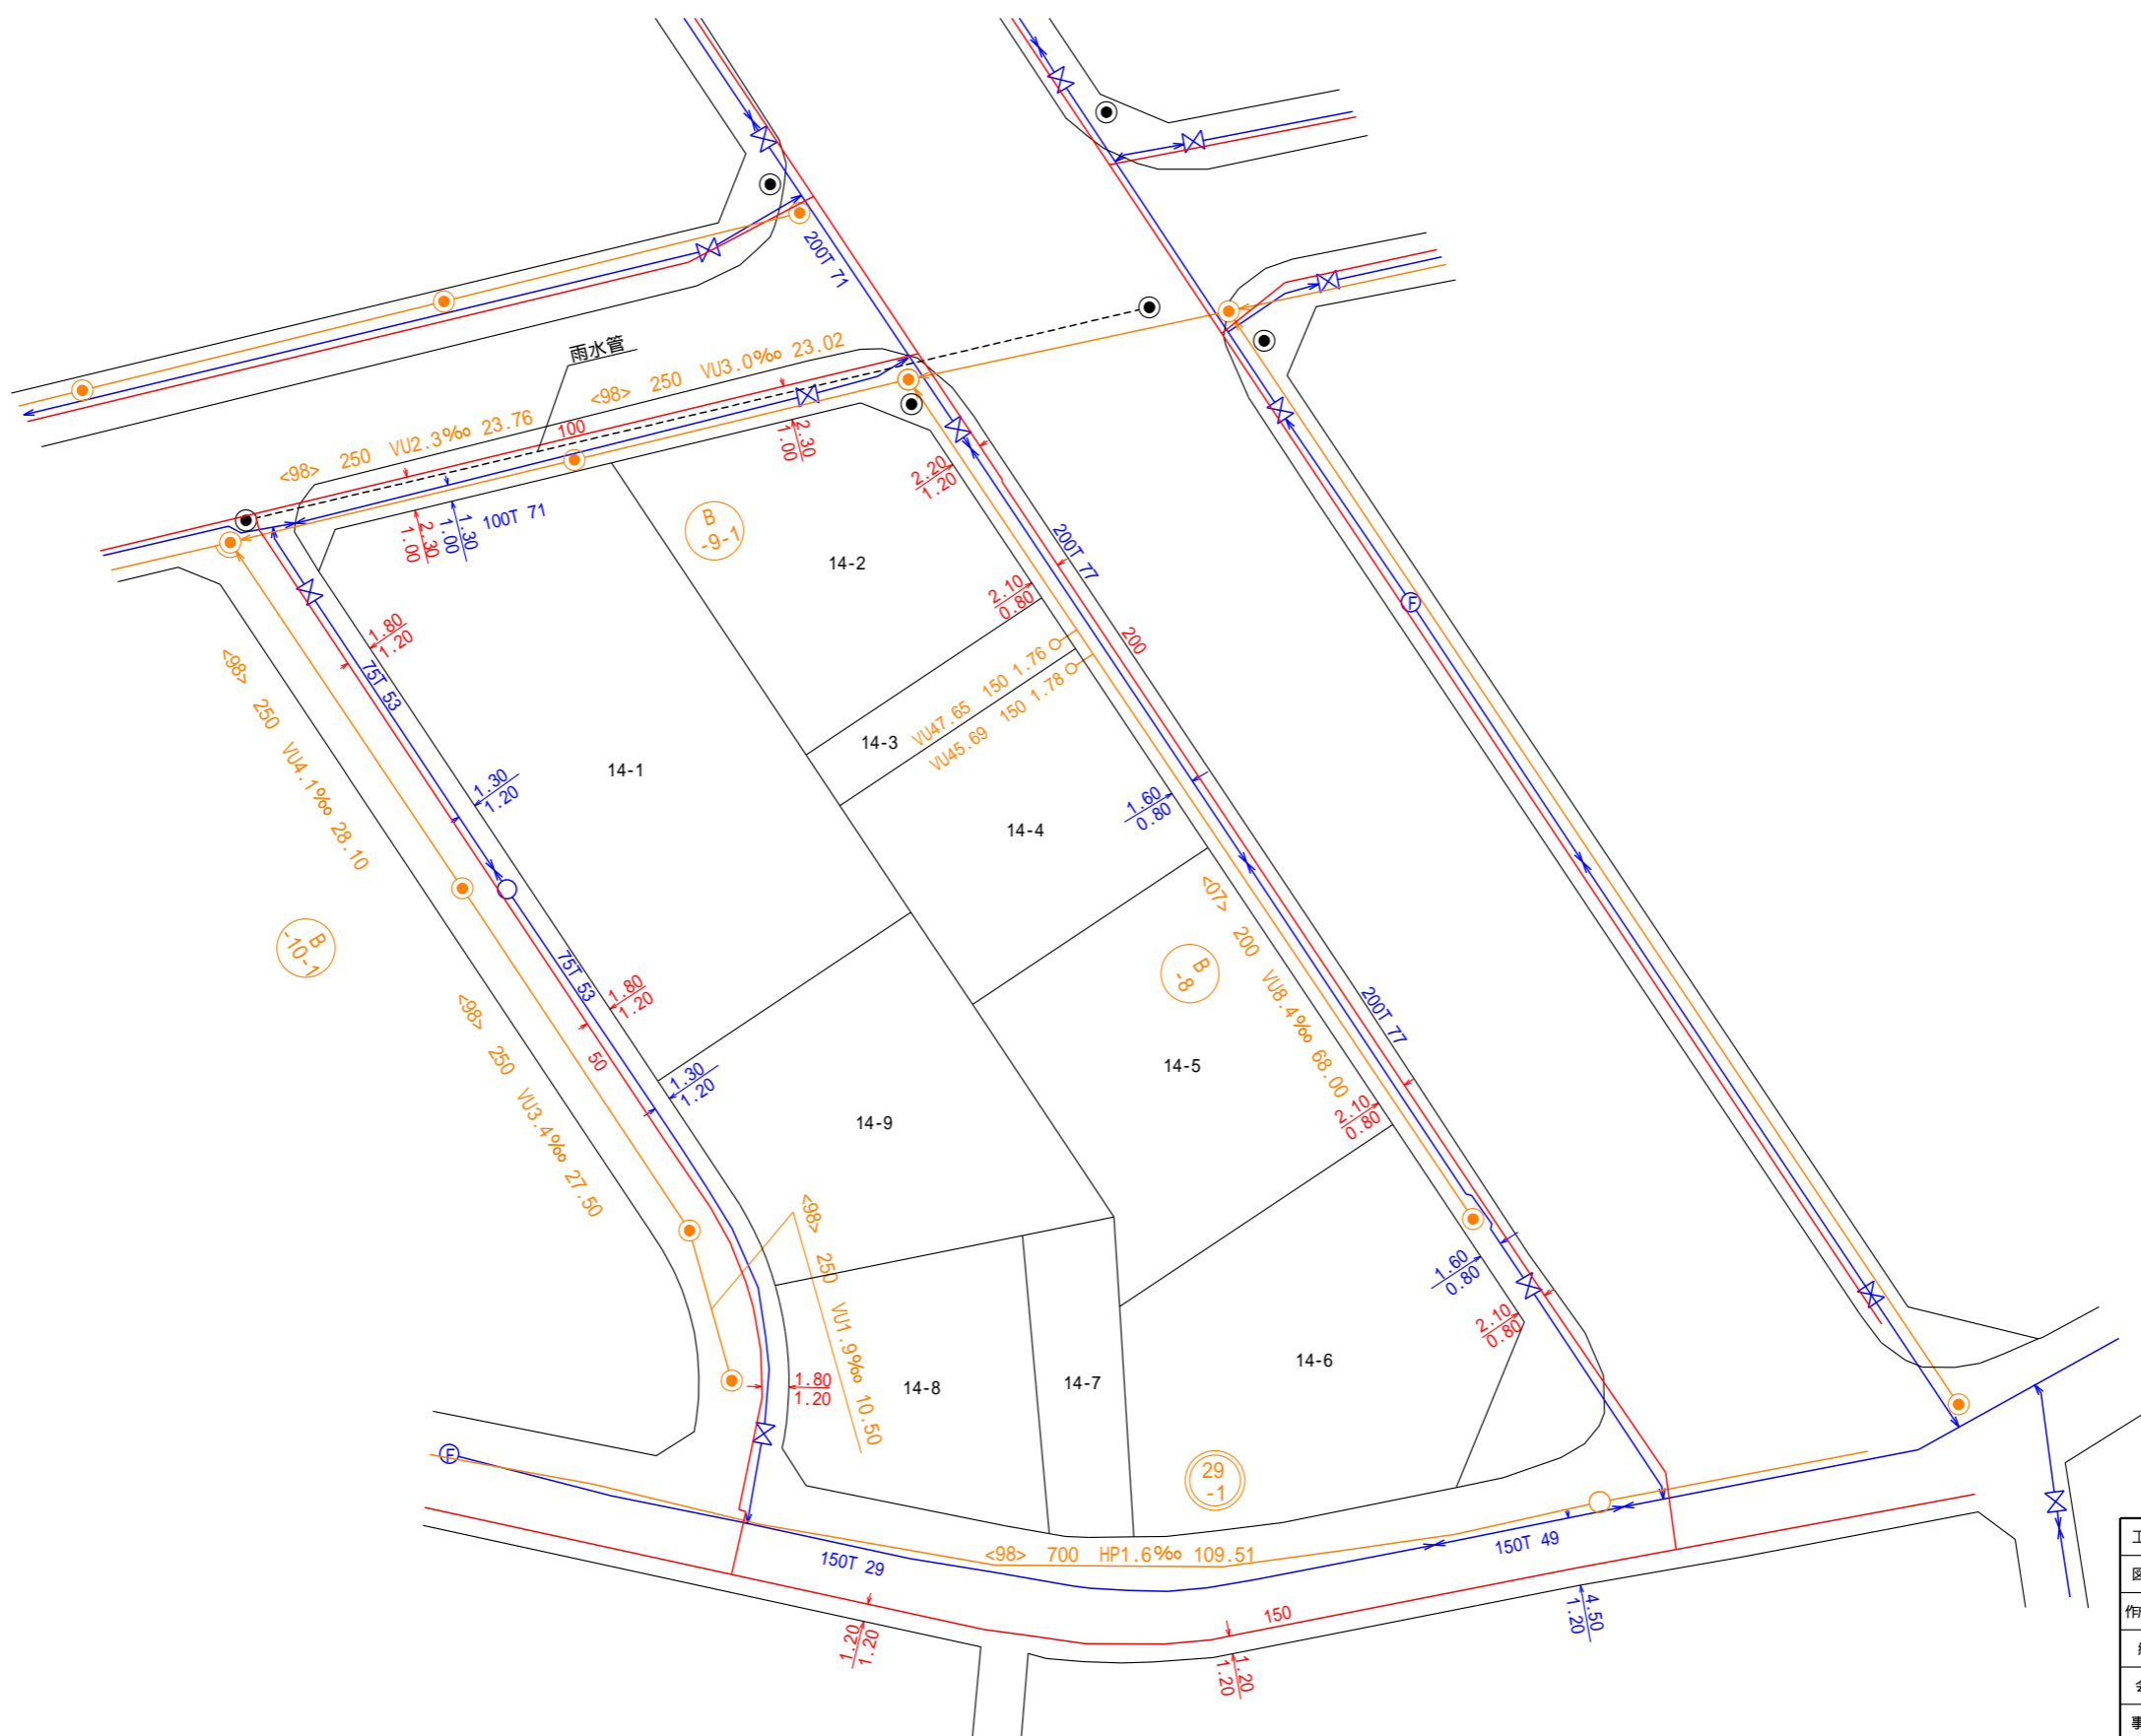


東松戸二丁目

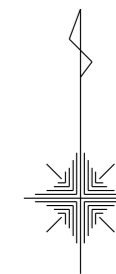

- 凡例
- 雨水管
 - 汚水管
 - 水道管
 - ガス管

工事名	東松戸まちづくり用地測量等業務委託		
図面名	埋設物占用調査図		
作成年月日	平成29年5月30日		
縮尺	1:500	図面番号	1/1
会社名	アスカ測量設計株式会社		
事業者名	松戸市総合政策部公共施設再編課		