
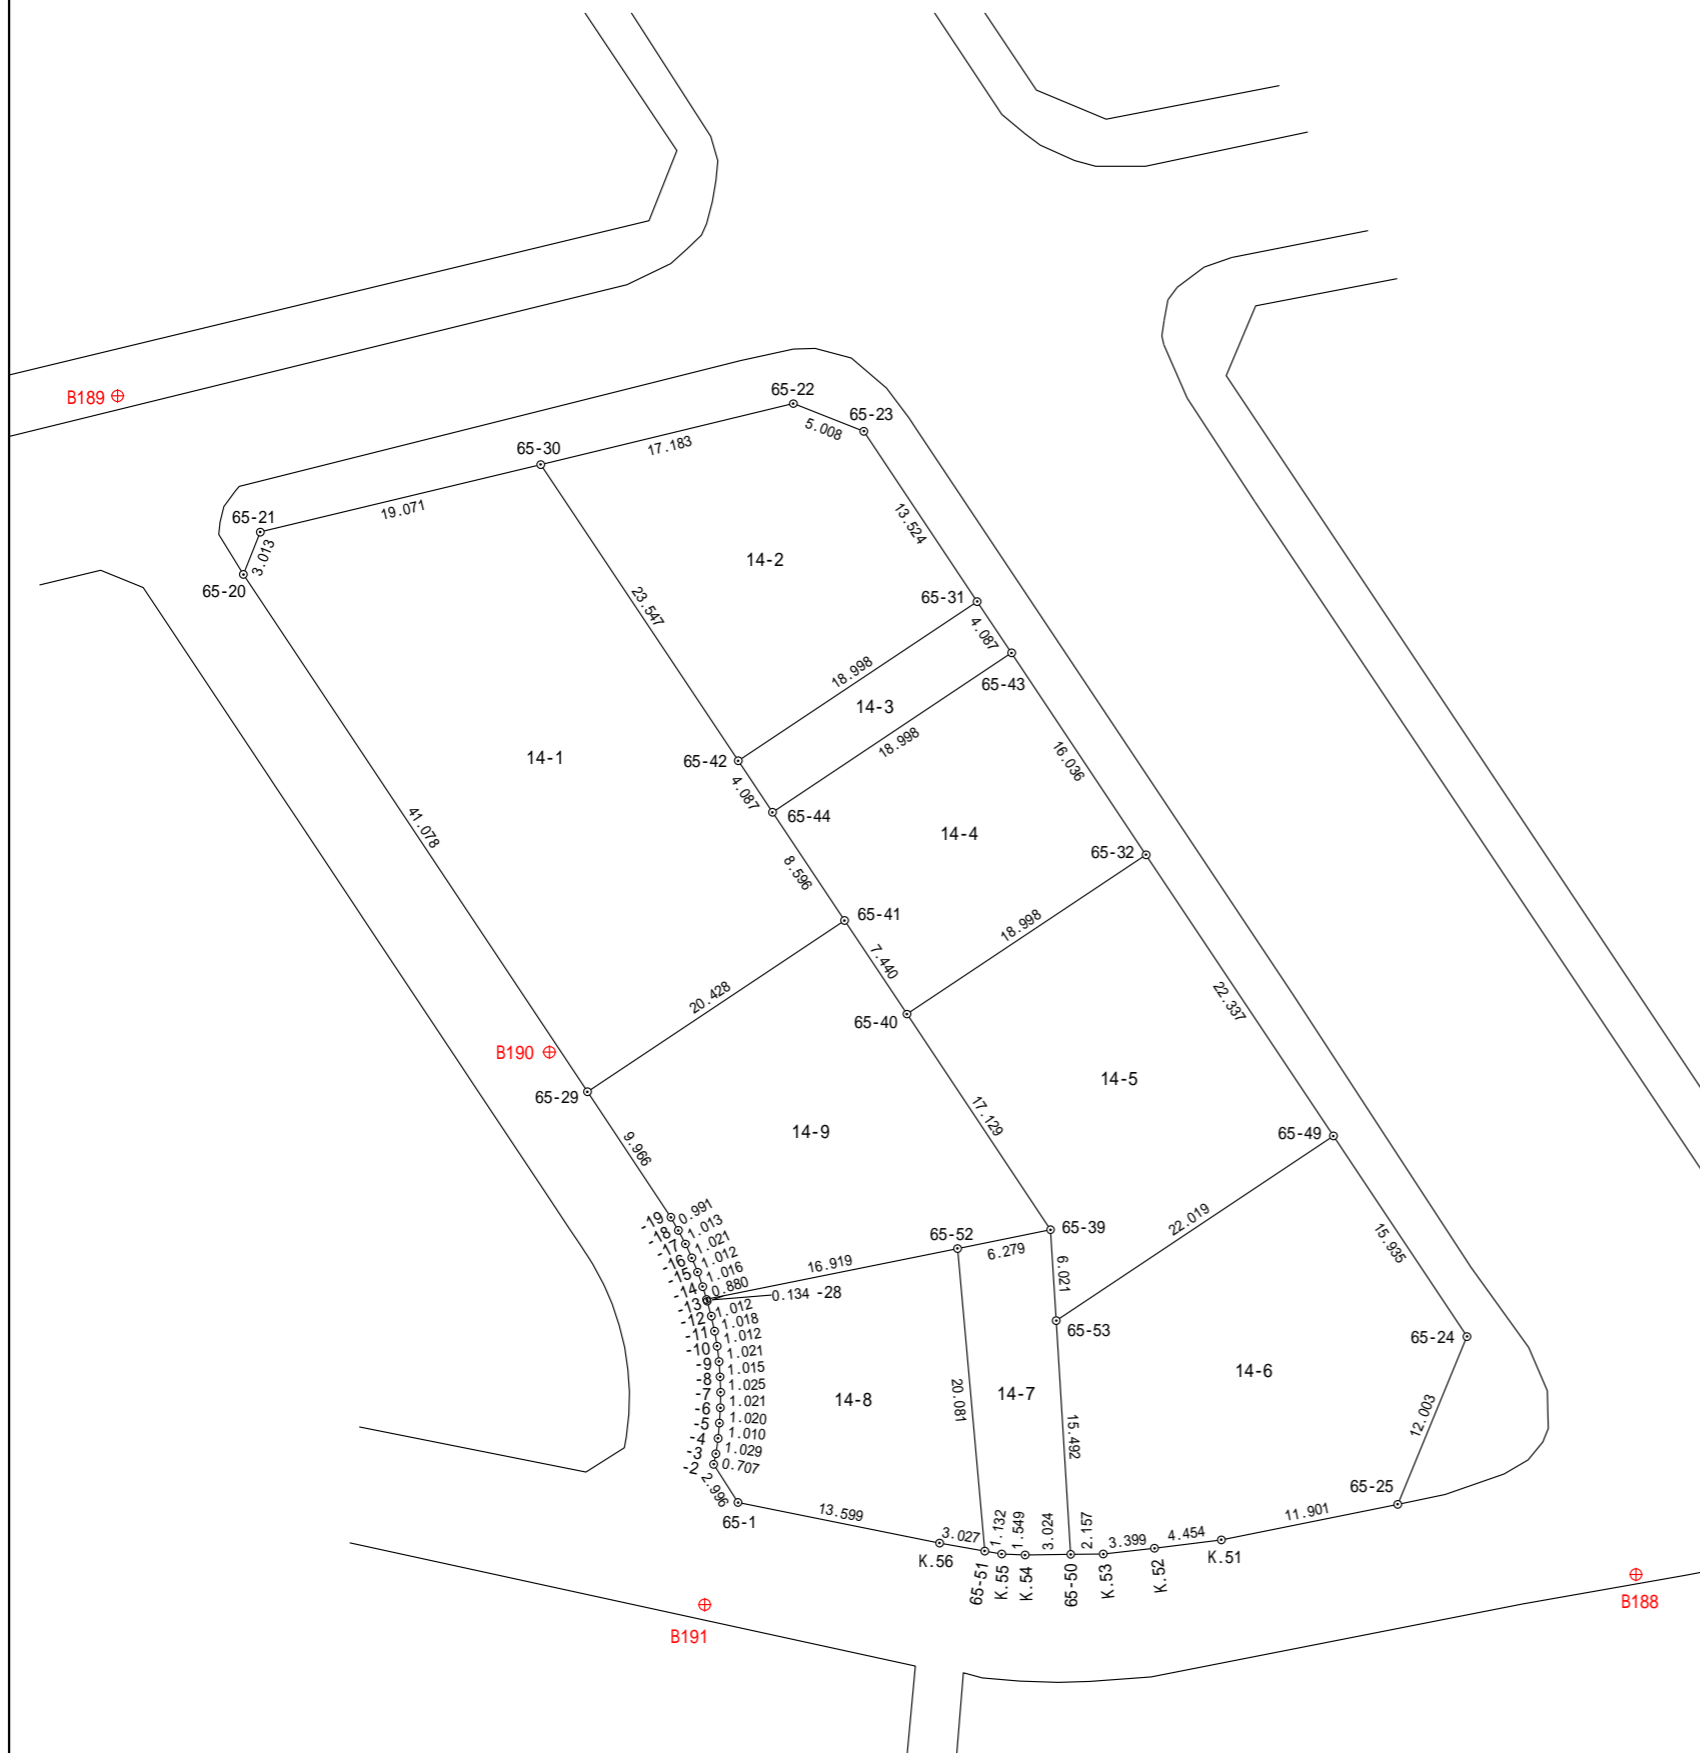


東松戸二丁目

座標求積表

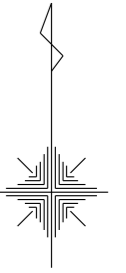

地番	14-1			
測点	Xn	Yn	(Xn+1 - Xn-1)Yn	距離
65-29	-25508.902	10278.217	-235175.883177	20.428
65-41	-25497.574	10295.216	190265.886896	8.596
65-44	-25490.421	10290.449	108605.398746	4.087
65-42	-25487.020	10288.183	236587.056268	23.547
65-30	-25467.425	10275.125	155452.366125	19.071
65-21	-25471.891	10256.584	-74544.852512	3.013
65-20	-25474.693	10255.476	-379565.422236	41.078
		倍面積	1624.550110	
		面積	812.2750550	
		地積	812.27	m ²

地番	14-2			
測点	Xn	Yn	(Xn+1 - Xn-1)Yn	距離
65-42	-25487.020	10288.183	-93210.937980	18.998
65-31	-25476.485	10303.992	224513.681688	13.524
65-23	-25465.231	10296.492	134709.004836	5.008
65-22	-25463.402	10291.830	-22580.275020	17.183
65-30	-25467.425	10275.125	-242677.902250	23.547
		倍面積	753.571274	
		面積	376.7856370	
		地積	376.78	m ²

地番	14-3			
測点	Xn	Yn	(Xn+1 - Xn-1)Yn	距離
65-44	-25490.421	10290.449	73412.063166	18.998
65-43	-25479.886	10306.258	143628.011488	4.087
65-31	-25476.485	10303.992	-73508.678928	18.998
65-42	-25487.020	10288.183	-143376.118288	4.087
		倍面積	155.277438	
		面積	77.6387190	
		地積	77.63	m ²

地番	14-4			
測点	Xn	Yn	(Xn+1 - Xn-1)Yn	距離
65-40	-25503.765	10299.342	44740.341648	18.998
65-32	-25493.230	10315.151	246315.490729	16.036
65-43	-25479.886	10306.258	28950.278722	18.998
65-44	-25490.421	10290.449	-182017.461912	8.596
65-41	-25497.574	10295.216	-137379.362304	7.440
		倍面積	609.286883	
		面積	304.6434415	
		地積	304.64	m ²

地番	14-5			
測点	Xn	Yn	(Xn+1 - Xn-1)Yn	距離
65-49	-25511.818	10327.537	-318067.484526	22.019
65-53	-25524.028	10309.214	-63927.436014	6.021
65-39	-25518.019	10308.841	208888.045183	17.129
65-40	-25503.765	10299.342	255310.388838	18.998
65-32	-25493.230	10315.151	-83067.911003	22.337
		倍面積	-864.397522	
		面積	432.1987610	
		地積	432.19	m ²

4級基準点の座標及び標高は、建設担当部建設総務課より提供を受ける。測地系は、世界測地系2000

工事名	東松戸まちづくり用地測量等業務委託		
図面名	測量図		
作成年月日	平成29年5月30日		
縮尺	1:500	図面番号	1/2
会社名	アスカ測量設計株式会社		
事業者名	松戸市総合政策部公共施設再編課		