



旧松戸法務総合庁舎他 解体工事 (第1期)のお知らせ




① 近隣住民の皆様へ

近隣住民の皆様におかれましては、ご清祥のこととお喜び申し上げます。
この度、旧松戸法務総合庁舎他解体工事（第1期）を実施させて頂く事となりました。
工事の施工にあたりましては、近隣住民の皆様には、何かとご不便・ご迷惑をお掛けいたしますが、騒音（低騒音の機械の採用）・振動防止に努め、安全に十分注意して作業を行いますので、何卒ご理解ご協力を賜りますよう、宜しくお願い申し上げます。
お気付きの点がございましたら、お気軽にお声をおかけ下さい。
地域の皆様とともに、より良い現場となるよう努めてまいります。

② 施工体制

- 発注者 : 松戸市 松戸市長 本郷谷 健次
松戸市 都市再生部 新庁舎整備課
TEL 047-701-8611 担当 和田：柴山
- 監理 : 松戸市 街づくり部 建築保全課
- 施工者 : 株式会社 湯浅建設 TEL 047-387-2281
松戸市日暮5丁目25番地
現場代理人：小菅 洋祐（こすげ ようすけ）
監理技術者：小池 孝之（こいけ たかゆき）

③ 位置図

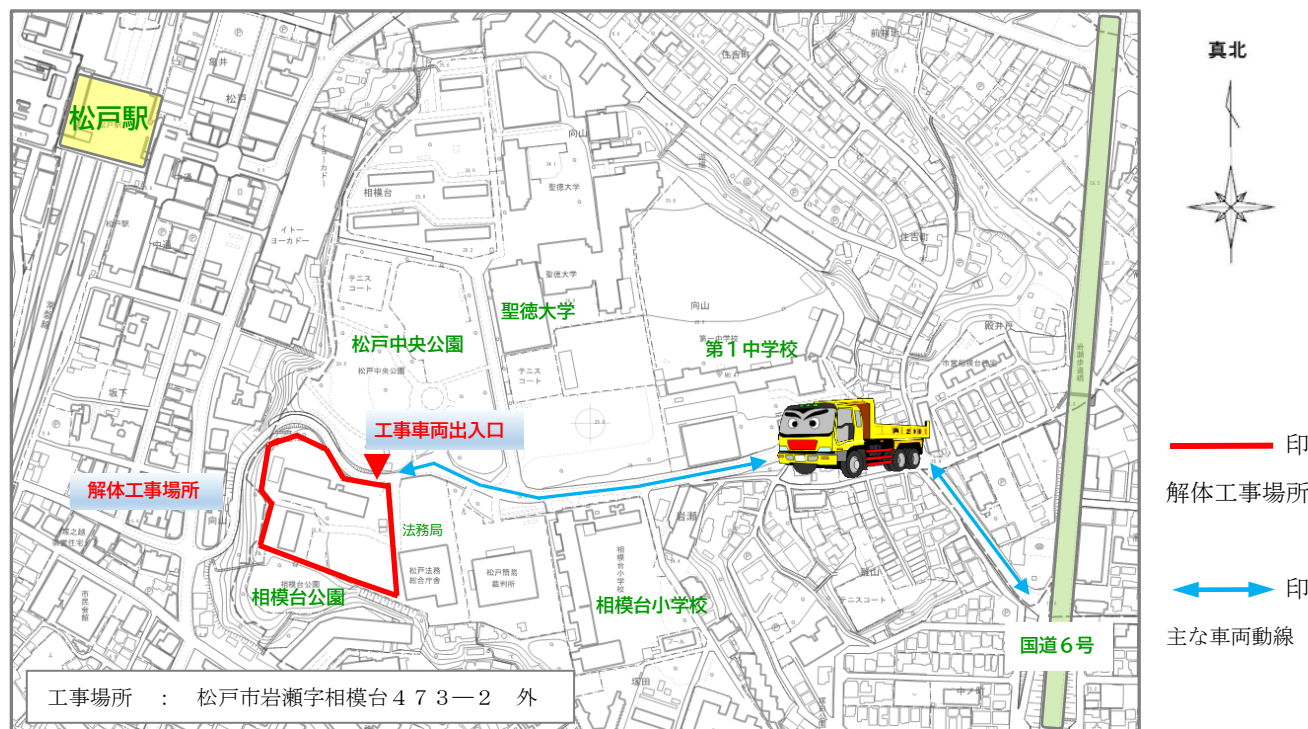

④ 工事概要

- 工事名称 : 旧松戸法務総合庁舎他解体工事（第1期）
- (1) 解体建物概要

	建物名称	構造	階数	延べ面積 (m2)	建築面積 (m2)	備考
A	旧松戸法務総合庁舎	RC造	地上3階	3,625.6	1,207.6	基礎を残す
B	職員宿舎	RC造	地上3階	974.7	324.9	基礎を残す
C	検察庁分室	S造	地上1階	155.1	155.1	全て撤去
D	車庫1、2	S造	地上1階	53.7	53.7	全て撤去
E	受水槽・ポンプ室	S・CB造	地上1階	4.8	4.8	全て撤去
	合計			4,813.9	1,746.1	

※ RC造：鉄筋コンクリート造 S造：鉄骨造 CB造：コンクリートブロック造

(2) 工事内容

- ア 地上部分の解体及び撤去（A 旧松戸法務総合庁舎、B 職員宿舎）
全てを解体及び撤去（C 検察庁分室、D 車庫1,2 E 受水槽・ポンプ室）
- イ アスファルト舗装等の解体及び撤去
- ウ 樹木の伐採（斜面部除く） エ 敷地内の整地

⑤ 全体工程

- 契約期間 : 令和7年3月25日～令和8年1月31日（約10か月間）
- 休日 : 土・日曜日・祝日
(安全上やむを得ない場合、騒音、振動が発生しない軽作業を実施することがあります。)
- 工事作業時間 : 午前8時から午後5時
(8時から朝礼、8時15分から作業開始し、騒音・振動が発生するものは9時から)
(午後5時から30分程度、片付けなどを行います。)
- 工事車両 搬出入時間 : 午前8時30分 から 午後5時
- 通勤車両 朝の出入時間 : 午前6時30分 から 午前7時30分（普通車15台程度を予定）

番号	工種	令和7年											令和8年
		4	5	6	7	8	9	10	11	12	1		
1	準備	準備											
2	仮設工事			仮設工事									
3	樹木伐採			伐採等									
4	職員宿舎 解体				内装解体	躯体解体							
5	旧松戸法務総合庁舎 解体					内装解体	躯体解体						
6	検察庁分室 解体						内装解体	躯体解体					
7	車庫1、2 解体									車庫解体			
8	受水槽・ポンプ室 解体									受水槽等 解体			
9	外構 撤去									外構 撤去			
10	片付け・清掃										片付け等		
11	各種検査											検査	

※ 工事の進捗状況等により、異なる場合があります。

⑥全体仮設計画図




ア 外部足場（防音パネ張り）



イ 仮囲い：万能鋼板H=2.0m



ウ 仮囲い：万能鋼板H=3.0m

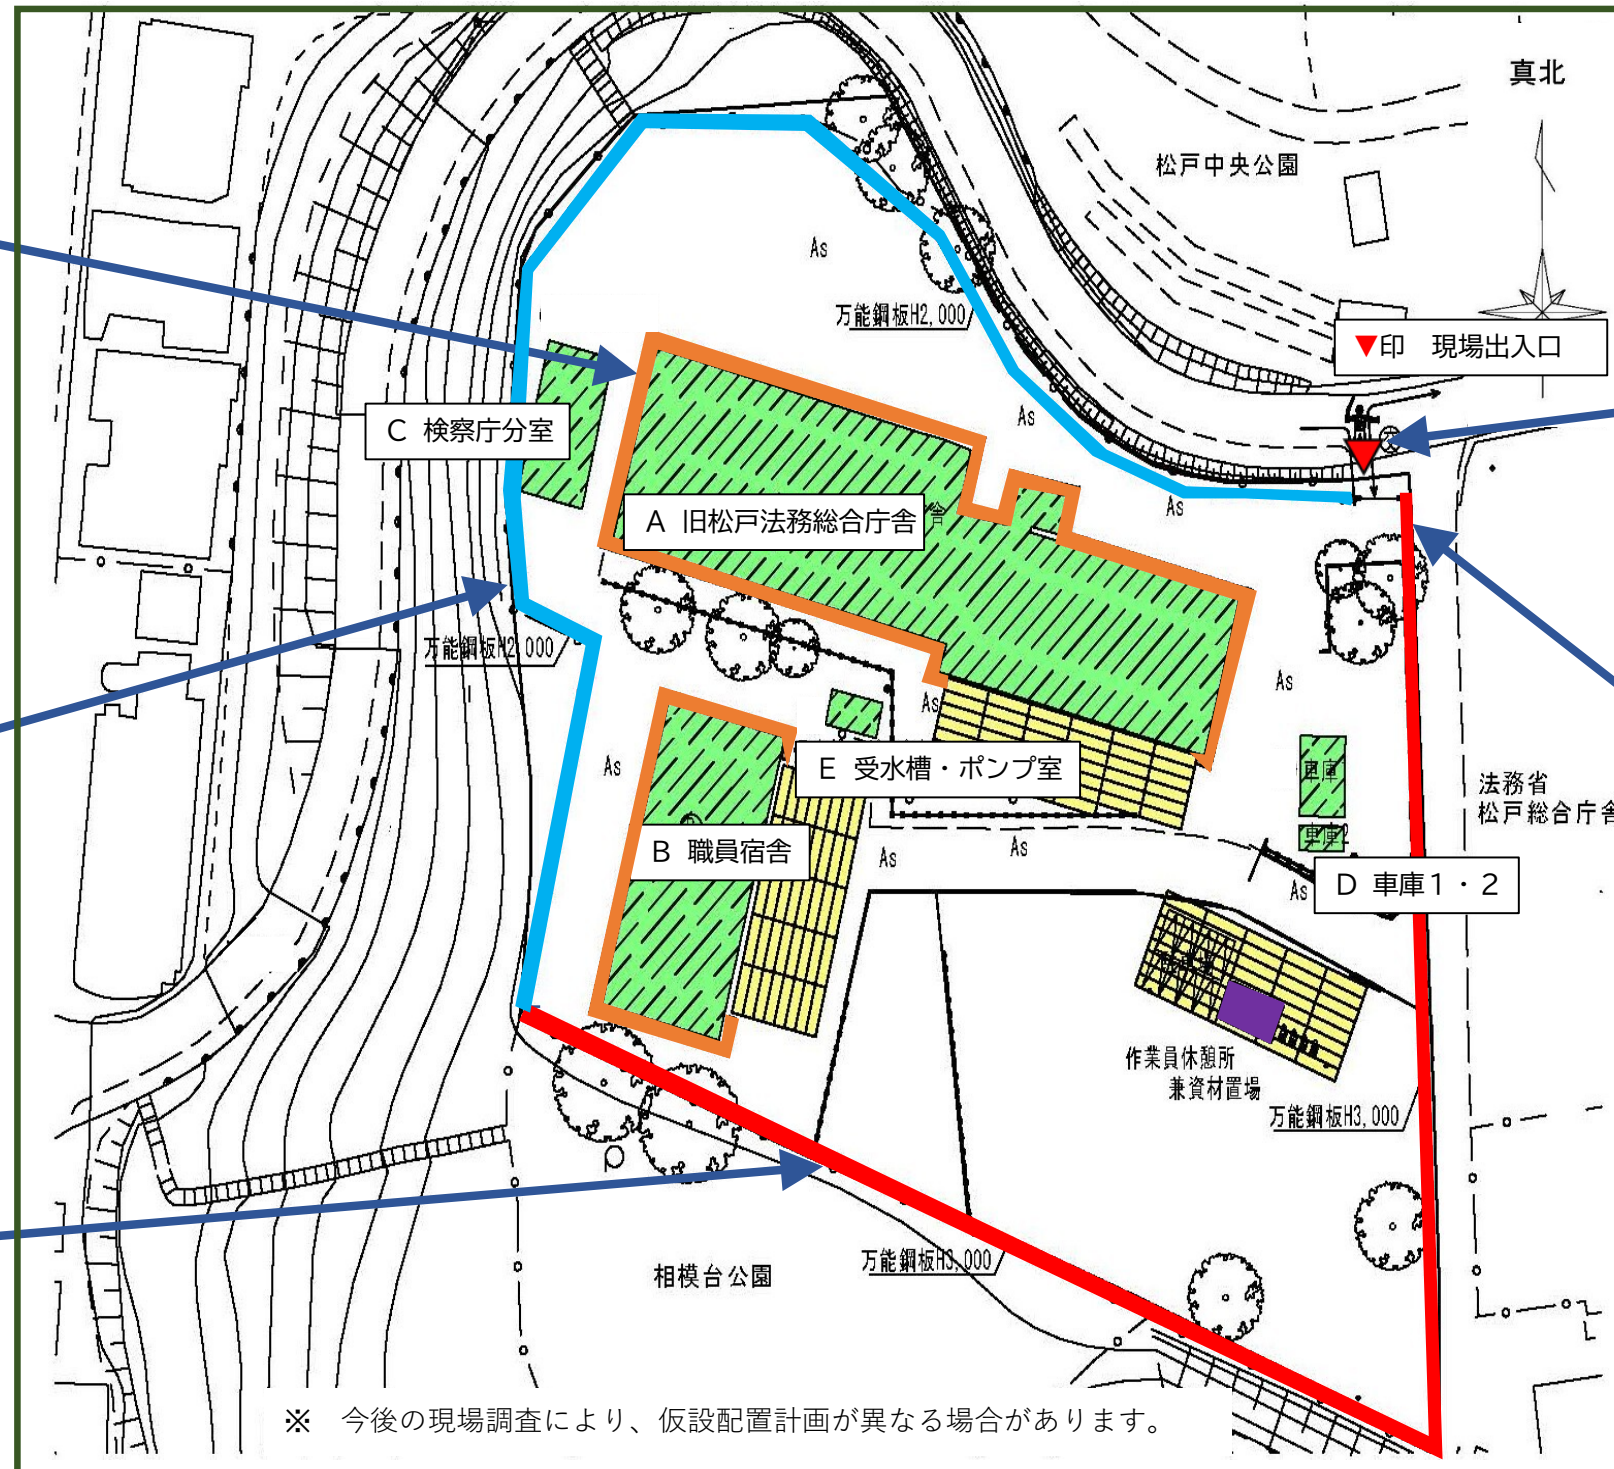

仮設計画平面図



交通誘導員配置



騒音・振動計

凡例	
(交)	交通誘導員
	仮囲い：成形鋼板 H=2.0
	仮囲い：成形鋼板 H=3.0
	解体建物 旧法務総合庁舎・職員宿舎 検察庁分室・車庫1、2 受水槽・ポンプ室
	枠組み足場+防音パネ 高さ 7段 12m
	敷き鉄板 1500*6000



エ 内装解体施工状況



オ 樹木伐採施工状況



カ 建物解体施工状況



キ 解体作業時散水状況