
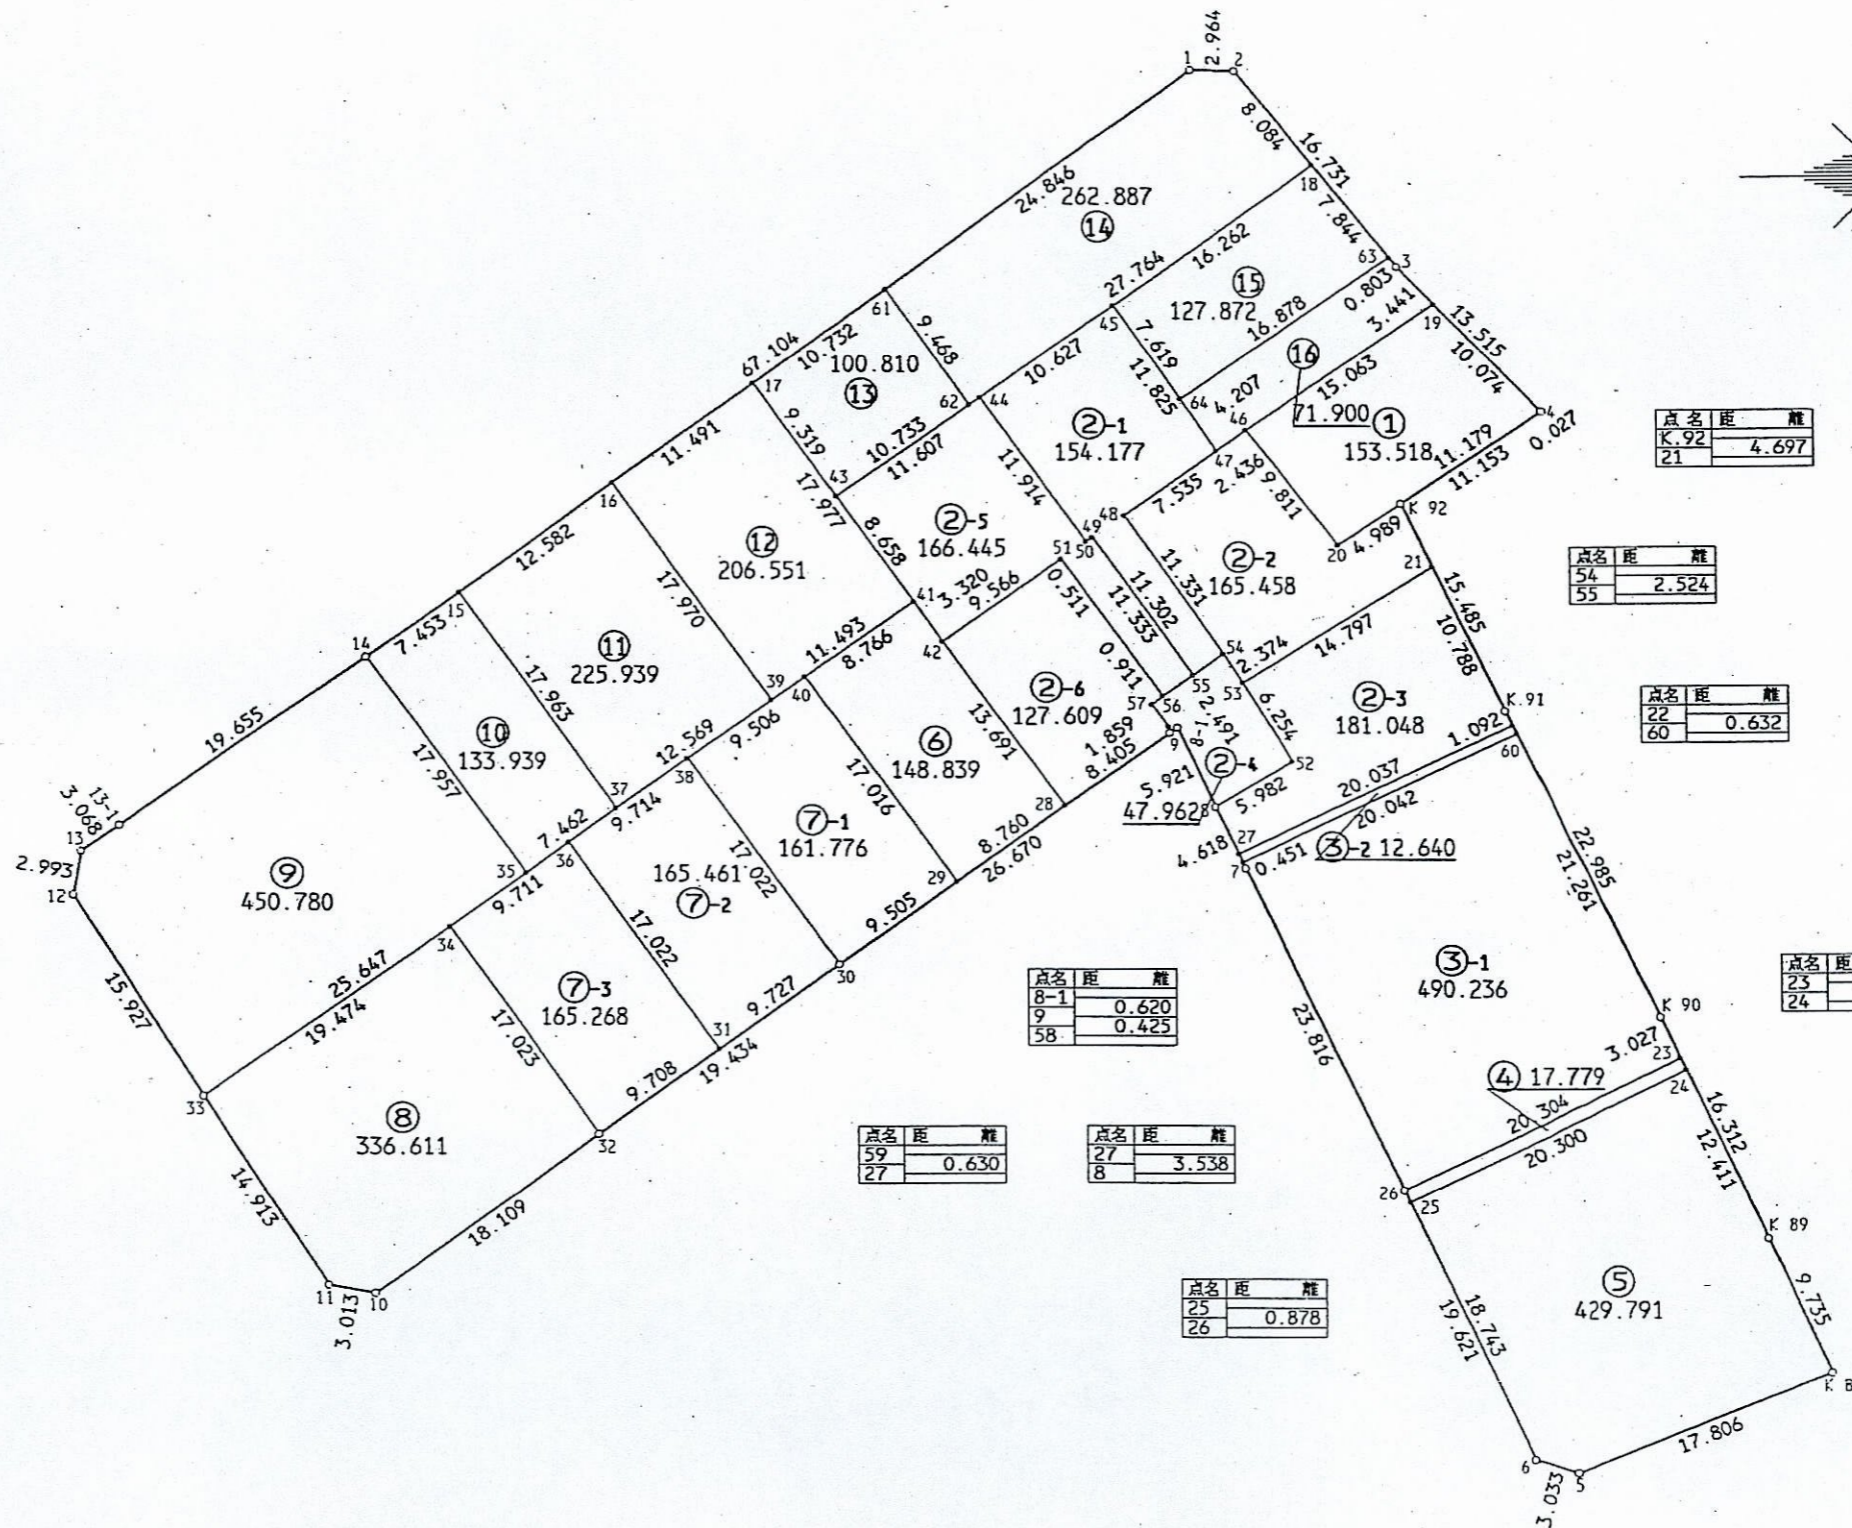


街区面積 4505.225

合計面積 4505.296

縮尺 1:500

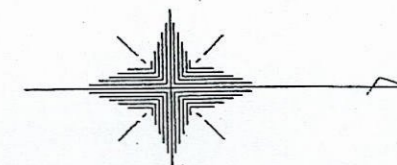

点名	距離	離
K.92		4.697
21		

点名	距離	離
54		2.524
55		

点名	距離	離
22		0.632
60		

点名	距離	離
8-1		0.620
9		0.425
58		

点名	距離	離
23		0.874
24		

点名	距離	離
59		0.630
27		

点名	距離	離
27		3.538
8		

点名	距離	離
25		0.878
26		