



秋山二丁目

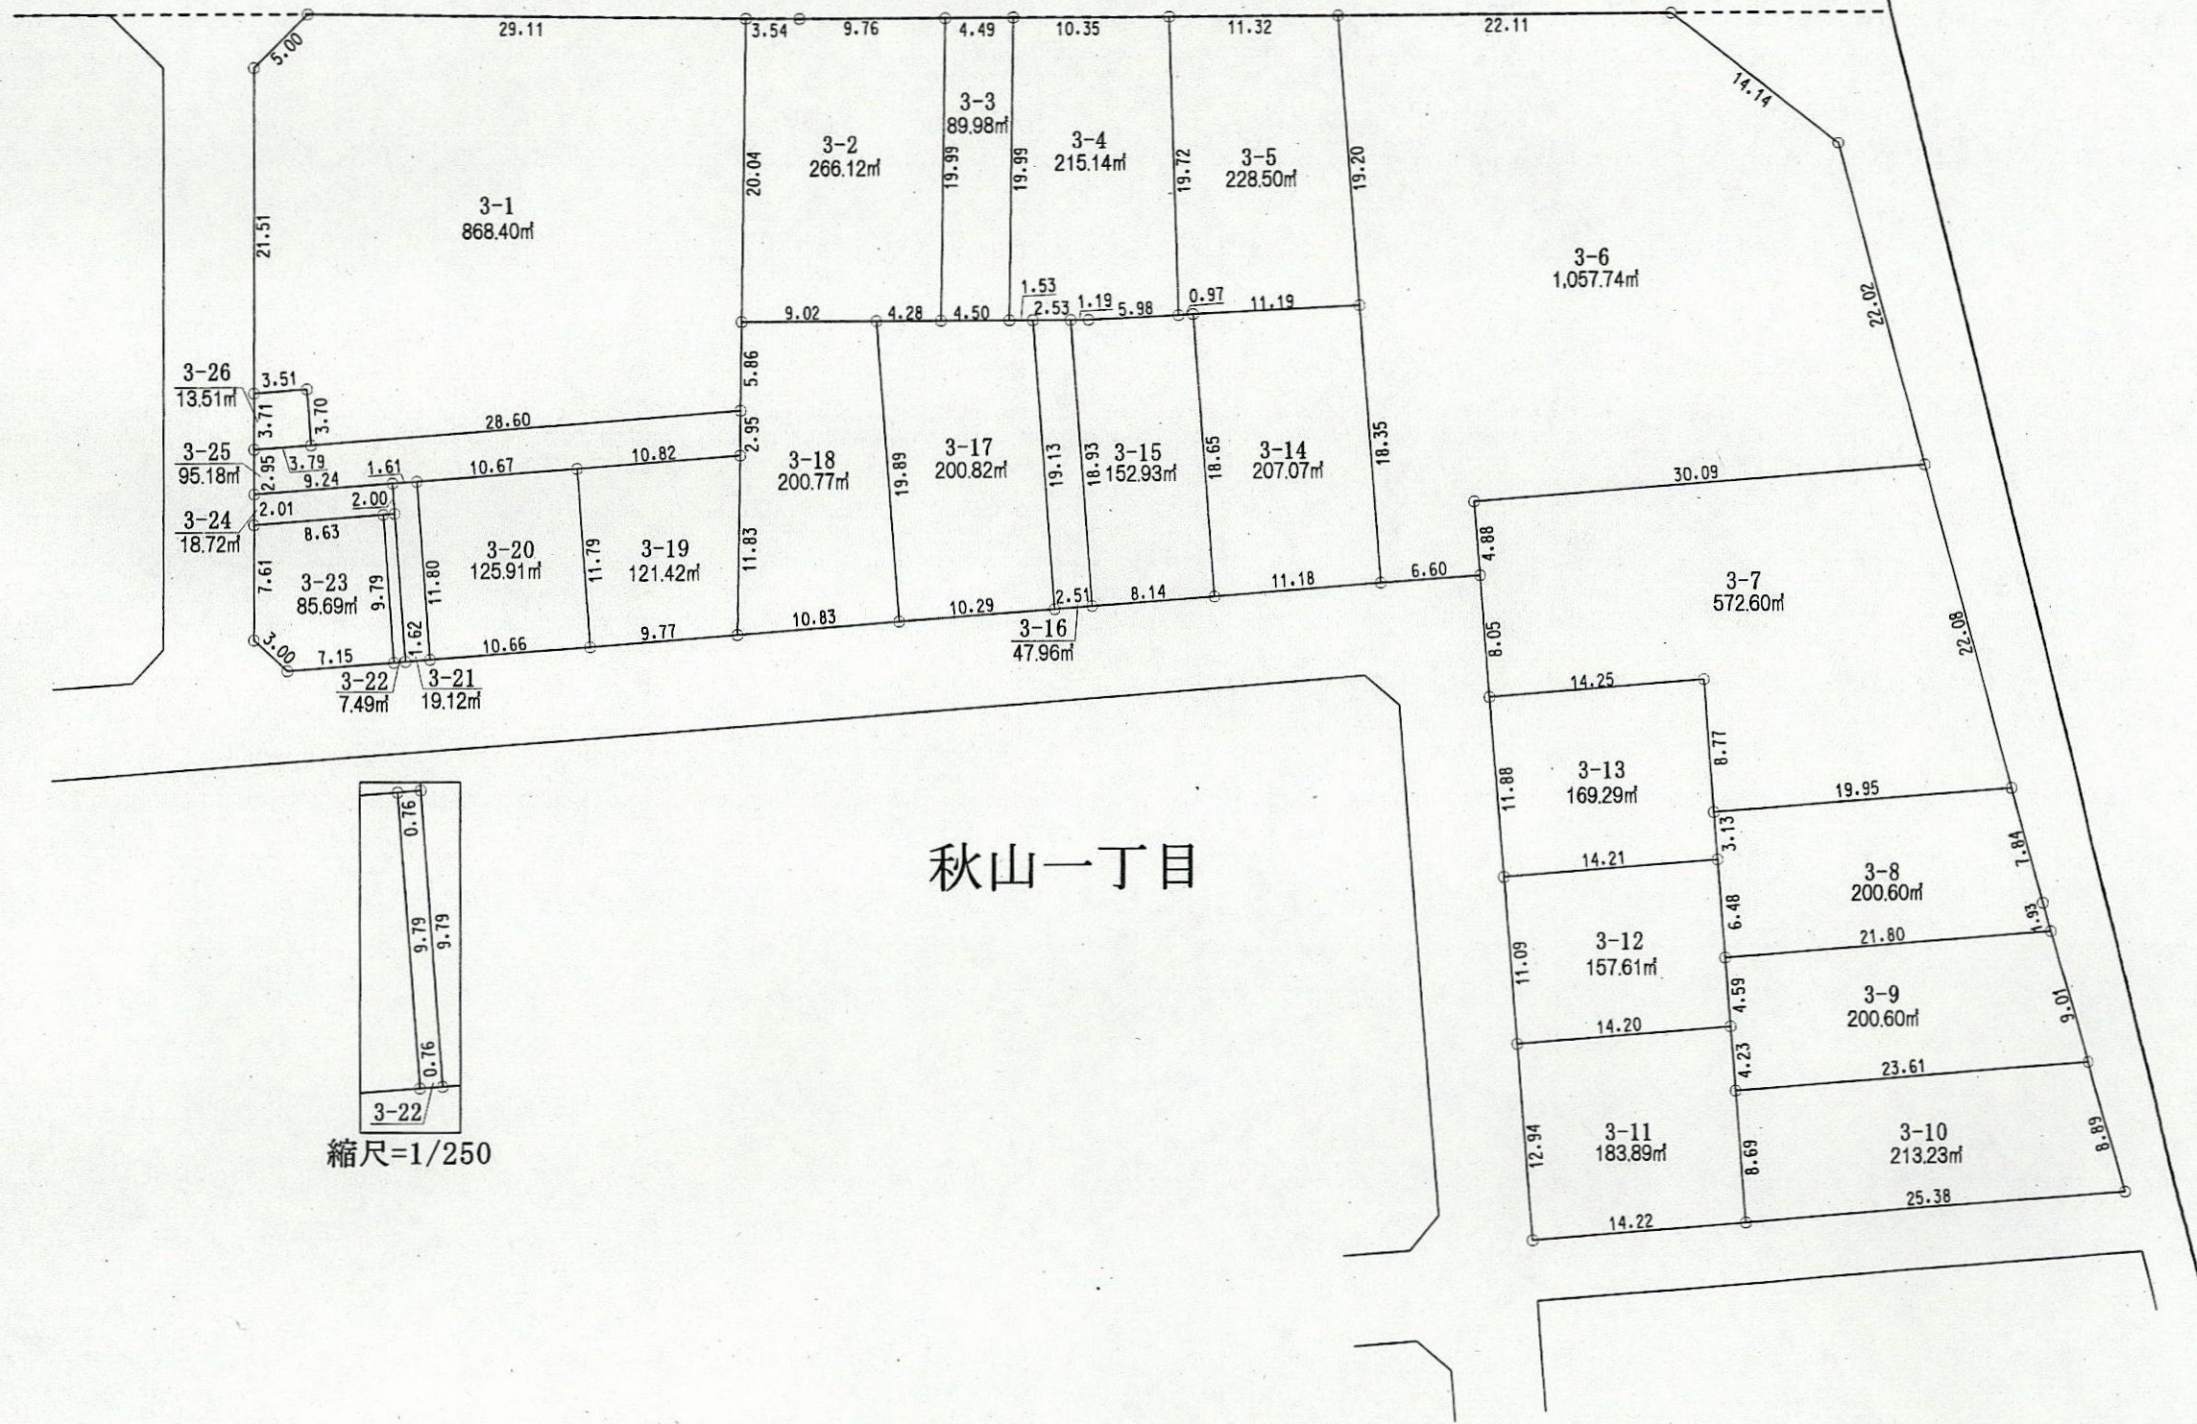

秋山一丁目

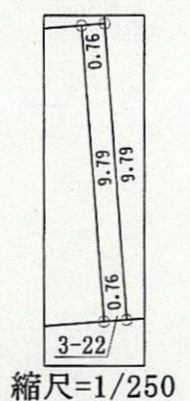

凡例	
地区界	——
町界	- - - -
境界点	○

4.00	8.00	地番
10.00	12.00	地積
1-1		120.00㎡
辺長 (m)		