
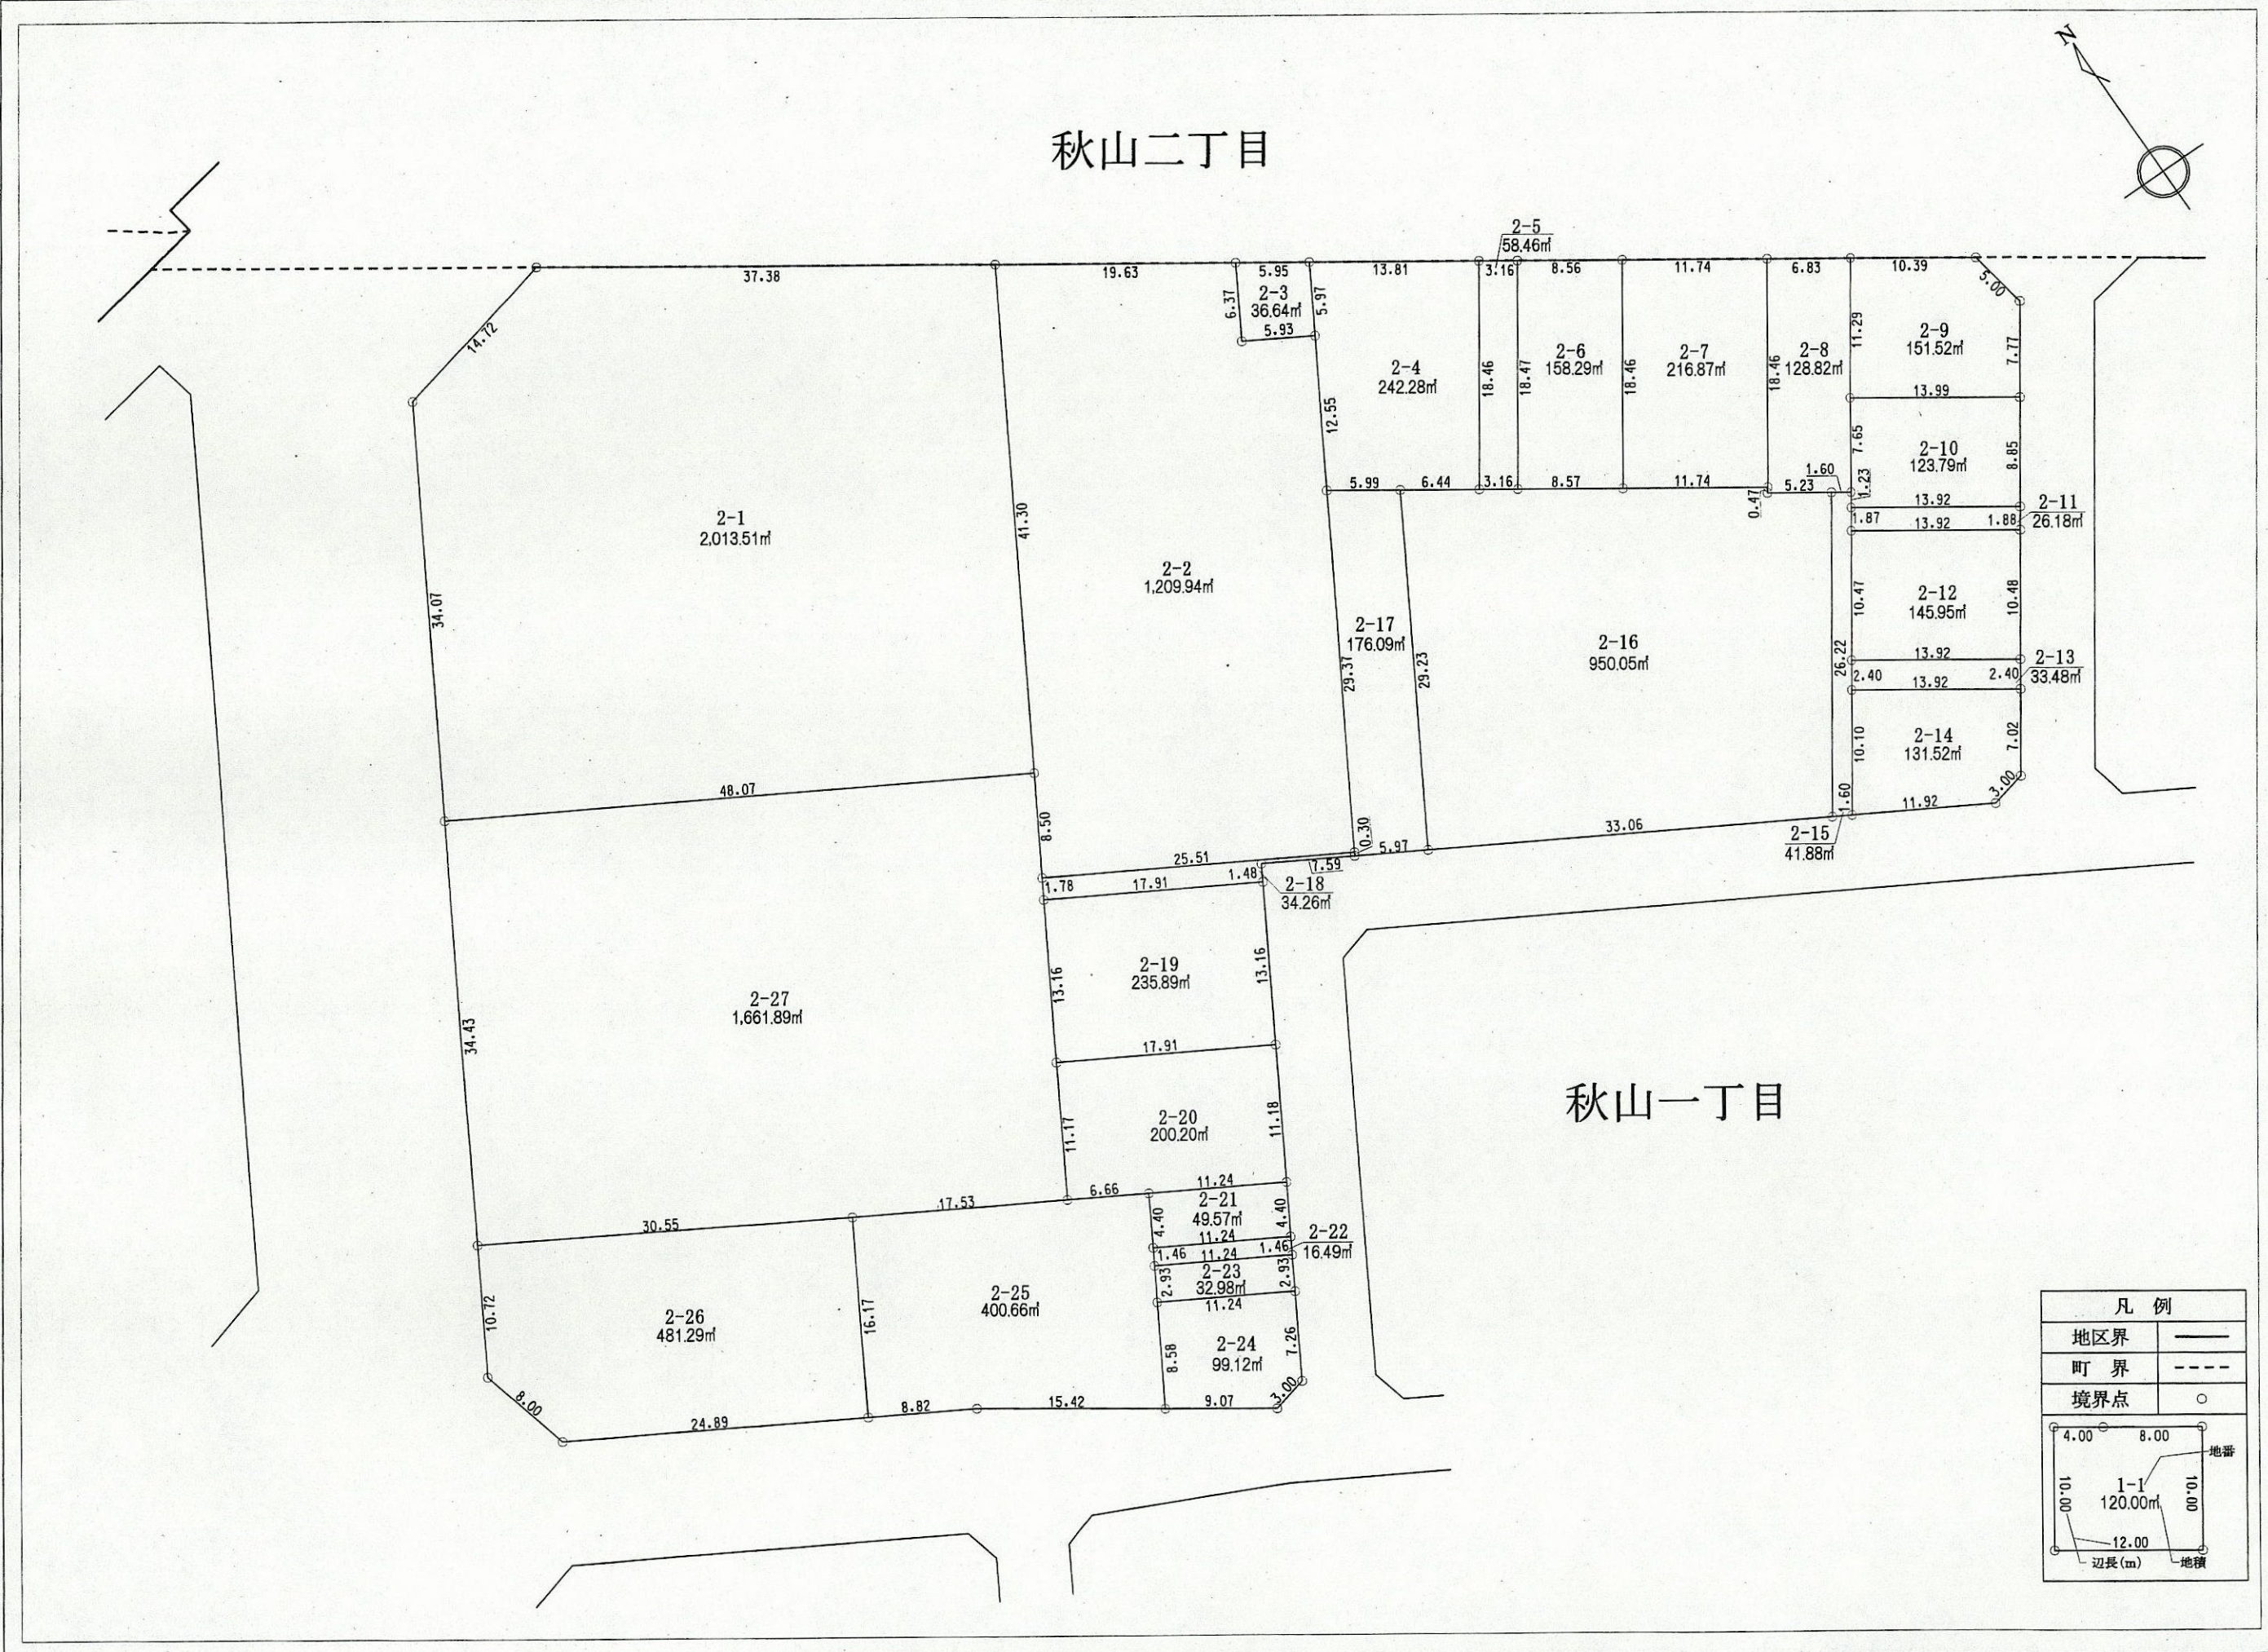


秋山二丁目

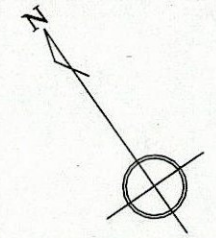

秋山一丁目

凡例	
地区界	——
町界	- - - -
境界点	○

4.00	8.00	地番
10.00	10.00	
1-1		地積
120.00㎡		
12.00		辺長 (m)