


秋山三丁目

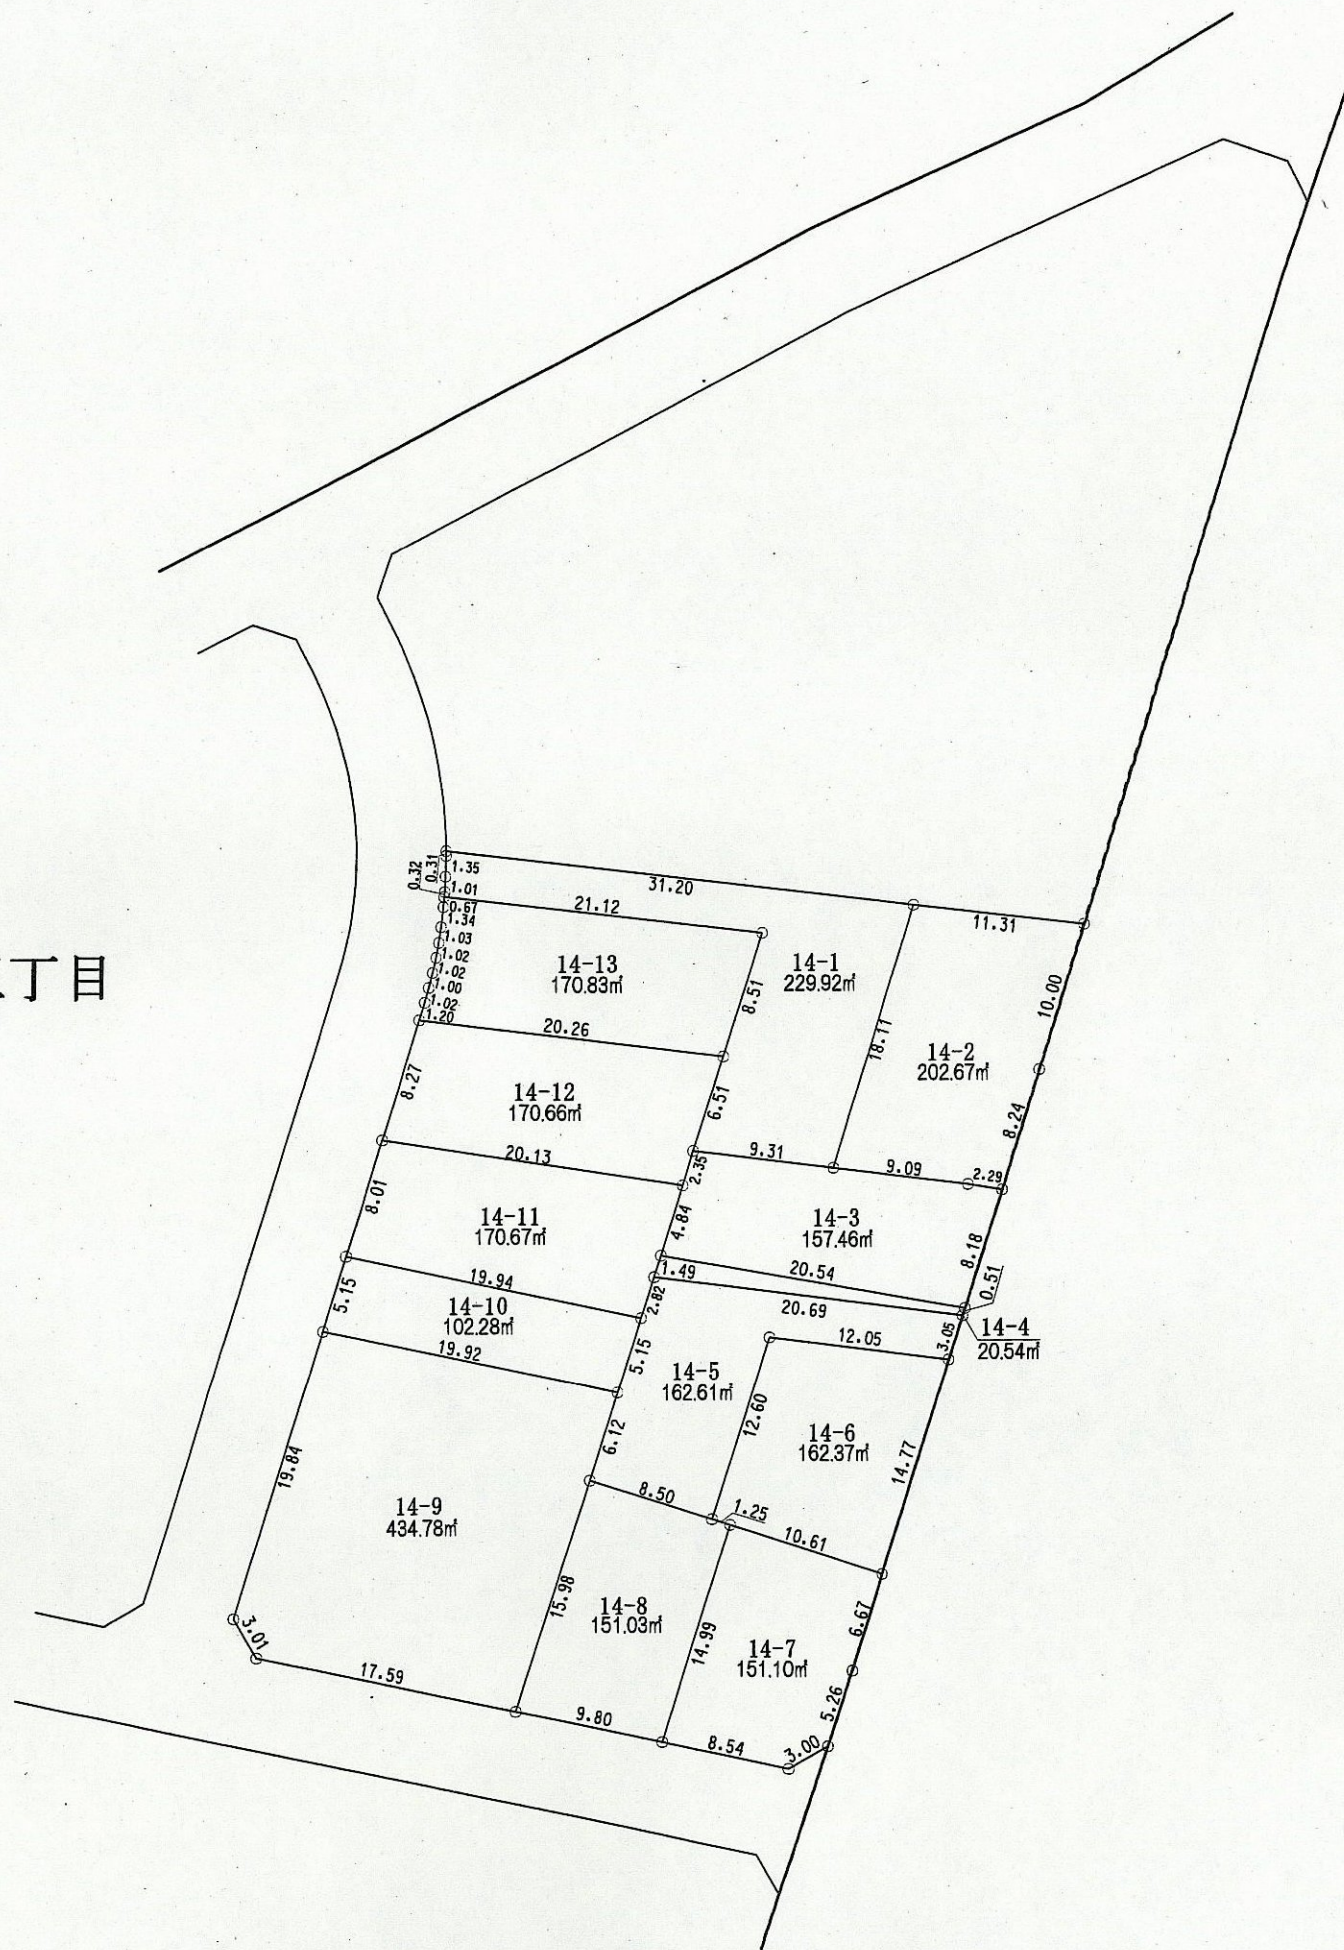

| 凡 例 | |
|-----|------|
| 地区界 | —— |
| 町 界 | ---- |
| 境界点 | ○ |

| | | |
|-------|-------|----------|
| 4.00 | 8.00 | 地番 |
| 1-1 | | 120.00m² |
| 10.00 | 10.00 | 地積 |
| 12.00 | | 辺長 (m) |