




地区外

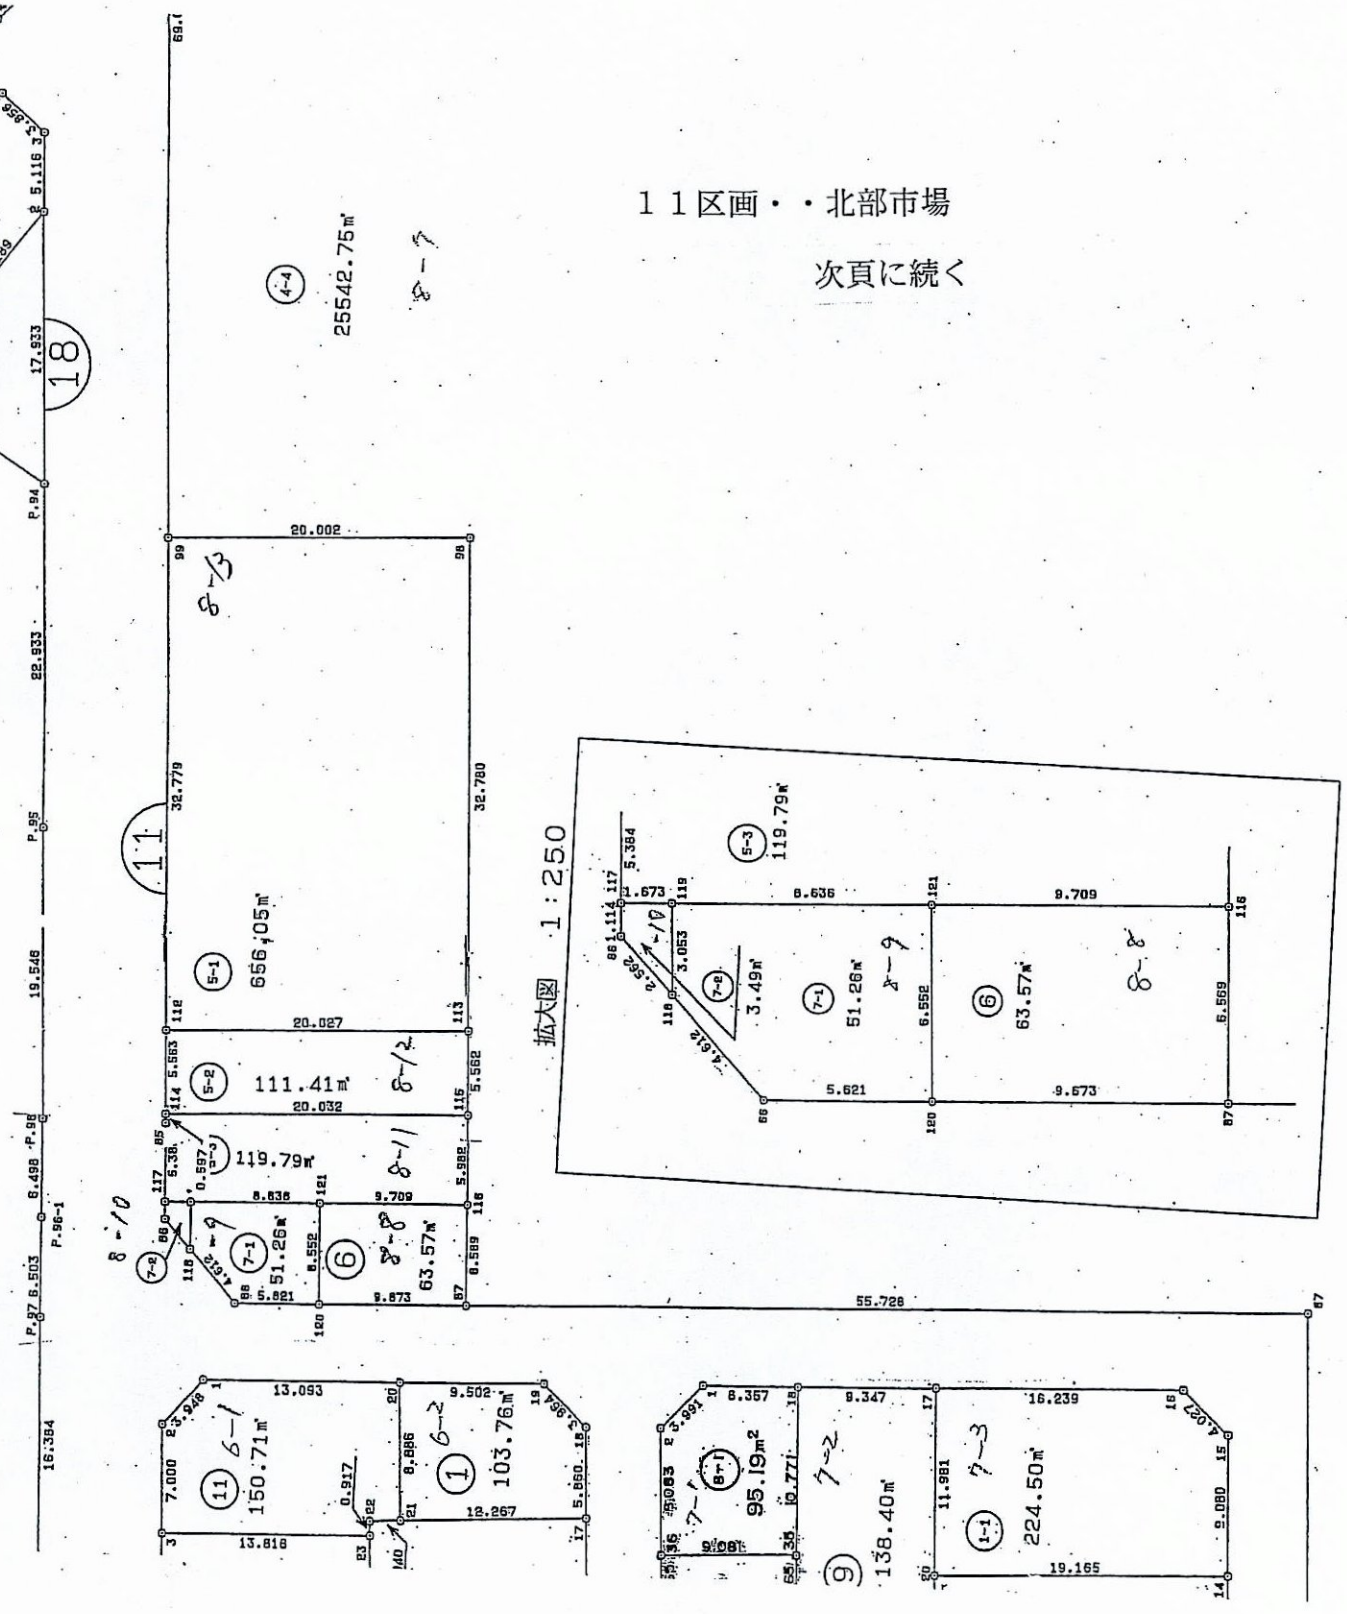

11区画・・・北部市場  
次頁に続く

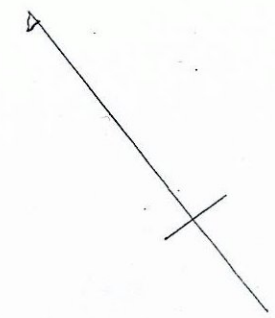

八ヶ崎土地区画整理事業 確定図

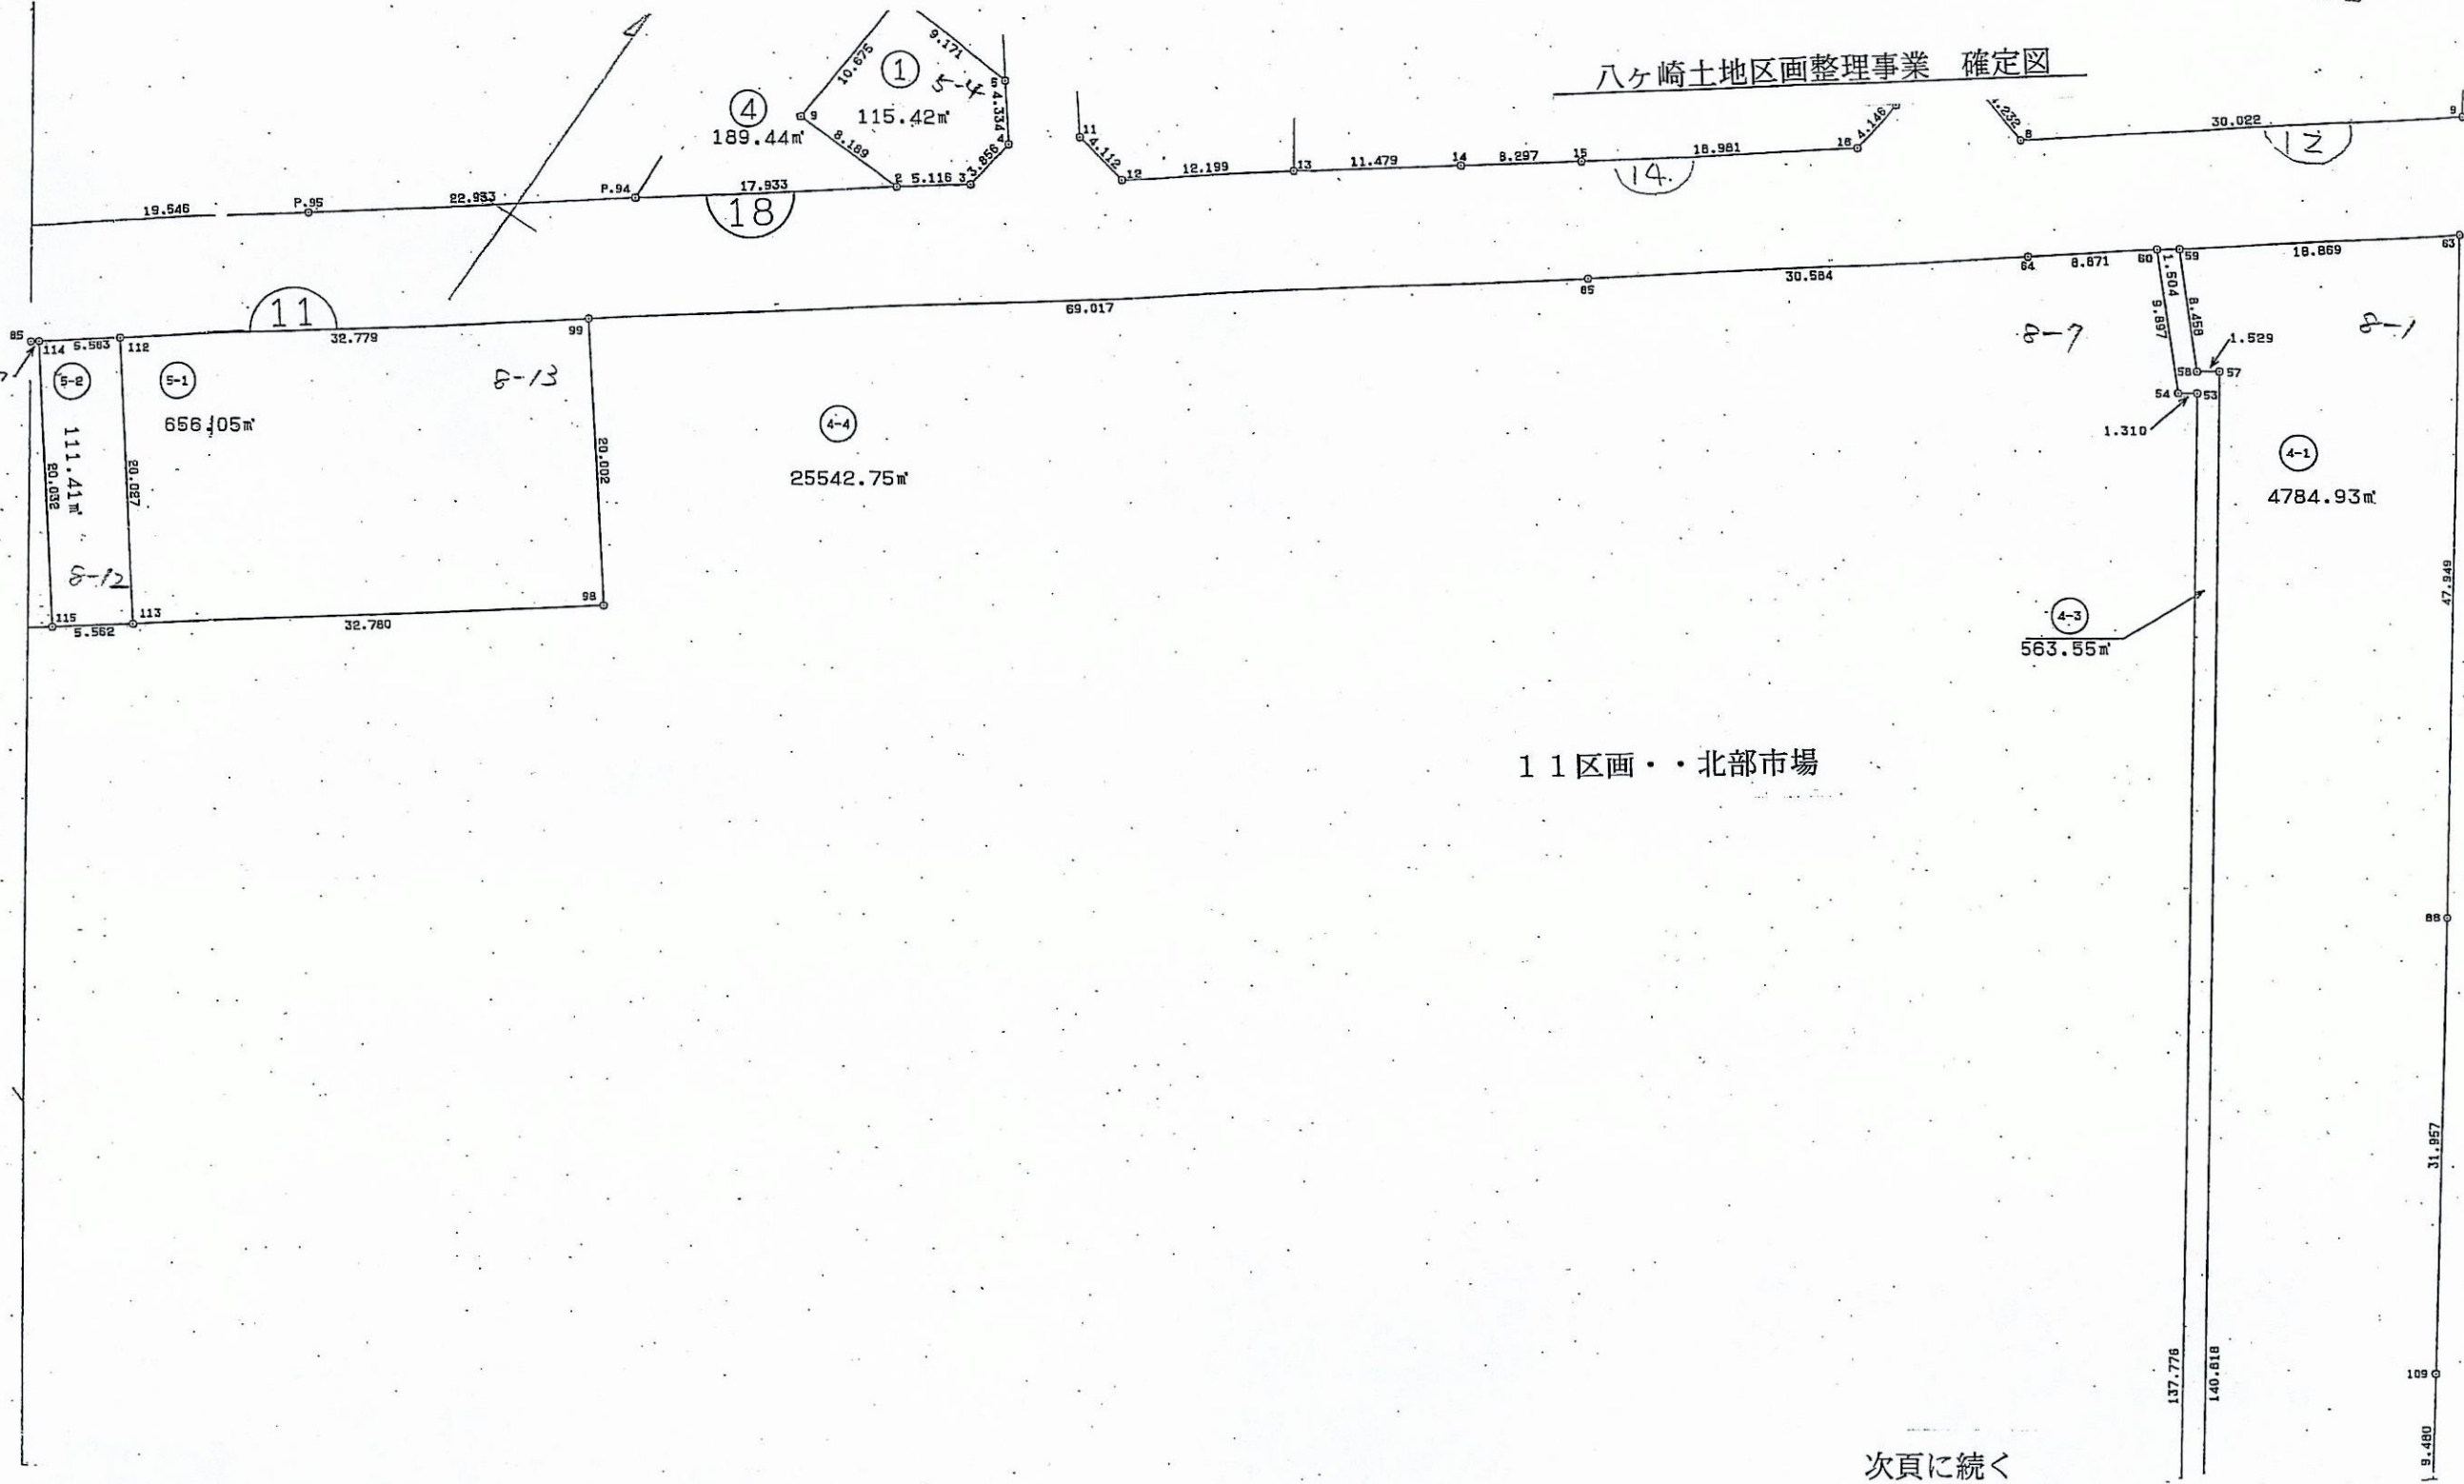



八ヶ崎土地区画整理事業 確定図

次頁に続く


8-2

11区画・・北部市場

市道

地区外

No. 9

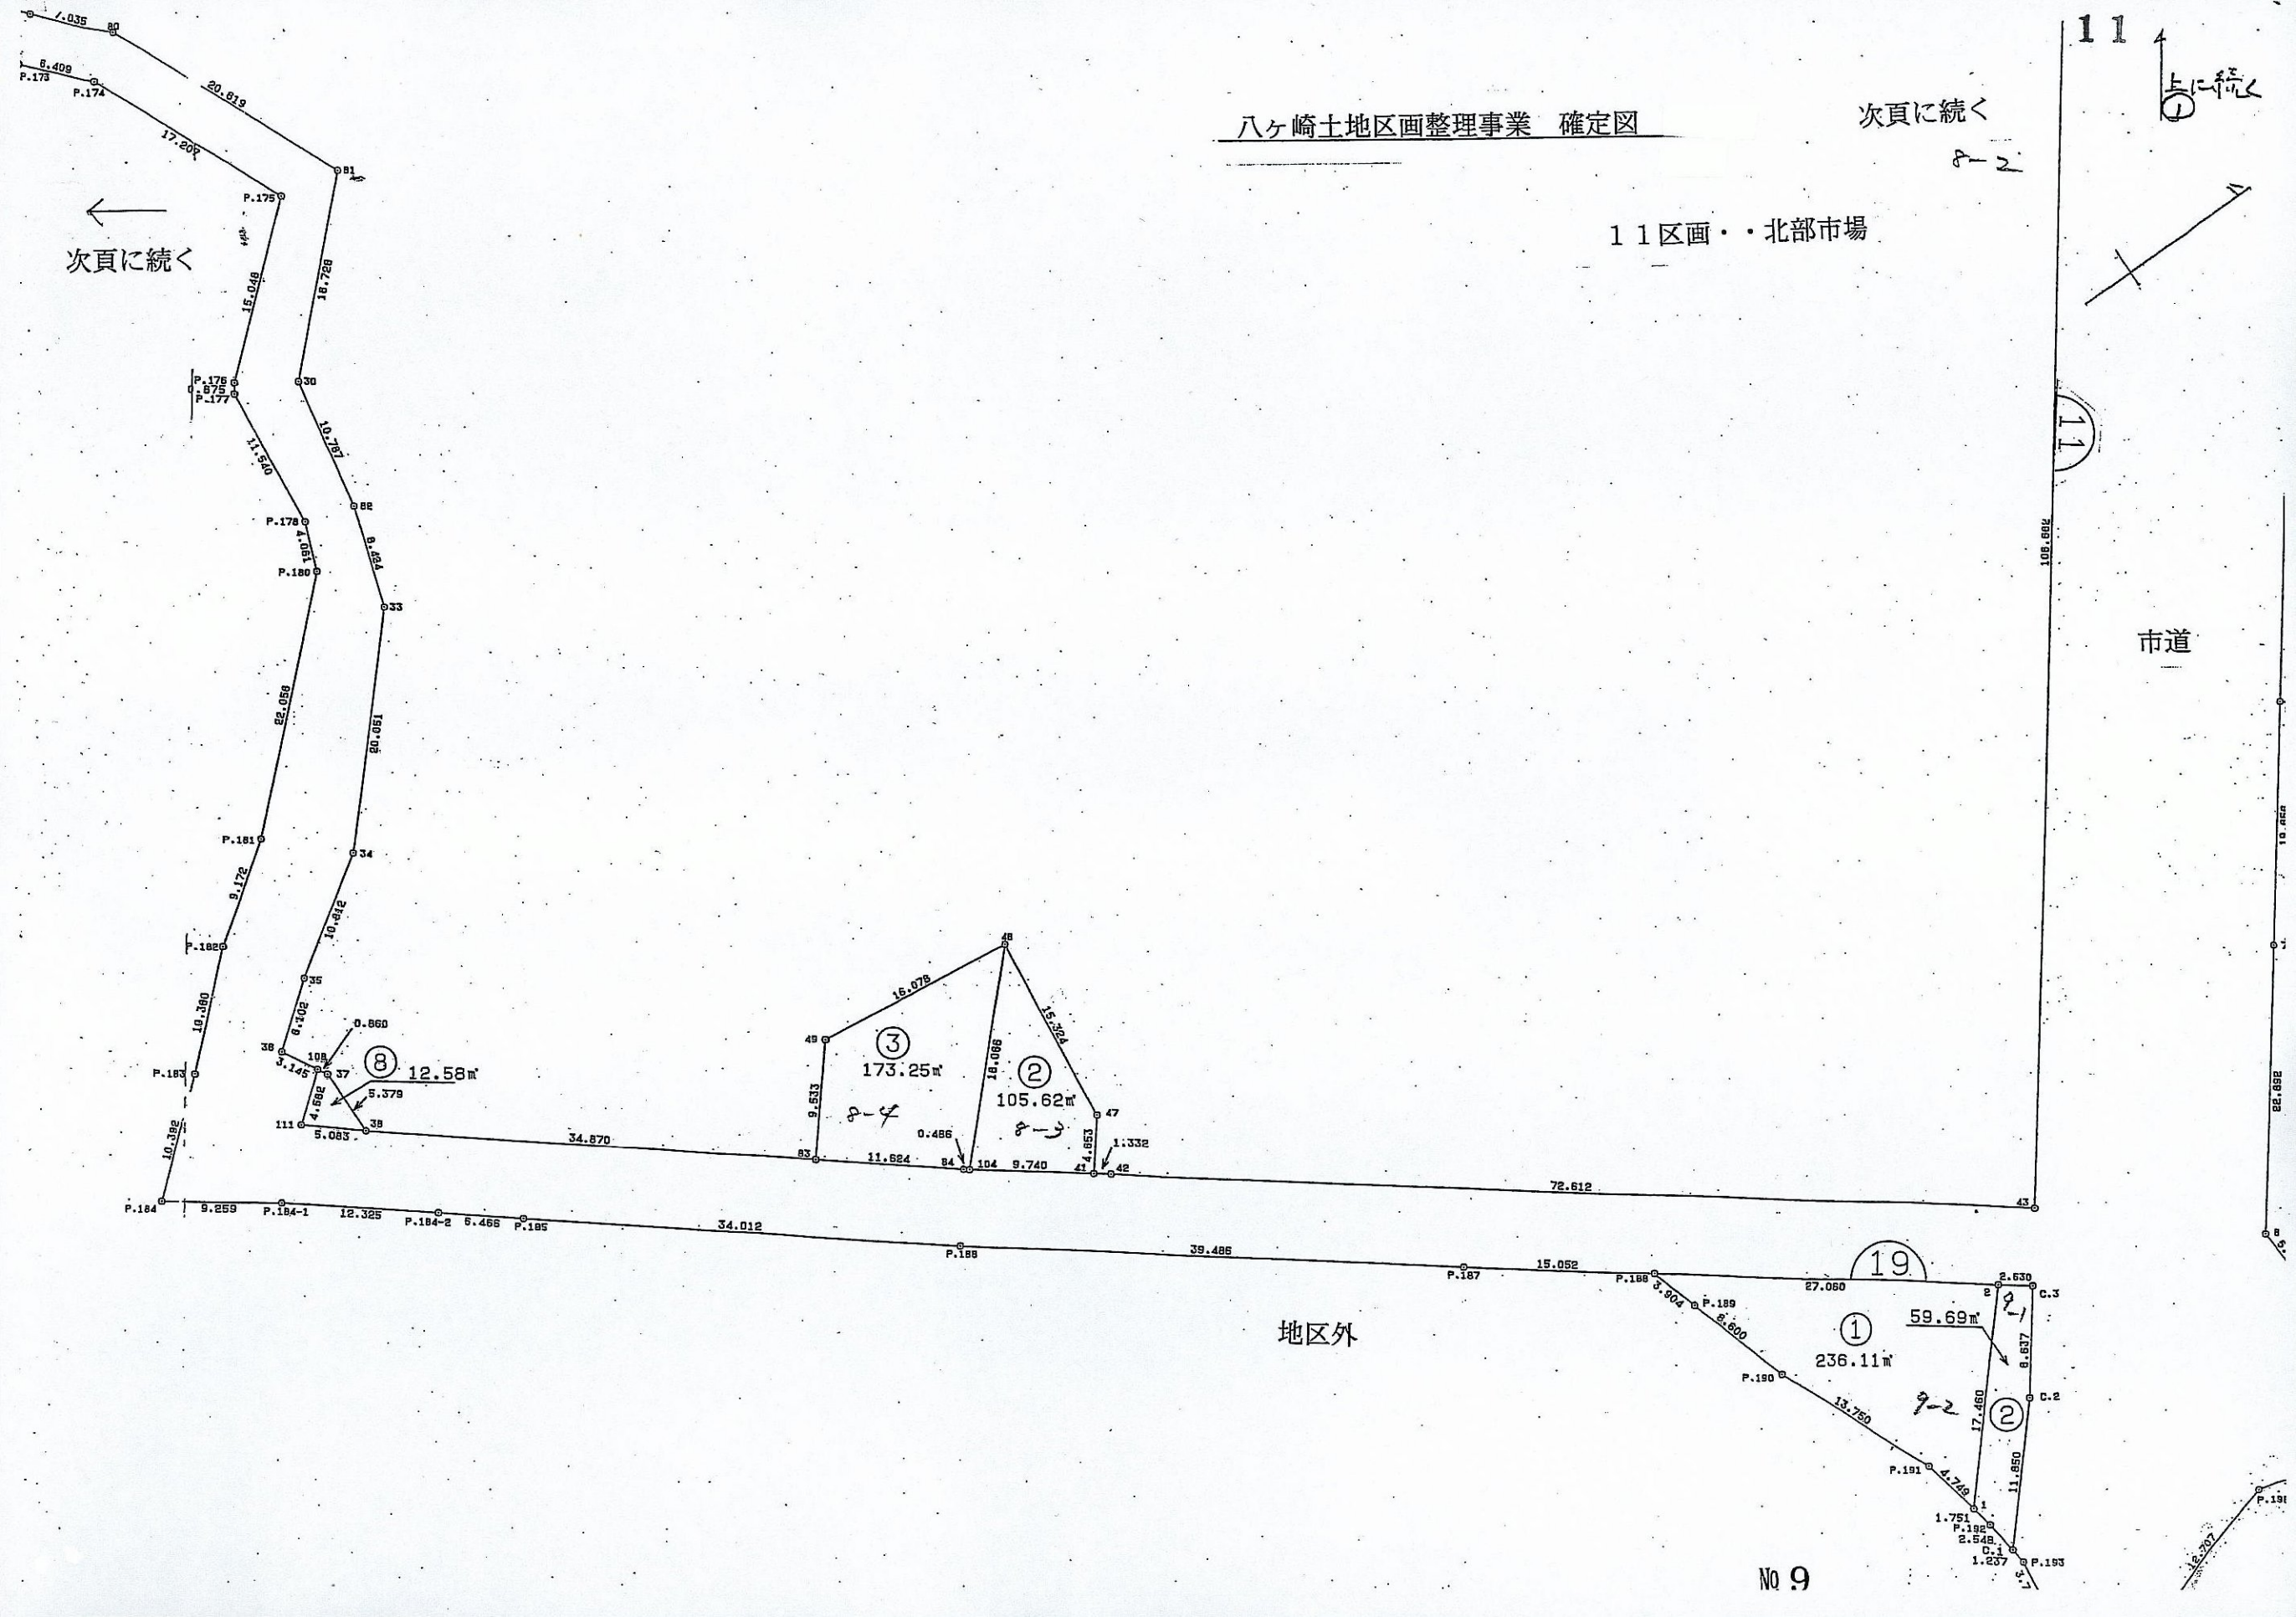

次頁に続く

上に続く

11



19

①

②


③

⑧

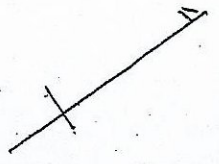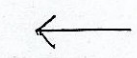



八ヶ崎土地区画整理事業 確定図

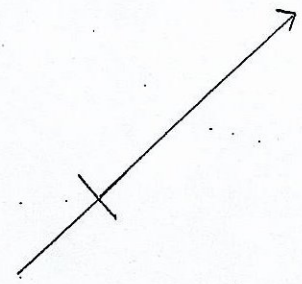

8-1

8-1


④  
25542.75㎡

1.1 区画・・・北部市場

④-3  
563.55㎡

④-1  
4784.93㎡

①  
14882.07㎡

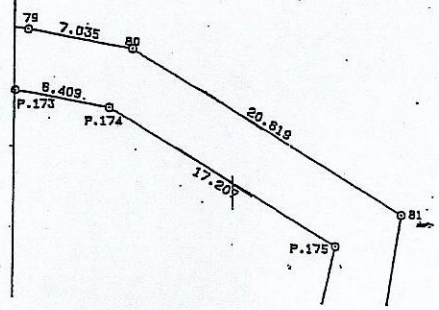

次頁に続く



9300

45

88.064

44

8.807

90

80-2

1.1



