



八ヶ崎土地区画整理事業 確定図

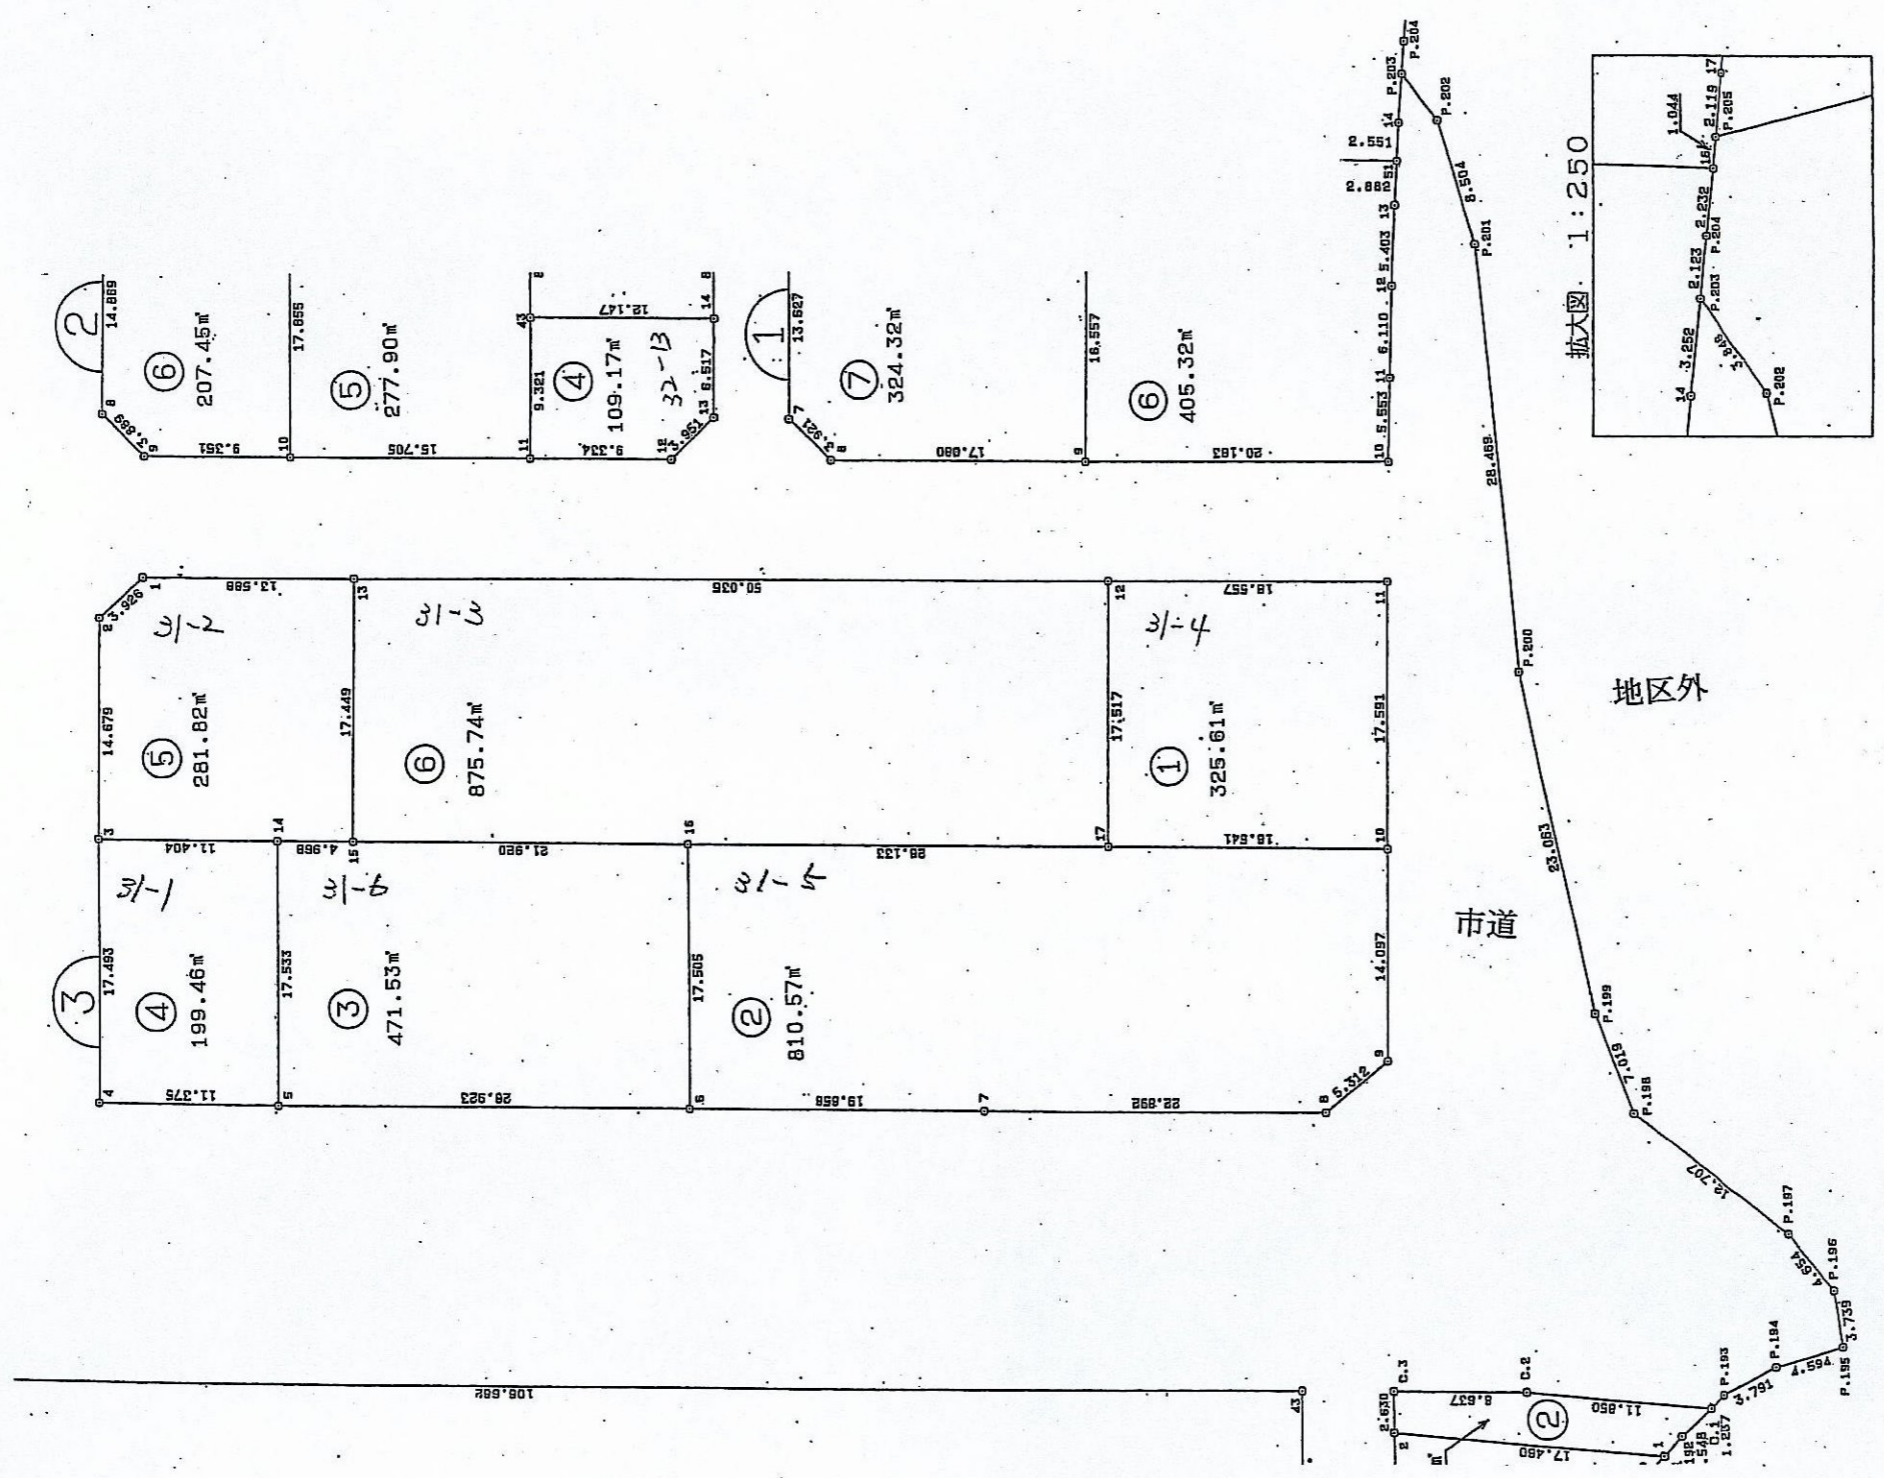

拡大図 1:250

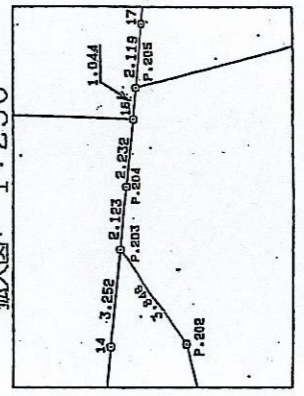

市道

地区外