


街区面積 2159.625
 合計面積 2159.615
 縮尺 1:400

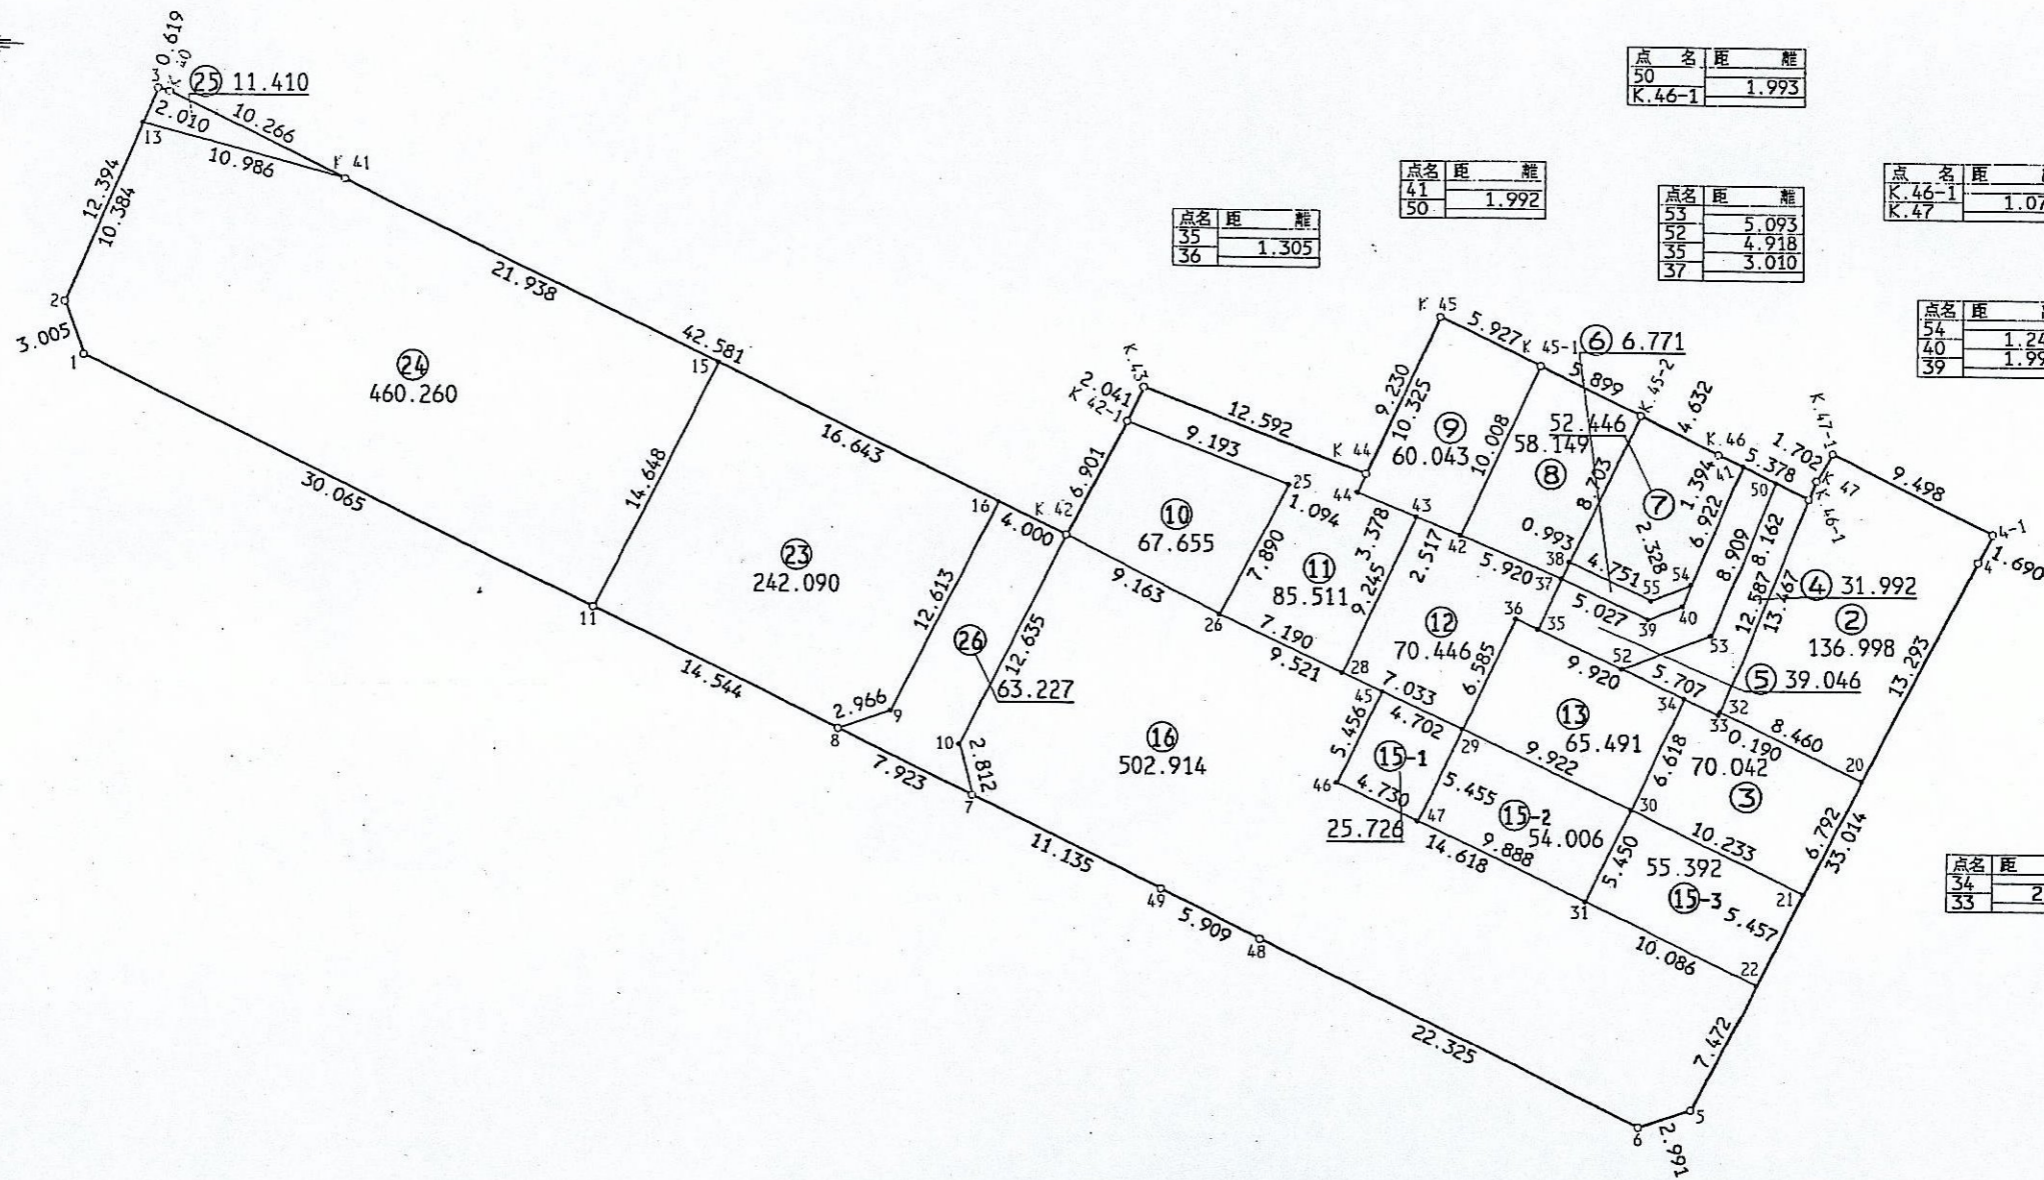

点名	距離
35	1.305
36	

点名	距離
41	1.992
50	

点名	距離
50	1.993
K.46-1	

点名	距離
53	5.093
52	4.918
35	3.010
37	

点名	距離
K.46-1	1.070
K.47	

点名	距離
54	1.240
40	1.993
39	

点名	距離
34	2.010
33	