
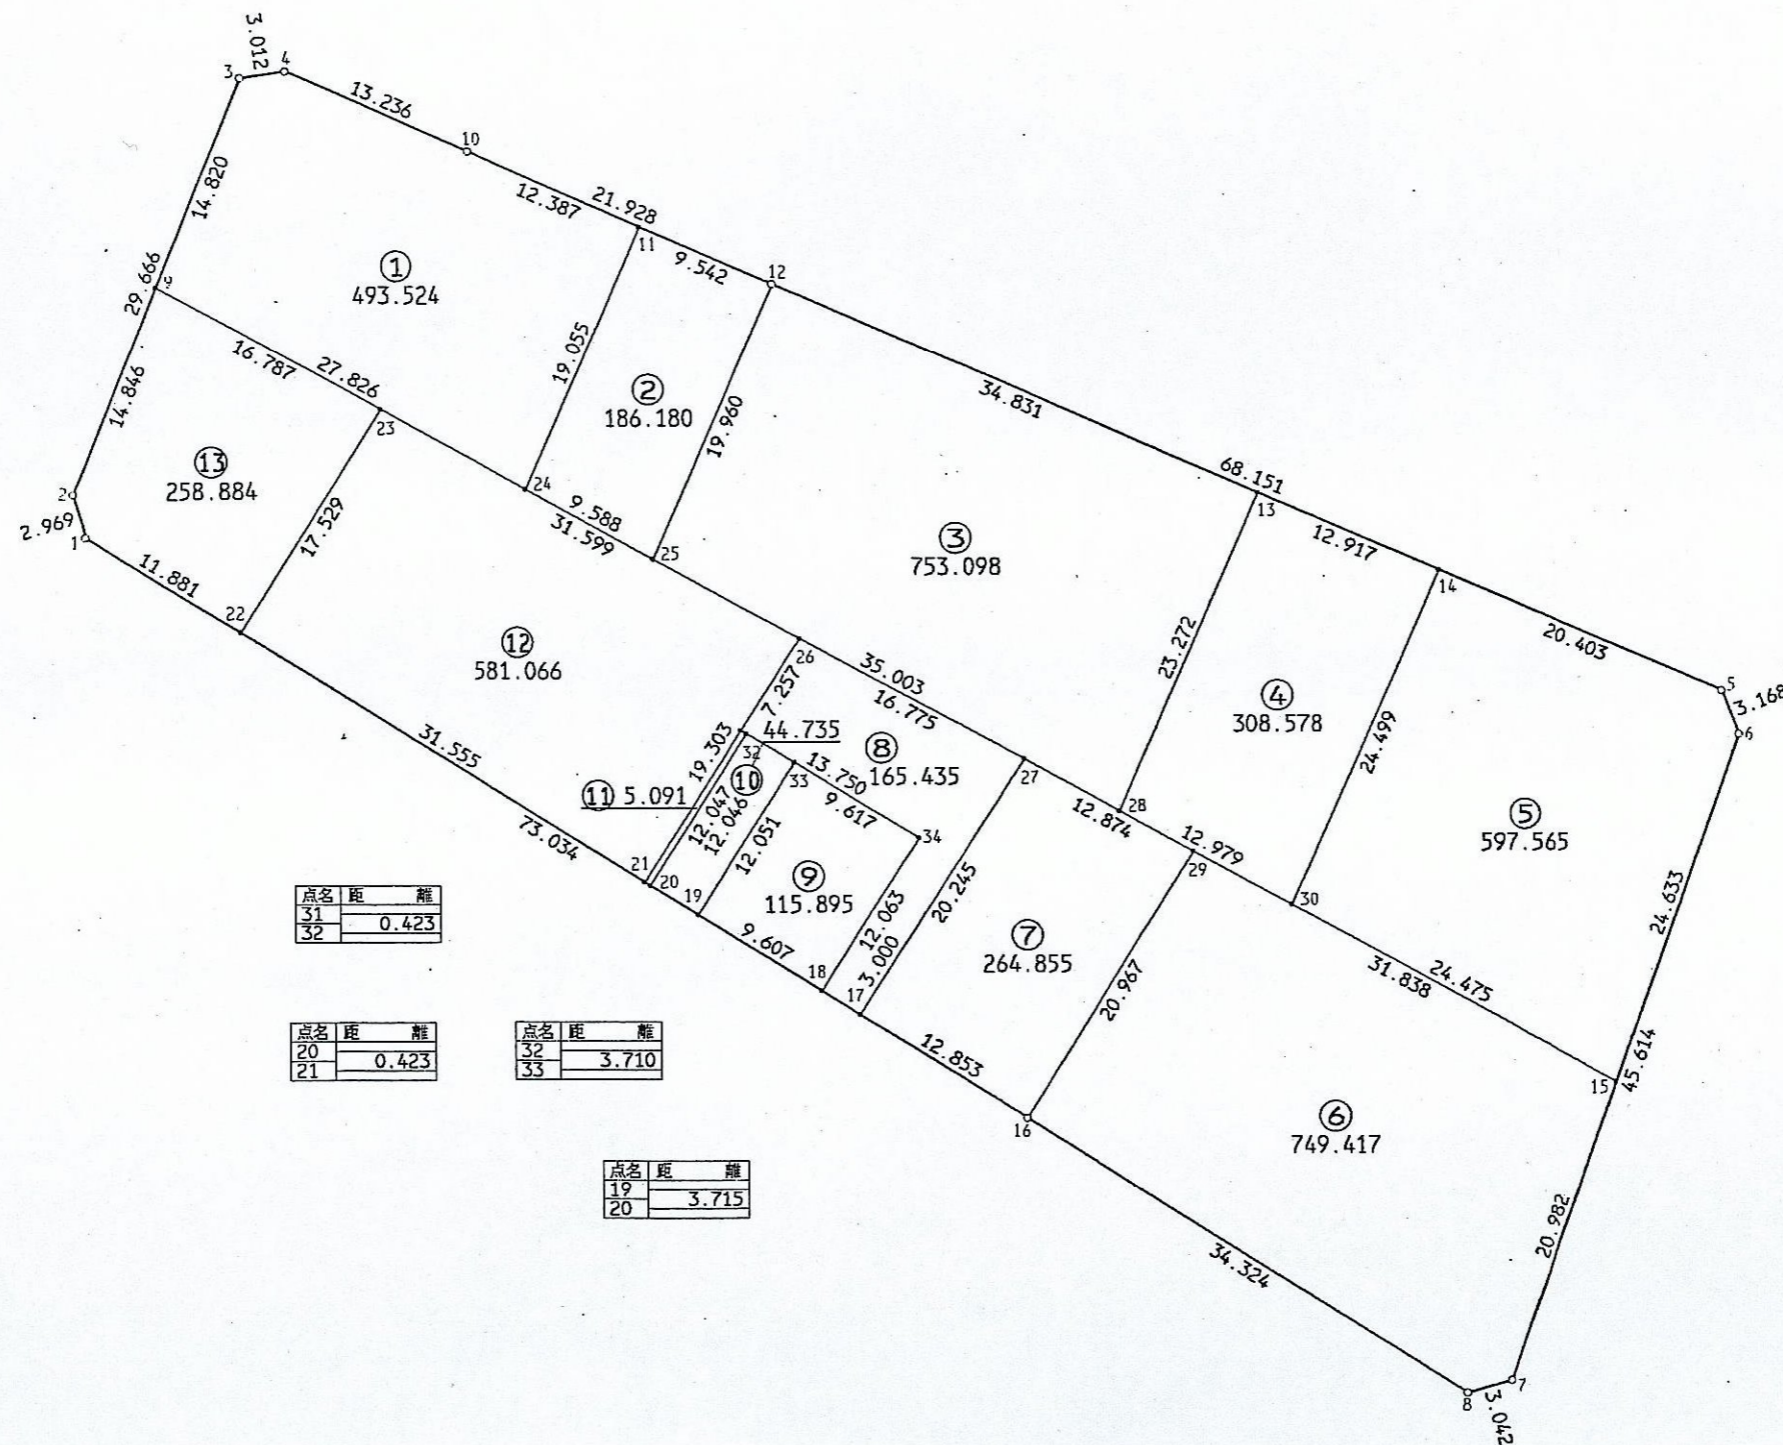


街区面積 4524.315
合計面積 4524.323

縮尺 1:500

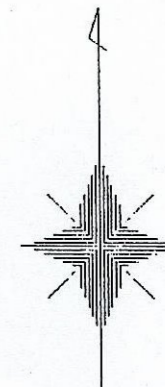

点名	距離	離
31		
32	0.423	

点名	距離	離
20		
21	0.423	

点名	距離	離
32		
33	3.710	

点名	距離	離
19		
20	3.715	