
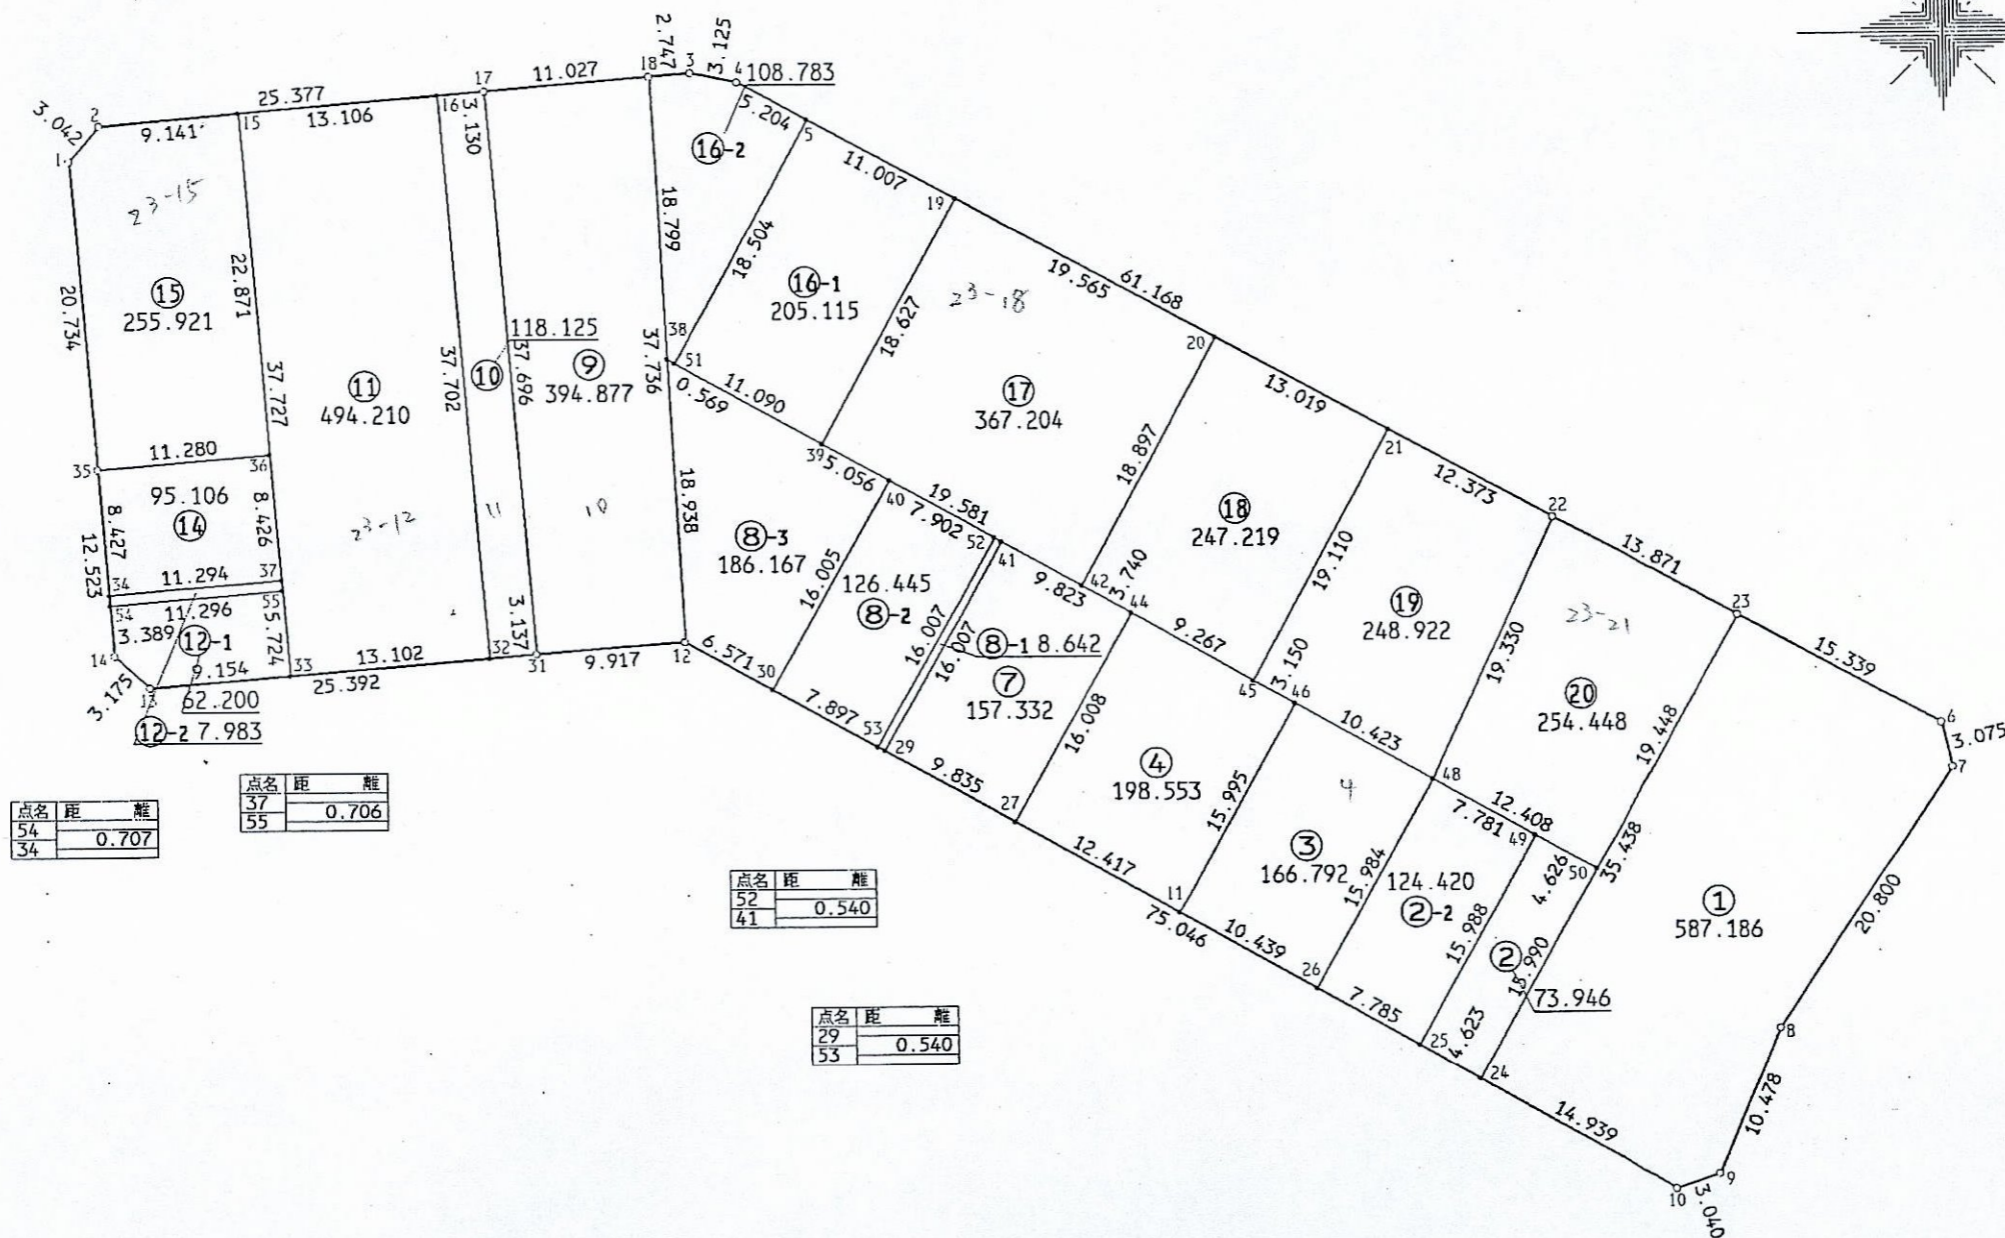


街区面積 4489.599  
 合計面積 4489.596  
 縮尺 1:500

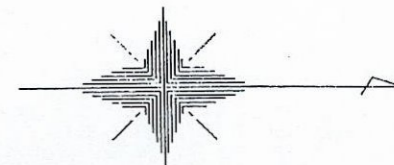

点名	距離	離
54		0.707
34		

点名	距離	離
37		0.706
55		

点名	距離	離
52		0.540
41		

点名	距離	離
29		0.540
53		