


街区面積 5126.091  
合計面積 5126.083

縮尺 1:600

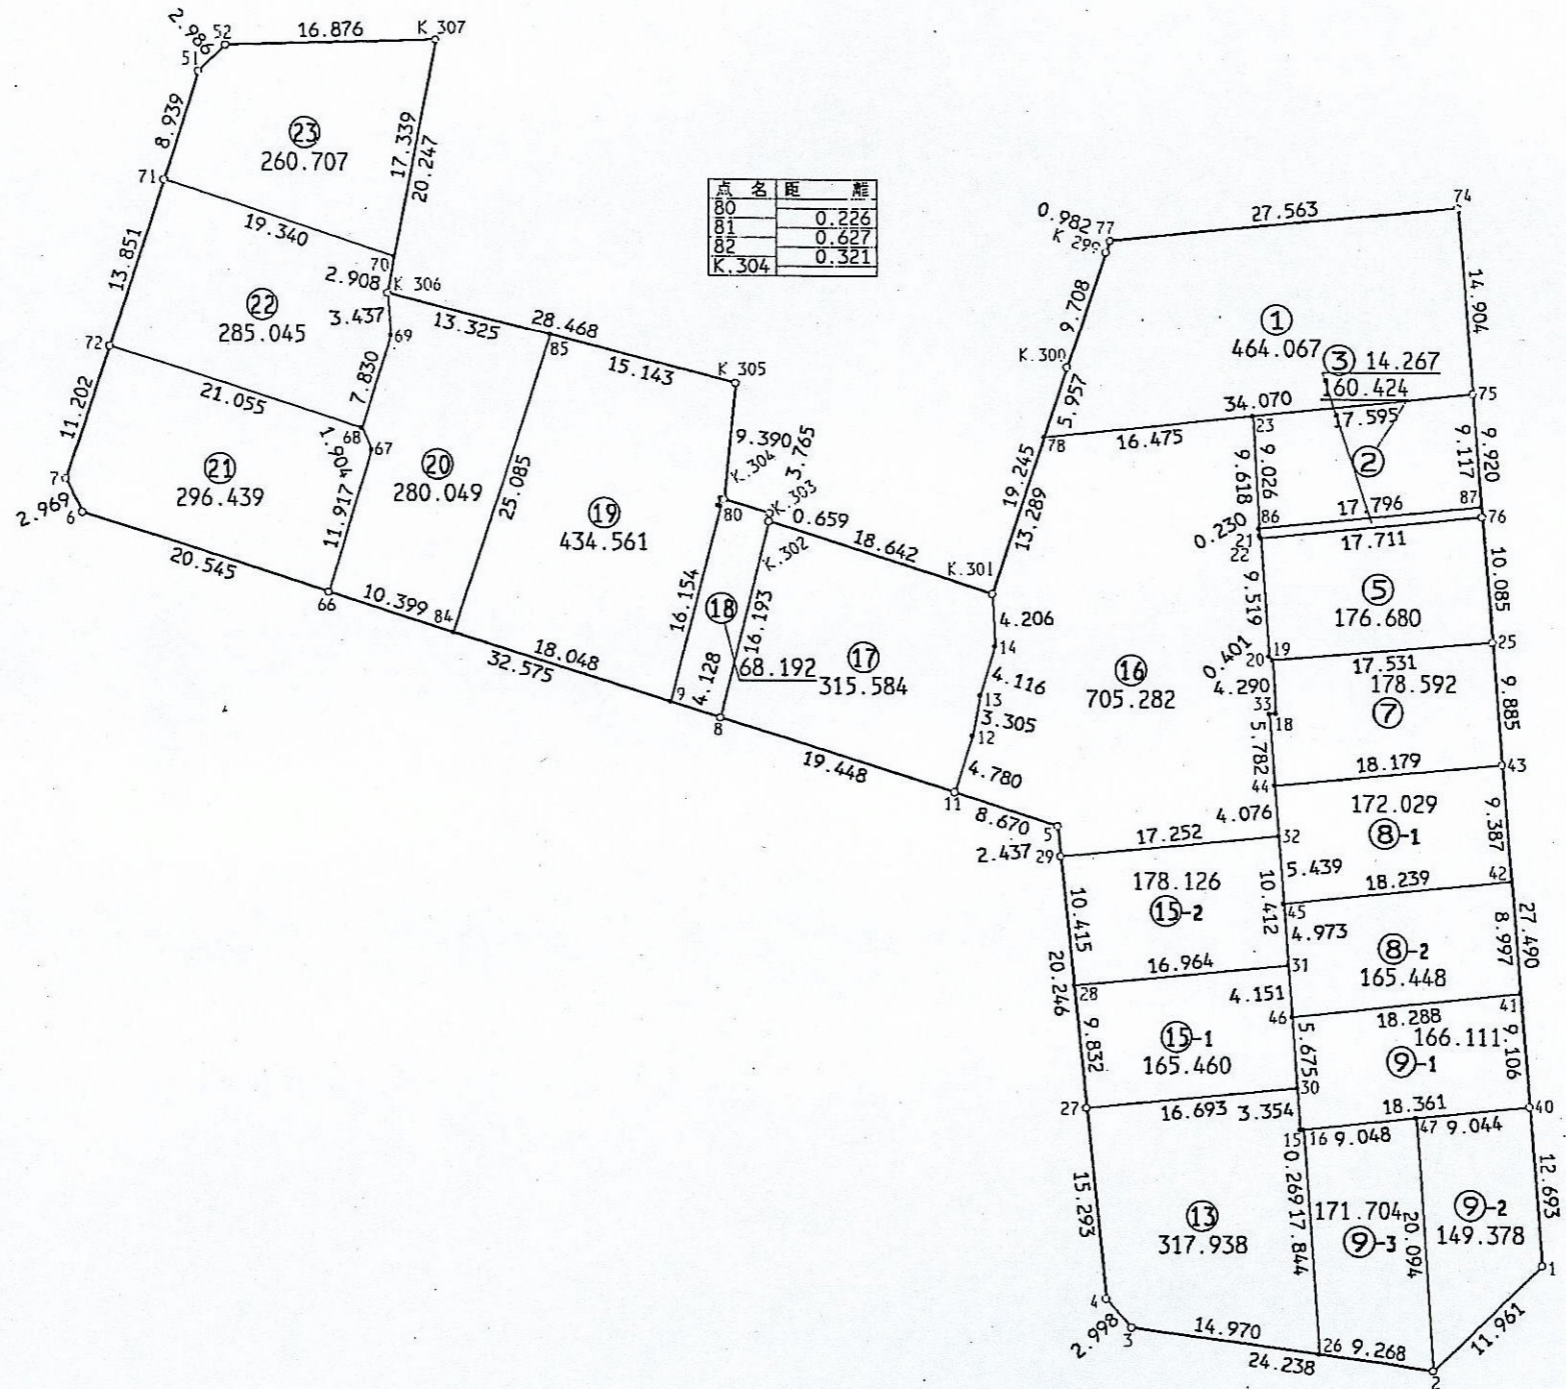

点名	距離
80	
81	0.226
82	0.627
K.304	0.321

点名	距離
87	0.802
76	

点名	距離
22	0.592
86	

点名	距離
35	0.503
18	

