
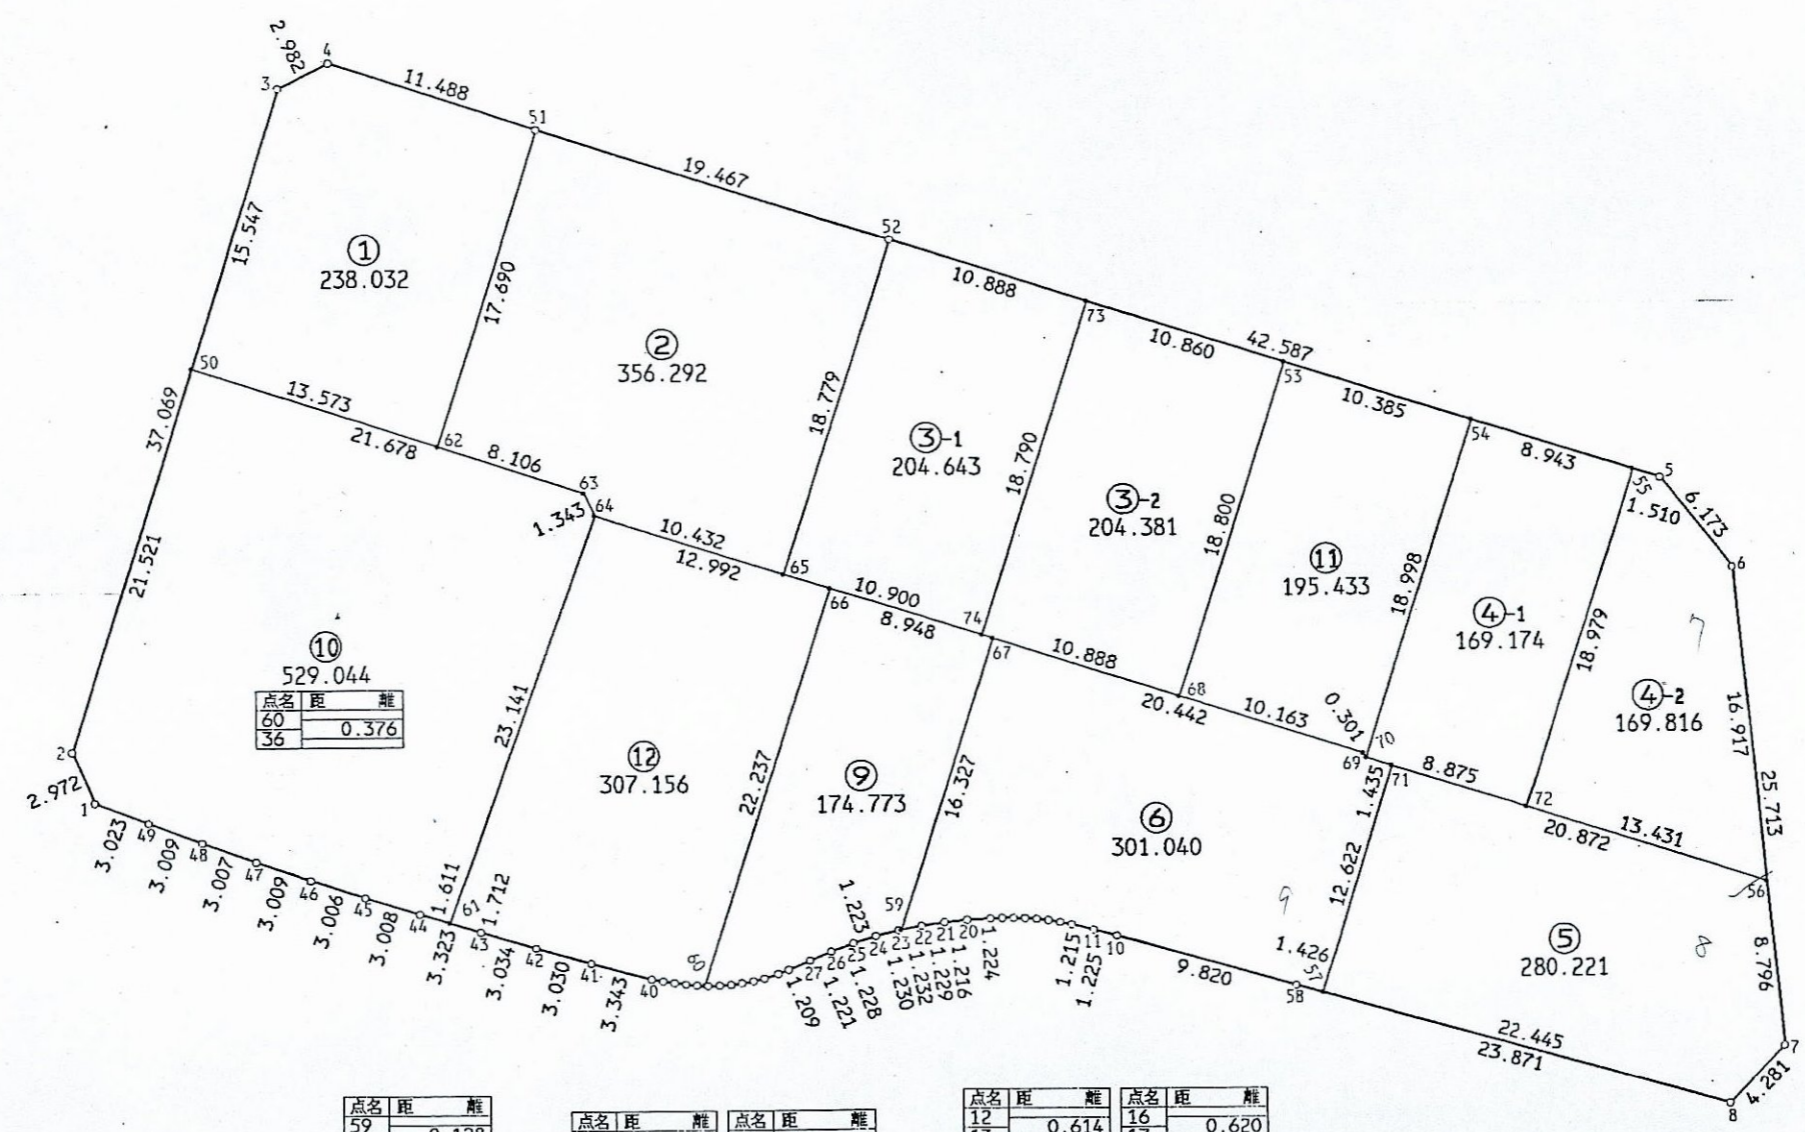


街区面積 3130.013
 合計面積 3130.005
 縮尺 1:400

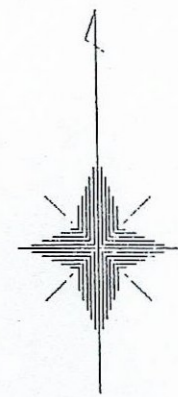

点名	距離	離
60		0.376
36		

点名	距離	離
59		0.128
23		

点名	距離	離
35		0.216
60		

点名	距離	離
28		0.602
29		0.750
30		0.592
31		0.604
32		0.595
33		0.599

点名	距離	離
34		0.608
35		0.592
36		0.597
37		0.605
38		0.603
39		0.607
40		

点名	距離	離
12		0.614
13		0.621
14		0.626
15		0.610
16		

点名	距離	離
16		0.620
17		0.609
18		0.619
19		

点名	距離	離
22		1.103
59		