
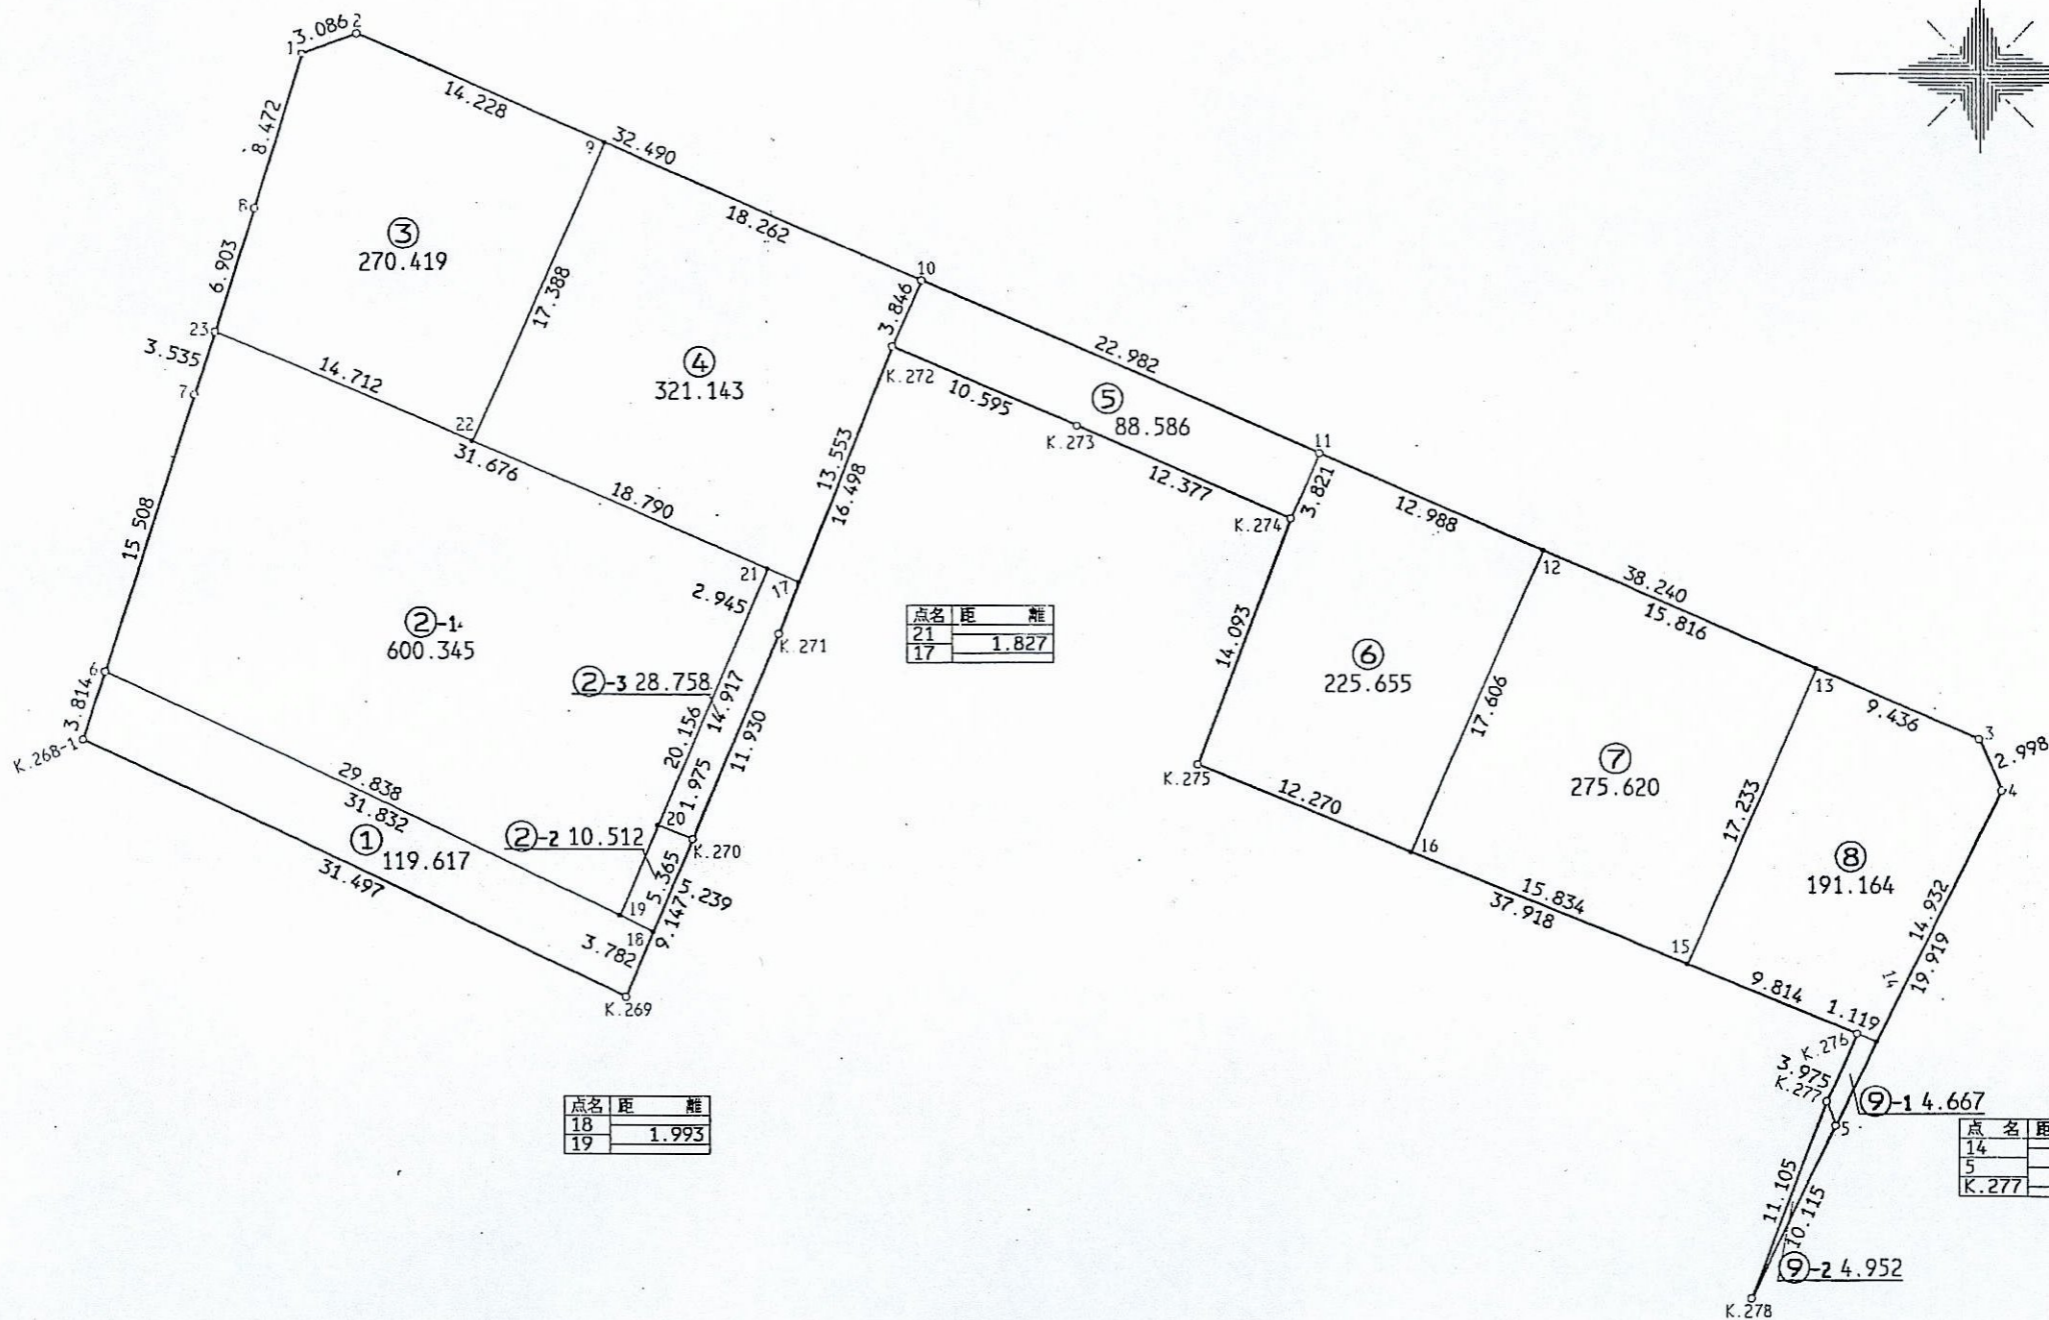


街区面積 2141.444
 合計面積 2141.438
 縮尺 1:400

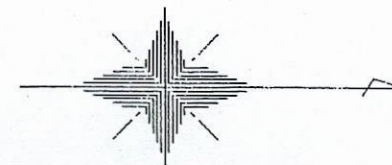

点名	距離	離
21		
17	1.827	

点名	距離	離
18		
19	1.993	

点名	距離	離
14		
5	4.987	
K.277	1.362	