



日暮一丁目

街区面積 4319.231  
 合計面積 4319.194  
 縮尺 1:400

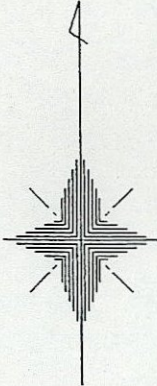

点名	距離	離
19		
43	0.458	

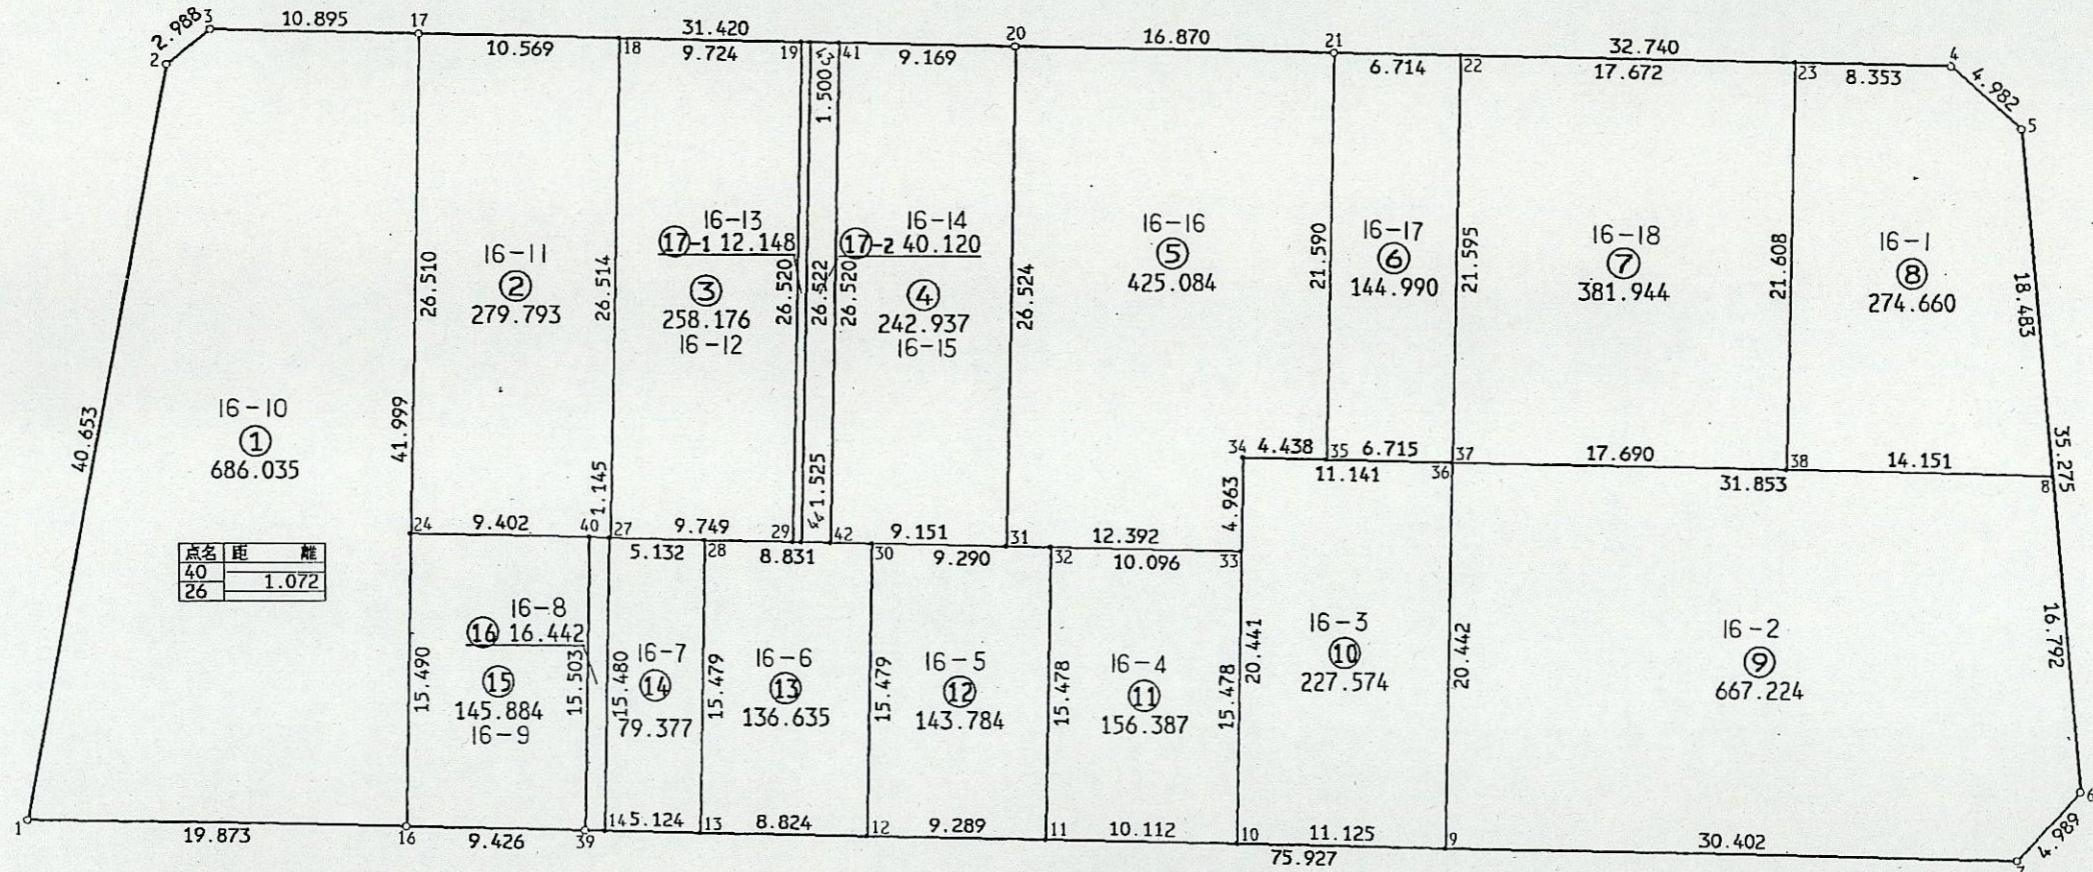

点名	距離	離
40		
26	1.072	

点名	距離	離
14		
39	1.051	

点名	距離	離
44		
29	0.458	