
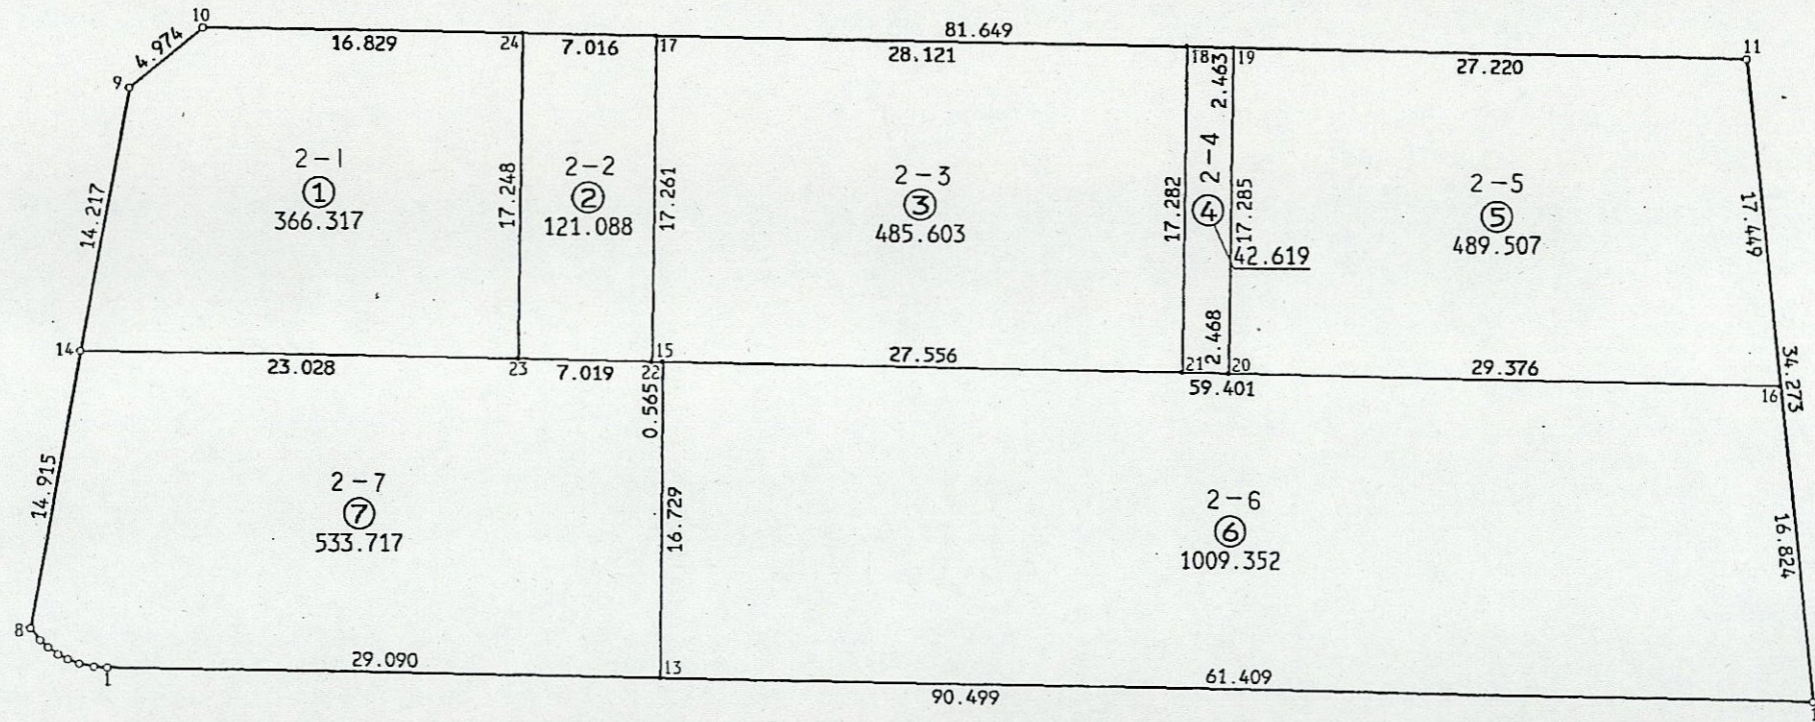


日暮三丁目

街区面積 3048.202
 合計面積 3048.203
 縮尺 1:400

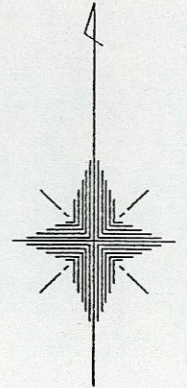

点名	距離	点名	距離
1	0.695	5	0.658
2	0.802	6	0.572
3	0.635	7	0.801
4	0.573	8	
5			