


松戸市 八柱駅周辺土地区画整理事業


39E 街区 日付 平成4年7月21日

街区面積 7548.662
合計面積 7652.539

縮尺 1:1200

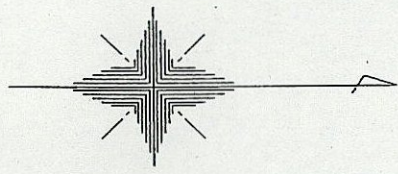

日暮五丁目

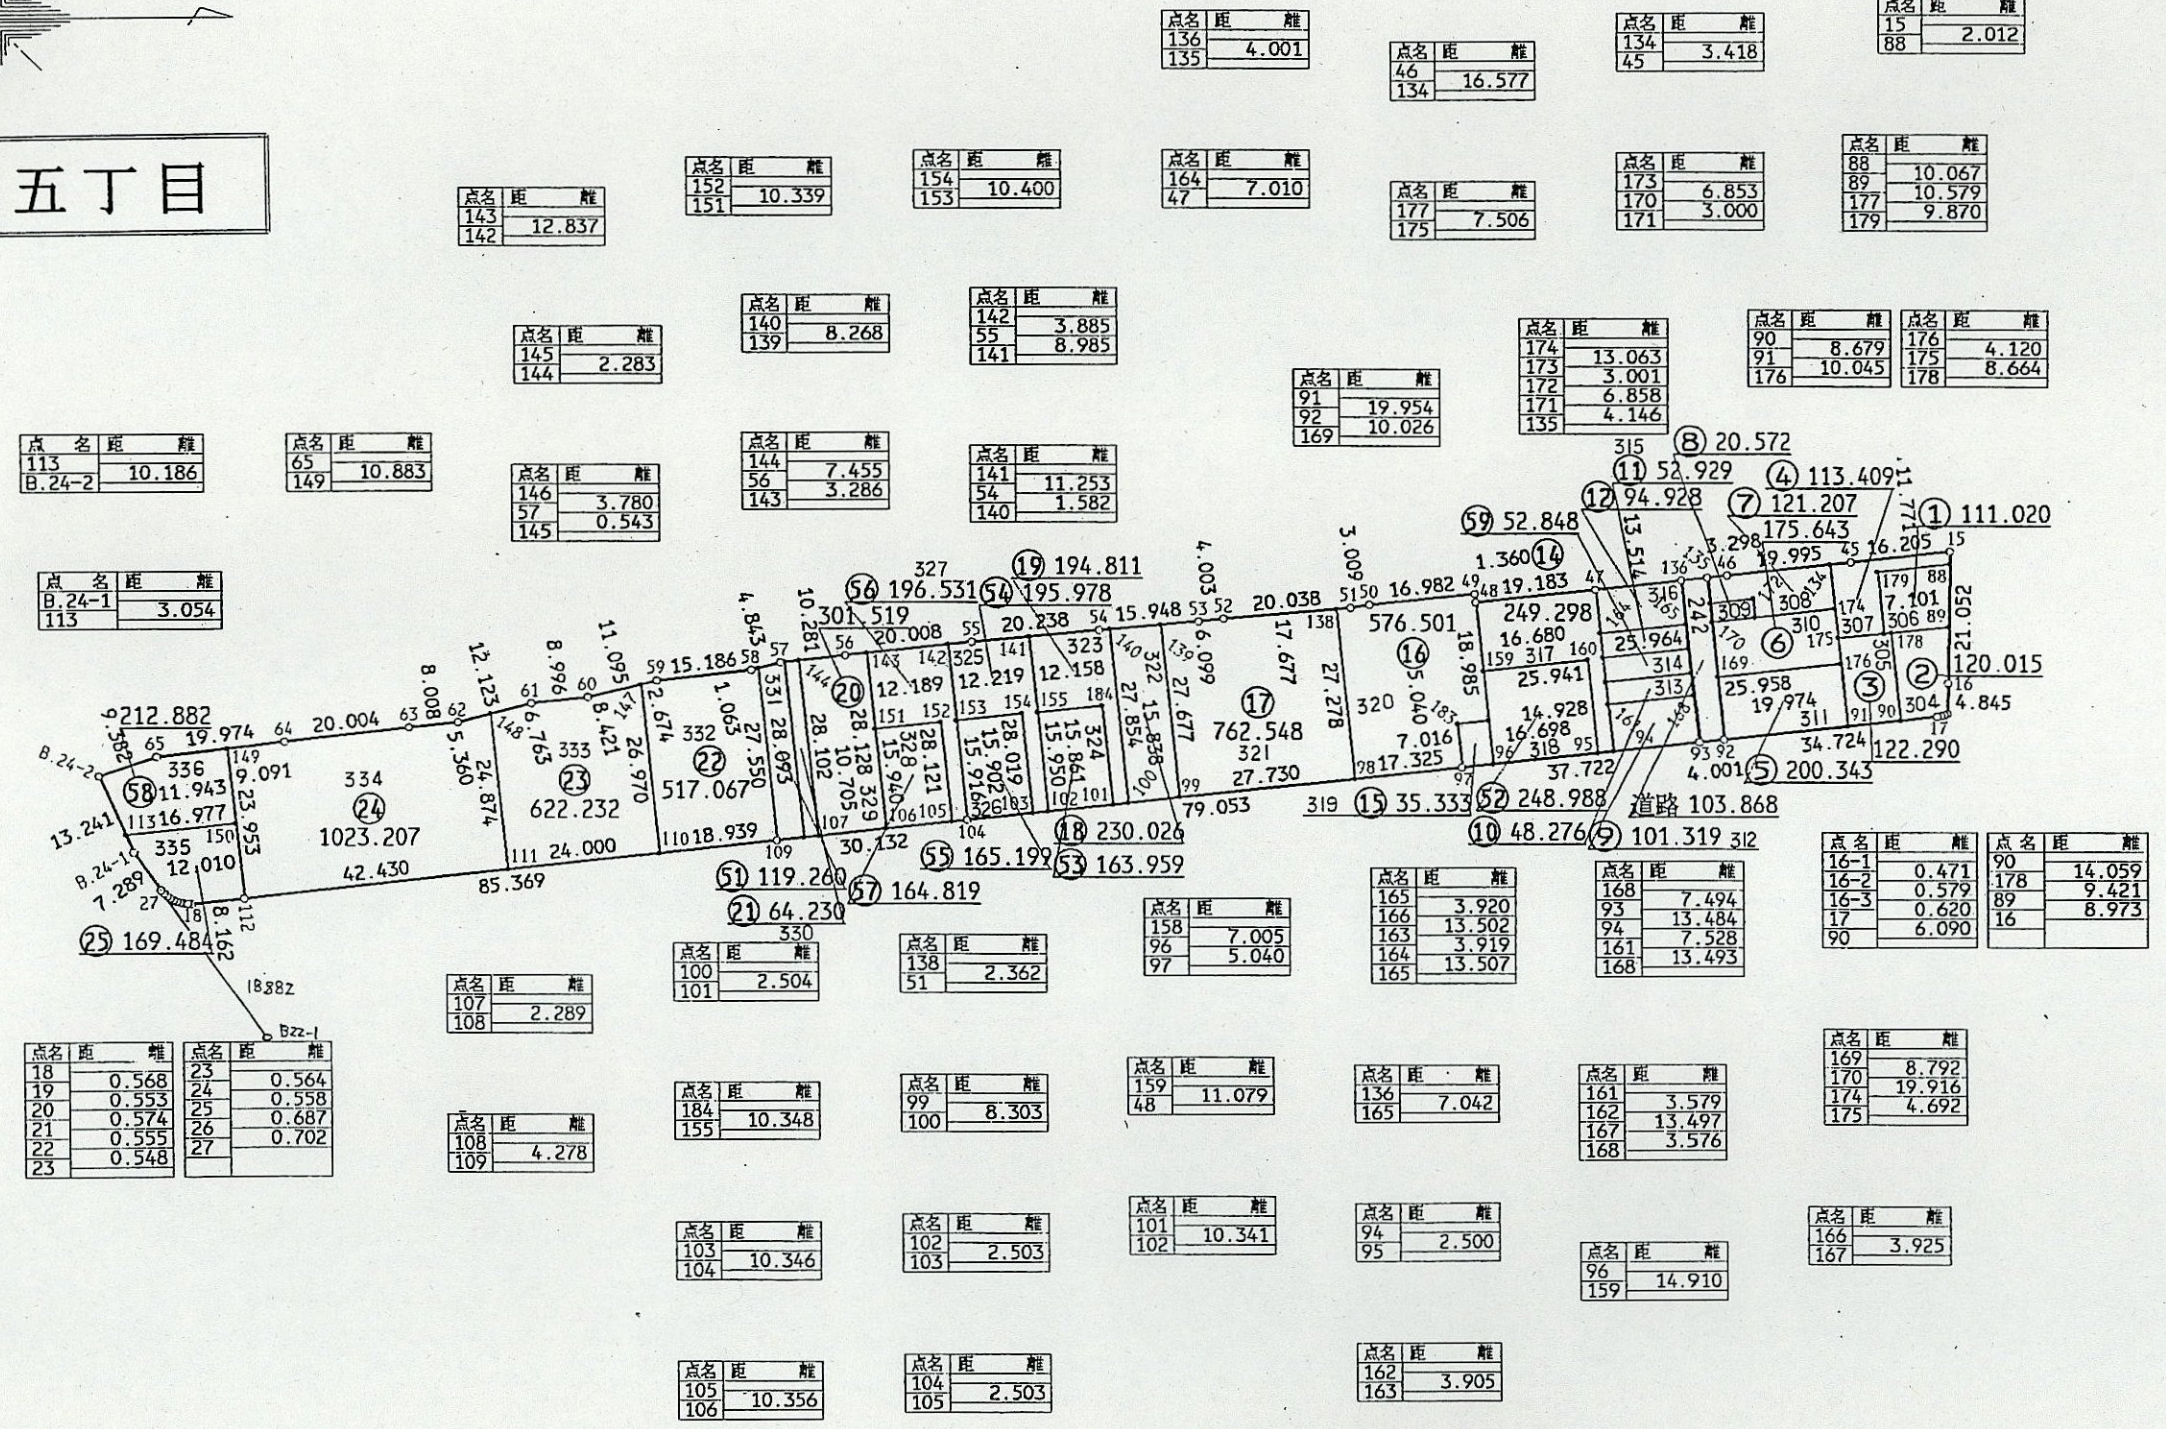

点名	距離	離
136		
135	4.001	

点名	距離	離
46		
134	16.577	

点名	距離	離
134		
45	3.418	

点名	距離	離
15		
88	2.012	

点名	距離	離
143		
142	12.837	

点名	距離	離
152		
151	10.339	

点名	距離	離
154		
153	10.400	

点名	距離	離
164		
47	7.010	

点名	距離	離
177		
175	7.506	

点名	距離	離
173		
170	6.853	
171	3.000	

点名	距離	離
88		
89	10.067	
177	10.579	
179	9.870	

点名	距離	離
140		
139	8.268	

点名	距離	離
142		
55	3.885	
141	8.985	

点名	距離	離
174		
173	13.063	
172	3.001	
171	6.858	
135	4.146	

点名	距離	離
90		
91	8.679	
176	10.045	

点名	距離	離
176		
175	4.120	
178	8.664	

点名	距離	離
91		
92	19.954	
169	10.026	

点名	距離	離
113		
B.24-2	10.186	


点名	距離	離
65		
149	10.883	

点名	距離	離
146		
57	3.780	
145	0.543	

点名	距離	離
144		
56	7.455	
143	3.286	

点名	距離	離
141		
54	11.253	
140	1.582	

点名	距離	離
B.24-1		
113	3.054	

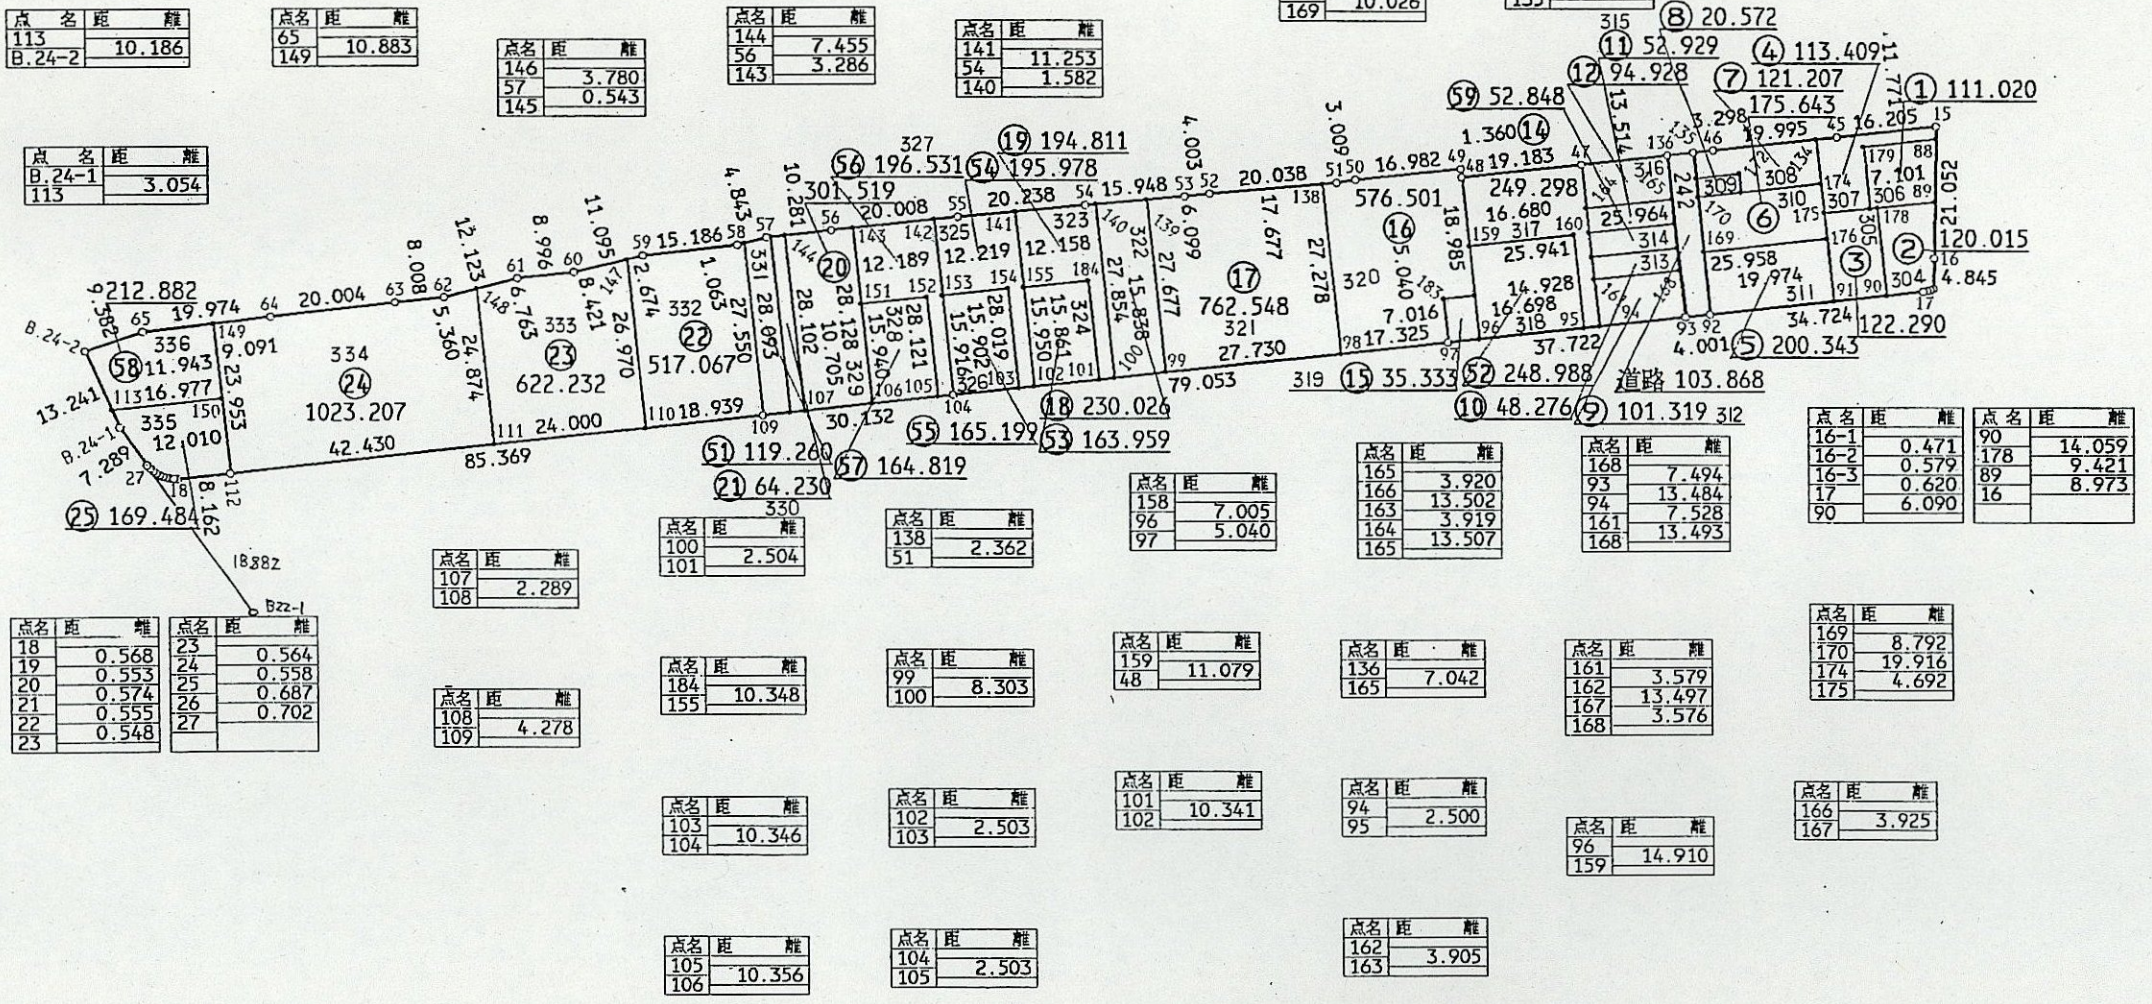

点名	距離	離
16-1		
16-2	0.471	
16-3	0.579	
17	0.620	
90	6.090	

点名	距離	離
90		
178	14.059	
89	9.421	
16	8.973	

点名	距離	離
165		
166	3.920	
163	13.502	
164	3.919	
165	13.507	

点名	距離	離
93		
94	7.494	
161	13.484	
161	7.528	
168	13.493	

点名	距離	離
107		
108	2.289	

点名	距離	離
100		
101	2.504	

点名	距離	離
138		
51	2.362	

点名	距離	離
96		
97	5.040	

点名	距離	離
158		
159	7.005	
164	13.502	
165	3.919	
165	13.507	

点名	距離	離
168		
93	7.494	
94	13.484	
161	7.528	
168	13.493	

点名	距離	離
18		
19	0.568	
20	0.553	
21	0.574	
22	0.555	
23	0.548	

点名	距離	離
23		
24	0.564	
25	0.558	
26	0.687	
27	0.702	

点名	距離	離
108		
109	4.278	

点名	距離	離
184		
155	10.348	

点名	距離	離
99		
100	8.303	

点名	距離	離
159		
48	11.079	

点名	距離	離
136		
165	7.042	

点名	距離	離
161		
162	3.579	
167	13.497	
168	3.576	

点名	距離	離
169		
170	8.792	
174	19.916	
175	4.692	

点名	距離	離
103		
104	10.346	

点名	距離	離
102		
103	2.503	

点名	距離	離
101		
102	10.341	

点名	距離	離
94		
95	2.500	

点名	距離	離
96		
159	14.910	

点名	距離	離
166		
167	3.925	

点名	距離	離
105		
106	10.356	

点名	距離	離
104		
105	2.503	

点名	距離	離
162		
163	3.905	