
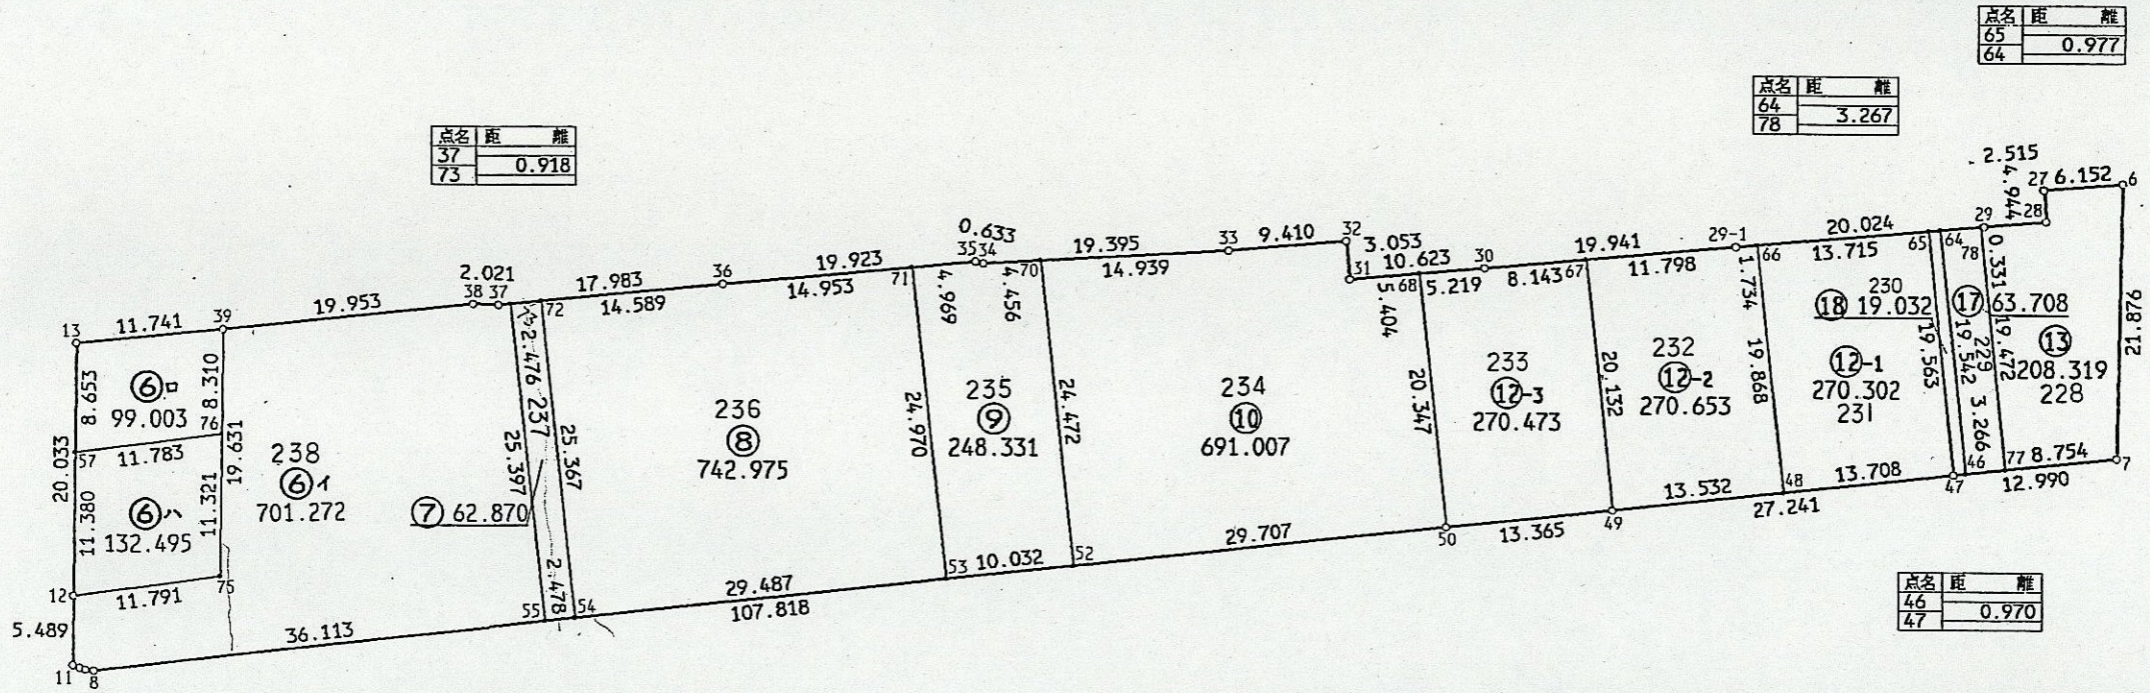


日暮五丁目

街区面積 3780.446
 合計面積 3780.443
 縮尺 1:600

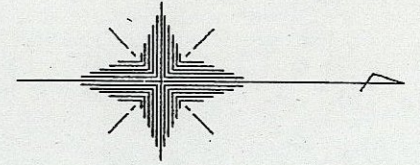

点名	距離	離
37		0.918
73		

点名	距離	離
64		3.267
78		

点名	距離	離
65		0.977
64		

点名	距離	離
46		0.970
47		

点名	距離	離
8		0.653
9		0.506
10		0.585
11		