
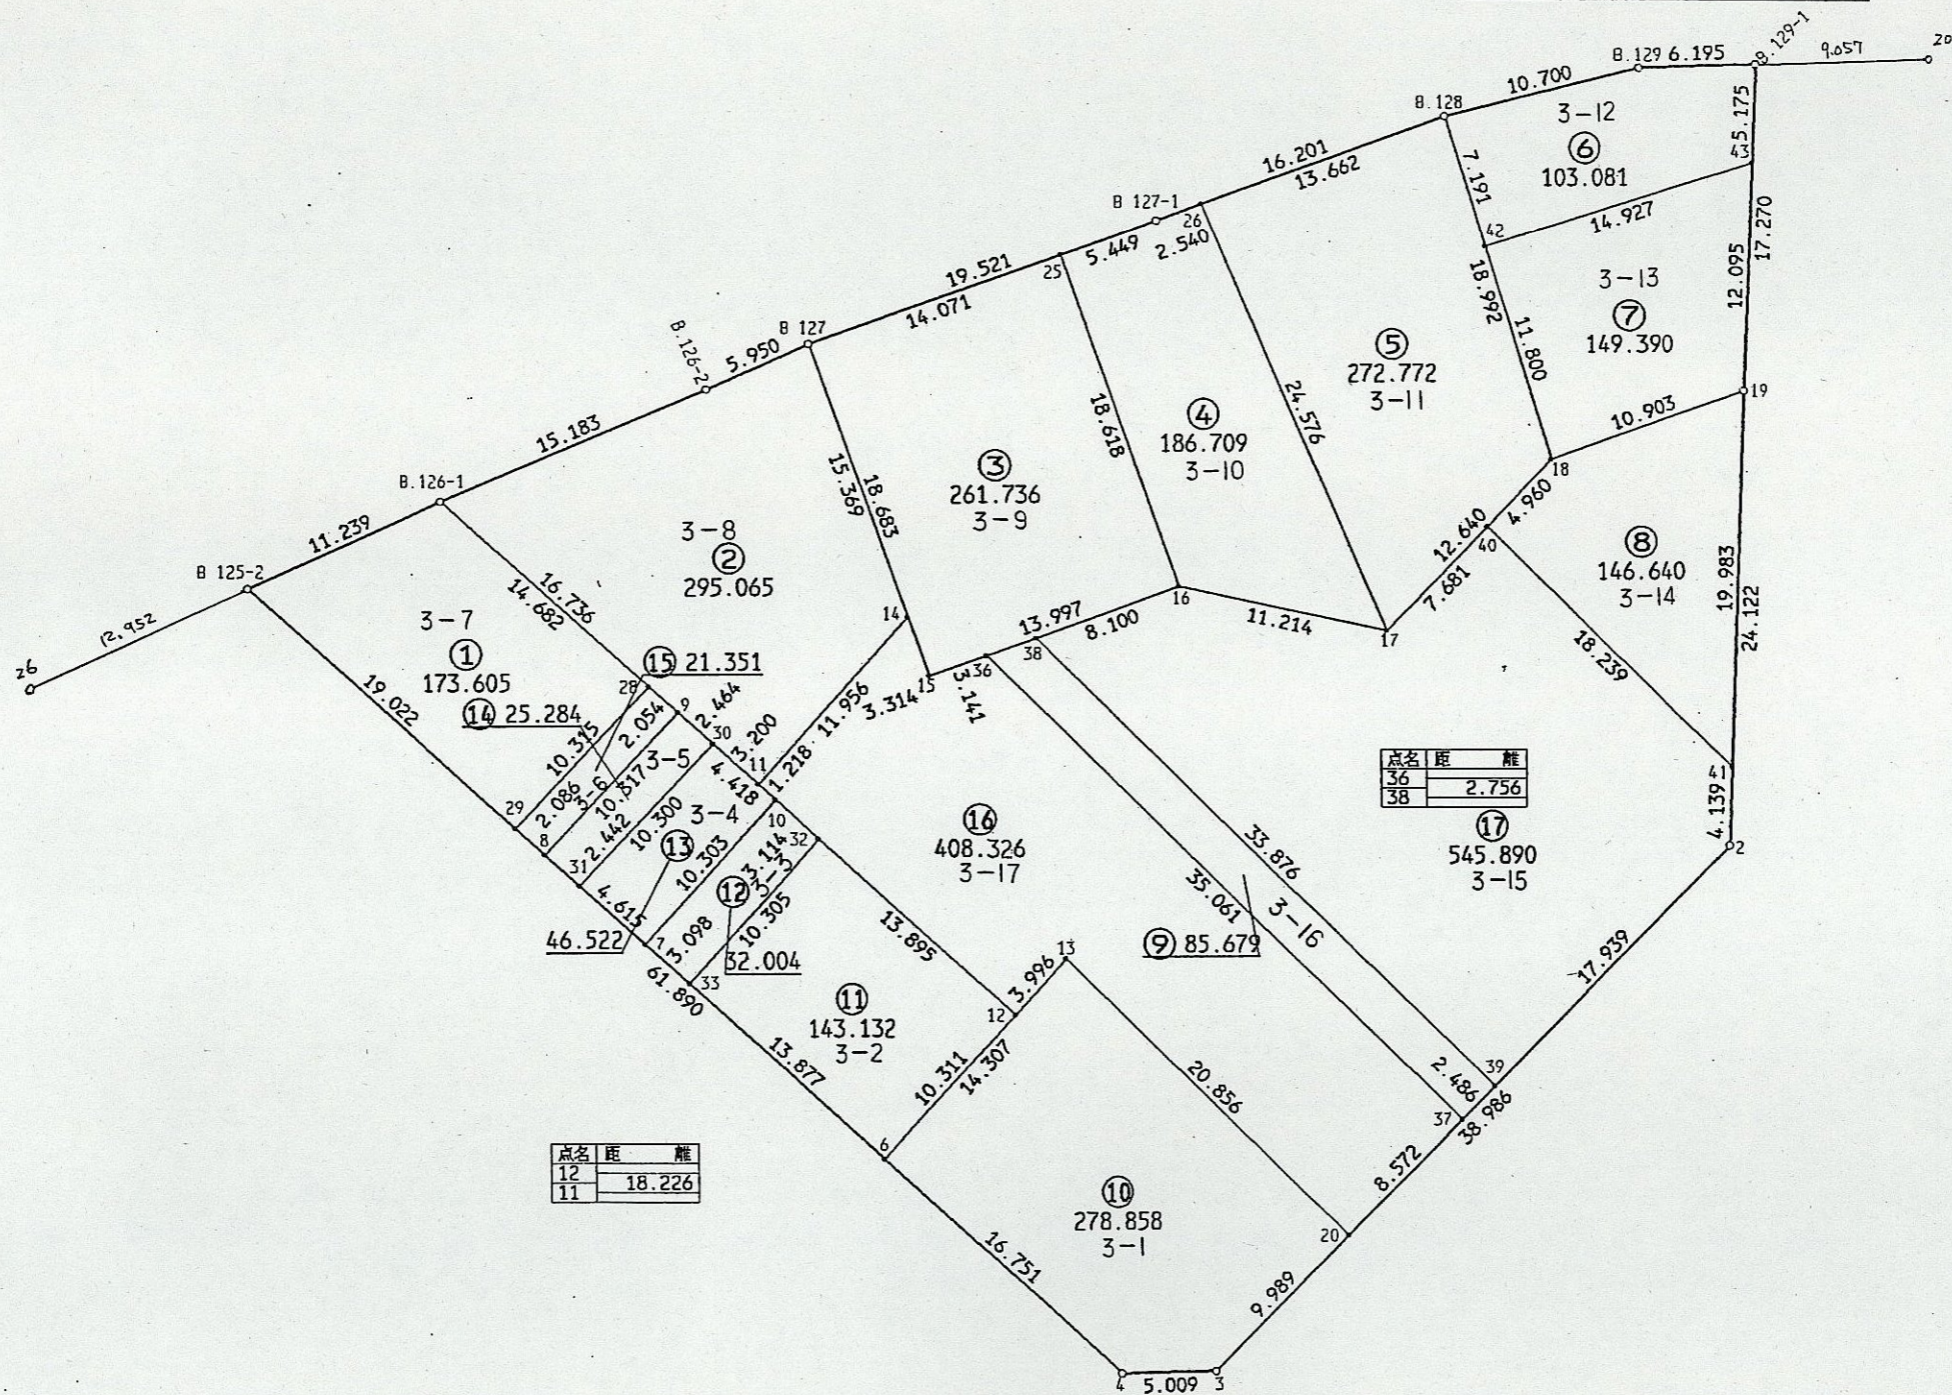


松戸市 八柱駅周辺土地区画整理事業

5 街区 日付 平成4年7月21日

日暮二丁目

街区面積 3176.069
合計面積 3176.054
縮尺 1:400

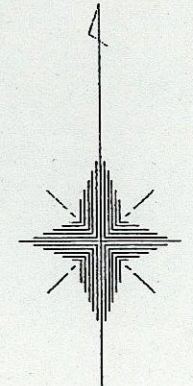

点名	距離	面積
12		18.226
11		

点名	距離	面積
36		2.756
38		